

Département : 56
Aire d'étude : JOSSELIN
Commune : LANOUEE
Lieu-dit : LE COUDRAY
Dénomination : MAISON
Destinataire : DE PRETRE

2697

1A00121427

Coordonnées : LAMBERT0 X = 0236400 Y = 2343380

Cadastre : 1985 ZS 55

PROPRIETE PRIVEE **I.S. 15 mars 1996**

Dossier d'INVENTAIRE TOPOGRAPHIQUE établi en 1990, 1992 par DUCOURET JEAN PIERRE

(C) INVENTAIRE GENERAL, 1990

HISTORIQUE

MAISON DE PRETRE 2E QUART 17E SIECLE, PORTE LA DATE, 1630.

DESCRIPTION

SITUATION : EN ECART

MATERIAUX

Gros œuvre : SCHISTE, MOELLON SANS CHAÎNE EN PIERRE DE TAILLE, GRANITE, APPAREIL MIXTE
Couverture : ARDOISE

STRUCTURE

Vaisseaux et étages : 1 ETAGE CARRE

COUVERTURE : TOIT A LONGS PANS, PIGNON COUVERT

DISTRIBUTION : ESCALIER DANS OEUVRE, ESCALIER EN VIS SANS JOUR

DECOR

Technique : SCULPTURE
Représentation : SYMBOLE PROFESSIONNEL : CALICE
CALICE SCULPTE SUR LA LUCARNE

TYPOLOGIE : PLAN MASSE, UNE PIECE PAR ETAGE

Maison en écart dans un alignement de quatre logis, orienté au sud. Plan carré à une pièce par étage ; escalier en vis dans l'angle sud-est à marches monoxyles délardées, desservant l'étage et le comble ; sol en terre ; plafond à deux poutres chanfreinées portant solives. Le linteau de la lucarne porte une inscription non déchiffrée et la date 1630 ; au fronton : calice.

Moëllons de schiste, baies en granite moulurées : chanfrein, doucine, appuis des fenêtres moulurés. Une travée.


Charpente : deux fermes à arbalétriers, poinçon à enfourchement, entrait retroussé, deux cours de pannes latérales, trous d'échelle, contreventement par des liens.


TABLE DES ILLUSTRATIONS

Pl.	1	Cadasre 1985 ZS	
Pl.	2	Plan du rez-de-chaussée, plan de l'étage	94.56.105 P
Pl.	3	Coupe transversale	94.56.106 P
Fig.	1	Vue sud de l'alignement	91.56.503 X
Fig.	2	Façade sud	91.56.504 X 94.56.975 XA*
Fig.	3	Détail lucarne	91.56.507 X
Fig.	4	Logement 3, façade sud	91.56.505 X
Fig.	5	Logement 4, détail fenêtre	91.56.506 X


* Cliché couleur disponible à la photothèque de l'Inventaire


Pl.1 Plan de situation
D'après le plan cadastral, 1985, section ZS, 1/2000.

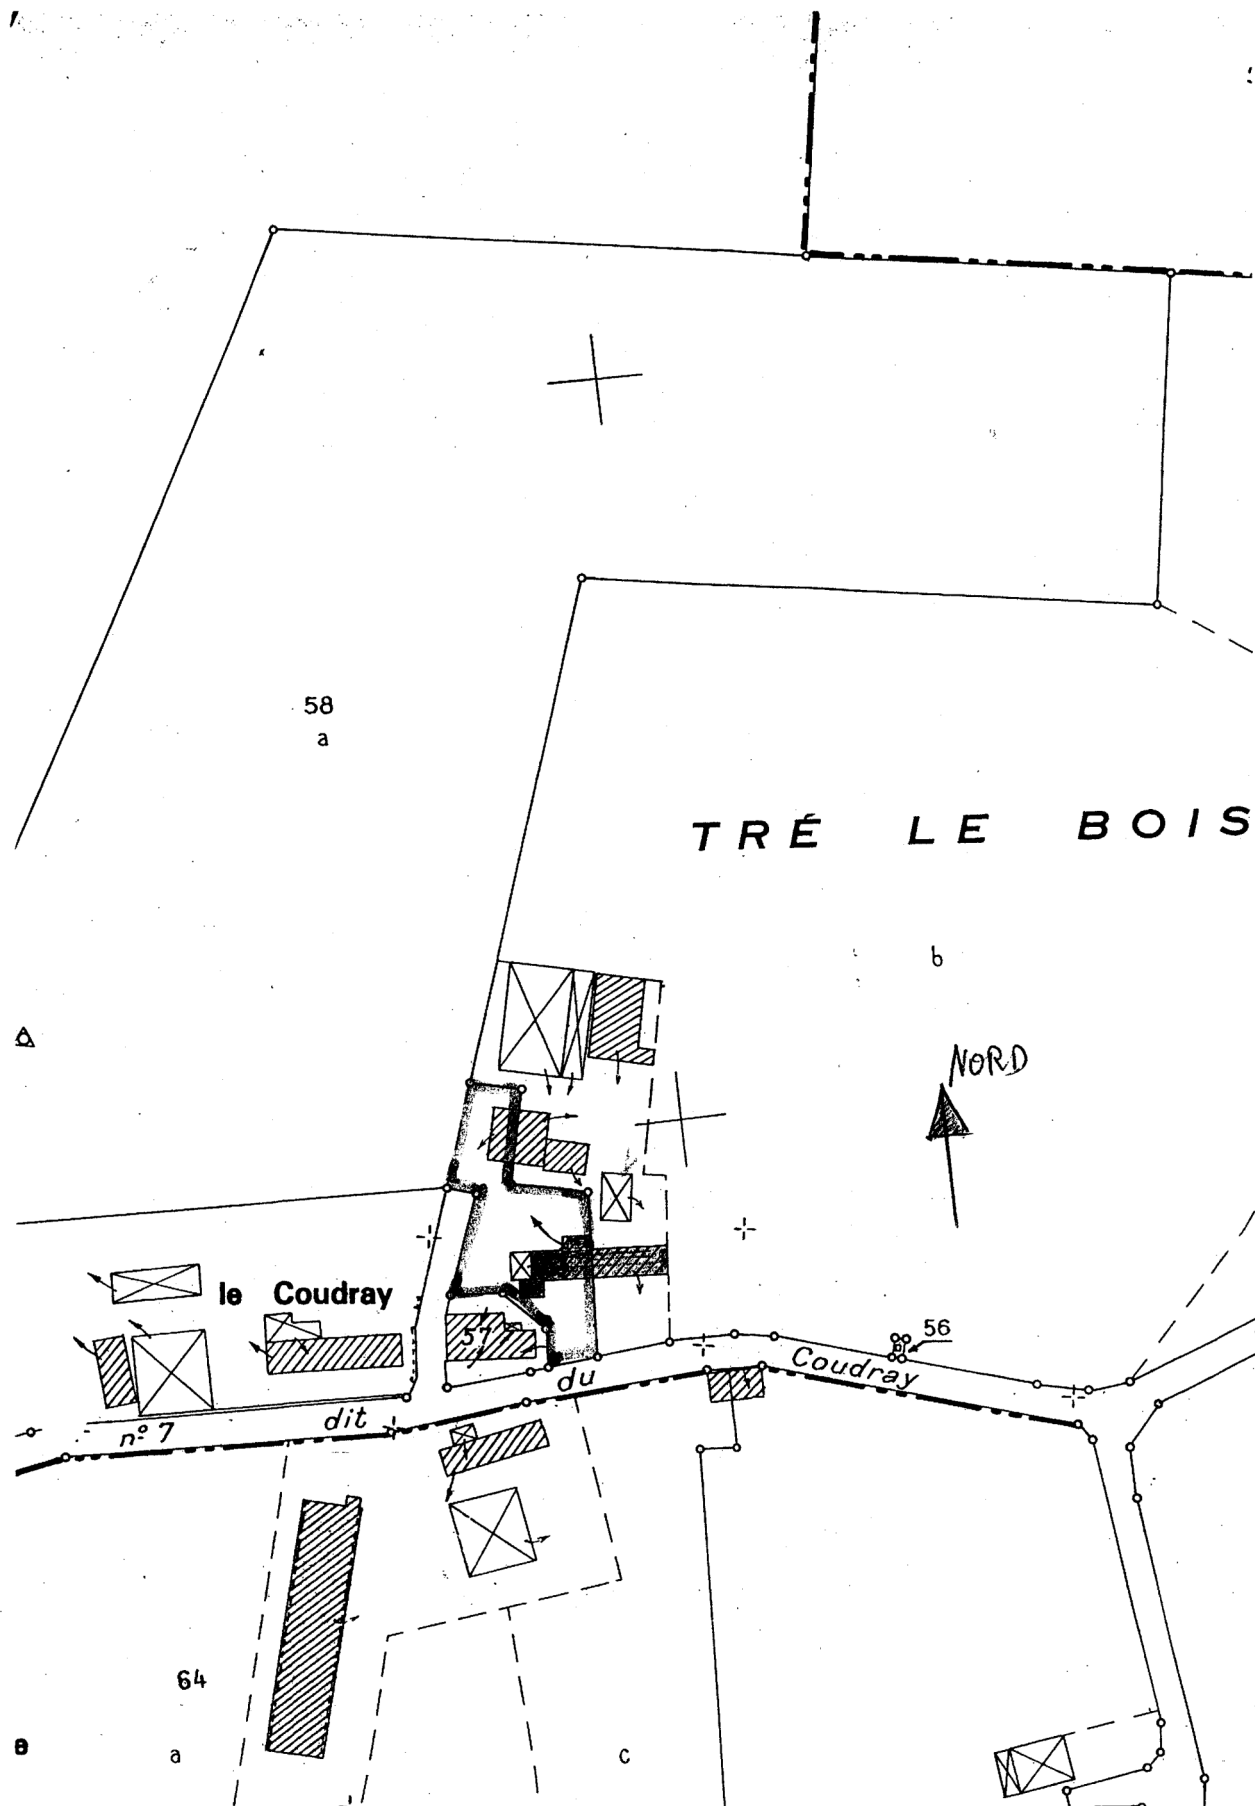

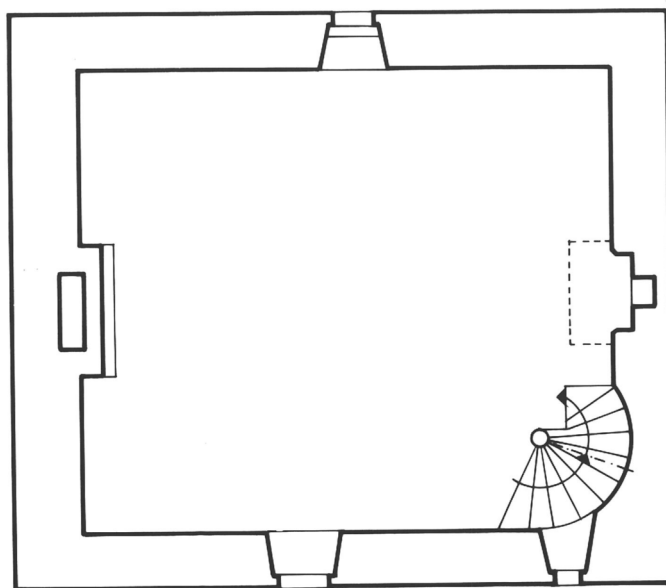

0 5 m

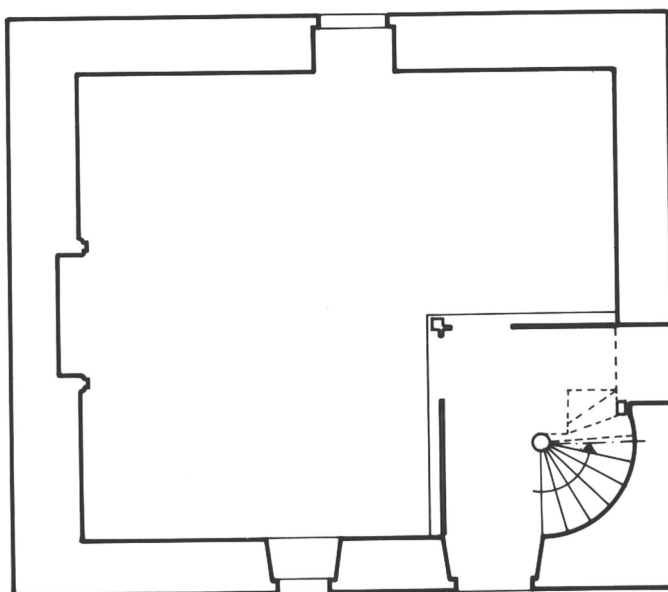

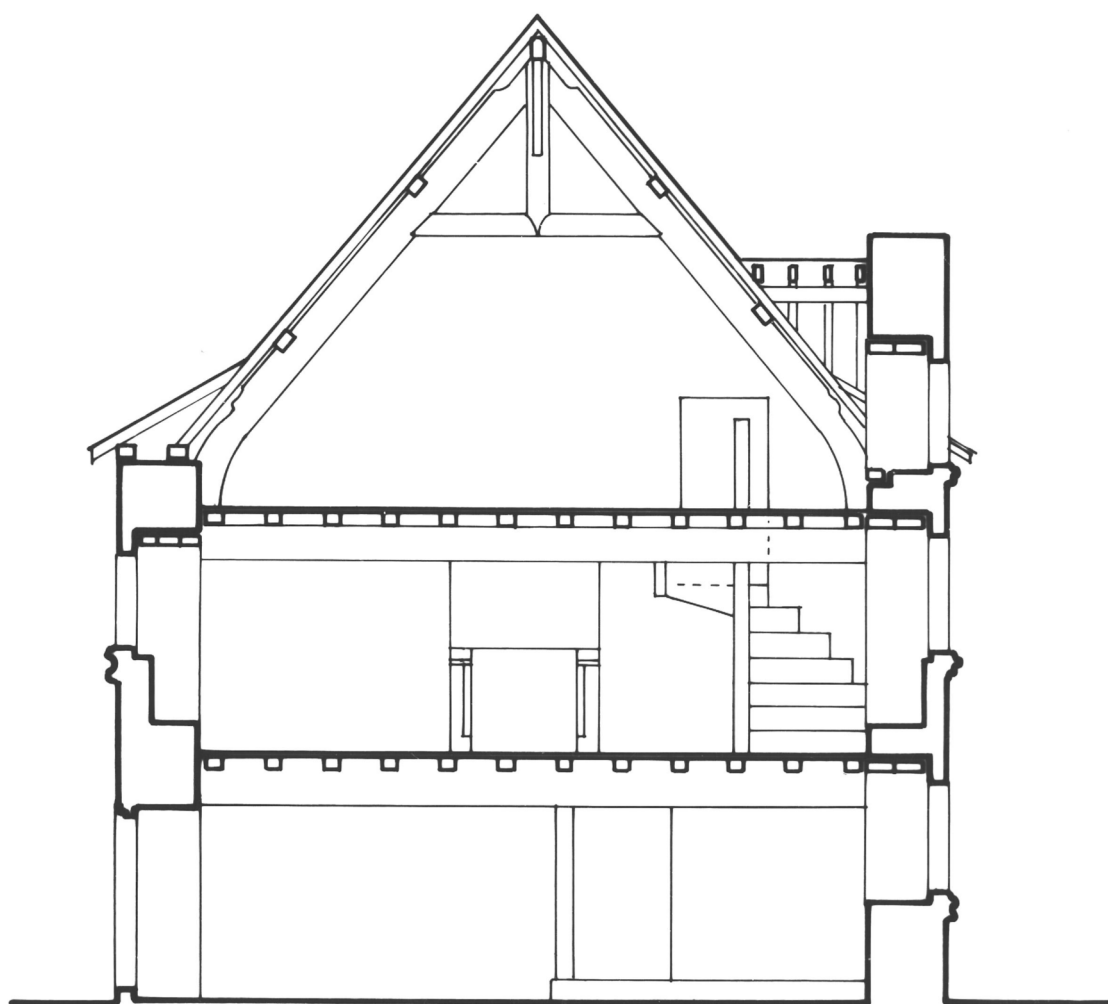

0 5m

Fig.1 Alignement, vue sud

Cl.Inv.Artur/Lambart

91 56 00503 X



Fig.2 Elévation sud

Cl.Inv.Artur/Lambart

91 56 00504 X

94 56 00975 XA



Fig.3 Elévation sud, lucarne

Cl.Inv.Artur/Lambart

91 56 00507 X



Fig.4 Logement 3, élévation sud

Cl.Inv.Artur/Lambart

91 56 00505 X

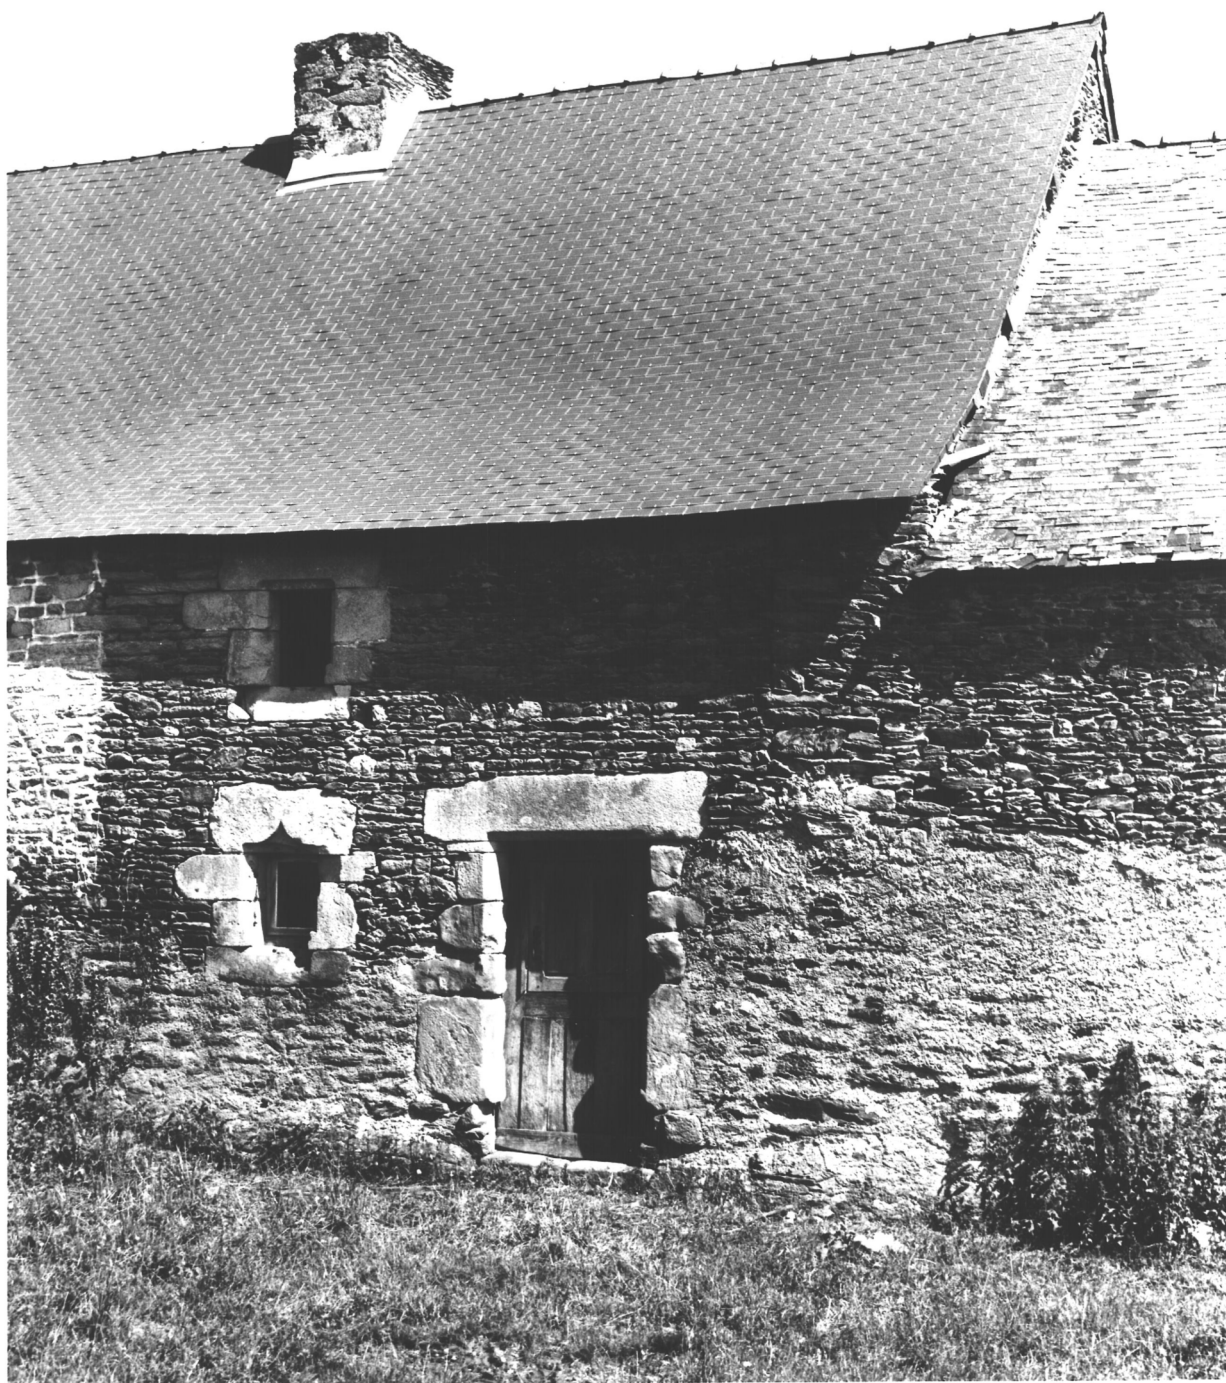


Fig.5 Logement 4, fenêtre

Cl.Inv.Artur/Lambart
91 56 00506 X

