

Département : 56  
Aire d'étude : JOSSELIN  
Commune : SAINT SERVANT  
Lieu-dit : L'HOPITAL ROBIN  
Dénomination : MAISON  
Destinataire : DE PRETRE

2710

1A00121450

---

Coordonnées : LAMBERTO X = 0237090 Y = 2334190

Cadastre : 1989 ZS 181 **Les façades et toitures de la maison : I.S. 25 janvier 1996**

PROPRIETE PRIVEE

Dossier d'INVENTAIRE TOPOGRAPHIQUE établi en 1990, 1992 par DUCOURET JEAN PIERRE

(C) INVENTAIRE GENERAL, 1990

---

#### HISTORIQUE

MAISON CONSTRuite EN 1672 POUR MR LE GAL (INSCRIPTION ET DATE)

#### DESCRIPTION

SITUATION : EN ECART

#### COMPOSITION D'ENSEMBLE

Parties constituantes : FOUR A PAIN

#### MATERIAUX

Gros oeuvre : GRANITE, MOELLON

Couverture : ARDOISE

#### STRUCTURE

Vaisseaux et étages : 1 ETAGE CARRE

COUVERTURE : TOIT A LONGS PANS, PIGNON DECOUVERT

DISTRIBUTION : ESCALIER DANS OEUVRE, ESCALIER EN VIS SANS JOUR

TYPOLOGIE : PLAN MASSE, UNE PIECE PAR ETAGE

## DESCRIPTION

Maison dans un alignement, orientée au sud. Four à pain à côté.

Plan massé proche du carré à une pièce par étage. Escalier dans oeuvre dans l'angle nord-ouest, face à la porte d'entrée qui est décalée ; l'escalier est contenu dans une cage en bois ouverte d'un vantail ancien à panneaux ; marches monoxyles ; l'escalier dessert l'étage et le comble. Les cheminées sont superposées en pignon droit, celle de l'étage est détruite (piédroits et consoles en place). La souche de cheminée de gauche reçoit le conduit de la maison mitoyenne datée 1664. Les larmiers à la base des souches de cheminée, les rampants découverts et la charpente modifiée indiquent un ancien toit de chaume. Deux fermes à upper-cruck, poinçon à enfourchement sur un entrait retroussé ; trous d'échelle dans les arbalétriers, deux cours de pannes à l'origine ; les arbalétriers sont doublés et portent trois cours de pannes.

L'inscription FFP MR LE GALL fait penser qu'il s'agit d'une maison de prêtre : MR = missire, expression qui désigne généralement un prêtre. Dans la clôture d'une maison voisine, une pierre remployée porte le même patronyme : FFP LE GALL LAN 1677.

La qualité de la construction et du décor est en rapport avec le statut du constructeur.


Procédure de protection au titre M.H. en cours en 1995.

## TABLE DES ILLUSTRATIONS

Pl.	I	Cadastre 1989	
Pl.	II	Plan du rez-de-chaussée, plan de l'étage	94.56.112 P
Pl.	III	Coupe transversale, détail corniche	94.56.113 P
Fig.	1	Façade sud	91.56.189 X 91.56.193 ZA* 94.56.962 XA* 94.56.963 XA*
Fig.	2	Façade sud, détail	91.56.190 X 91.56.194 ZA*
Fig.	3	Four à pain	91.56.191 X
Fig.	4	Four à pain, détail de la gueule	91.56.192 X

\* Clichés couleur disponibles à la photothèque de l'Inventaire.



Pl. 1 Plan de situation  
D'après le plan cadastral, 1989, section ZS, 1/2000.

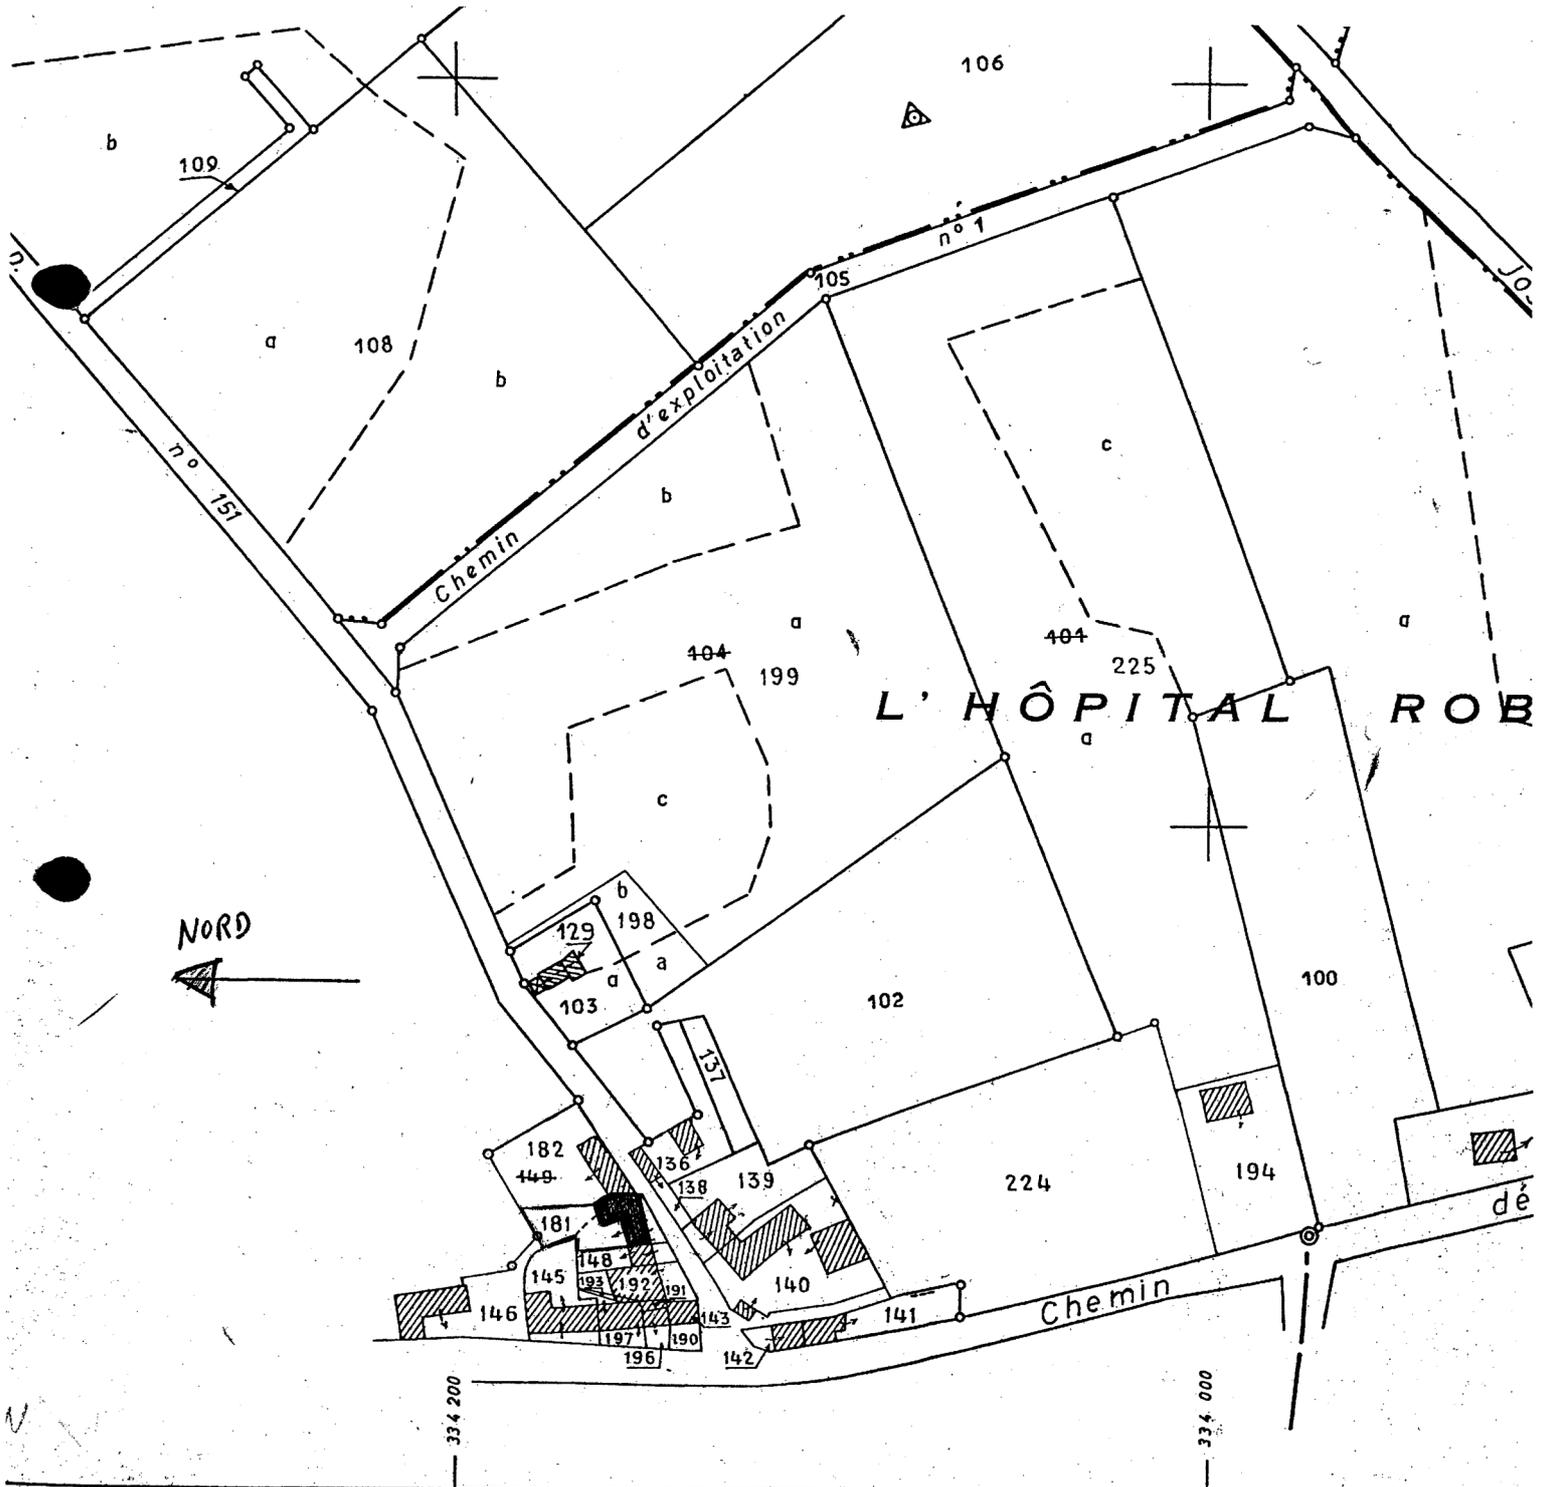

Pl.II Plan du rez-de-chaussée, plan de l'étage

Cl.Inv.Artur/Lambart


94 56 00112 P

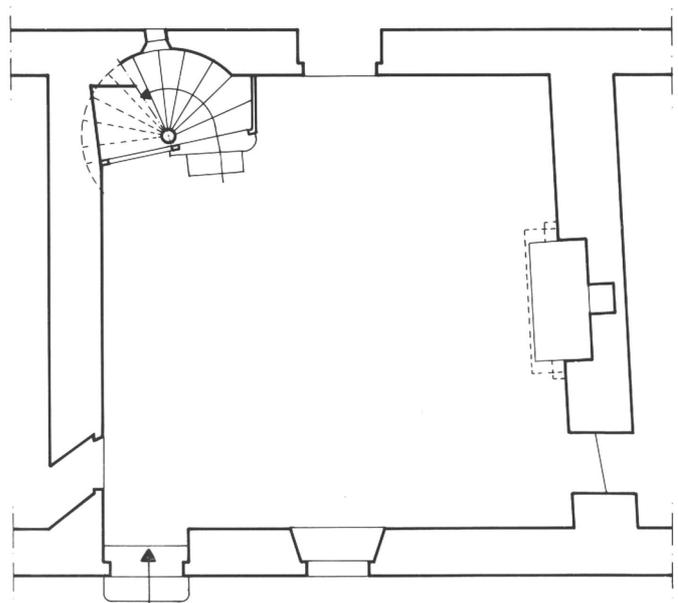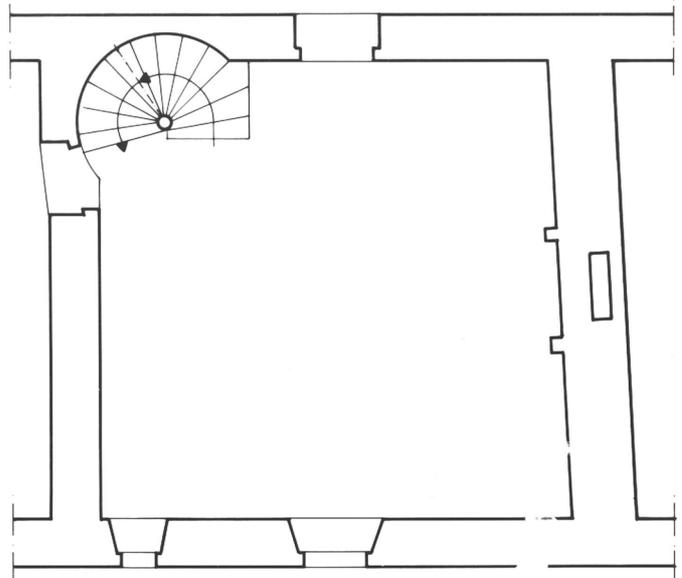


Pl.III Coupe transversale, détail corniche

Cl.Inv.Artur/Lambart

94 56 00113 P

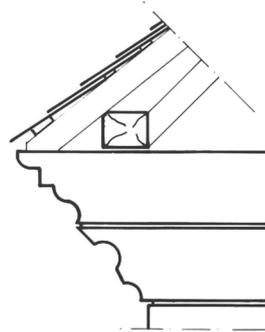

0 50 cm

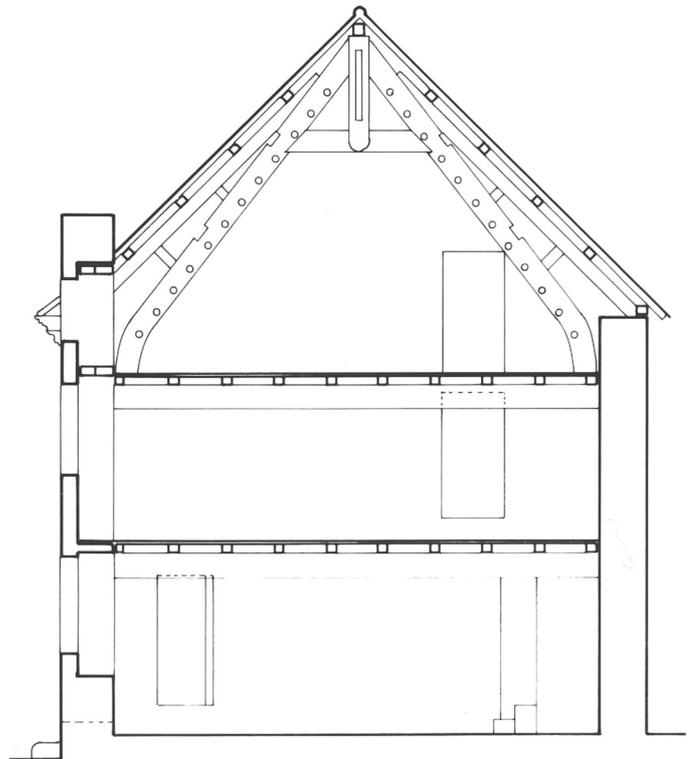

0 5m

Fig.1 Elévation sud

Cl.Inv.Artur/Lambart

91 56 00189 X

91 56 00193 ZA

94 56 00962 XA

94 56 00963 XA



Fig.2 Elévation sud, détail

Cl.Inv.Artur/Lambart

91 56 00190 X

91 56 00194 ZA



Fig.3 Four à pain

Cl.Inv.Artur/Lambart

91 56 00191 X

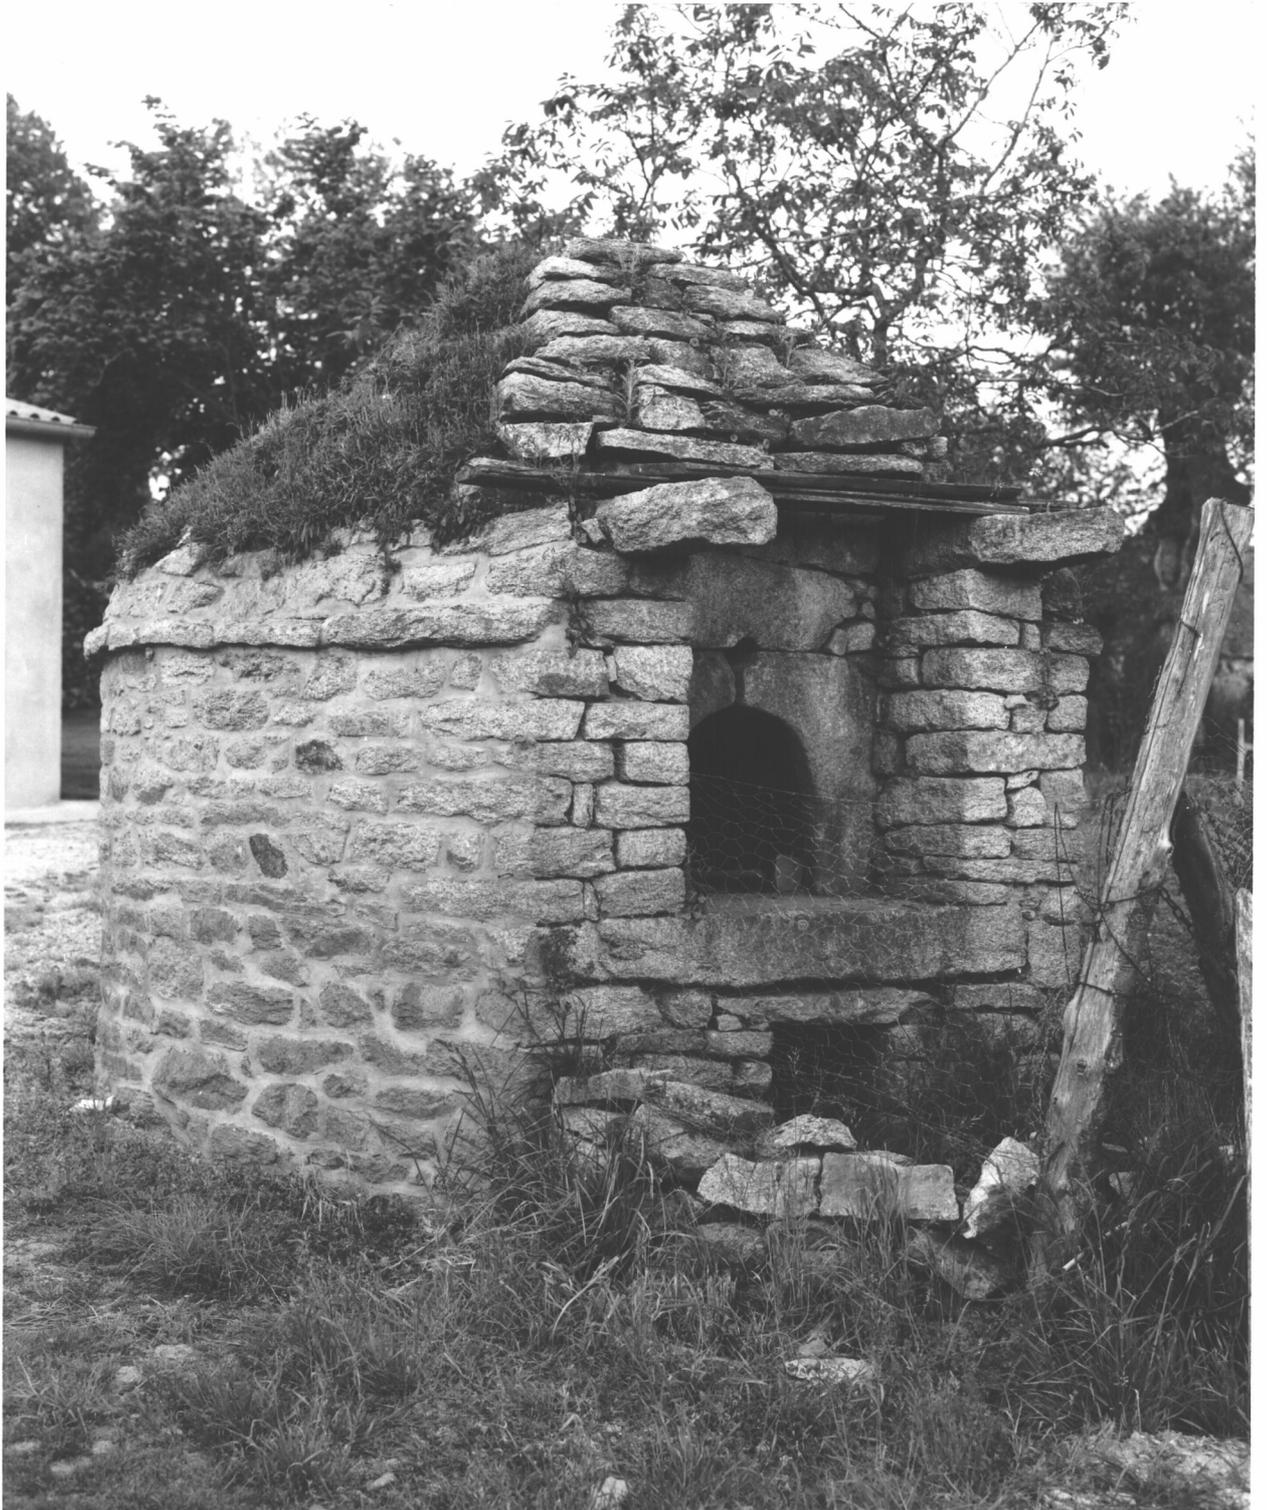


Fig.4 Four à pain, détail

Cl.Inv.Artur/Lambart  
91 56 00192 X

