

Département : 56
Aire d'étude : JOSSELIN
Commune : SAINT SERVANT
Dénomination : MAISON
Destinataire : DE PRETRE

2711

1A0012441

Coordonnées : LAMBERTO X = 0237880 Y = 2335220

Cadastre : 1989 AB 57

PROPRIETE PRIVEE

Dossier d'INVENTAIRE TOPOGRAPHIQUE établi en 1990, 1992 par DUCOURET JEAN PIERRE

(C) INVENTAIRE GENERAL, 1990

HISTORIQUE

MAISON DE PRETRE 3E QUART 17E SIECLE, PORTE LA DATE, 1685.

DESCRIPTION

SITUATION : EN VILLAGE

MATERIAUX

Gros oeuvre : GRANITE, MOELLON SANS CHAINE EN PIERRE DE TAILLE
Couverture : ARDOISE

STRUCTURE

Vaisseaux et étages : 1 ETAGE CARRE

COUVERTURE : TOIT A LONGS PANS, PIGNON DECOUVERT

DISTRIBUTION : ESCALIER DANS OEUVRE, ESCALIER EN VIS SANS JOUR

DECOR

Technique : SCULPTURE
Représentation : SYMBOLE PROFESSIONNEL : CALICE

TYPOLOGIE : PLAN MASSE, UNE PIECE PAR ETAGE

Maison mitoyenne, dans un parcellaire lanieré, en milieu de parcelle.

Maison à calice, datée 1685.


Pièce unique avec cheminée au rez-de-chaussée et à l'étage ; escalier dans oeuvre en vis, dans l'angle antérieur gauche, à marches monoxyles, desservant l'étage et le comble, éclairé par deux jours en façade antérieure. Les cheminées sont superposées sur le pignon droit ; la souche de gauche est fausse ; le larmier placé sur la souche de cheminée pourrait signaler l'existence d'une ancienne couverture en chaume.

Élévation irrégulière, corniche en congé et cavet. Porte et fenêtre dans une travée axiale. Calice sculpté sur le côté d'une niche aveugle au deuxième niveau de la façade.

TABLE DES ILLUSTRATIONS

PI.	1	Cadastre 1989, section AB.	
PI.	2	Plan du rez-de-chaussée.	94.56.111 P
Fig.	1	Façade sud	91.56.174 X

Pl. 1 Plan de situation
D'après le plan cadastral, 1989, section AB, 1/1000.

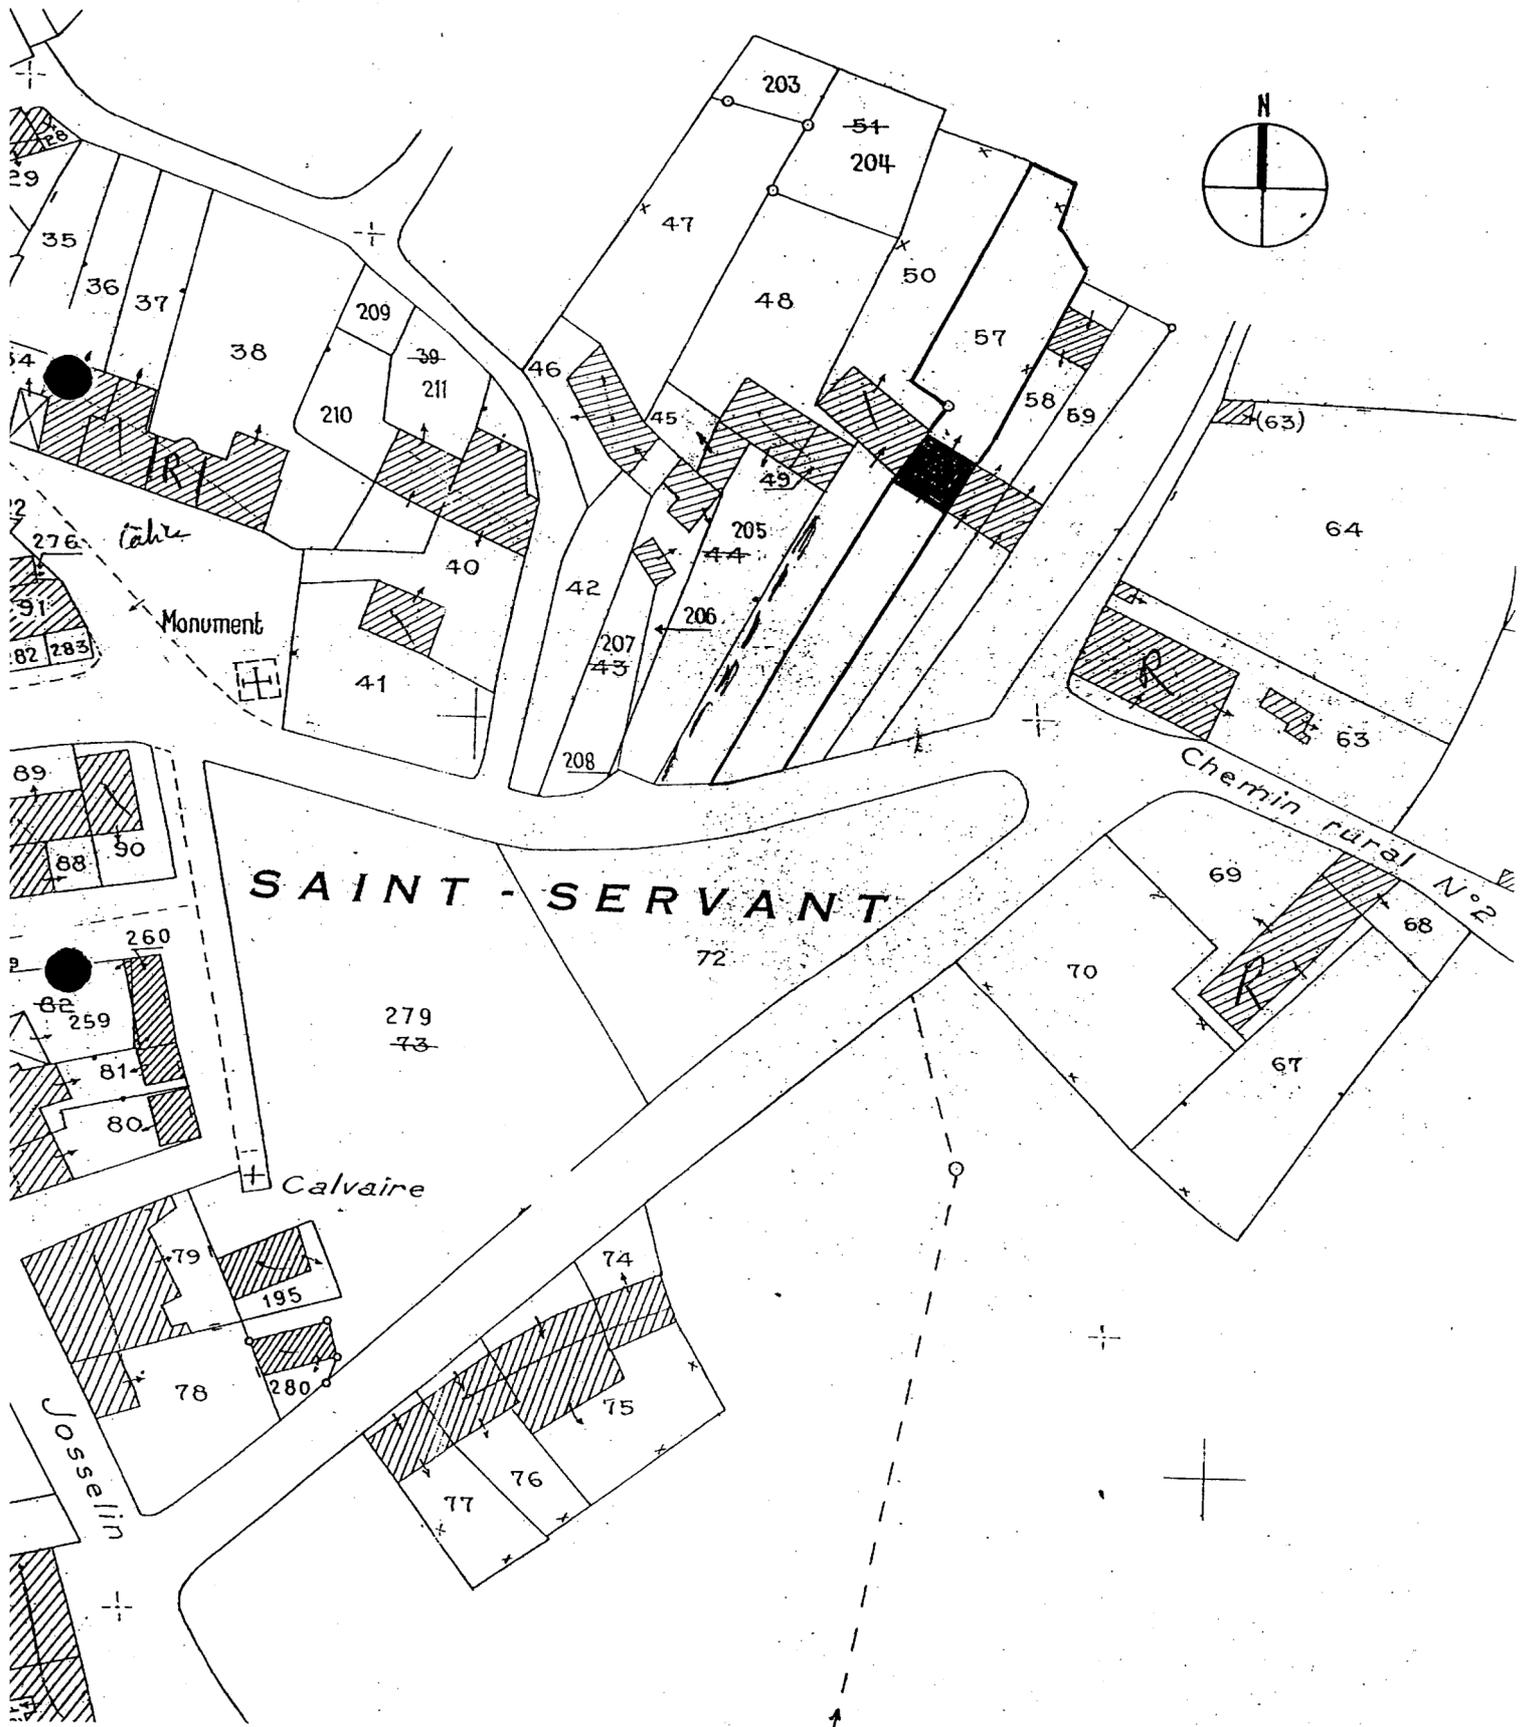

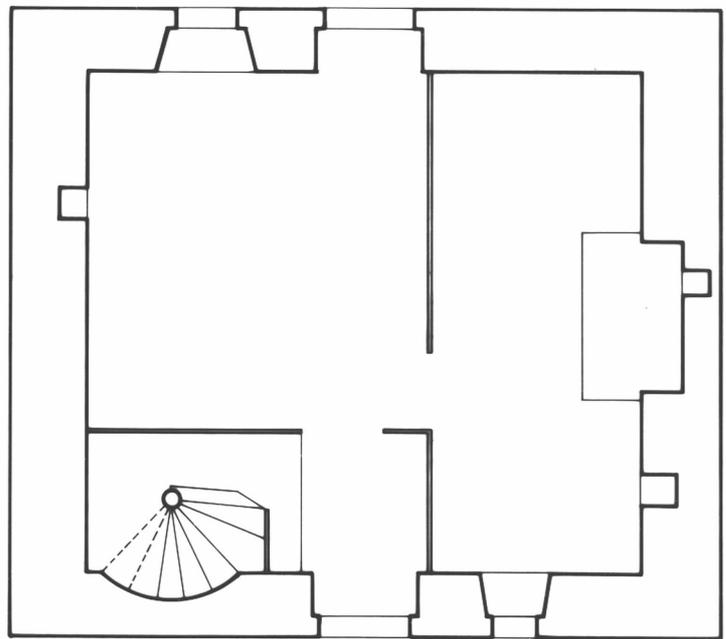


Fig.1 Elévation sud

Cl.Inv.Artur/Lambart

91 56 00174 X

