

Département : 56
Aire d'étude : JOSSELIN
Commune : SAINT SERVANT
Lieu-dit : SAINT GOBRIEN
Dénomination : MAISON

2712

1A00121442

Coordonnées : LAMBERTO X = 0237650 Y = 2336510

Cadastre : 1989 A 71

PROPRIETE PRIVEE

Dossier d'INVENTAIRE TOPOGRAPHIQUE établi en 1990, 1992 par DUCOURET JEAN PIERRE

(C) INVENTAIRE GENERAL, 1990

HISTORIQUE

MAISON CONSTRUITE EN 1561 (PORTE LA DATE) ; REMANIEE EN 1671 (PORTE LA DATE)

DESCRIPTION

SITUATION : EN ECART

COMPOSITION D'ENSEMBLE
Parties constituantes : ETABLE

MATERIAUX
Gros oeuvre : GRANITE, MOELLON SANS CHAINE EN PIERRE DE TAILLE
Couverture : ARDOISE

STRUCTURE
Vaisseaux et étages : 1 ETAGE CARRE

COUVERTURE : TOIT A LONGS PANS, PIGNON COUVERT, APPENTIS

DISTRIBUTION : ESCALIER DEMI HORS OEUVRE, ESCALIER EN VIS SANS JOUR

TYPOLOGIE : MAISON A FONCTIONS MULTIPLES

Maison datée 1561, face à la chapelle et orientée au nord.

Plan rectangulaire divisé par un mur de refend avec ancienne salle à gauche et chambre (?) à droite avec cheminée sur le mur mitoyen ouest ; appentis au sud ancien mais rapporté (collage) ; au sud dans l'angle, escalier demi hors oeuvre en vis tournant à droite. A l'étage plan identique : pièce plafonnée à droite, comble haut à surcroît à gauche. Charpente à fermes de type "upper-cruck", poinçon moisé sur faux-entrait, contreventement par des goussets, trous d'échelle dans les arbalétriers. Plafonds à poutres sans solives.


A l'arrière, côté sud, une porte haute porte la date 1671 sur un linteau remployé comme jambage. Sol en terre battue. Les murs intérieurs des deux pièces d'habitation sont enduits de torchis.

Maison actuellement utilisée comme dépendance agricole.

TABLE DES ILLUSTRATIONS

Pl.	1	Cadastre 1989, section A	
Pl.	2	Plan du rez-de-chaussée, coupe transversale	94.56.116 P
Fig.	1	Façade nord	91.56.188 X
Fig.	2	Façade sud	91.56.231 X
Fig.	3	Charpente	91.56.368 X
Fig.	4	Charpente, détail	91.56.369 X

Pl. 1 Plan de situation
D'après le plan cadastral, 1989, section A, 1/1250.

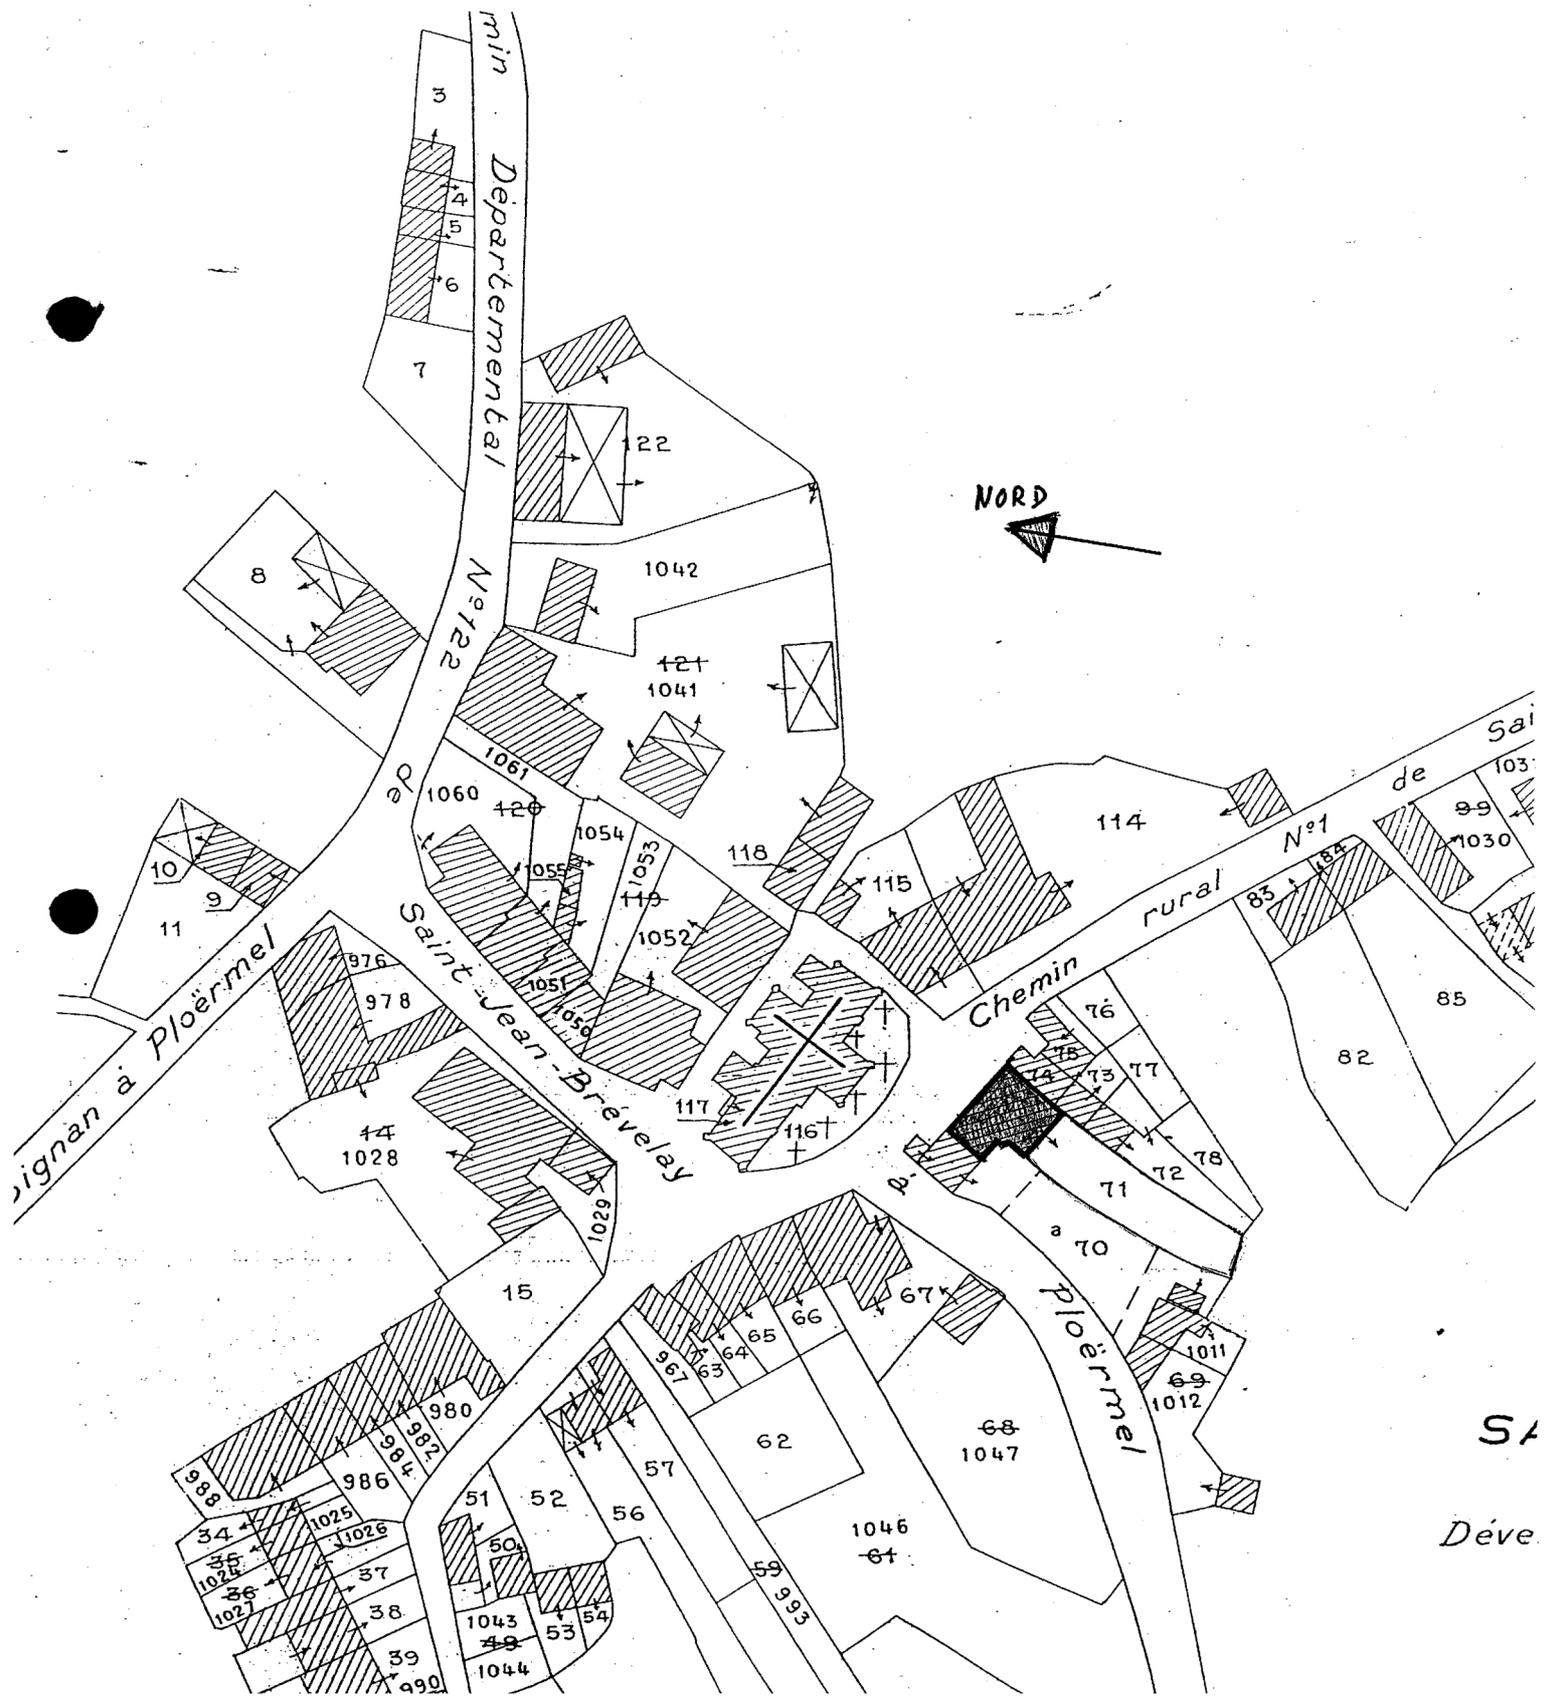

Pl.II Plan du rez-de-chaussée, coupe transversale

Cl.Inv.Artur/Lambart

94 56 00116 P

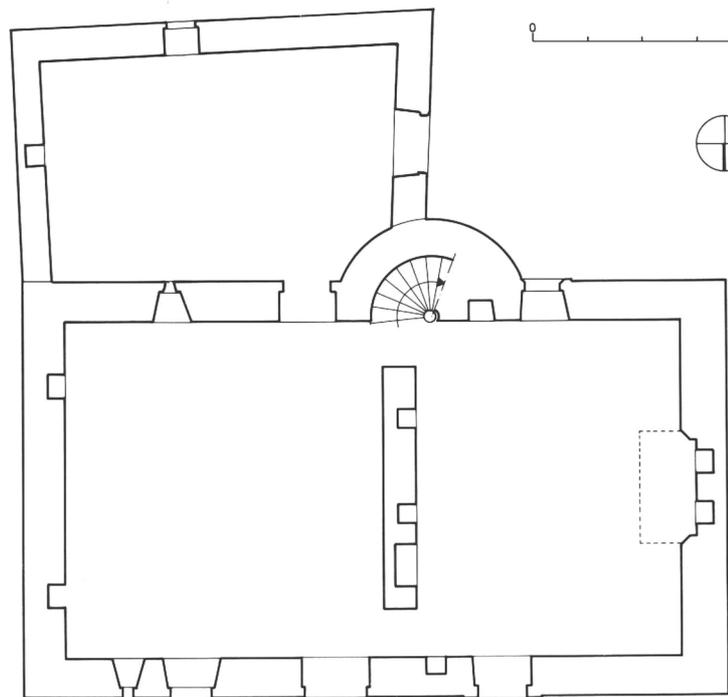
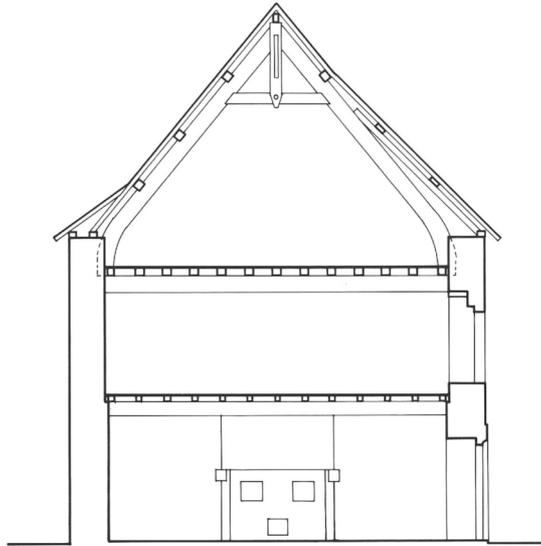


Fig.1 Elévation nord

Cl.Inv.Artur/Lambart

91 56 00188 X



Fig.2 Elévation sud

Cl.Inv.Artur/Lambart

91 56 00231 X



Fig.3 Charpente

Cl.Inv.Artur/Lambart

91 56 00368 X



Fig.4 Charpente, détail

Cl.Inv.Artur/Lambart

91 56 00369 X

