

Département : 56  
Aire d'étude : JOSSELIN  
Commune : HELLEAN  
Lieu-dit : LA VALLEE  
Dénomination : MAISON

2724

1A00121454

---

Coordonnées : LAMBERTO X = 0240075 Y = 2342060

Cadastre : 1983 ZB 79

PROPRIETE PRIVEE

Dossier d'INVENTAIRE TOPOGRAPHIQUE établi en 1990, 1992 par DUCOURET JEAN PIERRE

(C) INVENTAIRE GENERAL, 1990

---

#### HISTORIQUE

MAISON CONSTRuite AU 17E SIECLE ; REMANIEE EN 1803 (PORTE LA DATE)

#### DESCRIPTION

SITUATION : EN ECART

#### COMPOSITION D'ENSEMBLE

Parties constituantes : FOUR A PAIN

#### MATERIAUX

Gros oeuvre : SCHISTE, MOELLON SANS CHAINE EN PIERRE DE TAILLE, GRANITE, PISE, APPAREIL MIXTE

Couverture : ARDOISE

#### STRUCTURE

Vaisseaux et étages : COMBLE A SURCROIT

COUVERTURE : TOIT A LONGS PANS, PIGNON COUVERT

DISTRIBUTION : ESCALIER DANS OEUVRE, ESCALIER EN VIS SANS JOUR

COMMENTAIRE DESCRIPTIF : MAISON EN SCHISTE ET GRANITE, APPAREIL MIXTE, UNE DEPENDANCE EN PISE

TYPOLOGIE : MAISON DE PLAN MASSE, UNE PIECE PAR ETAGE, HAUT SURCROIT

Maison dans un alignement, four à pain devant, petite dépendance derrière, construite en terre et en pierre. Plan massé proche du carré avec trace d'un escalier en vis dans l'angle sud-est. Cheminée en pignon ouest comportant quatre niches dans le coeur, l'une triangulaire, corbeaux et linteau en bois. Sol en terre battue. Au nord porte donnant dans un appentis.


Au-dessus comble à surcroît (190 cm) ; il est possible que le comble qui n'est pas chauffé, ait servi de chambre : on observe des traces d'enduit mural et de cloisonnement dans l'angle sud-ouest où arrivait l'escalier qui est complètement détruit. Deux fermes composées de : arbalétriers avec trous d'échelle, entrait, entrait retroussé, poinçons et liens, deux cours de pannes sur échantignolles.

#### TABLE DES ILLUSTRATIONS

Pl.	I	Cadastre 1983 ZB.	
Pl.	2	Plan du rez-de-chaussée	94.56.117 P
Fig.	1	Vue sud	91.56.671 X 95.56.227 XA*
Fig.	2	Vue sud	91.56.677 X 91.56.735 XA*
Fig.	3	Fenêtre	91.56.672 X 91.56.734 XA*
Fig.	4	Cheminée	91.56.673 X
Fig.	5	Four à pain	91.56.674 X
Fig.	6	Four à pain	91.56.676 X
Fig.	7	Dépendance	91.56.675 X

\* Clichés couleur disponibles à la photothèque de l'Inventaire.

Pl.1 Plan de situation  
D'après le plan cadastral, 1983, section ZB, 1/2000.

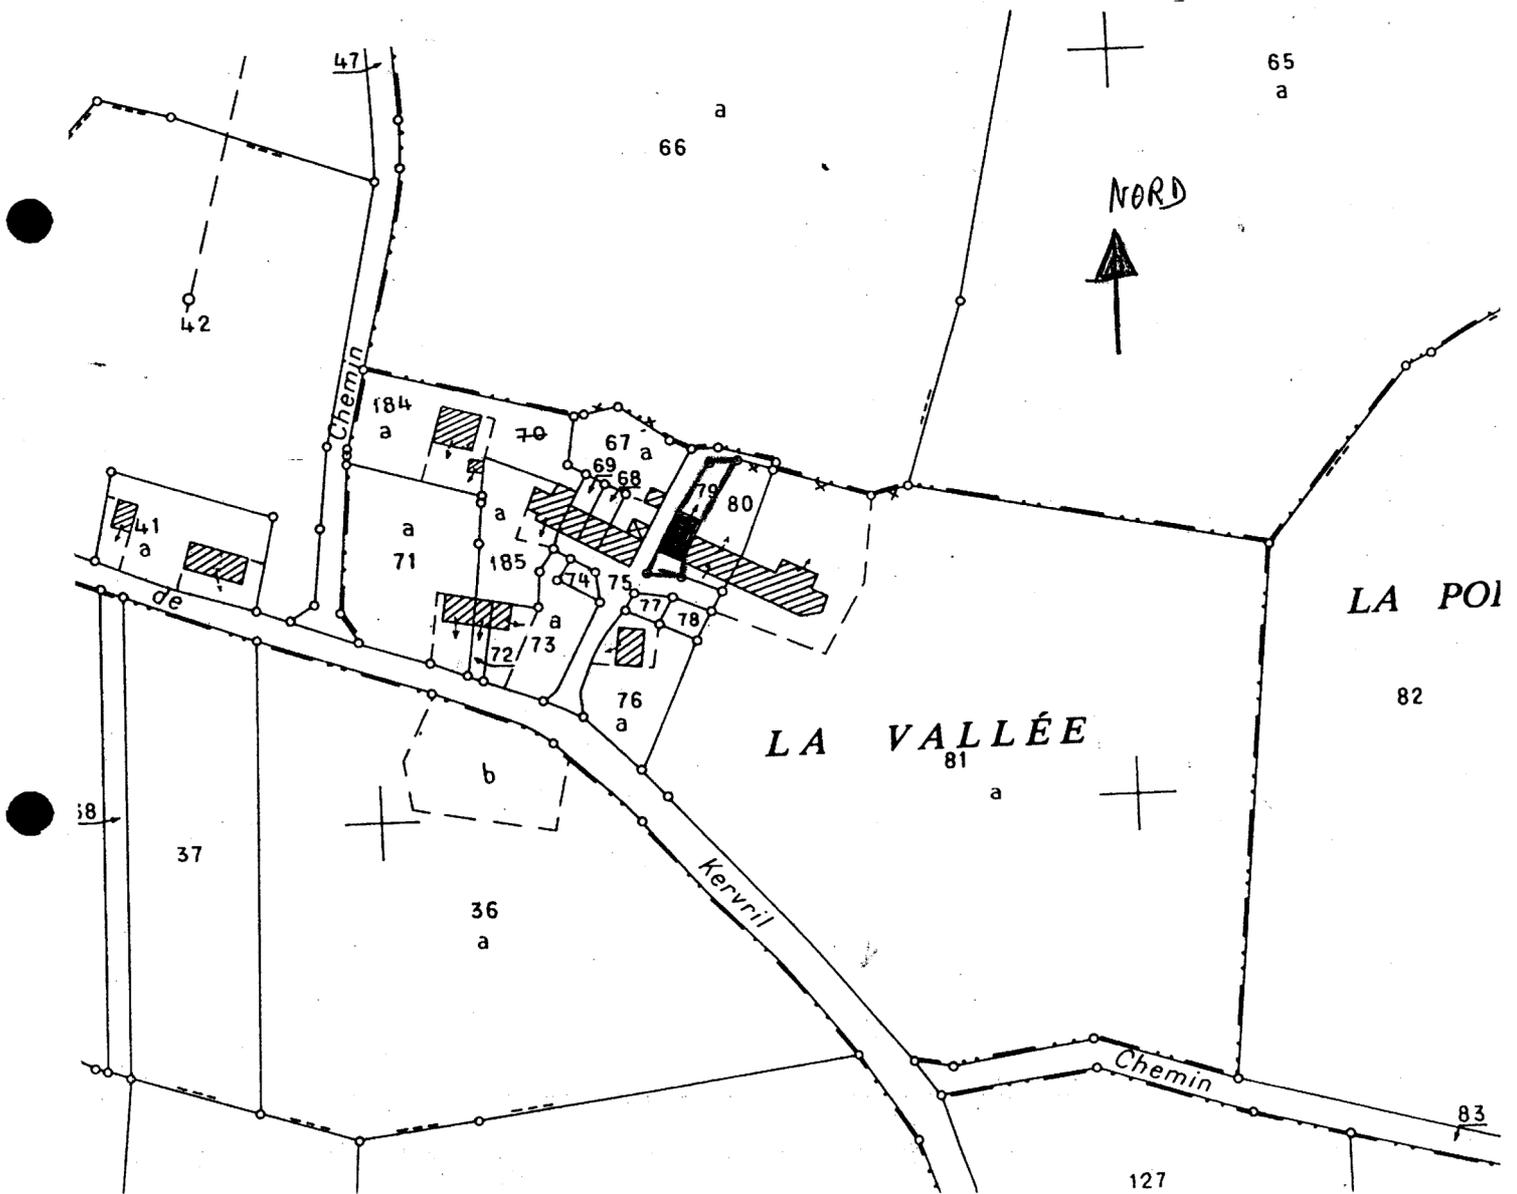

Pl.II Plan du rez-de-chaussée

Cl.Inv.Artur/Lambart  
94 56 00117 P

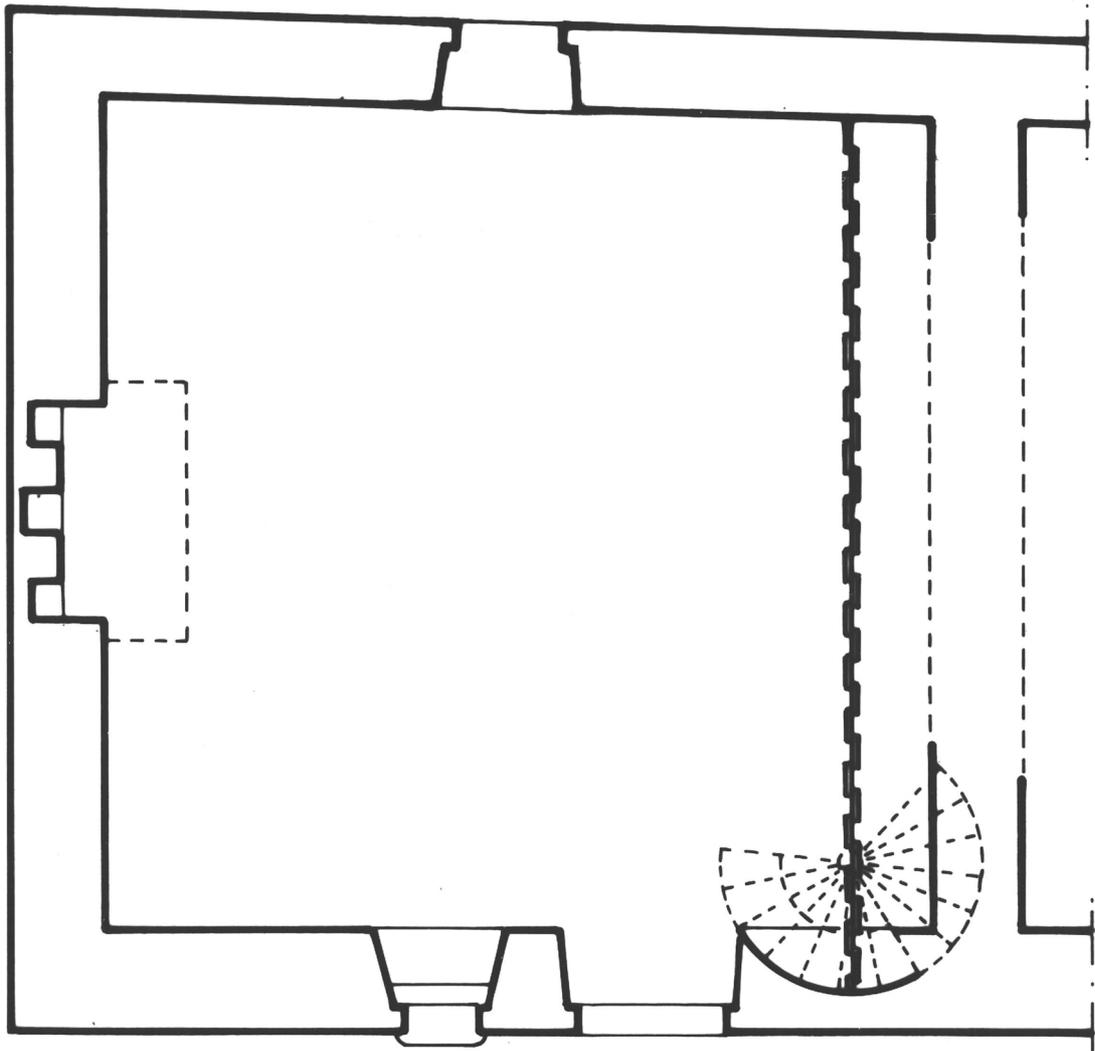


Fig.1 Vue sud

Cl.Inv.Artur/Lambart

91 56 00671 X



Fig.2 Vue sud

Cl.Inv.Artur/Lambart

91 56 00677 X

95 56 00227 XA

9156 735 XA

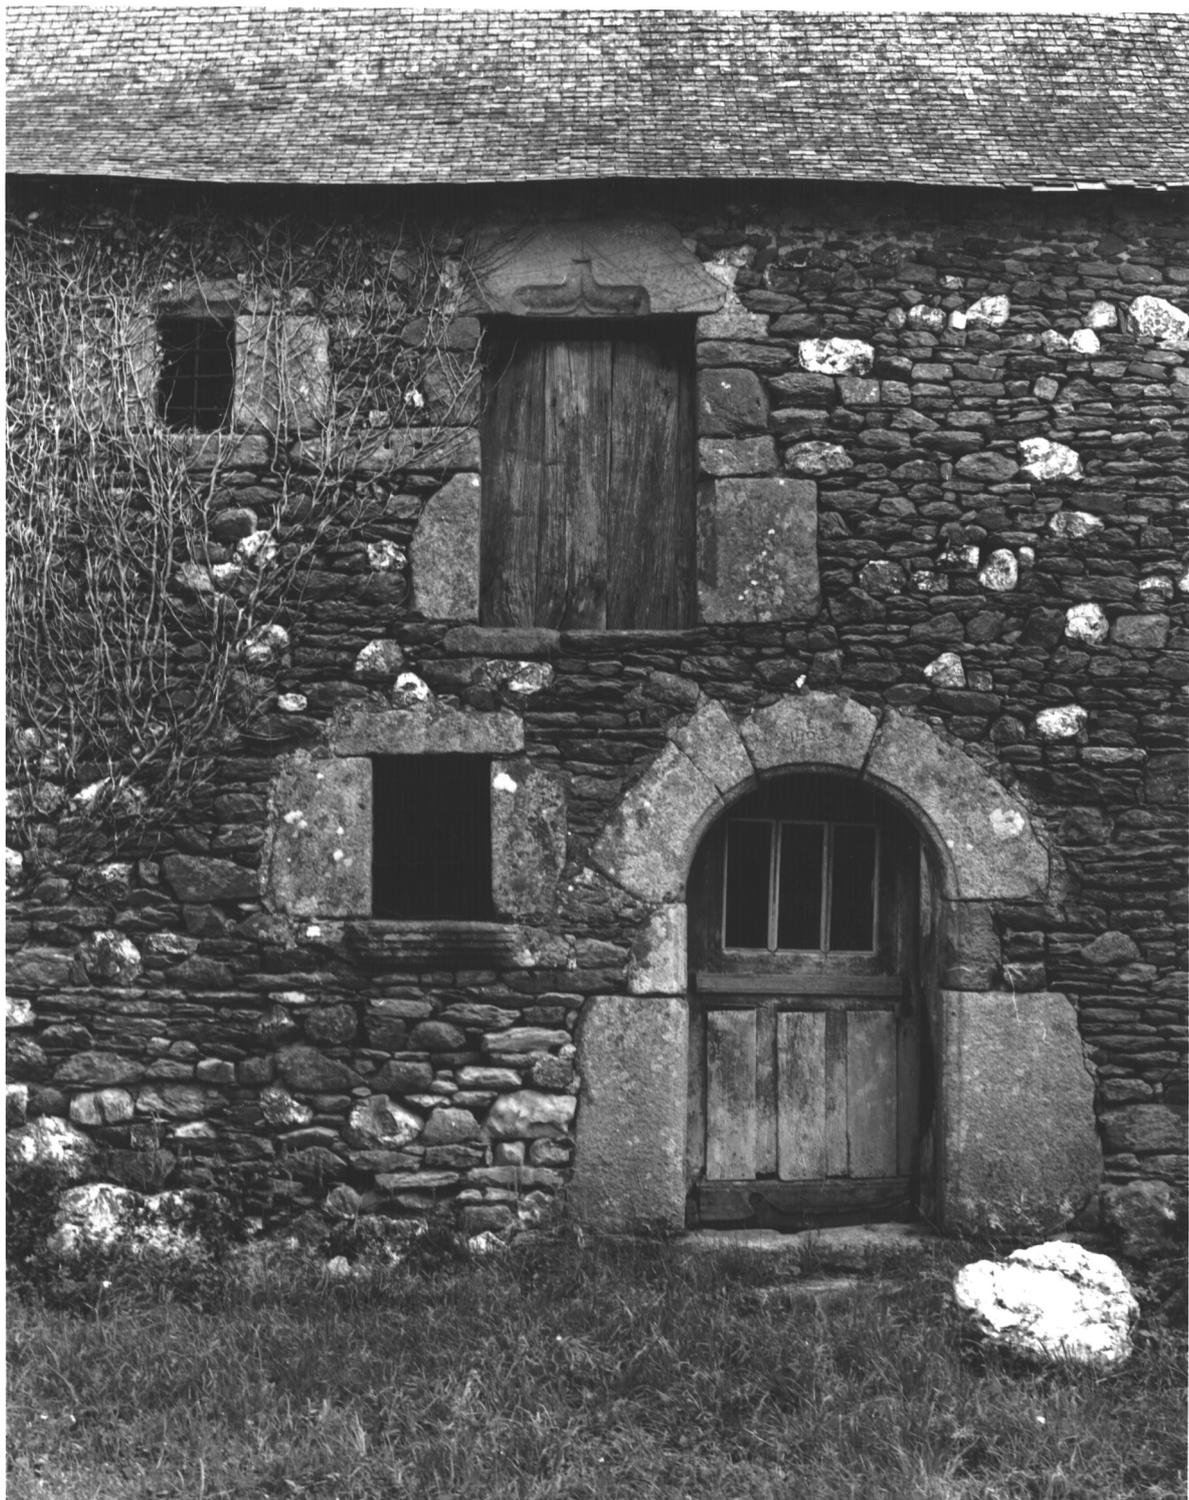


Fig.3 Elévation sud, fenêtre

Cl.Inv.Artur/Lambart

91 56 00672 X

91 56 00734 XA



Fig.4 Rez-de-chaussée, cheminée

Cl.Inv.Artur/Lambart

91 56 00673 X



Fig.5 Four à pain

Cl.Inv.Artur/Lambart

91 56 00674 X



Fig.6 Four à pain, détail

Cl.Inv.Artur/Lambart

91 56 00676 X



Fig.7 Dépendance

Cl.Inv.Artur/Lambart  
91 56 00675 X

