

Département : 56  
Aire d'étude : JOSSELIN  
Commune : GUEGON  
Lieu-dit : TREVENALEUC  
Dénomination : MANOIR

2752

1A 00 121482

---

Coordonnées : LAMBERTO X = 0234820 Y = 2336220

Cadastre : 1985 ZT 53, 54

PROPRIETE PRIVEE

Etat de conservation : MAUVAIS ETAT

Dossier d'INVENTAIRE TOPOGRAPHIQUE établi en 1987, 1992 par DUCOURET JEAN PIERRE

(C) INVENTAIRE GENERAL, 1987

---

#### HISTORIQUE

MANOIR MENTIONNE EN 1427 A PIERRE DE PLOER ; LOGIS CONSTRUIT DANS LA 1ERE MOITIE DU 15E SIECLE ; REMANIE AU 17E SIECLE ; FOUR A PAIN EN 1845 (PORTE LA DATE) ; RENOVATION EN COURS EN 1993

#### DESCRIPTION

SITUATION : EN ECART

##### COMPOSITION D'ENSEMBLE

Parties constituantes : PARTIES AGRICOLES, FOUR A PAIN

##### MATERIAUX

Gros oeuvre : SCHISTE, MOELLON SANS CHAINE EN PIERRE DE TAILLE, GRANITE, APPAREIL MIXTE  
Couverture : ARDOISE

##### STRUCTURE

Vaisseaux et étages : 2 ETAGES CARRES, EN REZ DE CHAUSSEE

COUVERTURE : TOIT A LONGS PANS, PIGNON COUVERT, GROUPE

DISTRIBUTION : ESCALIER HORS OEUVRE, ESCALIER EN VIS SANS JOUR

COMMENTAIRE DESCRIPTIF : PARTIE GAUCHE EN REZ DE CHAUSSEE : ANCIENNE SALLE SOUS CHARPENTE, PARTIE DROITE A 2 ETAGES CARRES

TYPOLOGIE : ANCIENNE SALLE SOUS CHARPENTE, COUSSIEGES, CHEMINEE INCORPOREE, CHARPENTE A FERMES A LIENS COURBES, TOUR D'ESCALIER ANTERIEURE

## HISTORIQUE

Manoir mentionné en 1427 à Pierre de Ploer. Il n'est pas cité dans la réformation de 1536 (cf. R. de Laigue). La seigneurie était relativement importante au XVe siècle ; aux montres de 1464, 1477 et 1481, les Ploer déclarent 200 livres de rentes, chiffre supérieur à la moyenne, seulement dépassé, dans la paroisse, par les 400 livres de la seigneurie de Trégaranteuc (Trégranteur).

## DESCRIPTION

Construction hétérogène comprenant deux corps de hauteur et de profondeur inégales avec tour d'escalier en hors oeuvre en façade ; tour de plan carré contenant une cage de plan circulaire, escalier en vis tournant à gauche à marches monoxyles, desservant l'étage et le comble du corps de droite ; la tour est implantée au droit du mur de refend séparant les deux pièces ; à l'étage un palier dessert la pièce de droite ; quelques marches plus haut une porte donne accès au comble de la partie gauche ; au niveau du comble, une marche palière dessert la partie droite. La cage est éclairée par une travée de trois baies côté sud et par deux jours aux deuxième et troisième niveaux de la façade ouest de la tour. Le comble de gauche conserve trois fermes à liens courbes.

Cheminée au rez-de-chaussée de la pièce gauche, type incorporée, linteau à corniche et arc de décharge dans la hotte. Cheminée à l'étage du corps de droite, sur le mur latéral droit, piédroits moulurés.

Au rez-de-chaussée les deux pièces communiquent directement par une porte moulurée à corbelets percée dans le mur de refend ; une porte également moulurée donne accès à la cage d'escalier, (fig.). En élévation sud, apparaît nettement une reprise verticale à droite de la tour, indiquant que le corps droit actuel est rapporté à une époque difficile à dater qui pourrait se situer au XVIIe siècle. Il remplacerait un corps antérieur probablement de même profondeur que le corps de gauche.

Le four à pain, dans la cour, porte la date 1845. Sur le cadastre de 1832, le manoir est mentionné comme "métairie de Trevenalay", signe qu'il était déjà déclassé à cette époque.

Trévenaleuc, avec son ancienne salle sous charpente et sa cheminée monumentale incorporée, présente des similitudes avec les manoirs du Val au Houx et de Coët By, également sur Guégon.

## DOCUMENTATION

### Bibliographie

-LAIGUE, R. de, *La noblesse bretonne ...*, I, p. 225.


-NIZAN, E., *Si Guégon...*, p. 6.

## TABLE DES ILLUSTRATIONS


Pl.	1	Cadastre 1985 ZT	
Pl.	2	Plan du rez-de-chaussée, croquis.	
Doc.	1	Cadastre 1832 R2	91.56.428 X
Fig.	1	Vue sud-est	93.56.1580 X 93.56.1677 XA*
Fig.	2	Cheminée de la salle	93.56.1581 X
Fig.	3	Détail cheminée	93.56.1582 X 94.56.1013 XA*
Fig.	4	Four à pain	90.56.786 X

\* Clichés couleur disponibles à la photothèque de l'Inventaire.

Pl. 1 Plan de situation  
D'après le plan cadastral, 1985, section ZT, 1/2000.

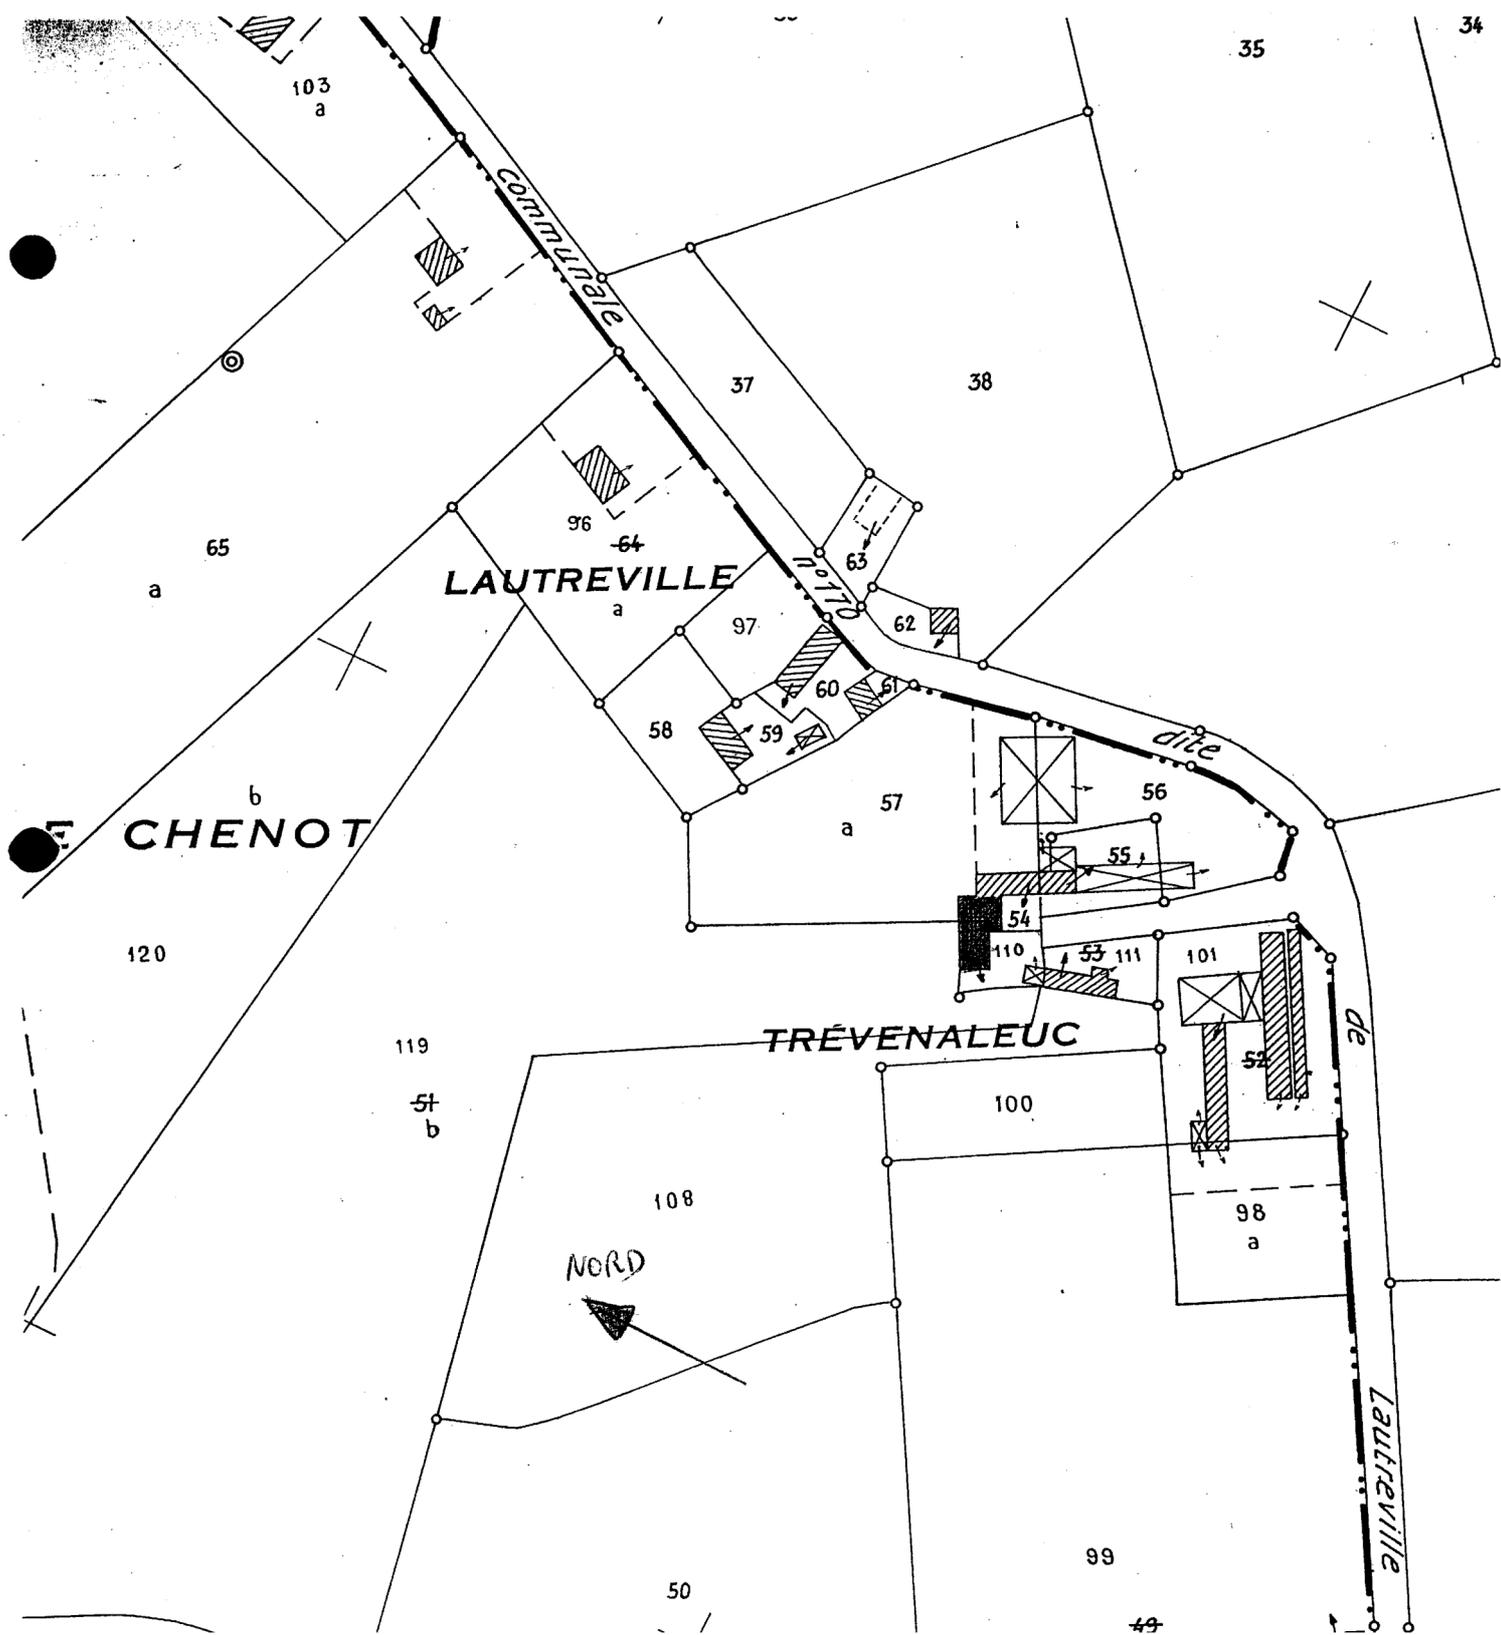

Pl.2 Plan du rez-de-chaussée, croquis.

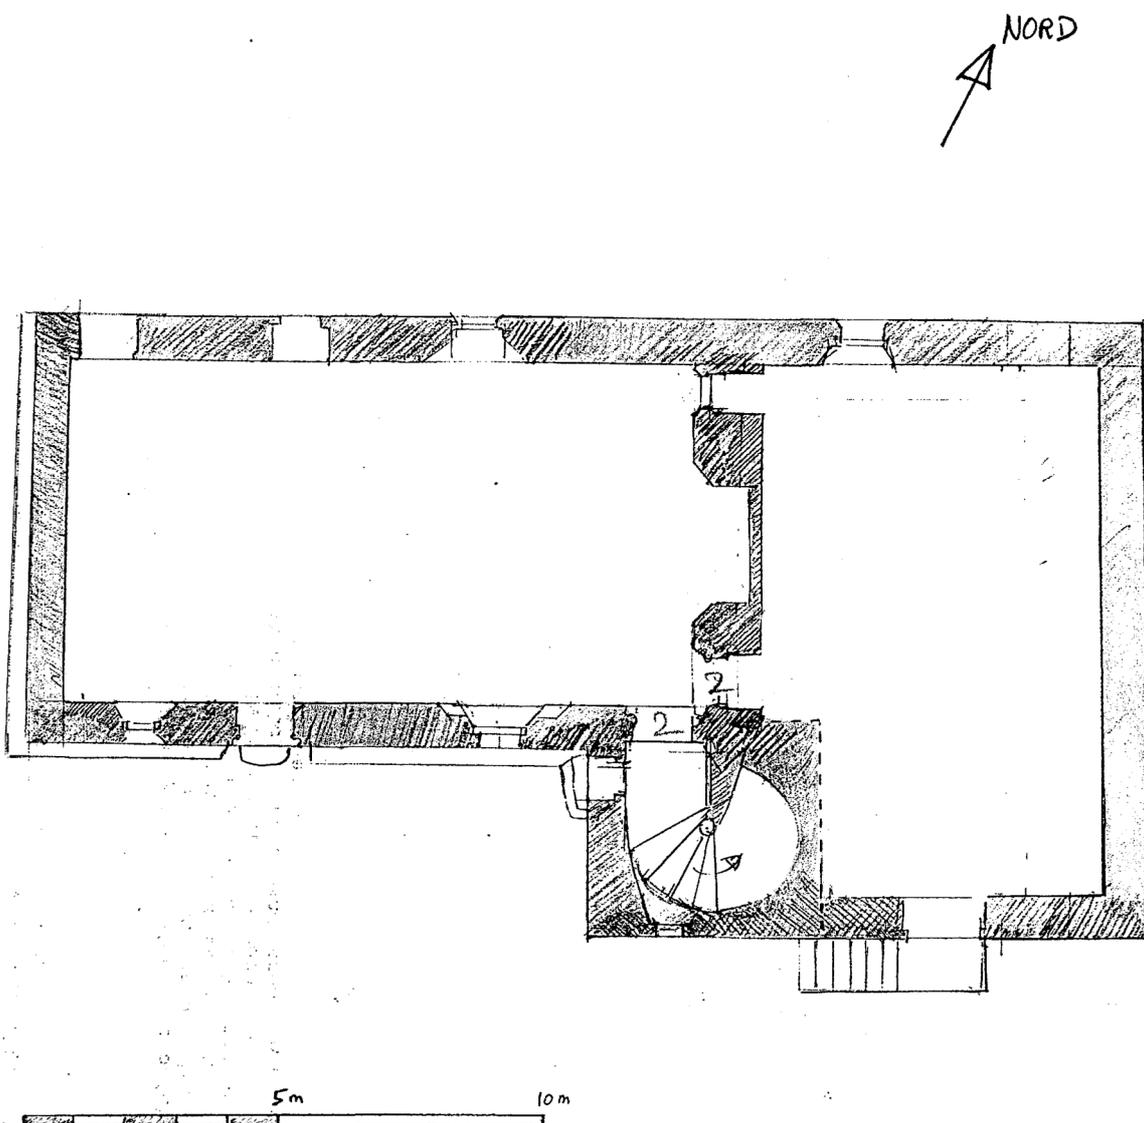

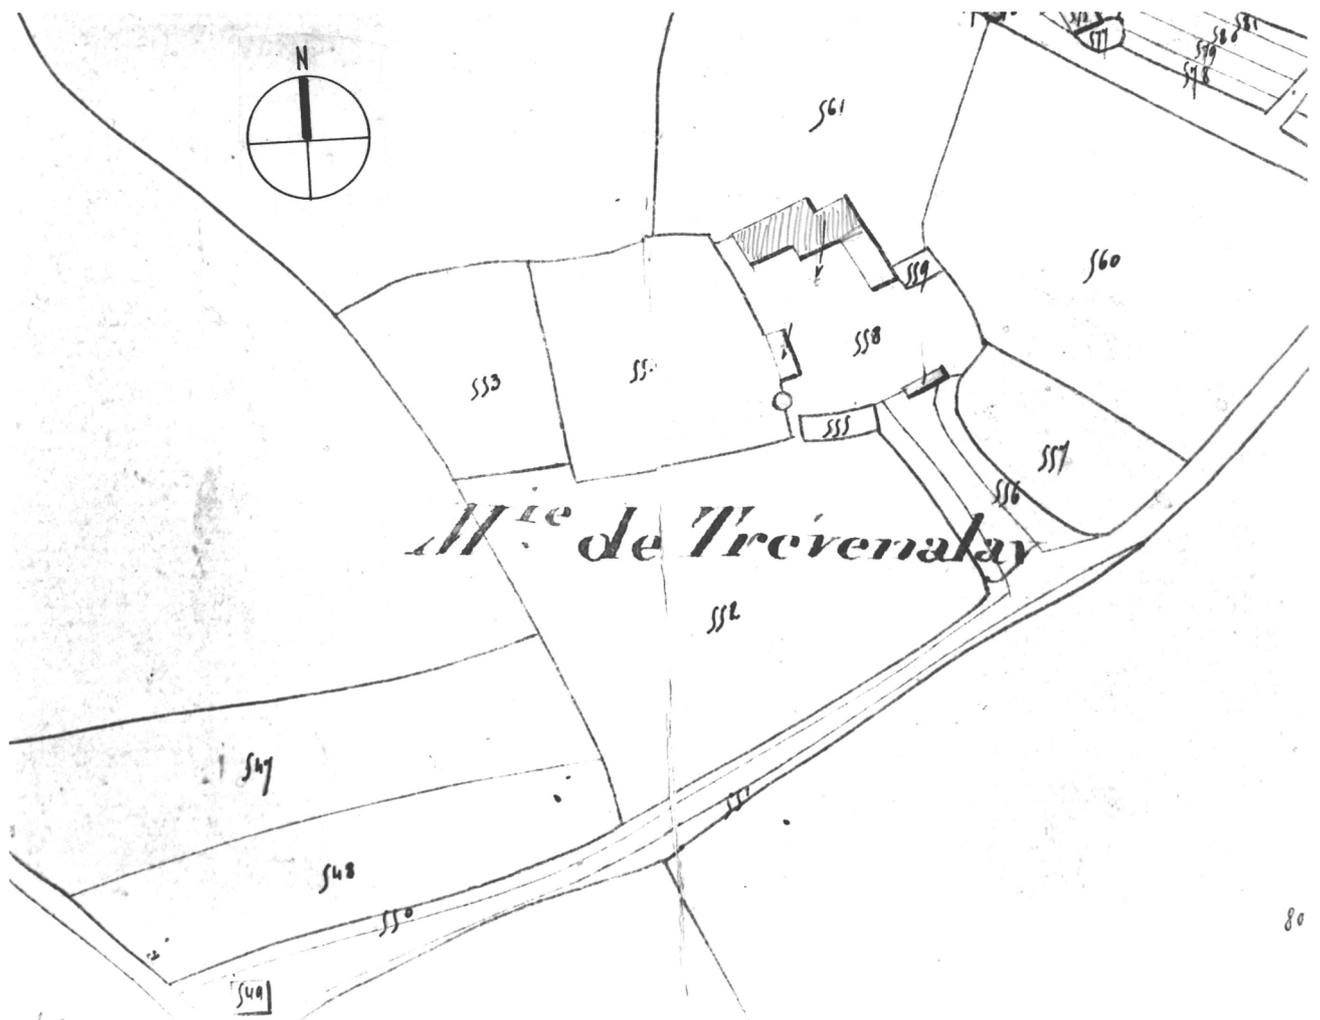


Fig.1 Vue sud est

Cl.Inv.Bègne/Loyon

93 56 01580 X

93 56 01677 XA



Fig.2 Rez-de-chaussée, salle : cheminée

Cl.Inv.Bègne/Loyon

93 56 01581 X



Fig.3 Rez-de-chaussée, salle : cheminée, détail

Cl.Inv.Bègne/Loyon

93 56 01582 X

94 56 01012 XA

94 56 01013 XA

94 56 01014 XA



Fig.4 Four à pain

Cl.Inv.Artur/Lambart

90 56 00786 X

