

Département : 56  
Aire d'étude : JOSSELIN  
Commune : GUEGON  
Lieu-dit : TREGRANTEUR  
Dénomination : CHATEAU

2757

1A00121487

Coordonnées : LAMBERTO X = 0235060 Y = 2333880

Cadastre : 1985 YD 107 A 125

PROPRIETE PRIVEE

Protection : CLASSE M.H.-1947/04/11 INSCRIT M.H. EN 1943/03/19

A SIGNALER : PORTAIL

Dossier d'INVENTAIRE TOPOGRAPHIQUE établi en 1987, 1992 par DUCOURET JEAN PIERRE

(C) INVENTAIRE GENERAL, 1987

#### HISTORIQUE

SEIGNEURIE MENTIONNEE EN 1264 AUX TREGARANTEC OU TREGRANTEUR ; AUX BONIN DE LA VILLEBOUQUAIS EN 1660 ; CONSTRUCTION EN 1750 (PORTE LA DATE) PAR L'ARCHITECTE HYPPOLITE DE BRILHAC POUR RENE JEAN BONIN ; IMPORTANTS TRAVAUX AU COURS DE LA 2E MOITIE DU 19E SIECLE POUR LES DU HALGOUET : AMENAGEMENT DU PARC, DEMOLITION D'ANCIENNES PARTIES (DOUVES, COLOMBIER, PARTIES AGRICOLES), CONSTRUCTION DES COMMUNS ET DE LA FERME ACTUELS

#### DESCRIPTION

SITUATION : EN ECART

COMPOSITION D'ENSEMBLE

Parti de plan d'ensemble : PLAN REGULIER

Parties constituantes : PARC, PARTIES AGRICOLES

MATERIAUX

Gros oeuvre : GRANITE, MOELLON, PIERRE DE TAILLE

Couverture : ARDOISE

STRUCTURE

Vaisseaux et étages : SOUS SOL, 1 ETAGE CARRE, ETAGE DE COMBLE

ELEVATIONS : ELEVATION ORDONNANCEE

COUVERTURE : TOIT A LONGS PANS BRISES, CROUPE, NOUE

DISTRIBUTION : ESCALIER DANS OEUVRE, ESCALIER TOURNANT A RETOURS

DECOR

Technique : SCULPTURE, FERRONNERIE

Représentation : ARMOIRIES

ARMES EN ALLIANCE BONIN ET SAINT PERN SUR LE FRONTON DU LOGIS ET SUR LE PORTAIL EN FERRONNERIE DU PARC

## HISTORIQUE

La seigneurie qui dépend du comté de Porhoët est mentionnée en 1264. La famille de Trégaranteur, dont le nom sera francisé en Trégranteur, reste propriétaire de la seigneurie jusqu'en 1544, époque à laquelle elle passe en héritage à Pierre de Quelen, seigneur du Broutay (La Croix-Helléan). Au 15<sup>e</sup> siècle, la seigneurie est de loin la plus importante de Guégon; en 1464 Pierre de Trégaranteur déclare 400 livres de rentes contre 200 livres à Ollivier de Coetbic, 200 livres à Jehan Plouer en 1477 et 1481<sup>1</sup>.

En 1660 vente par les héritiers aux Bonin de la Villebouquais (seigneurie de Ploërmel). Les Bonin augmentent les possessions de la seigneurie, notamment par des alliances; c'est ainsi que Guermahia en Saint-Servant et Maugrenier passent dans le domaine<sup>2</sup>.

En 1740 René Jean Bonin, conseiller au Parlement de Bretagne, épouse Gillette Marie de Saint-Pern; "ce riche mariage facilita à René Jean la reconstruction de son château de Trégranteur"<sup>3</sup>. Il réside à Rennes, connaît la reconstruction de cette ville après l'incendie de 1720 et demande à François André Forestier, ingénieur et architecte de la ville de Rennes, un projet pour Trégranteur. Hyppolite de Brillhac, prêtre, amateur d'architecture, fournit des plans pour ses amis et relations dont un projet pour Trégranteur non daté. L'édifice actuel est plus proche du projet Brillhac que du projet Forestier. Ce même Brillhac est l'auteur du château de la Rivière-Bintinaye à Tréfumel (22).

A l'époque révolutionnaire les Bonin cherchent à émigrer et le château fut confisqué puis restitué car Bonin n'avait pas quitté le territoire national (il fut emprisonné à Amiens et donc empêché de fuir). En 1812, la famille s'éteignit et l'héritage fut recueilli par les Poulpiquet du Halgouët, ancêtres des actuels propriétaires.

Au 19<sup>e</sup> siècle de nombreux travaux furent entrepris, sous la conduite de Adolphe du Halgouët; l'intérieur du château reçut des transformations notables mais c'est surtout l'environnement qui subit des modifications.

1861: réfection des lucarnes en pierre côté Est, démolition du colombier.

1862: salle à manger jouxtant le vestibule, petit escalier de fond en comble.

1864: démolition de l'aile Nord de la cour, nivellement du parc.

1866: grille déplacée à l'entrée du nouveau parc.

1872: nivellement de la pelouse côté Ouest, puis démolition des anciens bâtiments, comblement des douves, en même temps qu'on reconstruit la nouvelle ferme et de nouveaux communs à l'écart du château lui-même.

1890: grand escalier de l'aile Sud.

1893: nouveau perron Ouest.

(texte repris de l'étude de Denis Pilven, Congrès Archéologique de France, Morbihan, 1986, p. 267 et suivantes.)

---

<sup>1</sup> LAIGUE, R. de, *La noblesse bretonne...*, I, p. 224-228.

<sup>2</sup> DU HALGOUET, H., *Une seigneurie du Porhoët...*, p. 48.

<sup>3</sup> DU HALGOUET, H., *Une seigneurie du Porhoët...*, p. 49.

---

DOCUMENTATION

Bibliographie


- DU HALGOUET, H., *Une seigneurie du Porhoët, Trégranteur* .
- DU HALGOUET, H., *Archives du château de Trégranteur*.
- DU HALGOUET, H., *Par monts et par vaux ...*, p. 101.
- LAIGUE, R. de, *La noblesse bretonne ...*, I, p. 224-228.
- NIZAN, E., *Si Guégon...*, p. 4.
- PILVEN, Denis, *Le château de Trégranteur...*, 1986, p. 267-272.
- SOULANGE-BODIN, Henry, *Châteaux anciens ...*, p. 383.

TABLE DES ILLUSTRATIONS

Pl.	1	Cadastre 1985	
Pl.	2	Plan (relevé Pilven 1963)	
Doc.	1	Cadastre 1832 U2	91.56.426 X
Doc.	2	Cadastre 1832 U2, parties constituantes	
Fig.	1	Vue nord-est	91.56.290 X
Fig.	2	Vue nord-est	91.56.291 X
Fig.	3	Vue nord-est	91.56.292 X 91.56.293 ZA* 91.56.294 ZA* 91.56.296 ZA*
Fig.	4	Elévation est	91.56.286 X 91.56.295 ZA* 95.56.220 XA* 95.56.219 XA*
Fig.	5	Elévation est, détail escalier	91.56.287 X
Fig.	6	Elévation est, détail fronton	91.56.288 X
Fig.	7	Elévation ouest	91.56.354 X
Fig.	8	Elévation ouest, détail escalier	91.56.355 X
Fig.	9	Elévation sud	91.56.289 X
Fig.	10	Grille d'entrée	91.56.353 X
Fig.	11	Ferme	91.56.293 X

\* Clichés couleur disponibles à la photothèque de l'Inventaire.

Pl. 1 Plan de situation  
D'après le plan cadastral, 1985, section YD, 1/2000.

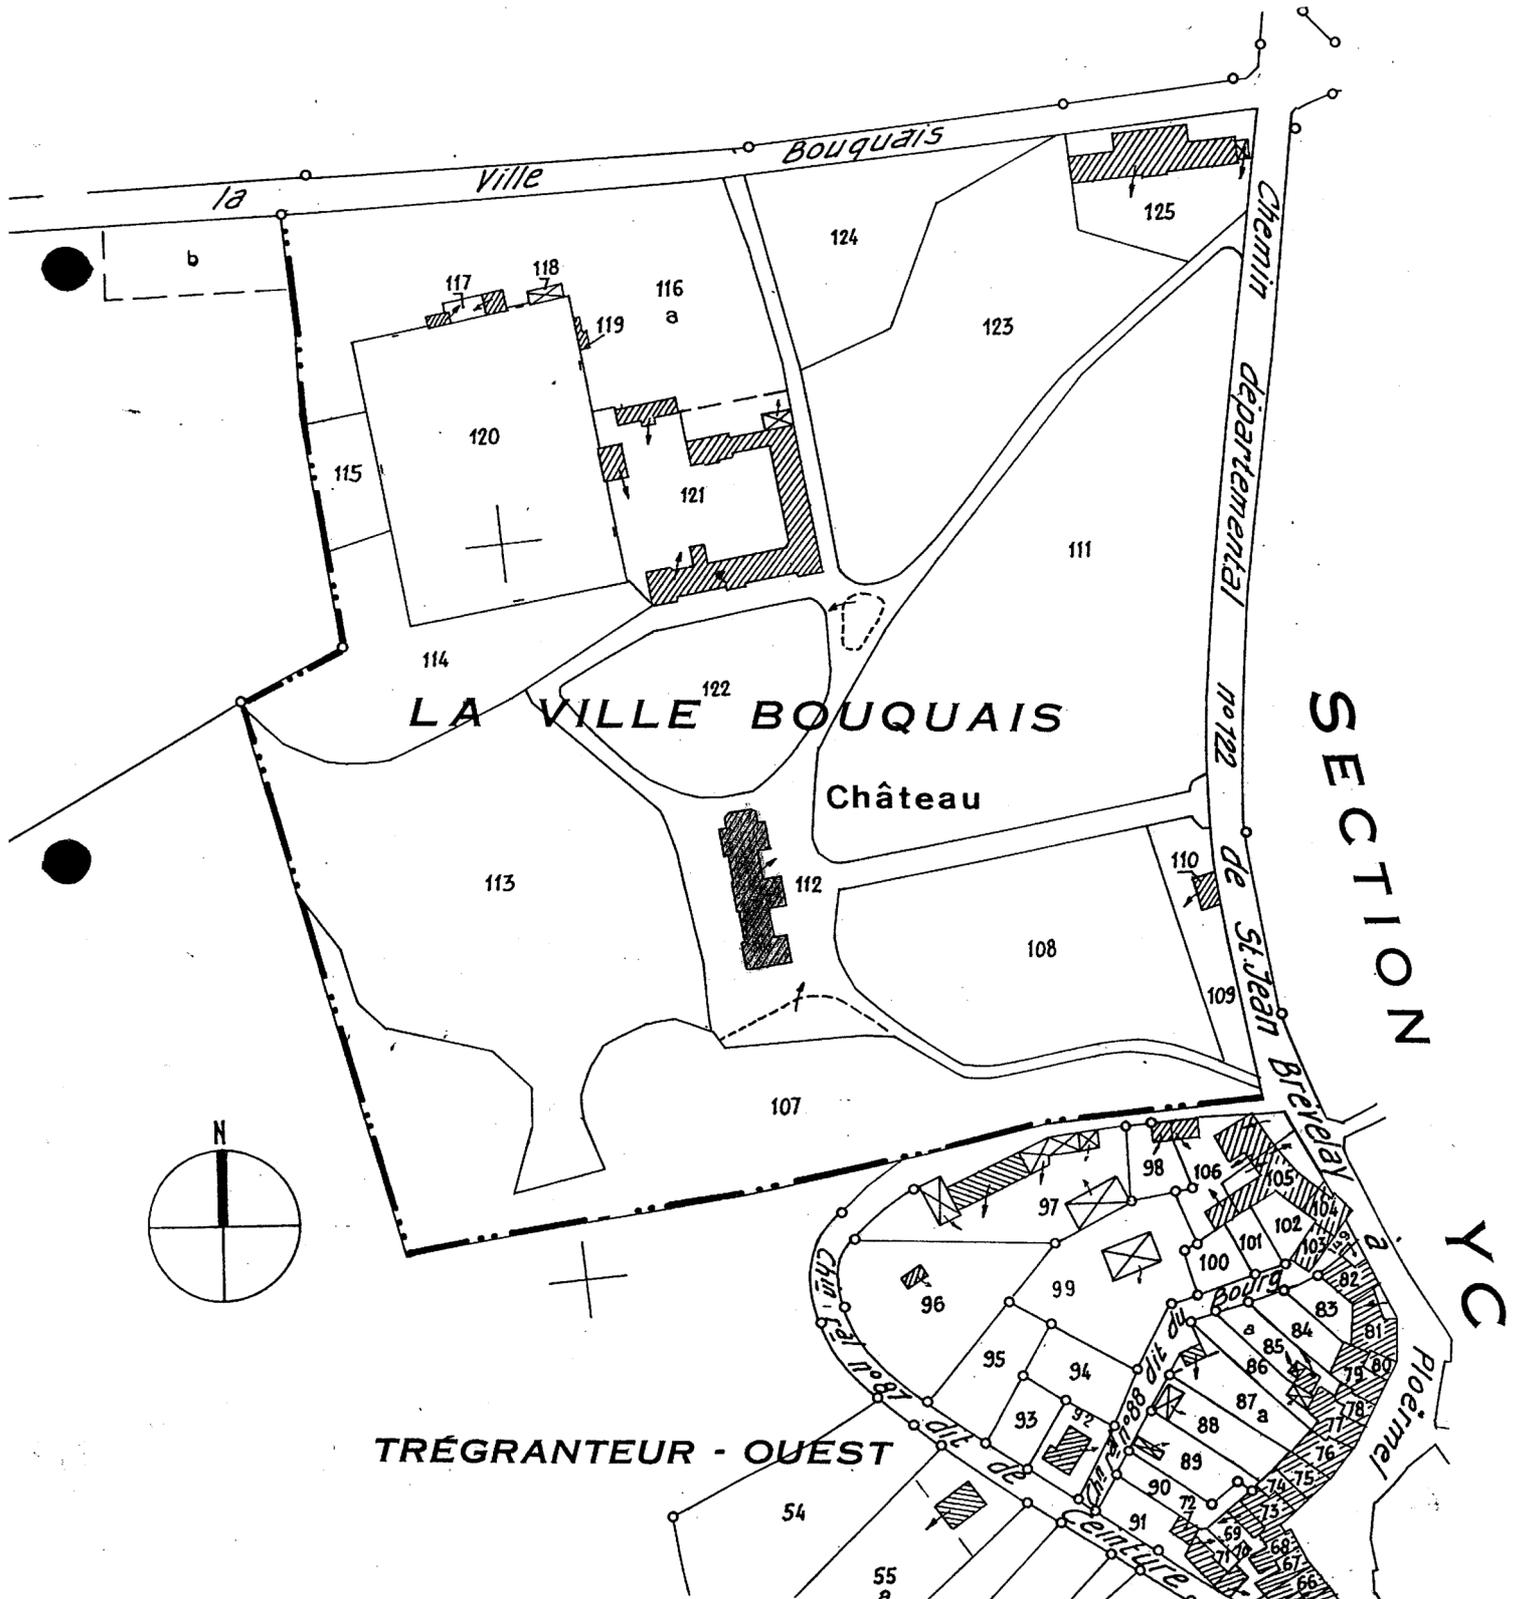

Pl.2 Plan du rez-de-chaussée, relevé Pilven, C. A. F., 1983.


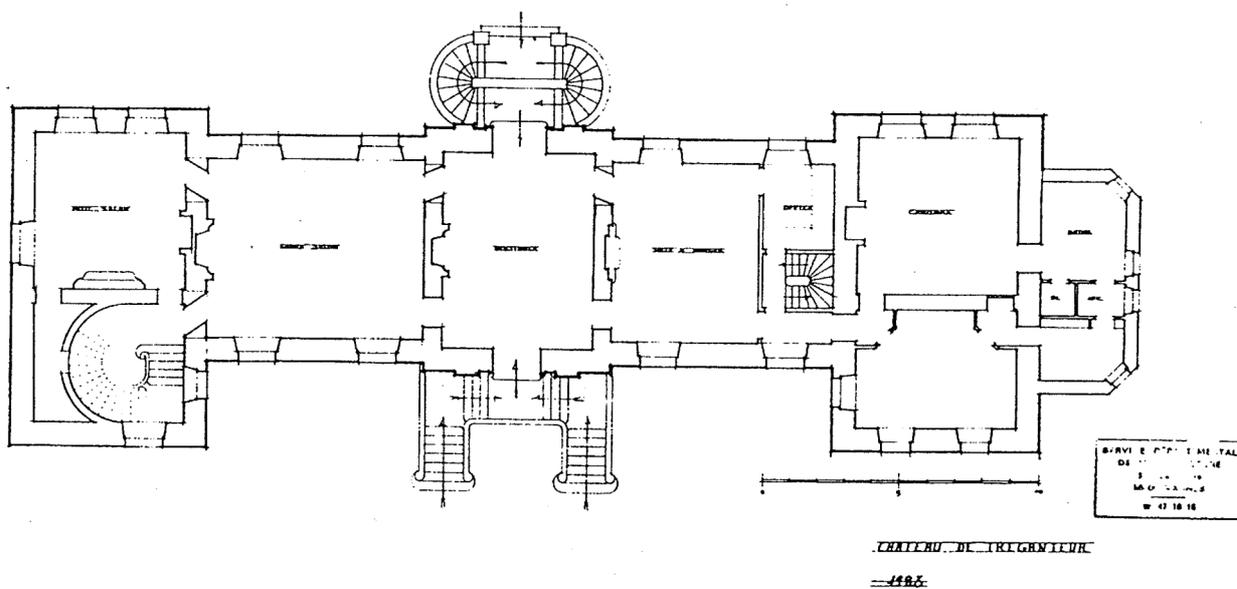


FIG. 6. — PLAN DE L'ÉTAT ACTUEL (1963)  
(Relevé D. Pilven)

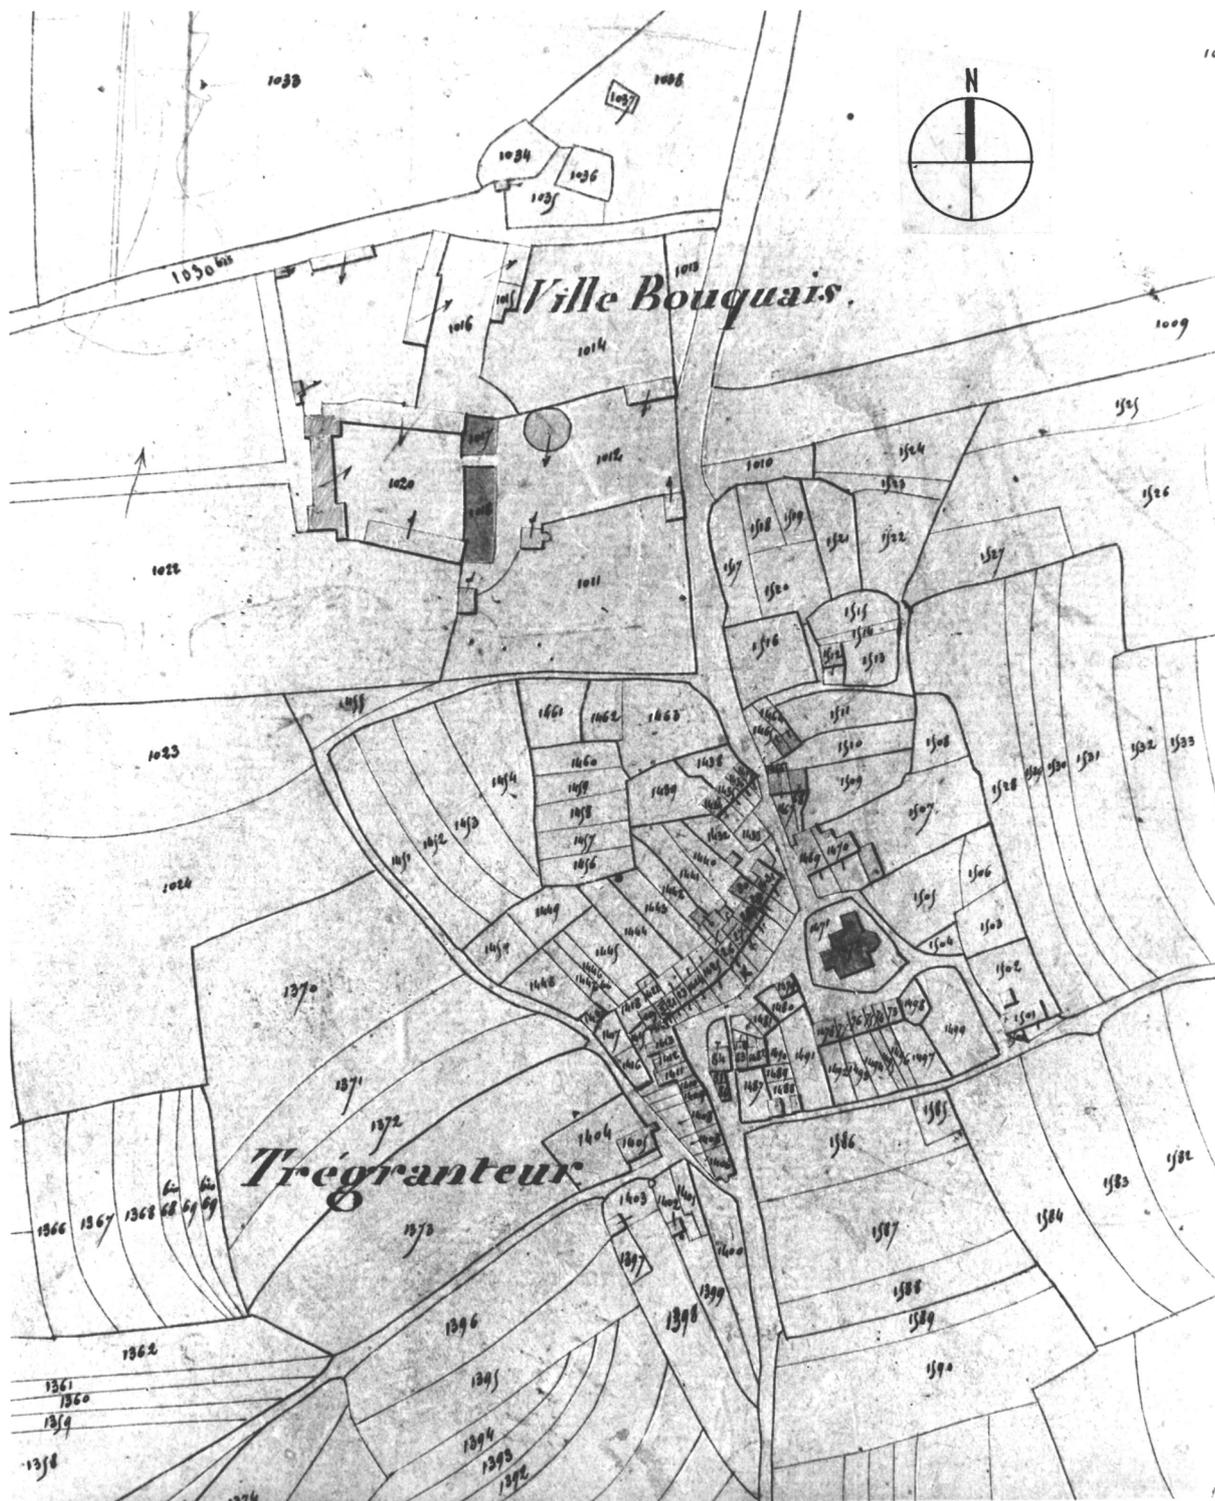

Doc.2 Plan de situation.  
D'après le plan cadastral, 1832, section U2.

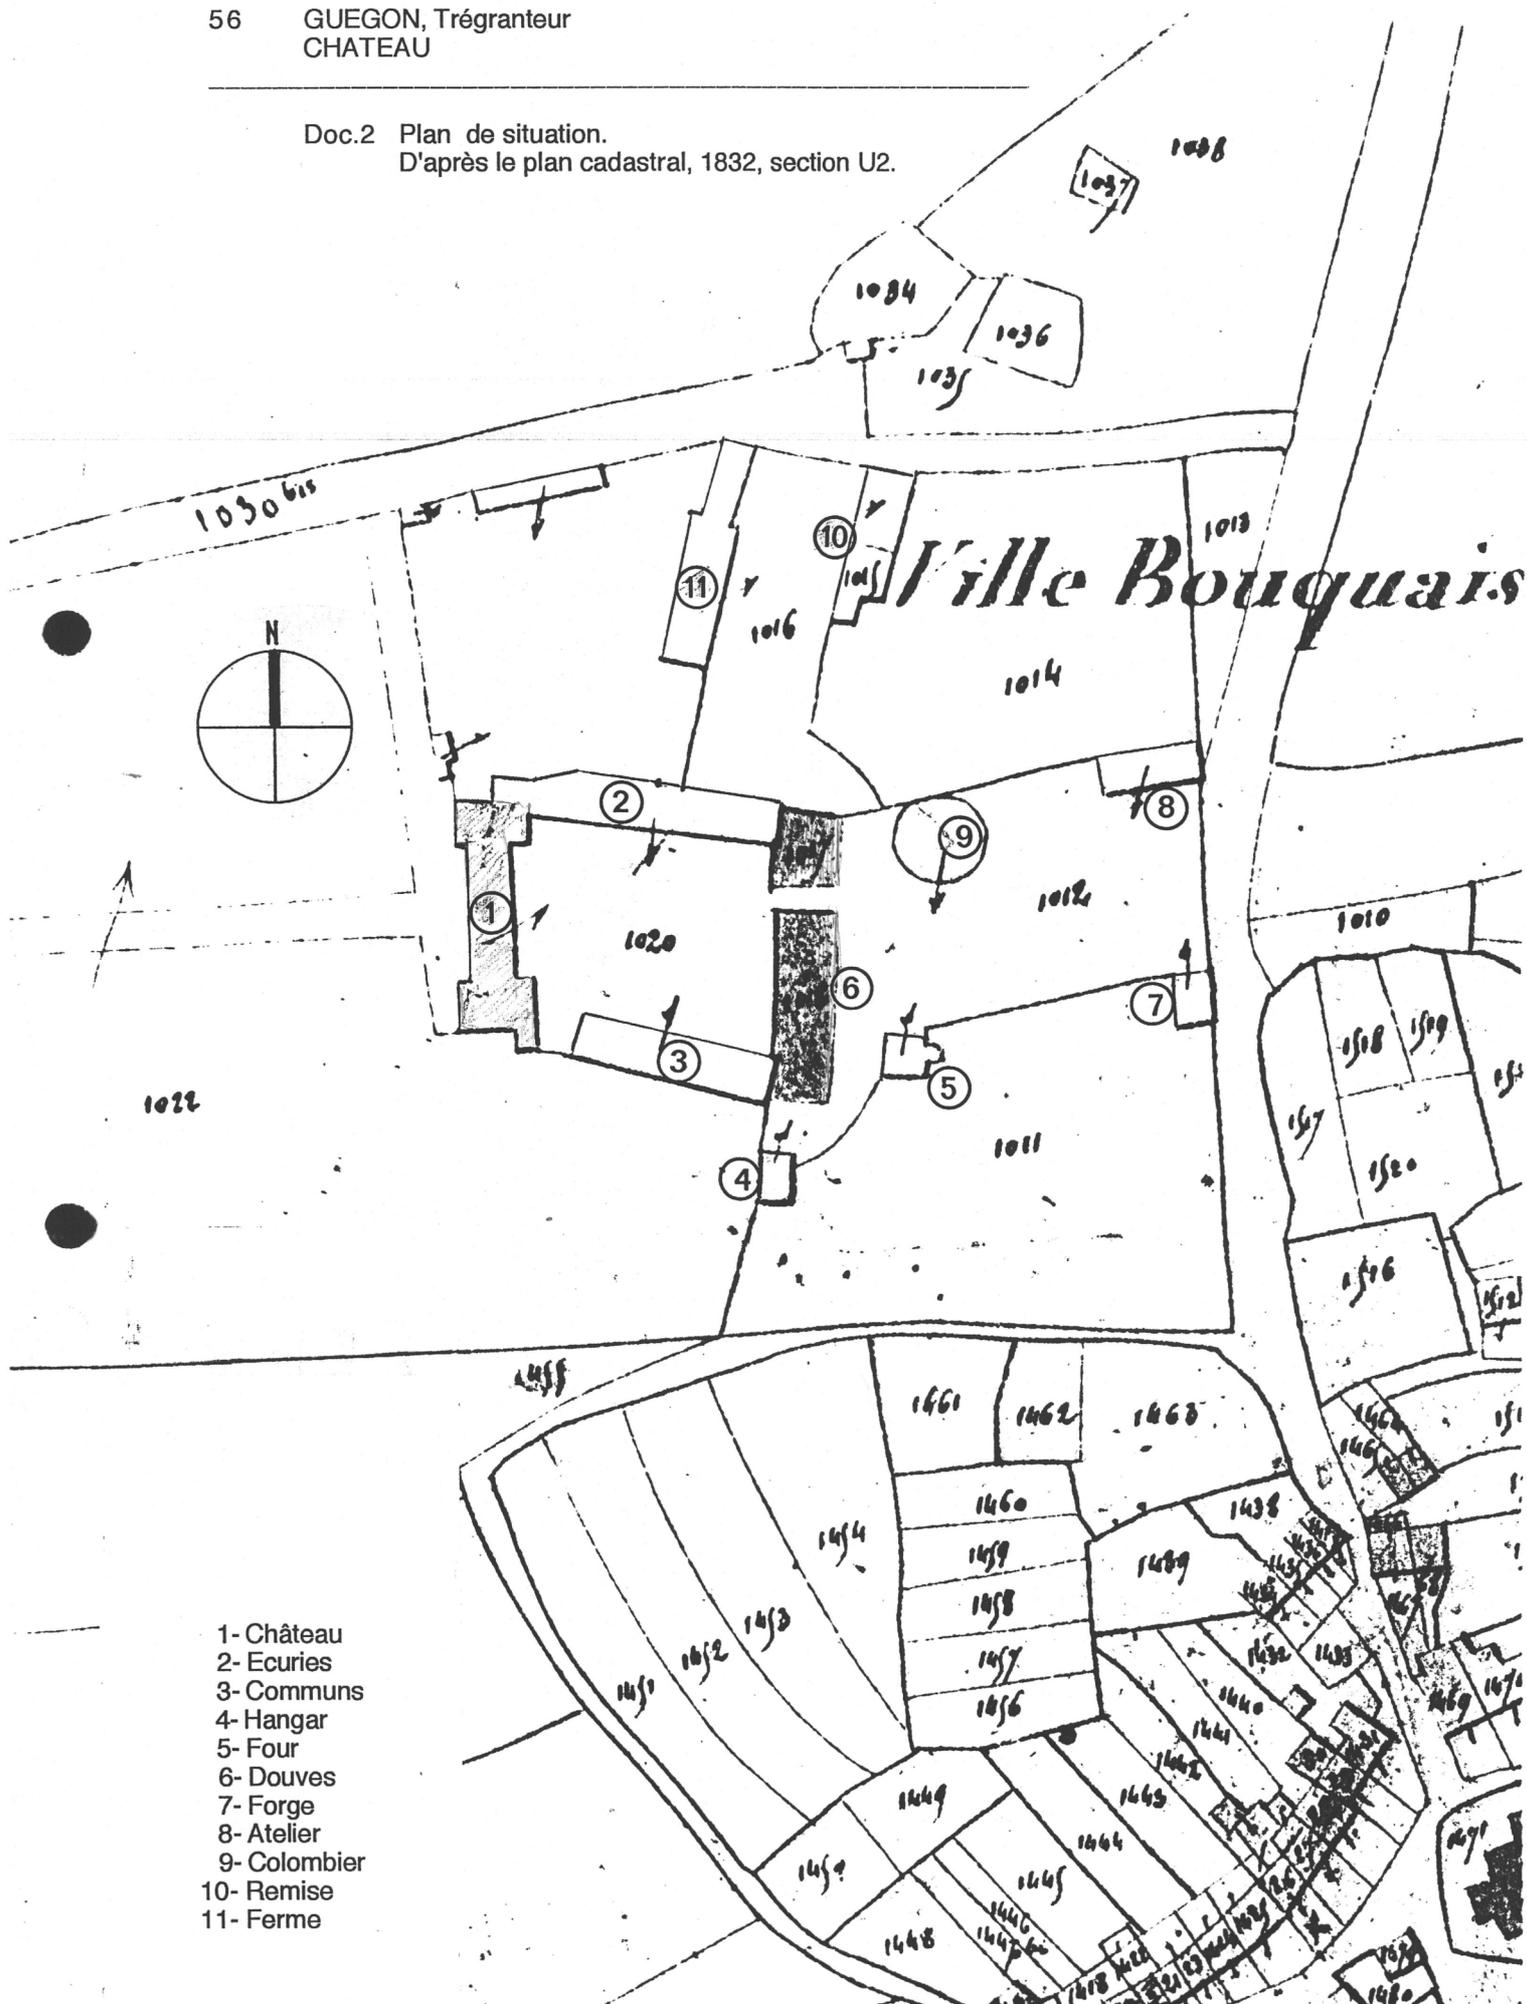


Fig.1 Vue nord est

Cl.Inv.Artur/Lambart

91 56 00290 X



Fig.2 Vue nord est

Cl.Inv.Artur/Lambart

91 56 00291 X

91 56 00294 ZA □



Fig.3 Vue nord est

Cl.Inv.Artur/Lambart

91 56 00292 X

91 56 00295 ZA

95 56 00220 XA



Fig.4 Elévation est

Cl.Inv.Artur/Lambart

91 56 00286 X ?

91 56 00296 ZA

95 56 00219 XA



Fig.5 Elévation est, escalier

Cl.Inv.Artur/Lambart

91 56 00287 X



Fig.6 Elévation est, fronton

Cl.Inv.Artur/Lambart

91 56 00288 X



Fig.7 Elévation ouest

Cl.Inv.Artur/Lambart

91 56 00354 X



Fig.8 Elévation ouest, escalier

Cl.Inv.Artur/Lambart

91 56 00355 X



Fig.9 Elévation sud

Cl.Inv.Artur/Lambart

91 56 00289 X



Fig.10 Grille d'entrée

Cl.Inv.Artur/Lambart

91 56 00353 X



Fig.11 Ferme

Cl.Inv.Artur/Lambart

91 56 00293 X

