

Département : 56
Aire d'étude : JOSSELIN
Commune : JOSSELIN
Adresse : 67 RUE SAINT NICOLAS
Dénomination : MAISON

2784

1A00121514

Coordonnées : LAMBERTO X = 0235800 Y = 0339390

Cadastre : 1983 AD 461

PROPRIETE PRIVEE

Dossier d'INVENTAIRE TOPOGRAPHIQUE établi en 1992, 1993 par DOUARD CHRISTEL

(C) INVENTAIRE GENERAL, 1992

HISTORIQUE

INSCRIPTION GRAVEE SUR LE LINTEAU DE LA FENETRE DU REZ DE CHAUSSEE "FAIT PAR MICHE (L) PERIEN 1653"

DESCRIPTION

SITUATION : EN VILLE

COMPOSITION D'ENSEMBLE

Parties constituantes : JARDIN

MATERIAUX

Gros oeuvre : SCHISTE, MOELLON

Couverture : ARDOISE

STRUCTURE

Vaisseaux et étages : 1 ETAGE CARRE, ETAGE DE COMBLE

COUVERTURE : TOIT A LONGS PANS

DISTRIBUTION : ESCALIER DANS OEUVRE, ESCALIER EN VIS SANS JOUR, EN CHARPENTE

TYPOLOGIE : MAISON A 1 PIECE PAR ETAGE, FRONT DE PARCELLE, ENTREE DECENTREE

TABLE DES ILLUSTRATIONS

Pl.	I.	Extrait du cadastre de 1983, section AD, 1/1000e.	
Pl.	II.	Rez-de-chaussée, schéma de distribution.	
Fig.	1.	Elévation antérieure, vue générale	92.56.1239 X
Fig.	2.	Elévation antérieure, détail ouvertures rez-de-chaussée.	92.56.1240 X

56 JOSSELIN, 67 rue Saint-Nicolas
MAISON

PL.I.


Extrait du cadastre de 1983, section AD, 1/1000.



56 JOSSELIN, 67 rue Saint-Nicolas
MAISON

PL.II.

Rez-de-chaussée
Schéma de distribution

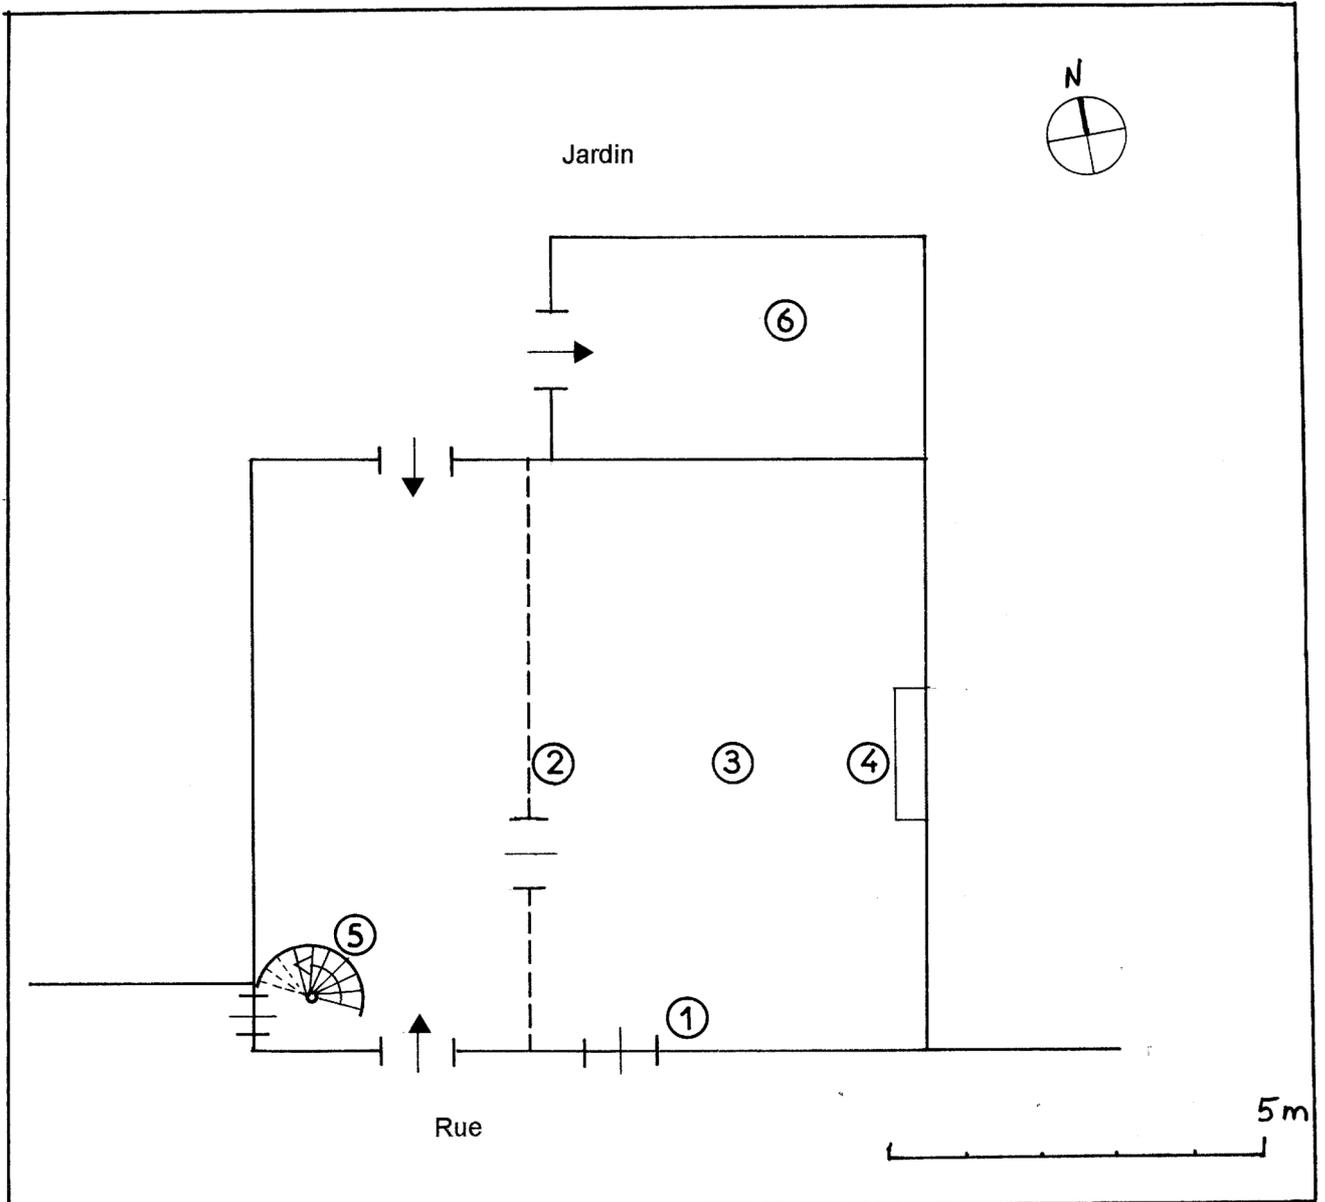

1. Fenêtre portant la date 1653. 2. Cloison bois. 3. Salle. 4. Cheminée avec linteau en bois. 5. Escalier en vis, bois. 6. Appentis.

MAISON

Fig.1 Elévation antérieure sur rue, vue générale.

Cl.Inv.Artur/Lambart

92 56 01239 X

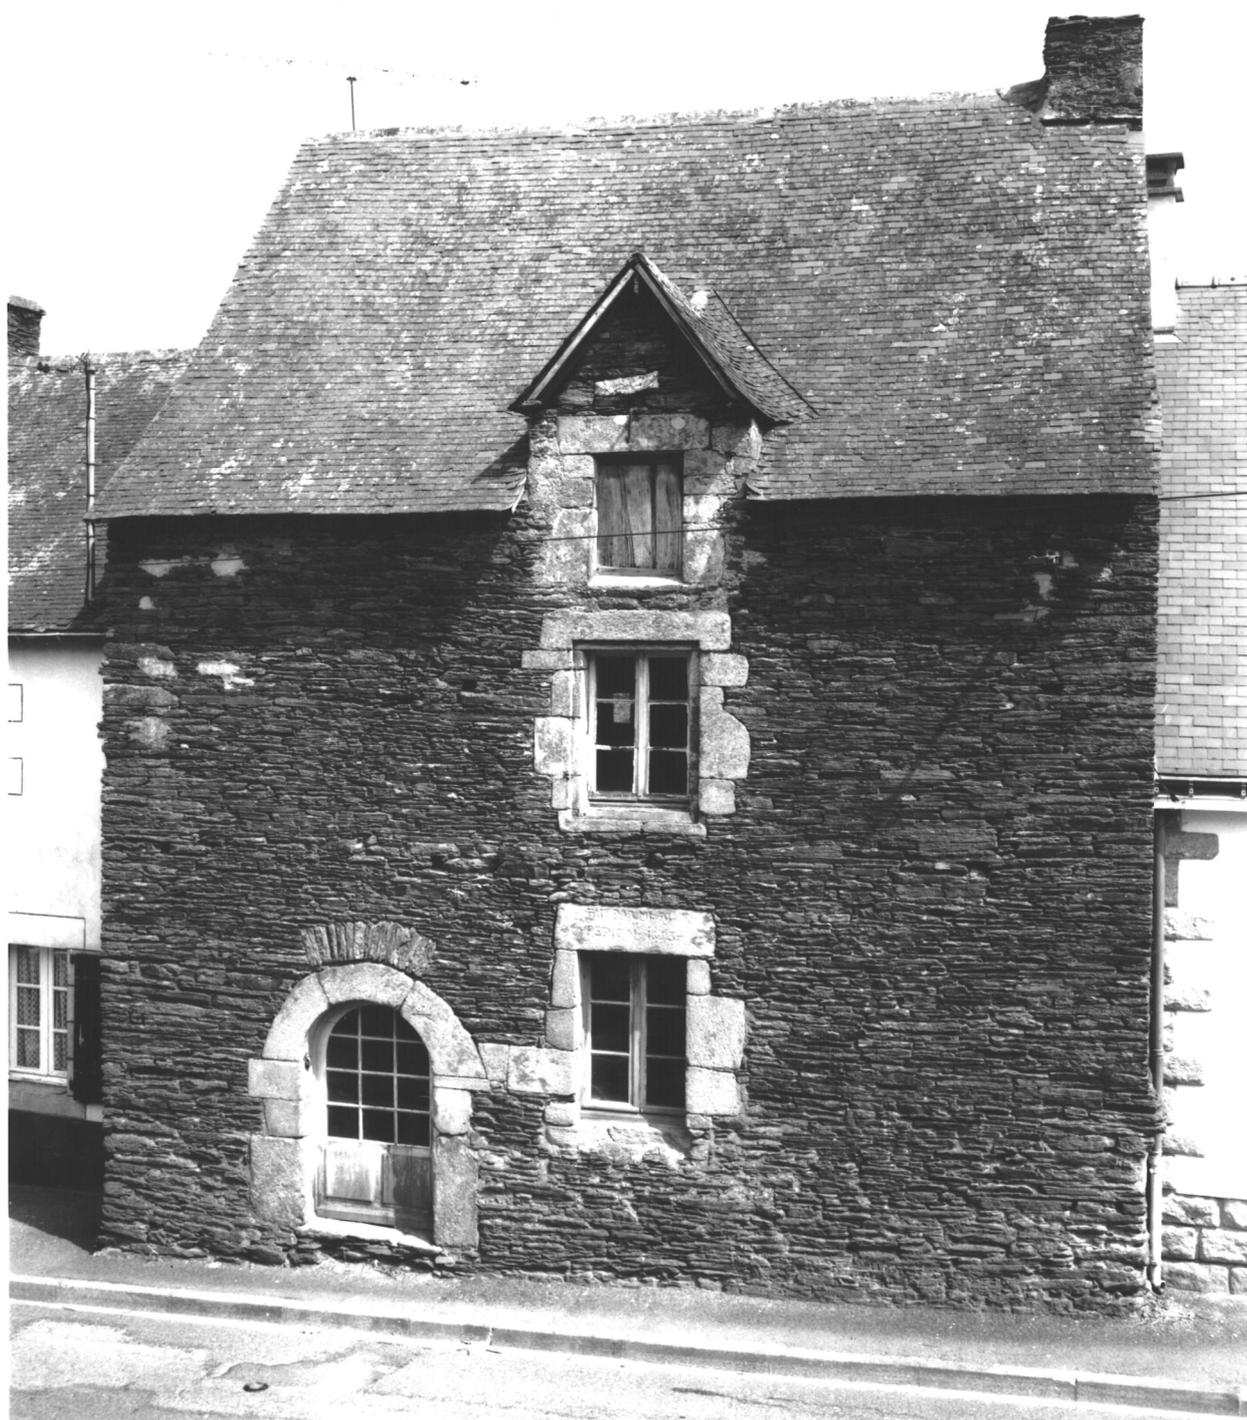


Fig.2 Elévation sur rue, rez-de-chaussée, détail ouvertures.

Cl. Inv.Artur/Lambart
92 56 01240 X

