

Département : 56 2787
Aire d'étude : JOSSELIN
Commune : JOSSELIN
Adresse : RUE ALPHONSE TEXIER ET PLACE DE LA RESISTANCE
Dénomination : MAISON

1A00121517

Coordonnées : LAMBERT0 X = 0235360 Y = 0339790

Cadastre : 1983 AD 24, 28

PROPRIETE PRIVEE

Dossier d'INVENTAIRE TOPOGRAPHIQUE établi en 1992, 1993 par DOUARD CHRISTEL, TOSCAR CATHERINE

(C) INVENTAIRE GENERAL, 1992

HISTORIQUE

MAISON CONSTRUITE AU 17E SIECLE ; AJOUT DE L'AILE SUD AU 18E SIECLE ; ENSEMBLE REMANIE AU 19E SIECLE

DESCRIPTION

SITUATION : EN VILLE

COMPOSITION D'ENSEMBLE

Parties constituant : JARDIN

MATERIAUX

Gros oeuvre : SCHISTE, MOELLON, ENDUIT, BOIS, PAN DE BOIS

Couverture : ARDOISE

STRUCTURE

Vaisseaux et étages : SOUS SOL, ETAGE DE SOUBASSEMENT, 1 ETAGE CARRE, ETAGE DE COMBLE

COUVERTURE : TOIT A LONGS PANS, CROUPE BRISEE

DISTRIBUTION : ESCALIER DEMI HORS OEUVRE, ESCALIER EN VIS SANS JOUR, EN MACONNERIE, ESCALIER EN VIS AVEC JOUR, EN CHARPENTE, ESCALIER DE DISTRIBUTION EXTERIEUR, ESCALIER DROIT, EN MACONNERIE

COMMENTAIRE DESCRIPTIF : ESCALIER EN MACONNERIE ENTRE LE SOUS SOL ET LE REZ DE CHAUSSEE, ESCALIER EN CHARPENTE AILLEURS

TABLE DES ILLUSTRATIONS

Pl. I. Extrait cadastral de 1983, section AD, 1/1000e.

Pl. II. Schémas de distribution.

Fig. 1. Elévations sud et est, vue générale.

92.56.1192 X

Fig. 2. Elévation sud, détail.

92.56.1601 X

Fig. 3. Escalier en vis en bois.

94.56.477 X

Fig. 4. Rez-de-chaussée, pièce est, cheminée.


94.56.476 X

Fig. 5. Etage, pièce ouest, cheminée.

94.56.475 X

56 JOSSELIN, angle rue Alphonse Texier, place de la Résistance
MAISON


PL.I. Extrait du cadastre de 1983, section AD, 1/1000.

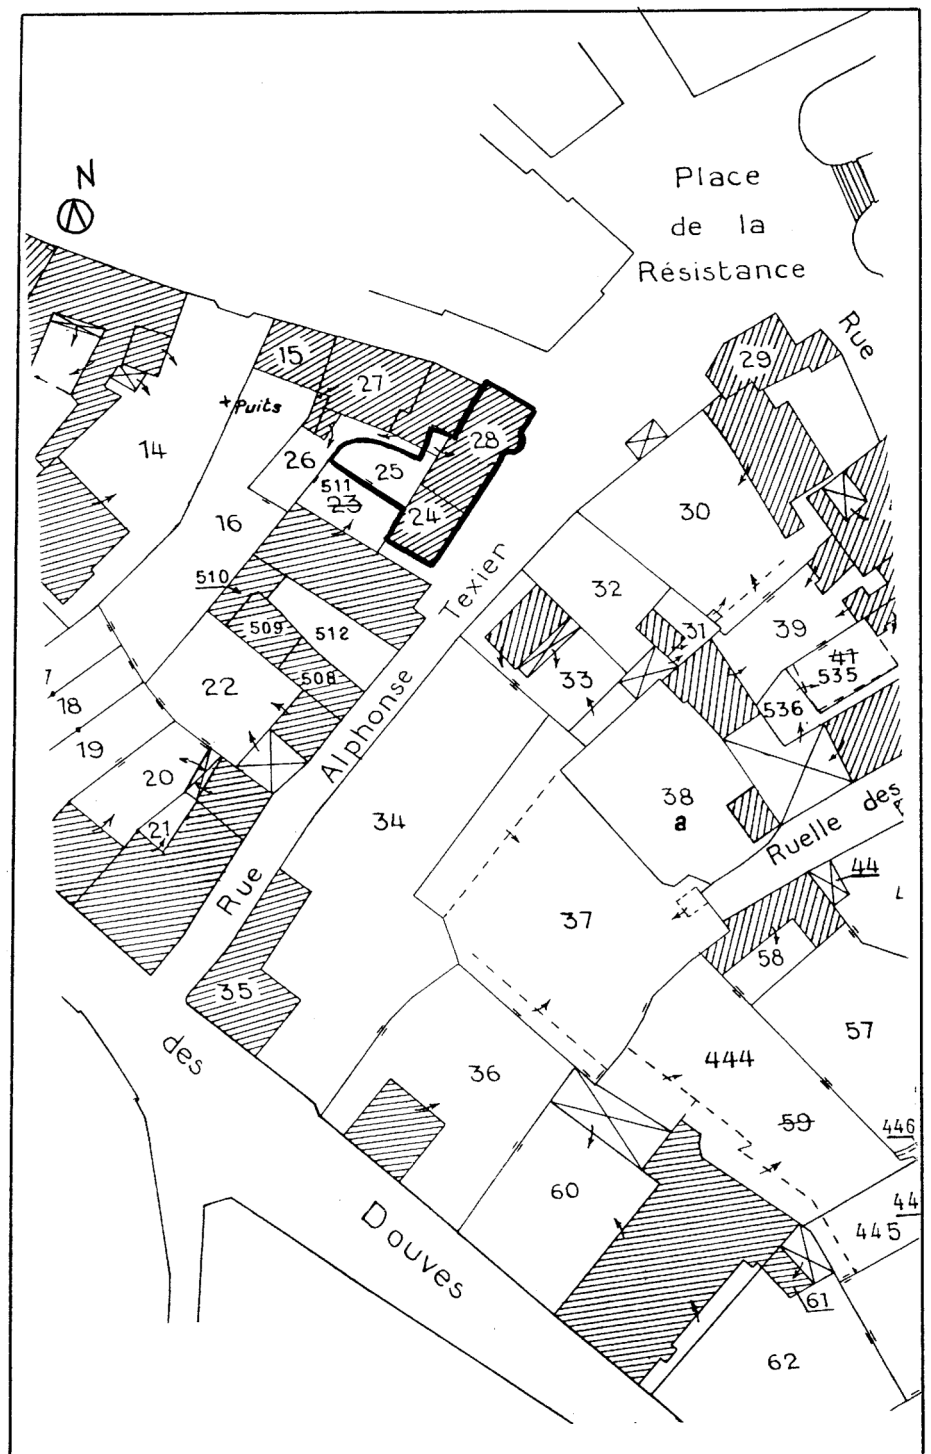


56 JOSSELIN, angle rue Alphonse Texier, place de la Résistance
MAISON

PL.II

Schémas de distribution

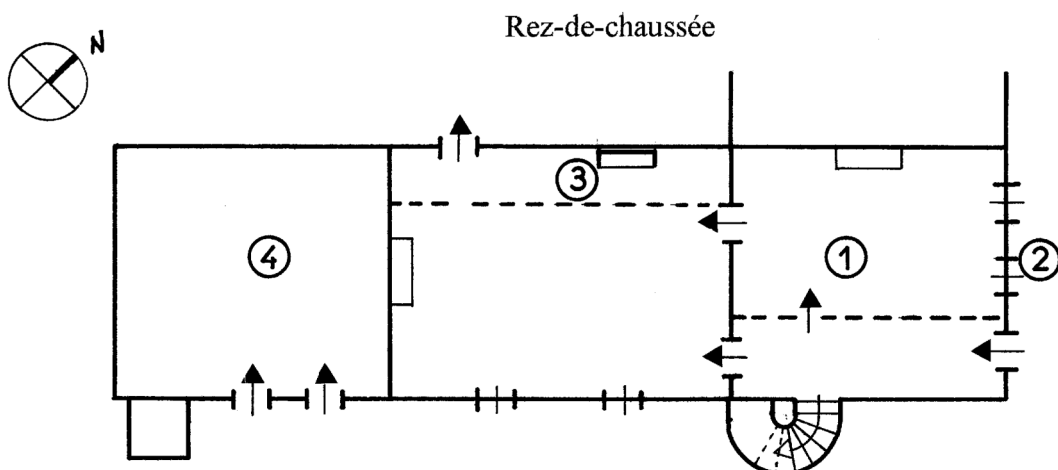

1. Boiserie et cloison début 19e siècle.
2. Elévation en pan de bois enduit.
3. Armoire murale.
4. Cave ou entrepôt.

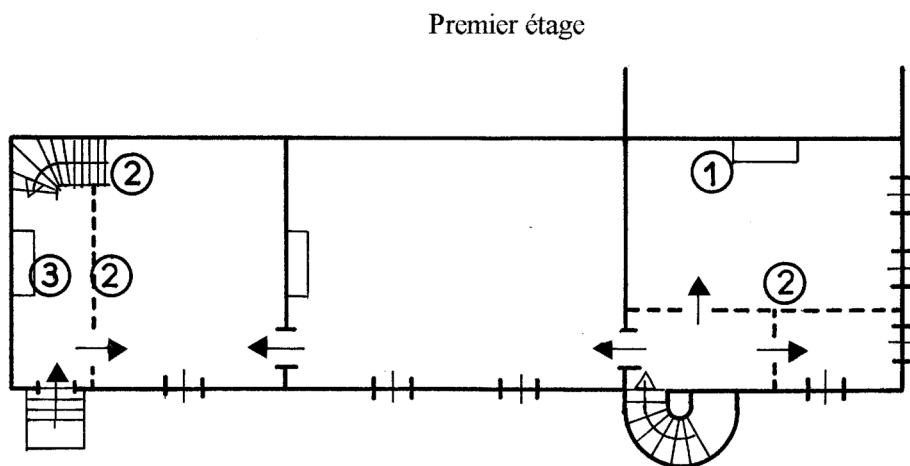

1. Cheminée 19e siècle.
2. Cloisons 19e siècle.
3. Cheminée et porte 18e siècle.

5 10m

MAISON

Fig.1 Elévation sud et est, vue générale.

Cl.Inv.Artur/Lambart
92 56 01192 X




MAISON

Fig.2 Elévation sud, détail.

Cl.Inv.Artur/Lambart

92 56 01601 X

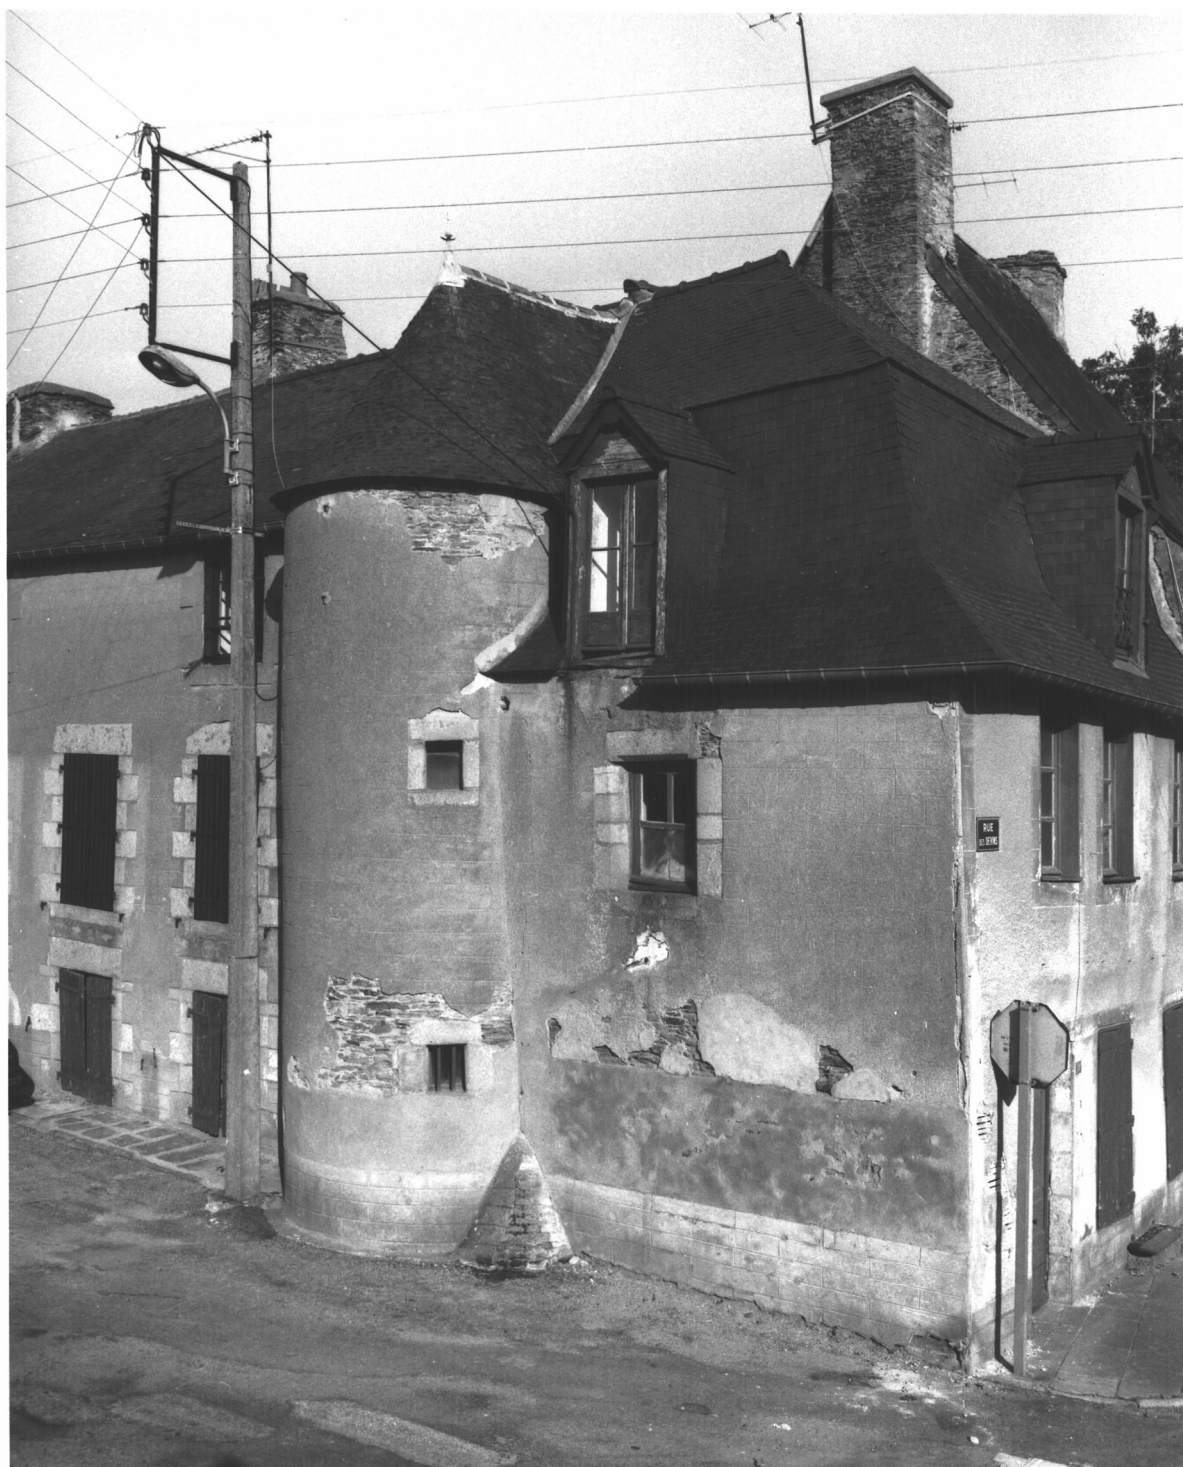

MAISON

Fig.3 Escalier en vis en bois

Cl.Inv.Artur/Lambart
94 56 00477 X

MAISON

Fig.4 Rez-de-chaussée, pièce est, cheminée

Cl.Inv.Artur/Lambart
94 56 00476 X



MAISON

Fig.5 Etage, pièce ouest, cheminée

Cl.Inv.Artur/Lambart
94 56 00475 X

