

Département : 56 2790
Aire d'étude : JOSSELIN
Commune : JOSSELIN
Adresse : 3 RUE DES DEVINS
Dénomination : MAISON

1A00121520

Coordonnées : LAMBERT0 X = 0235360 Y = 0339800

Cadastre : 1983 AD 26

PROPRIETE PRIVEE

Protection : INSCRIT M.H. PARTIELLEMENT EN 1944/05/16

Dossier d'INVENTAIRE TOPOGRAPHIQUE établi en 1992, 1993 par DOUARD CHRISTEL

(C) INVENTAIRE GENERAL, 1992

HISTORIQUE

MAISON CONSTRUITE A LA FIN DU 16E OU AU DEBUT 17E SIECLE ; AMENAGEMENT INTERIEUR DU 18E SIECLE

DESCRIPTION

SITUATION : EN VILLE

MATERIAUX

Gros oeuvre : SCHISTE, MOELLON, PAN DE BOIS, ENDUIT PARTIEL

Couverture : ARDOISE

STRUCTURE

Vaisseaux et étages : SOUS SOL, 1 ETAGE CARRE

COUVERTURE : TOIT A LONGS PANS, NOUE

DISTRIBUTION : ESCALIER DANS OEUVRE, ESCALIER TOURNANT A RETOURS, EN CHARPENTE

TYPOLOGIE : MAISON FRONT DE PARCELLE, MITOYEN DEUX COTES, PLAN MASSE, ENTREE DECENTREE

TABLE DES ILLUSTRATIONS

Pl. I. Extrait du cadastre de 1983, section AD, 1/1000e.

Pl. II. Rez-de-chaussée et premier étage ; schémas de distribution.


Fig. 1. Élévation sur rue, vue de situation.	92.56.1194 X 83.56.624 ZA* 85.56.383 ZA*
Fig. 2. Élévation sur rue, vue générale.	92.56.1191 X
Fig. 3. Élévation sur rue, détail de la sablière inférieure.	92.56.1189 X
Fig. 4. Élévation sur rue, détail de la sablière inférieure.	92.56.1190 X
Fig. 5. Élévation sur rue, détail de la sablière supérieure.	92.56.1249 X
Fig. 6. Escalier principal, vue générale.	92.56.1393 X
Fig. 7. Escalier principal, détail balustres.	92.56.1394 X
Fig. 8. Rez-de-chaussée, pièce nord, cheminée.	92.56.1392 X
Fig. 9. Rez-de-chaussée, pièce nord, porte ouest.	92.56.1402 X
Fig. 10. Rez-de-chaussée, pièce postérieure, mur nord et escalier.	92.56.1400 X
Fig. 11. Étage, pièce nord, plafond.	92.56.1398 X
Fig. 12. Étage, pièce nord, cloison sud.	92.56.1397 X
Fig. 13. Étage, pièce nord, cheminée.	92.56.1395 X
Fig. 14. Étage, pièce nord, alcôve.	92.56.1396 X
Fig. 15. Étage, pièce postérieure, placard.	92.56.1401 X

* Clichés couleur disponibles à la photothèque de l'Inventaire.

56 JOSSELIN, 3, rue des Devins
MAISON

PL.I.

Extrait du cadastre de 1983, section AD, 1/1000.

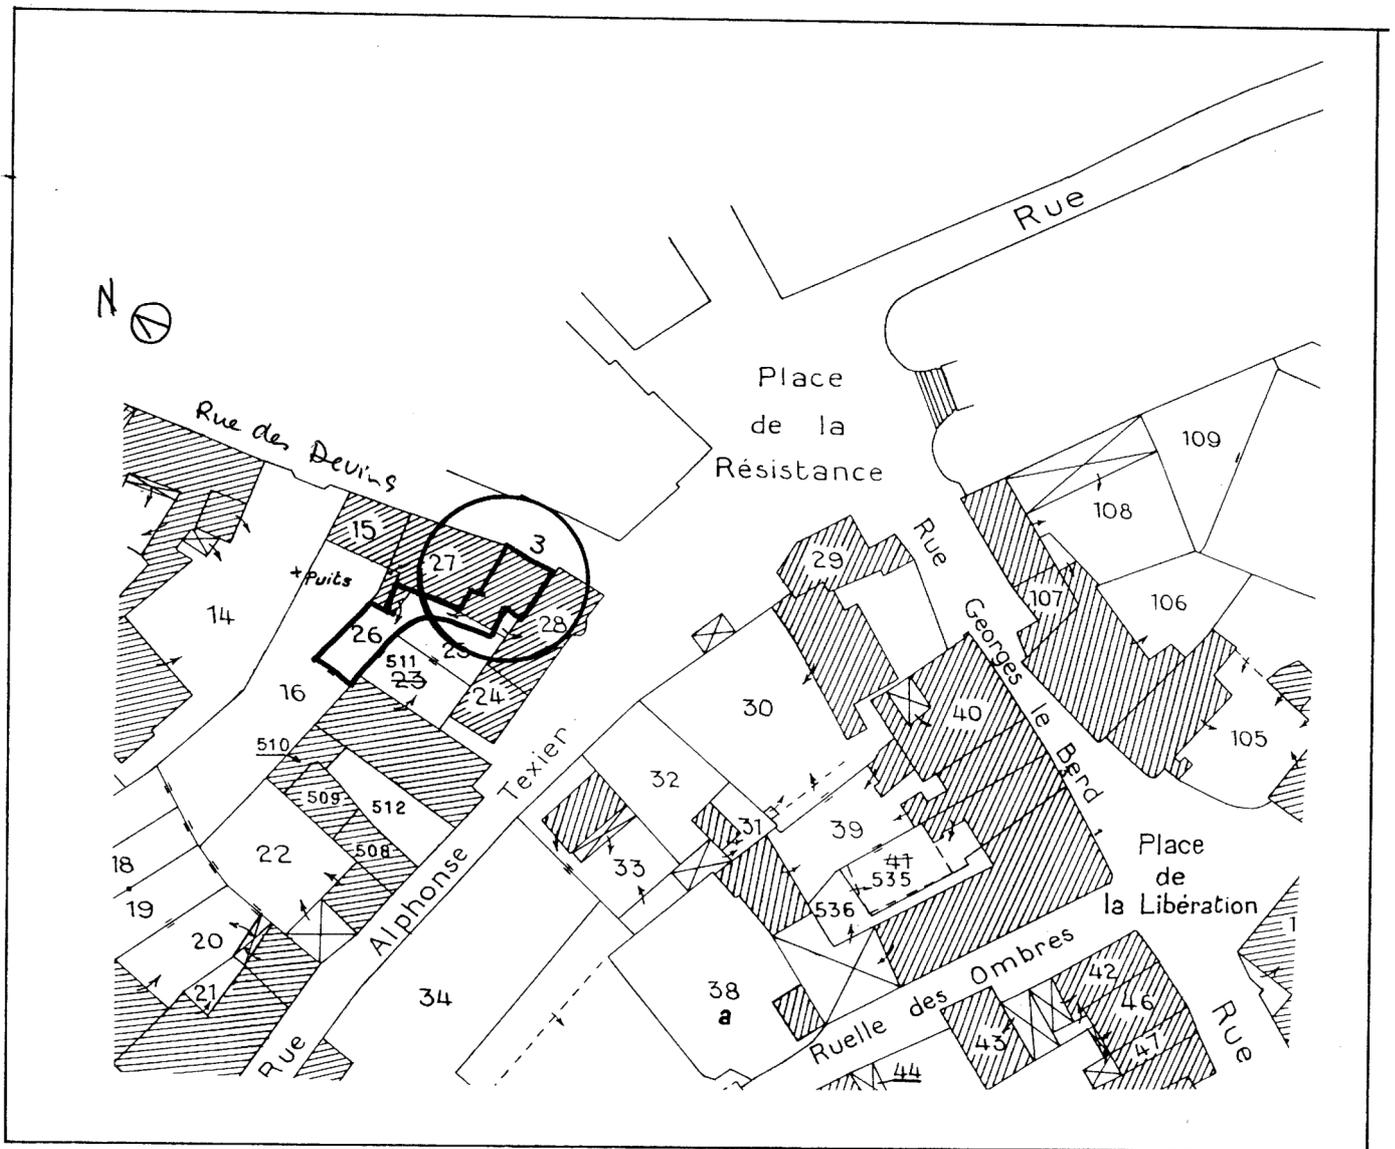


56 JOSSELIN, 3, rue des Devins
MAISON

PL.II.

Rez-de-chaussée
Schéma de distribution

1. Escalier à balustres. 2. Porte à imposte. 3. Cheminée. 4. Cuisine. Escalier à une volée droite. 6. placards.

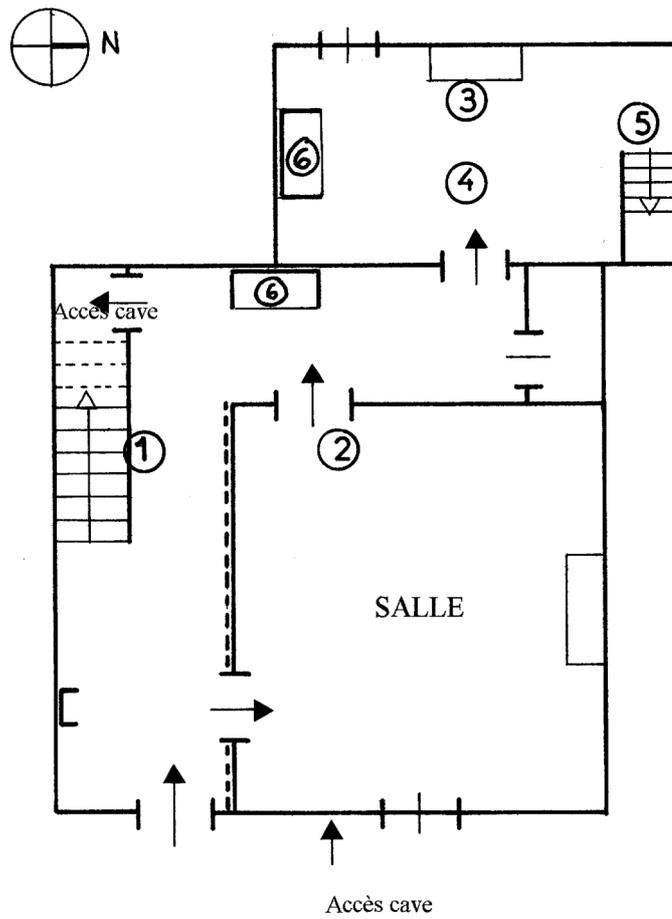

56 JOSSELIN, 3, rue des Devins
MAISON

PL.III.

Premier étage
Schéma de distribution

1. Cloisonnement 18e siècle. 2. Descente vers pièce en demi-niveau. 3. Cheminée. 4. Placard. 5. Cage fermée en bois. 6. Plafond avec rosace. 7. Cheminée et lambris 18e siècle. Porte 18e siècle.


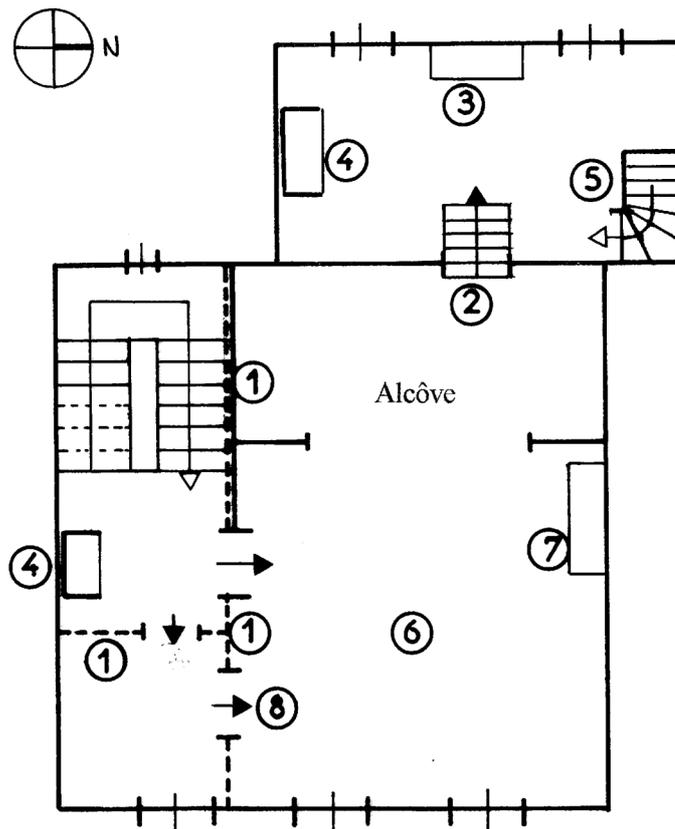


Fig.1 Elévation sur rue, vue de situation.

Cl. Inv. Artur/Lambart

92 56 01194 X
83 56 00624 ZA
85 56 00383 ZA

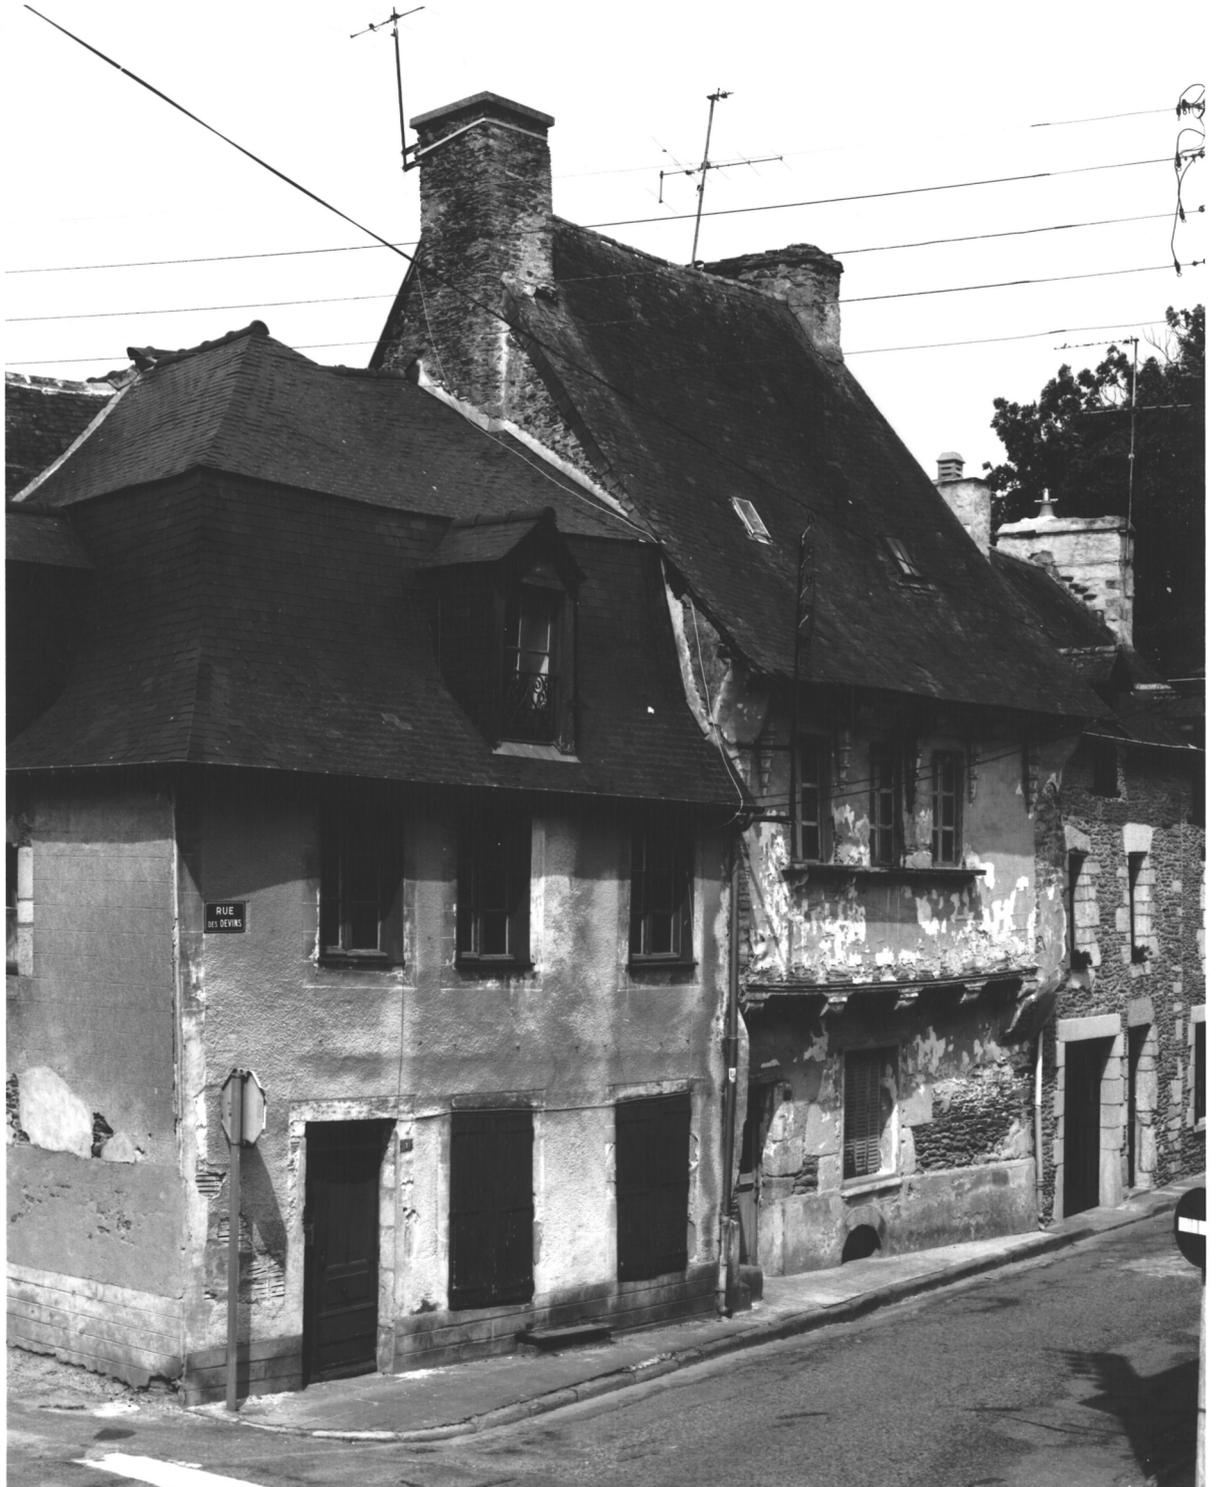


MAISON

Cl.Inv.Artur/Lambart

Fig.2 Elévation sur rue, vue générale.

92 56 01191 X

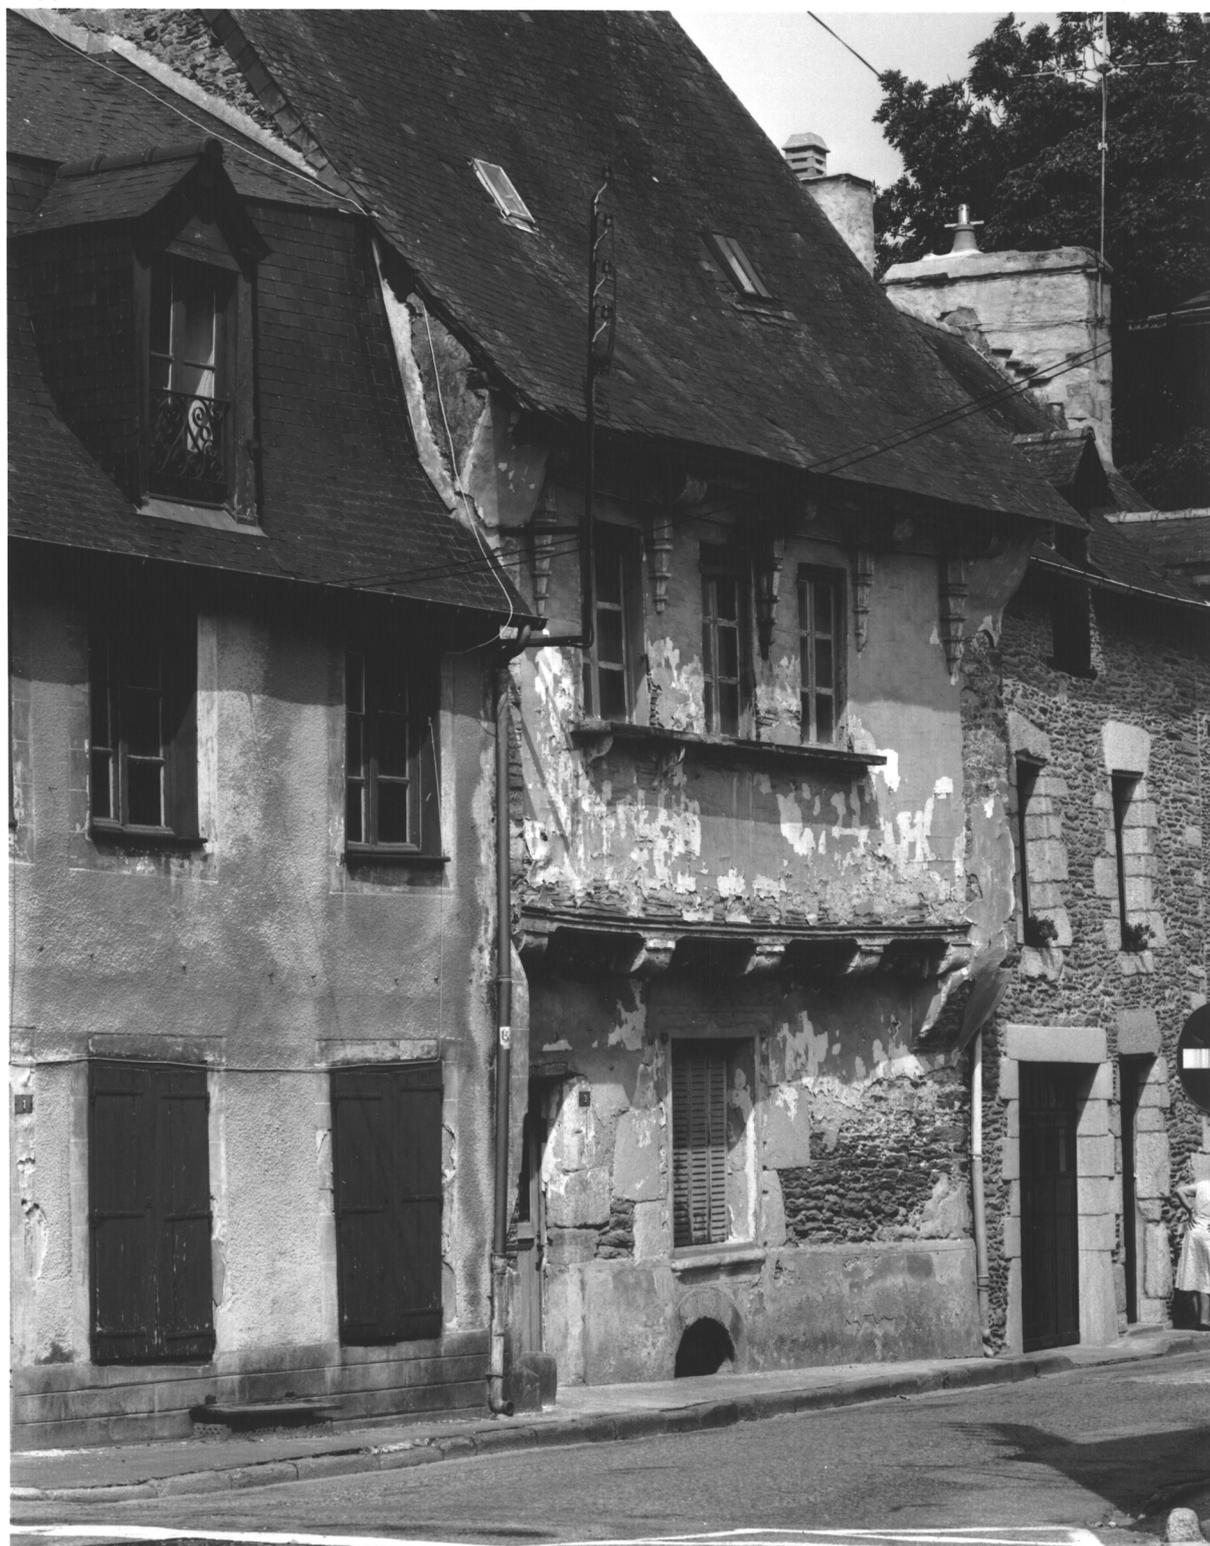

MAISON

Fig.3 Elévation sur rue, détail de la sablière inférieure.

Cl.Inv.Artur/Lambart

92 56 01189 X



Fig.4 Elévation sur rue, détail de la sablière inférieure.

Cl.Inv.Artur/Lambart
92 56 01190 X



Fig.5 Elévation sur rue, détail de la sablière supérieure.

Cl.Inv.Artur/Lambart

92 56 01249 X



MAISON

Fig.6 Escalier principal, vue générale.

Cl. Inv.Artur/Lambart

92 56 01393 X



Fig.7 Escalier principal, détail balustres.

Cl. Inv. Artur/Lambart
92 56 01394 X



Fig.8 Rez-de-chaussée, pièce nord, cheminée.

Cl.Inv.Artur/Lambart
92 56 01392 X

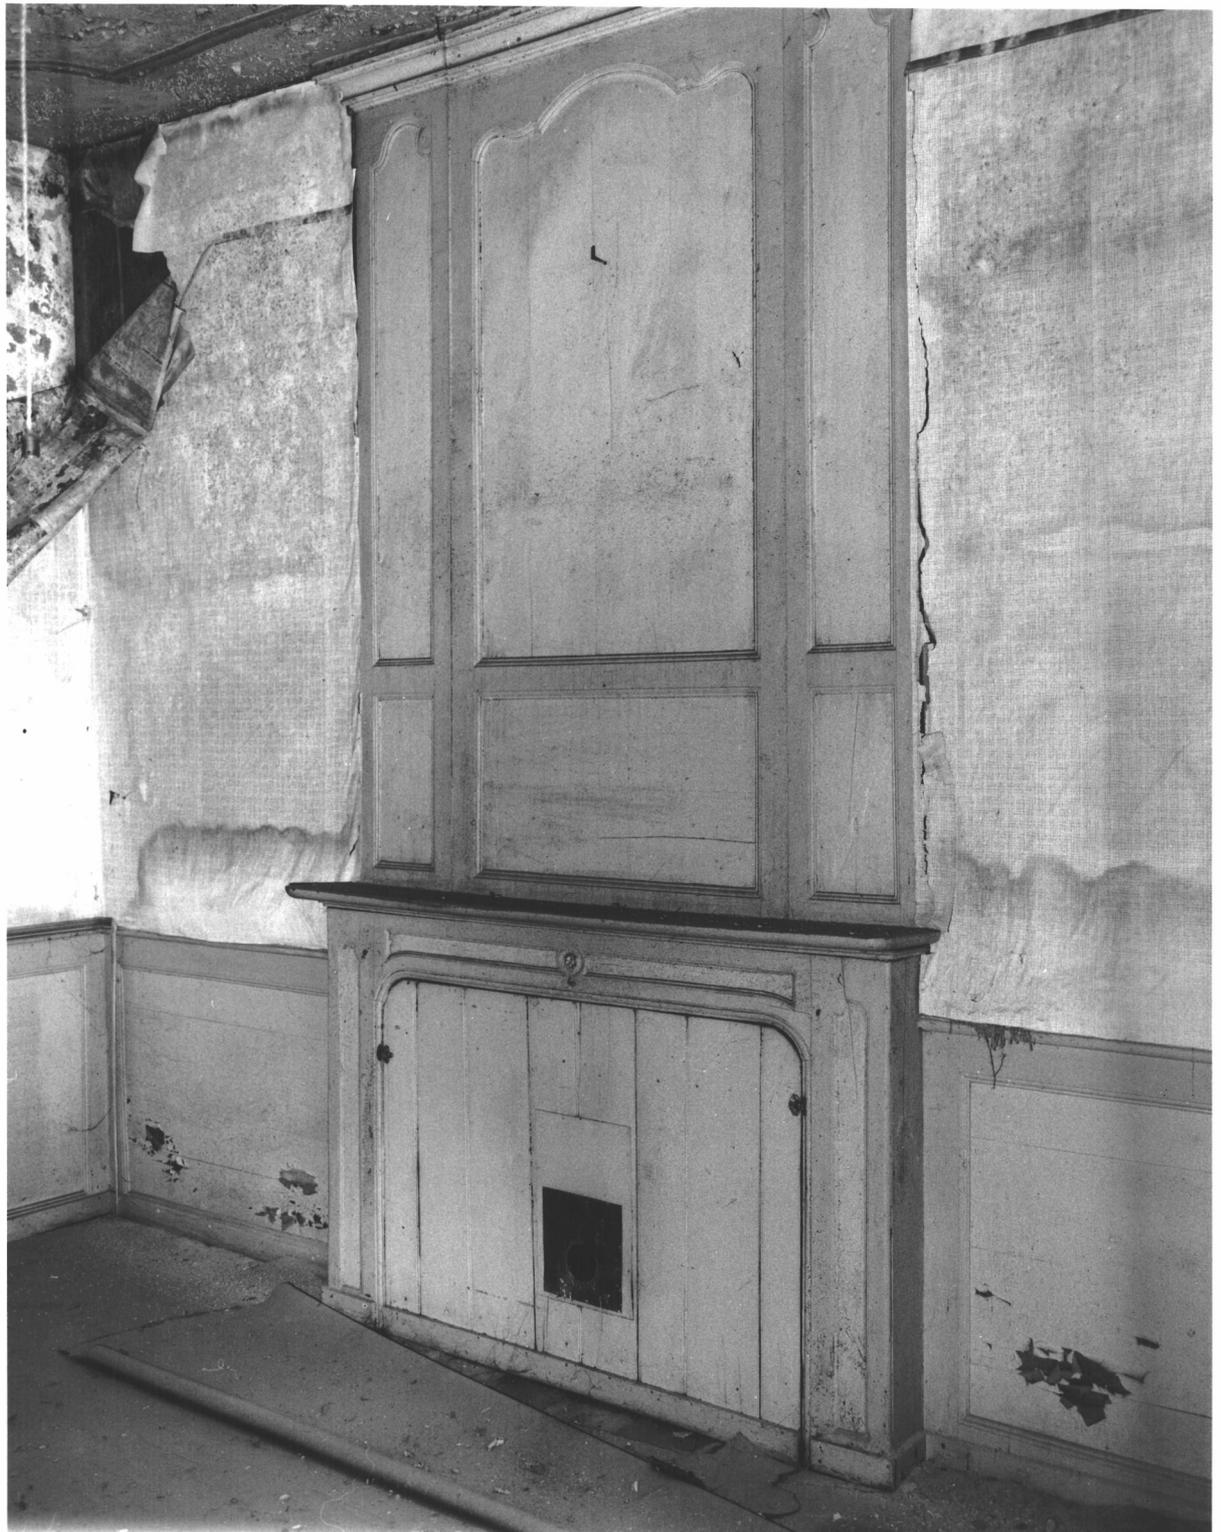


Fig.9 Rez-de-chaussée, pièce nord, porte ouest.

Cl.Inv.Artur/Lambart
92 56 01402 X



Fig.10 Rez-de-chaussée, pièce postérieure, mur nord et escalier.

Cl.Inv.Artur/Lambart
92 56 01400 X



Fig.11 Etage, pièce nord, plafond.

Cl. Inv.Artur/Lambart
92 56 01398 X



Fig.12 Etage, pièce nord, cloison sud.

Cl.Inv.Artur/Lambart
92 56 01397 X



Fig.13 Etage, pièce nord, cheminée.

Cl.Inv.Artur/Lambart
92 56 01395 X



Fig.14 Etage, pièce nord, alcôve.

Cl.Inv.Artur/Lambart
92 56 01396 X



Fig.15 Etage, pièce postérieure, placard.

Cl.Inv.Artur/Lambart
92 56 01401 X

