

Département : 56
Aire d'étude : JOSSELIN
Commune : JOSSELIN
Adresse : 4 RUE GEORGES LE BERD

2795

Dénomination : MAISON

1A00121525

Coordonnées : LAMBERT0 X = 0235410 Y = 0339750

Cadastre : 1983 AD 106

PROPRIETE PRIVEE

Dossier d'INVENTAIRE TOPOGRAPHIQUE établi en 1992, 1993 par DOUARD CHRISTEL, TOSCAR CATHERINE

(C) INVENTAIRE GENERAL, 1992

HISTORIQUE

MAISON CONSTRUITE EN 1769, Puits Contemporain ; Ancienne Propriété des Evêques de Saint Malo ; Date portée sur une souche de cheminée

DESCRIPTION

SITUATION : EN VILLE

COMPOSITION D'ENSEMBLE

Parties constituant : JARDIN, Puits

MATERIAUX

Gros œuvre : SCHISTE, MOELLON

Couverture : ARDOISE

STRUCTURE

Vaisseaux et étages : SOUS SOL, 2 ETAGES CARRES

ELEVATIONS : ELEVATION A TRAVEES

COUVERTURE : TOIT A LONGS PANS, NOUE

DISTRIBUTION : ESCALIER DANS OEUVRE, ESCALIER TOURNANT A RETOURS AVEC JOUR, EN CHARPENTE

TYPOLOGIE : MAISON FRONT DE PARCELLE, MITOYEN 2 COTES, PLAN DOUBLE EN PROFONDEUR, QUATRE TRAVEES, ENTREE DECENTREE

TABLE DES ILLUSTRATIONS

Pl. I. Extrait du cadastre de 1983, section AD, 1/1000e.

Pl. II. Rez-de-chaussée, schéma de distribution.


Fig.1. Élévation sur rue, vue générale.	92.56.1210 X 94.56.1087 VA*
Fig.2. Élévation sur rue, premier étage, détail niche.	92.56.1420 X
Fig.3. Puits.	92.56.1391 X
Fig.4. Rez-de-chaussée, porte sur rue.	92.56.1403 X
Fig.5. Escalier, vue générale prise au premier étage.	92.56.1404 X
Fig.6. Rez-de-chaussée, pièce est, mur sud.	92.56.1387 X
Fig.7. Rez-de-chaussée, pièce est, mur nord.	92.56.1386 X

* Cliché couleur disponible à la photothèque de l'Inventaire.

**56 JOSSELIN, 4, rue Georges Le Berd
MAISON**

PL.I.


Extrait du cadastre de 1983, section AD, 1/1000.

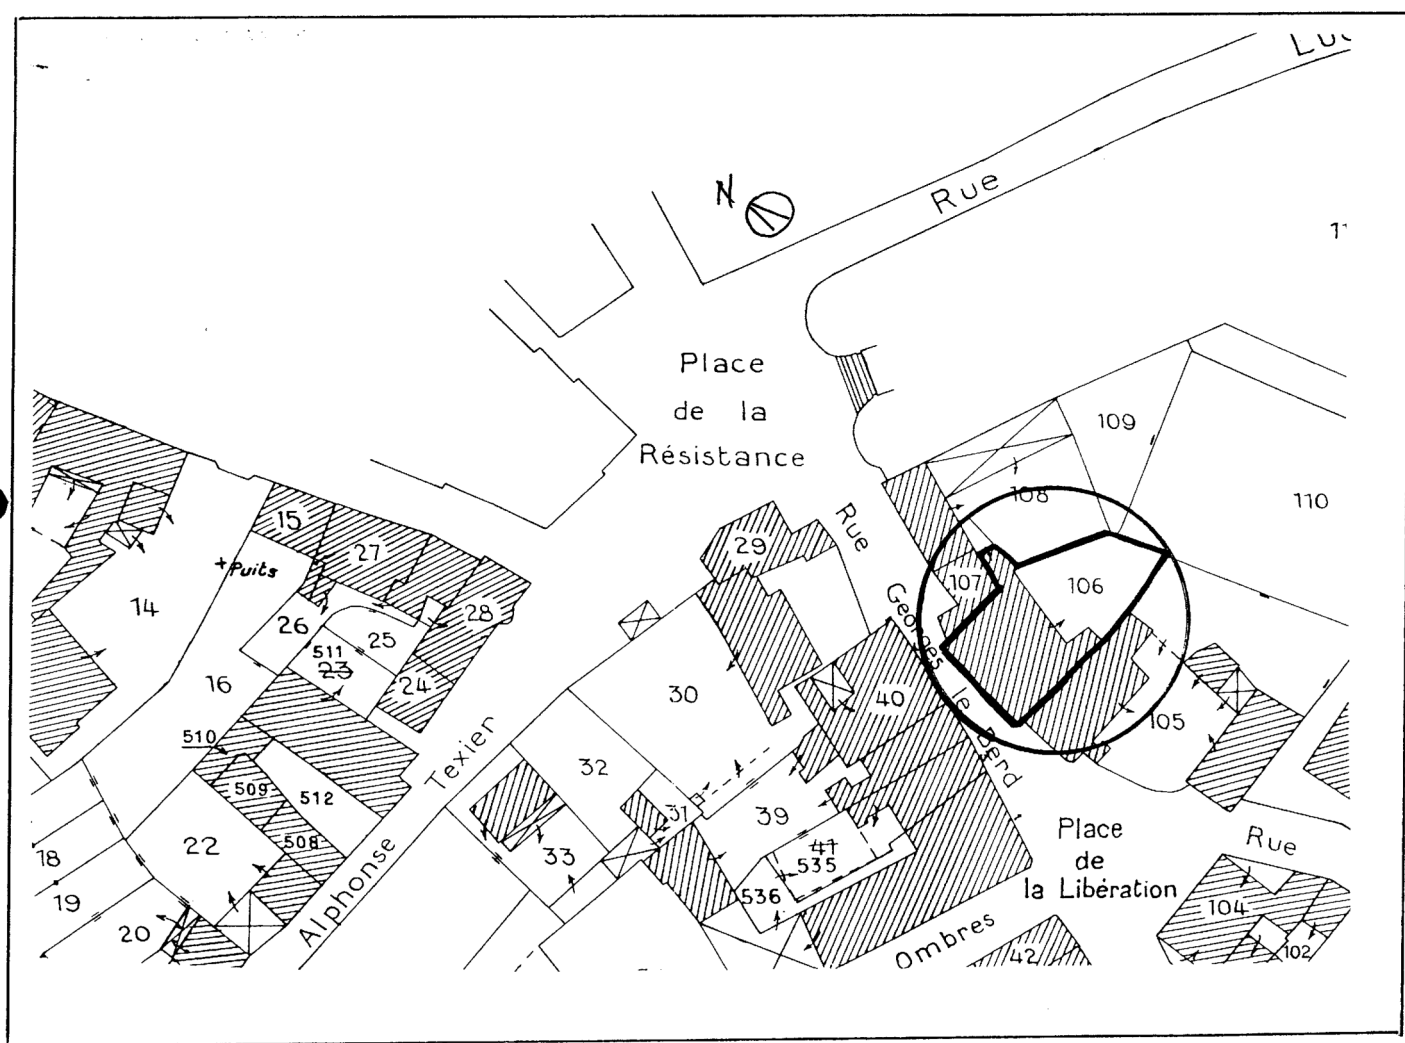

56 JOSSELIN, 4, rue Georges Le Berd
MAISON

PL.II.

Rez-de-chaussée
Schéma de distribution

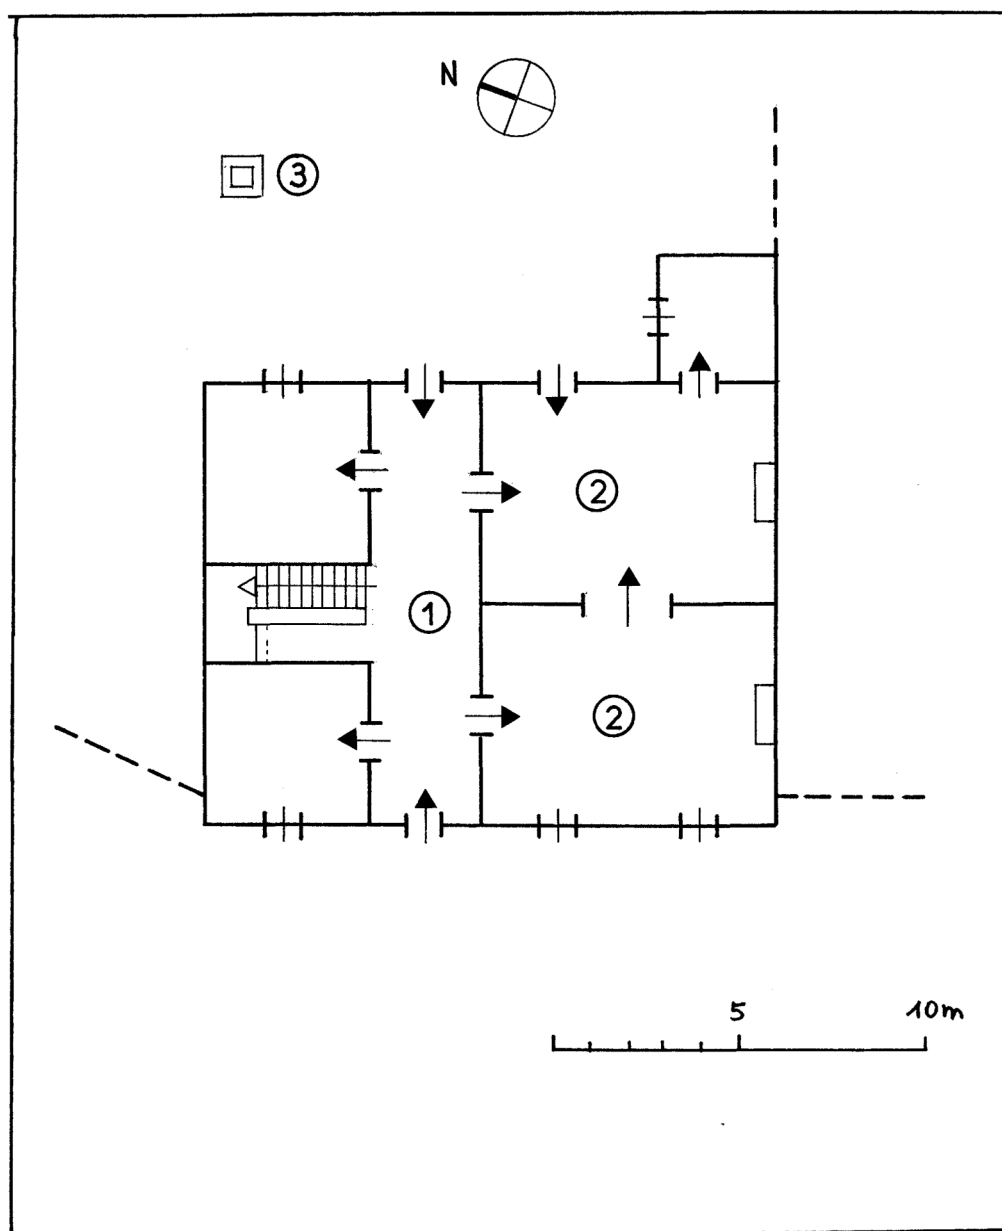

1. Couloir de distribution
2. Pièces lambrissées
3. Puits

Fig.1 Elévation sur rue, vue générale.

Cl.Inv.Artur/Lambart

92 56 01210 X

94 56 01087 VA



4, rue Georges Le Berd

MAISON


Fig.2 Elévation sur rue, premier étage, détail de la niche.

Cl.Inv.Artur/Lambart
92 56 01420 X



Fig.3 **Puits.**

Cl.Inv.Artur/Lambart
92 56 01391 X

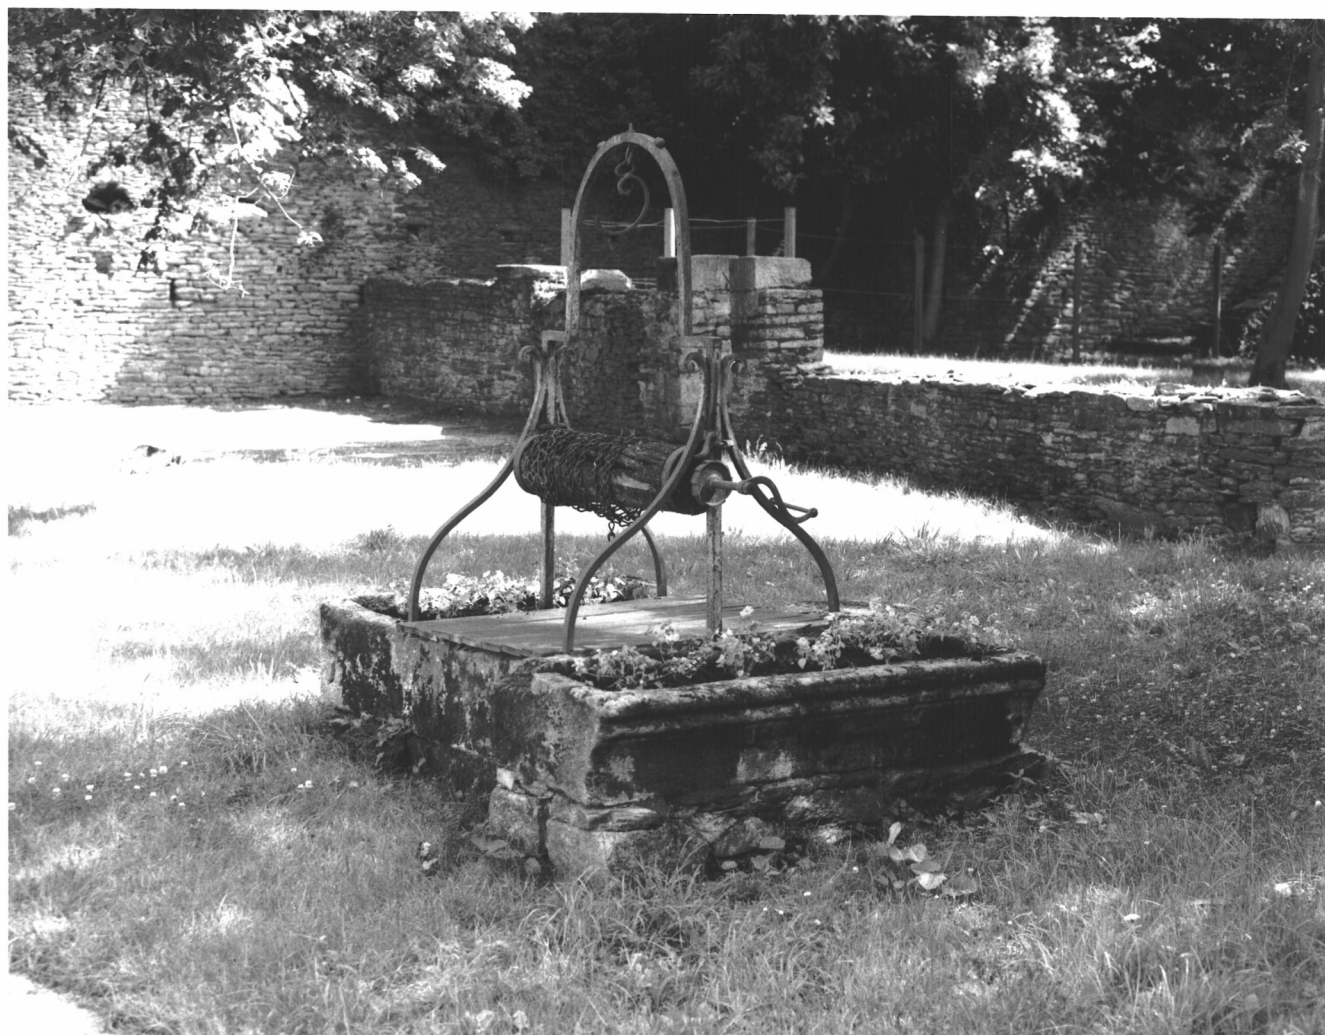

MAISON

Fig.4 Rez-de-chaussée, porte sur rue.

Cl.Inv.Artur/Lambart
92 56 01403 X



Fig.5 Escalier, vue générale prise au premier étage.

Cl.Inv.Artur/Lambart
92 56 01404 X



Fig.6 Rez-de-chaussée, pièce est, mur sud.

Cl.Inv.Artur/Lambart
92 56 01387 X



Fig.7 Rez-de-chaussée, pièce est, mur nord.

Cl.Inv.Artur/Lambart
92 56 01386 X

