

Département : 56  
Aire d'étude : JOSSELIN  
Commune : JOSSELIN  
Adresse : 83 RUE GLATINIER  
Dénomination : MAISON

2797

1A00121527

---

Coordonnées : LAMBERTO X = 0234900 Y = 0339560

Cadastre : 1983 AK 305, 364, 365

PROPRIETE PRIVEE

Dossier d'INVENTAIRE TOPOGRAPHIQUE établi en 1992, 1993 par DOUARD CHRISTEL

(C) INVENTAIRE GENERAL, 1992

---

#### HISTORIQUE

MAISON ET ECURIES CONSTRUITES EN 1929 D'APRES LES PLANS DE L'ENTREPRENEUR POMPEI DE CONCORET, MORBIHAN, POUR LE RAY, MARCHAND DE CHEVAUX

#### DESCRIPTION

SITUATION : EN VILLE

#### COMPOSITION D'ENSEMBLE

Parties constituantes : COUR, JARDIN, ECURIE, LOGEMENT

#### MATERIAUX

Gros oeuvre : GRANITE, PIERRE DE TAILLE, BRIQUE, CALCAIRE  
Couverture : ARDOISE

#### STRUCTURE

Vaisseaux et étages : 1 ETAGE CARRE

ELEVATIONS : ELEVATION ORDONNANCEE

COUVERTURE : TOIT A LONGS PANS

DISTRIBUTION : ESCALIER DANS OEUVRE, ESCALIER TOURNANT, EN CHARPENTE

COMMENTAIRE DESCRIPTIF : ASSOCIATION DU LOGIS, D'UNE ECURIE POUR 20 CHEVAUX, D'UNE REMISE DE VOITURES ET DE LOGEMENTS DE PALEFRENIERS, ENCADREMENTS DES BAIES EN BRIQUE ET CALCAIRE


TYPOLOGIE : MAISON ALIGNEMENT, NON MITOYEN, LOGIS A FONCTIONS MULTIPLES JUXTAPOSEES

TABLE DES ILLUSTRATIONS


Pl. I. Extrait du cadastre de 1983, section AK, 1/1000.	
Pl. II. Rez-de-chaussée, schéma de distribution d'origine.	
Pl. III. Projet de la façade principale, par Pompéi, 1929 (Coll. part.).	94.56.536 X
Pl. IV. Projet du grenier, par Pompéi, 1929 (Coll. part.).	94.56.535 X
Pl. V. Projet de décoration pour les ouvertures des écuries, par Pompéi, 1929 (Coll. part.).	94.56.533 X
Pl. VI. Projet des écuries, plan au sol, par Pompéi, 1929 (Coll. part.).	94.56.534 X
Fig.1. Élévation antérieure de l'ensemble, vue générale.	92.56.1580 X
Fig.2 Logis, élévation antérieure.	92.56.1579 X

Pl. I. Extrait du cadastre de 1983, section AK, 1/1000.

- ① - Logis
- ② - Anciennes écuries et logement.

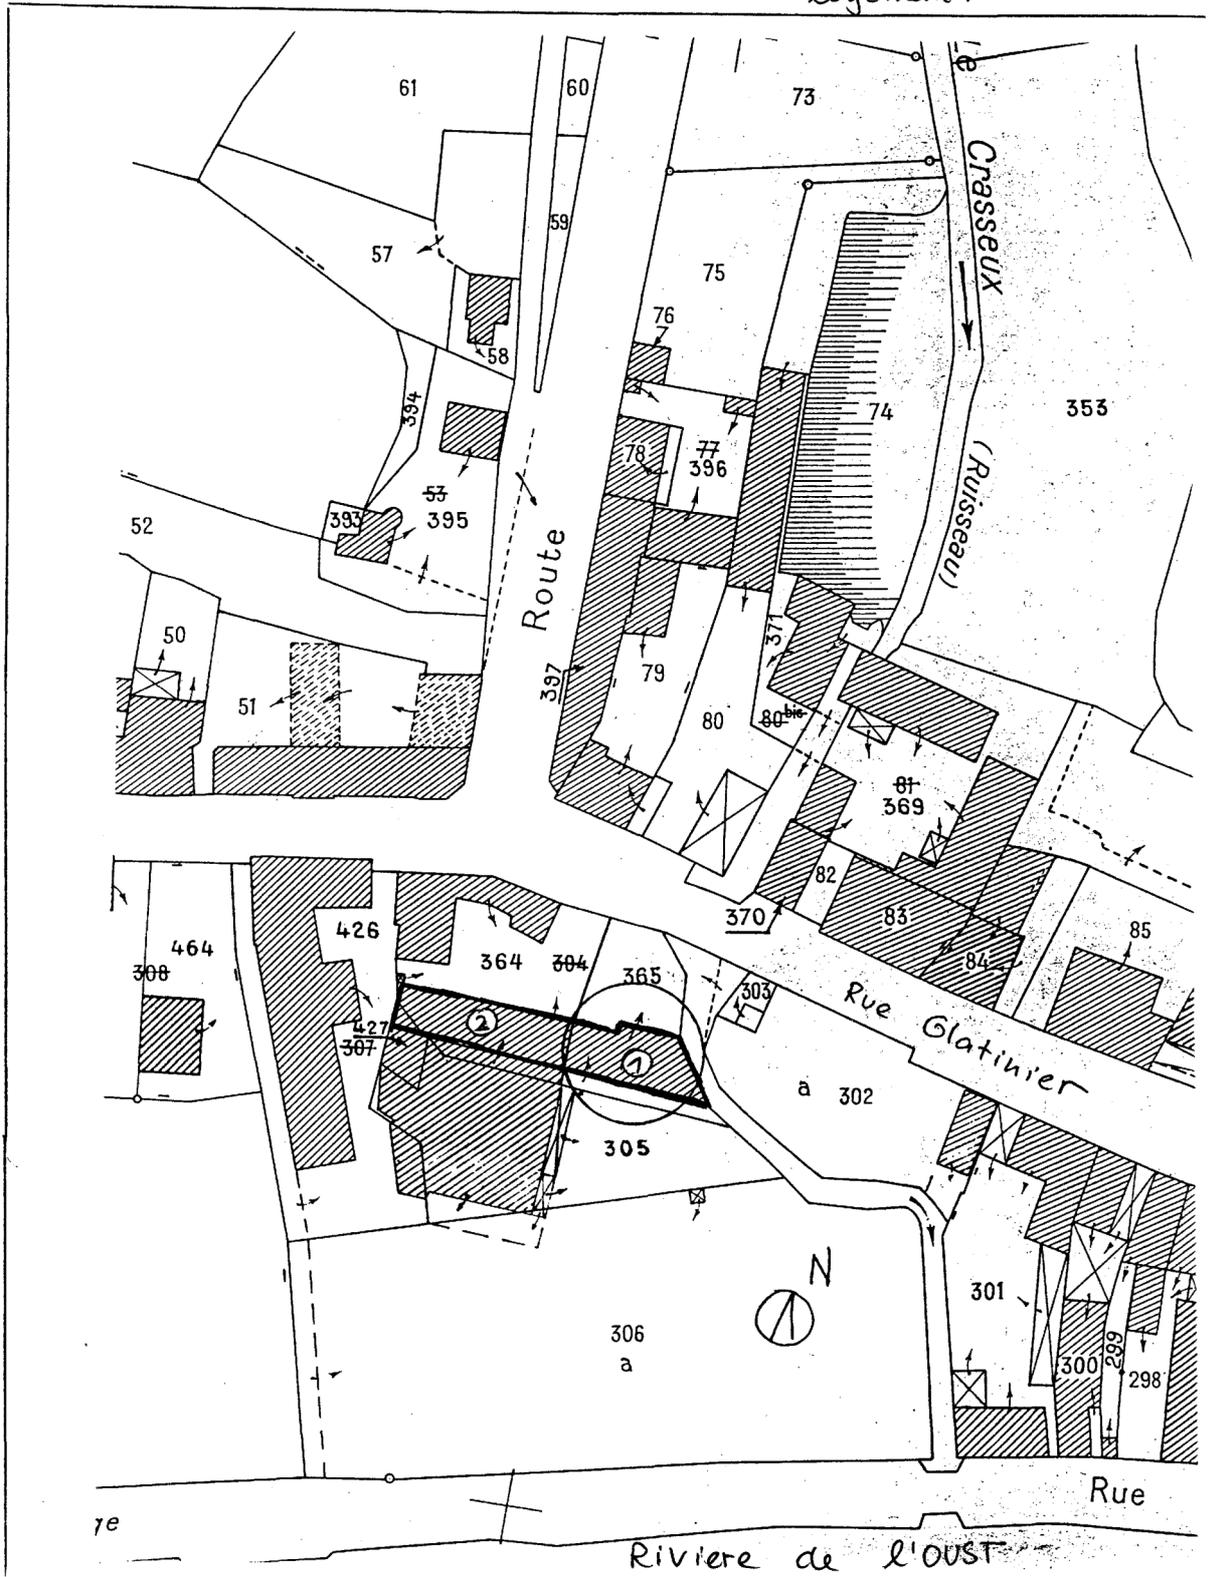


Pl. II. Rez-de-chaussée, schéma de distribution d'origine.

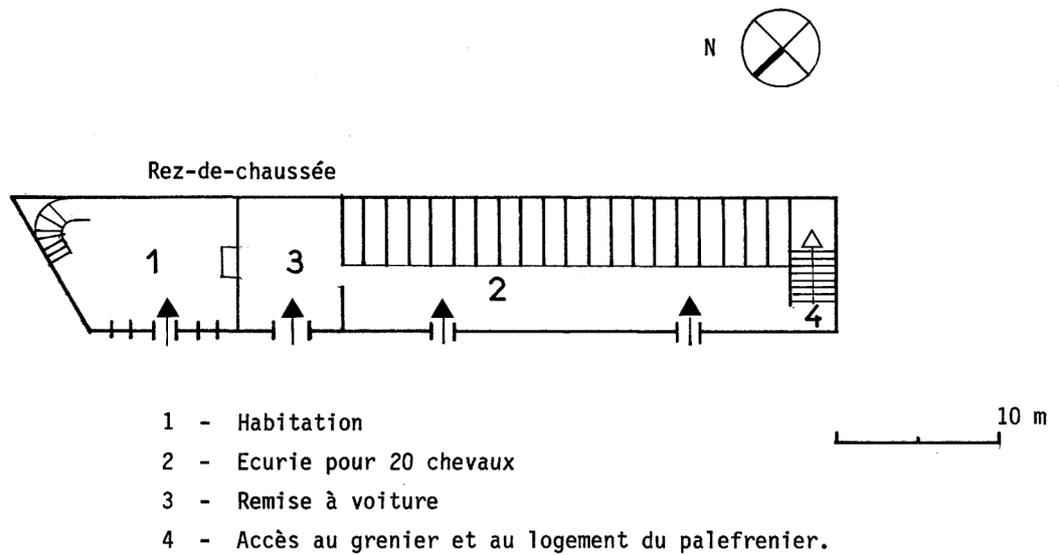

MAISON


PL.III Projet de la façade principale, par Pompéi, 1929 (Coll. part.)

Cl.Inv.Artur/Lambart  
94 56 00536 P X

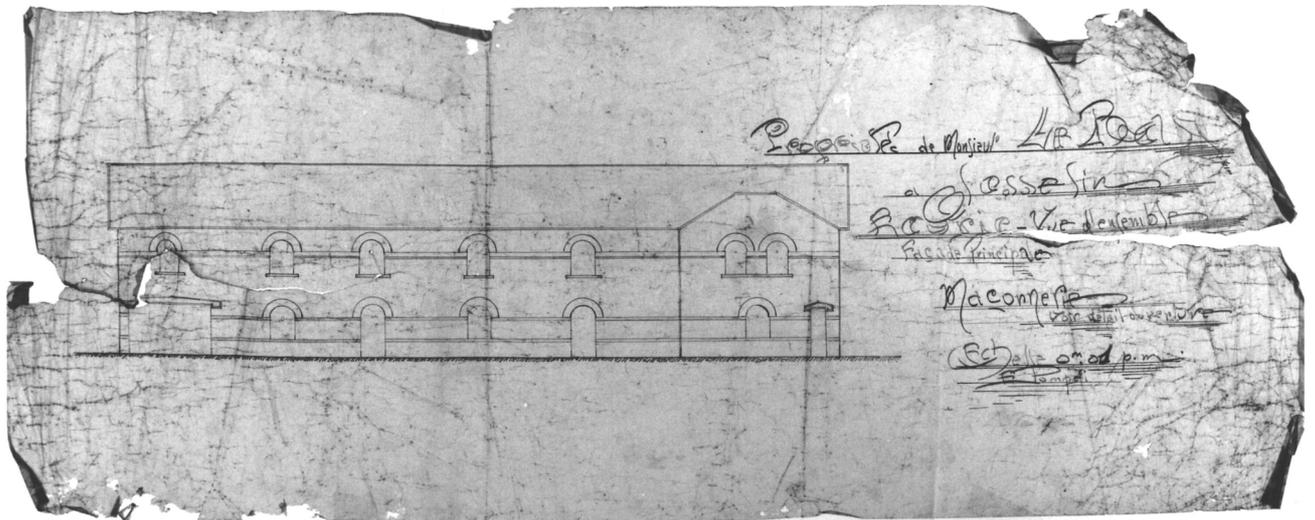


Pl.IV Projet du grenier, par Pompéi, 1929 (Coll. part.)

Cl.Inv.Artur/Lambart  
94 56 00535 X

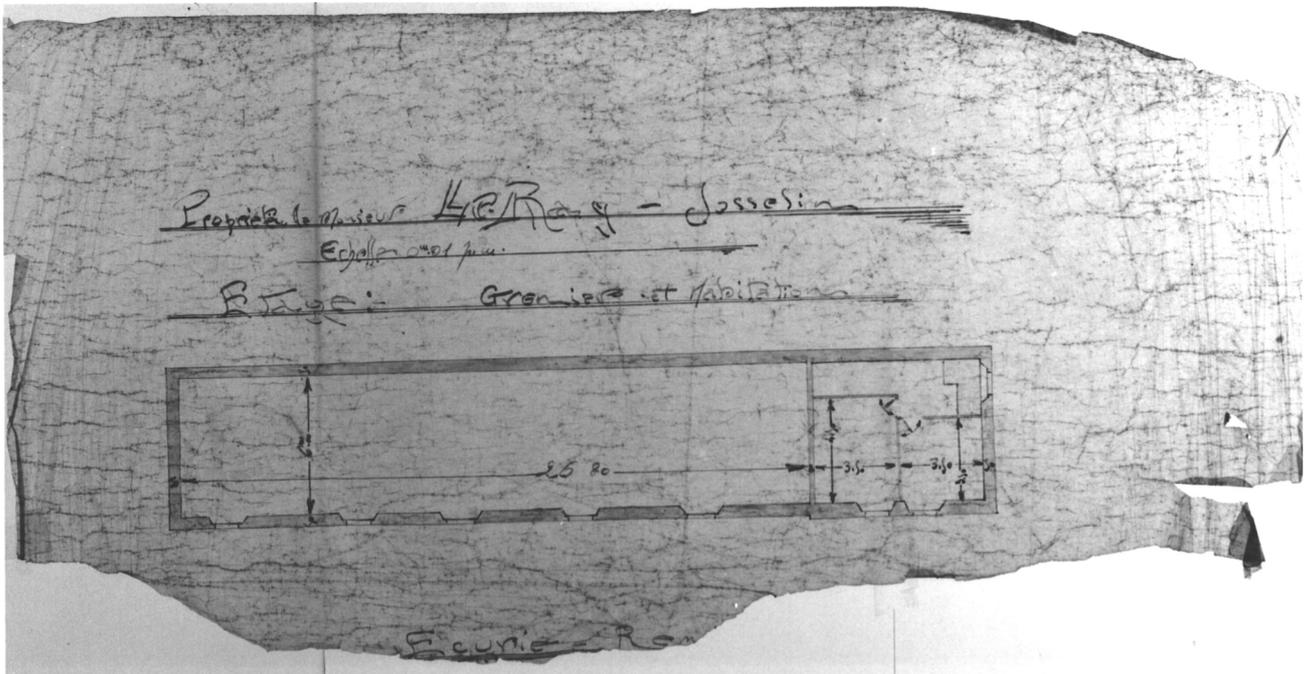


Pl.V    **Projet de décoration pour les ouvertures des écuries, par Pompéi,  
1929 (Coll. part.)**

**Cl.Inv.Artur/Lambart  
94 56 00533 X**

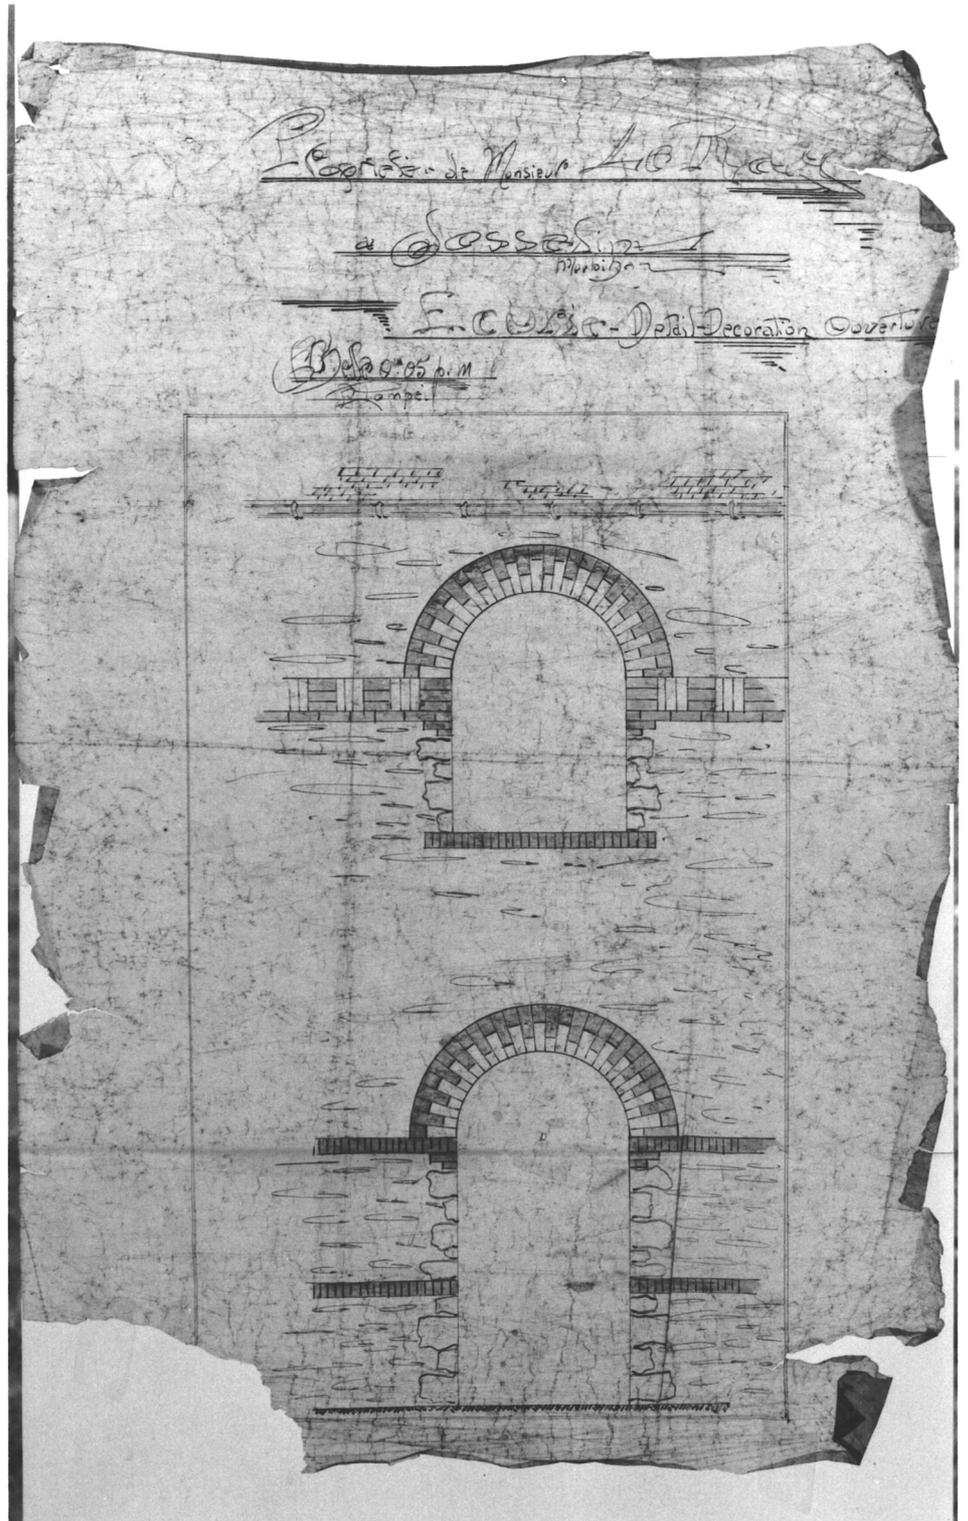

Pl. VI Projet des écuries, plan au sol, par Pompéi, 1929 (Coll.part)

Cl.Inv.Artur/Lambart  
94 56 00534 X

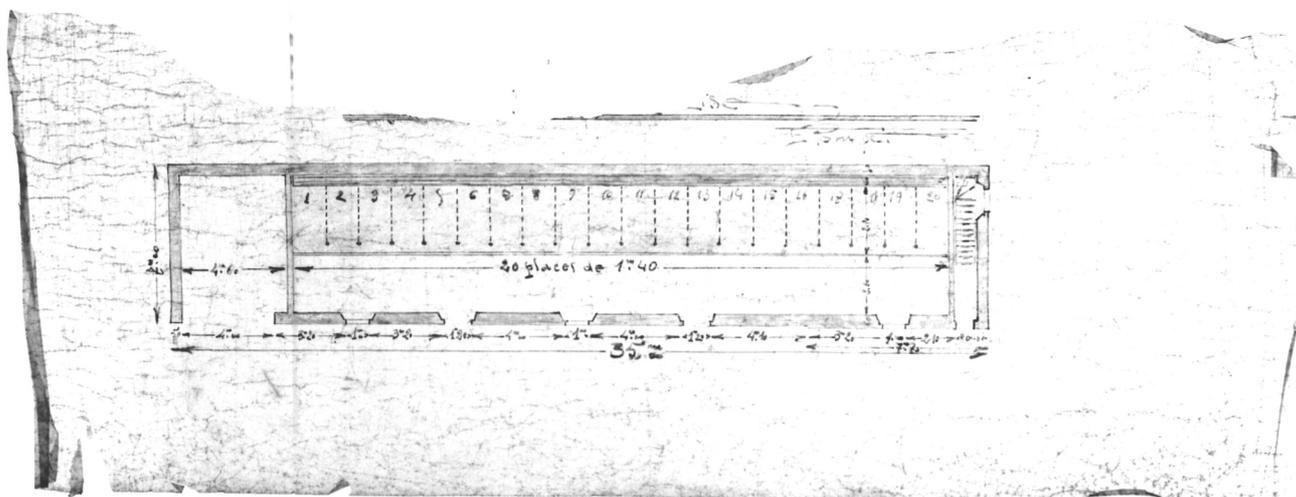

MAISON

Fig.1 Elévation antérieure de l'ensemble, vue générale.

Cl.Inv.Artur/Lambart  
92 56 01580 X



MAISON

Fig.2 Logis, élévation antérieure.

Cl. Inv.Artur/Lambart  
92 56 01579 X

