Département	: 56	2799
Aire d'étude	: JOSSELIN	
Commune	: JOSSELIN	
Adresse	: PLACE NOTRE DAME ET RUE OLIVIER DE CLISSON	
Dénomination	**: MAISON**	

IA56018529

Coordonnées : LAMBERT0 X = 0235380 Y = 0339600

Cadastre : 1983 AD 88

PROPRIETE PRIVEE

Protection : INSCRIT M.H. PARTIELLEMENT EN 1931/04/17

Etat de conservation : RESTAURE

Dossier d'INVENTAIRE TOPOGRAPHIQUE établi en 1992, 1993 par DOUARD CHRISTEL

(C) INVENTAIRE GENERAL, 1992

HISTORIQUE

MAISON CONSTRUITE A LA FIN DU 16E OU AU DEBUT DU 17E SIECLE ; AGRANDIE ET RESTAUREE AUX 19E ET 20E SIECLES

DESCRIPTION

SITUATION : EN VILLE

COMPOSITION D'ENSEMBLE
Parties constituantes : COUR

MATERIAUX
Gros oeuvre : BOIS, PAN DE BOIS
Couverture : ARDOISE

STRUCTURE
Vaisseaux et étages : SOUS SOL, 2 ETAGES CARRES, ETAGE DE COMBLE

ELEVATIONS : ELEVATION A TRAVEES

COUVERTURE : CROUPE, TOIT A LONGS PANS

DISTRIBUTION : ESCALIER DANS OEUVRE

TYPOLOGIE : MAISON A ENCORBELLEMENT SUR SOLIVES, MAISON D'ANGLE, MITOYEN 1 COTE, PLAN ALLONGE

DOCUMENTATION

Bibliographie : DU HALGOUET, H. *Les monuments de Josselin...*, p. 73.

TABLE DES ILLUSTRATIONS

Pl. I. Extrait du cadastre de 1983, section AD, 1/1000.

Doc.1. Vue générale, état début XXe siècle. (Cliché Direction du Patrimoine. Archives photographiques Paris, 48.439)

Fig.1. Vue générale prise du sud. 92.56.1701 XA*
92.56.1238 X
92.56.1702 ZA*

Fig.2. Partie supérieure de l'élévation sud. 92.56.1179 X

* Clichés couleur disponibles à la photothèque de l'Inventaire :
vue de situation prise du sud-est. 92.56.603 ZA*

56 JOSSELIN, angle place Notre-Dame, rue Olivier de Clisson
MAISON

Pl. I. Extrait du cadastre de 1983, section AD, 1/1000.

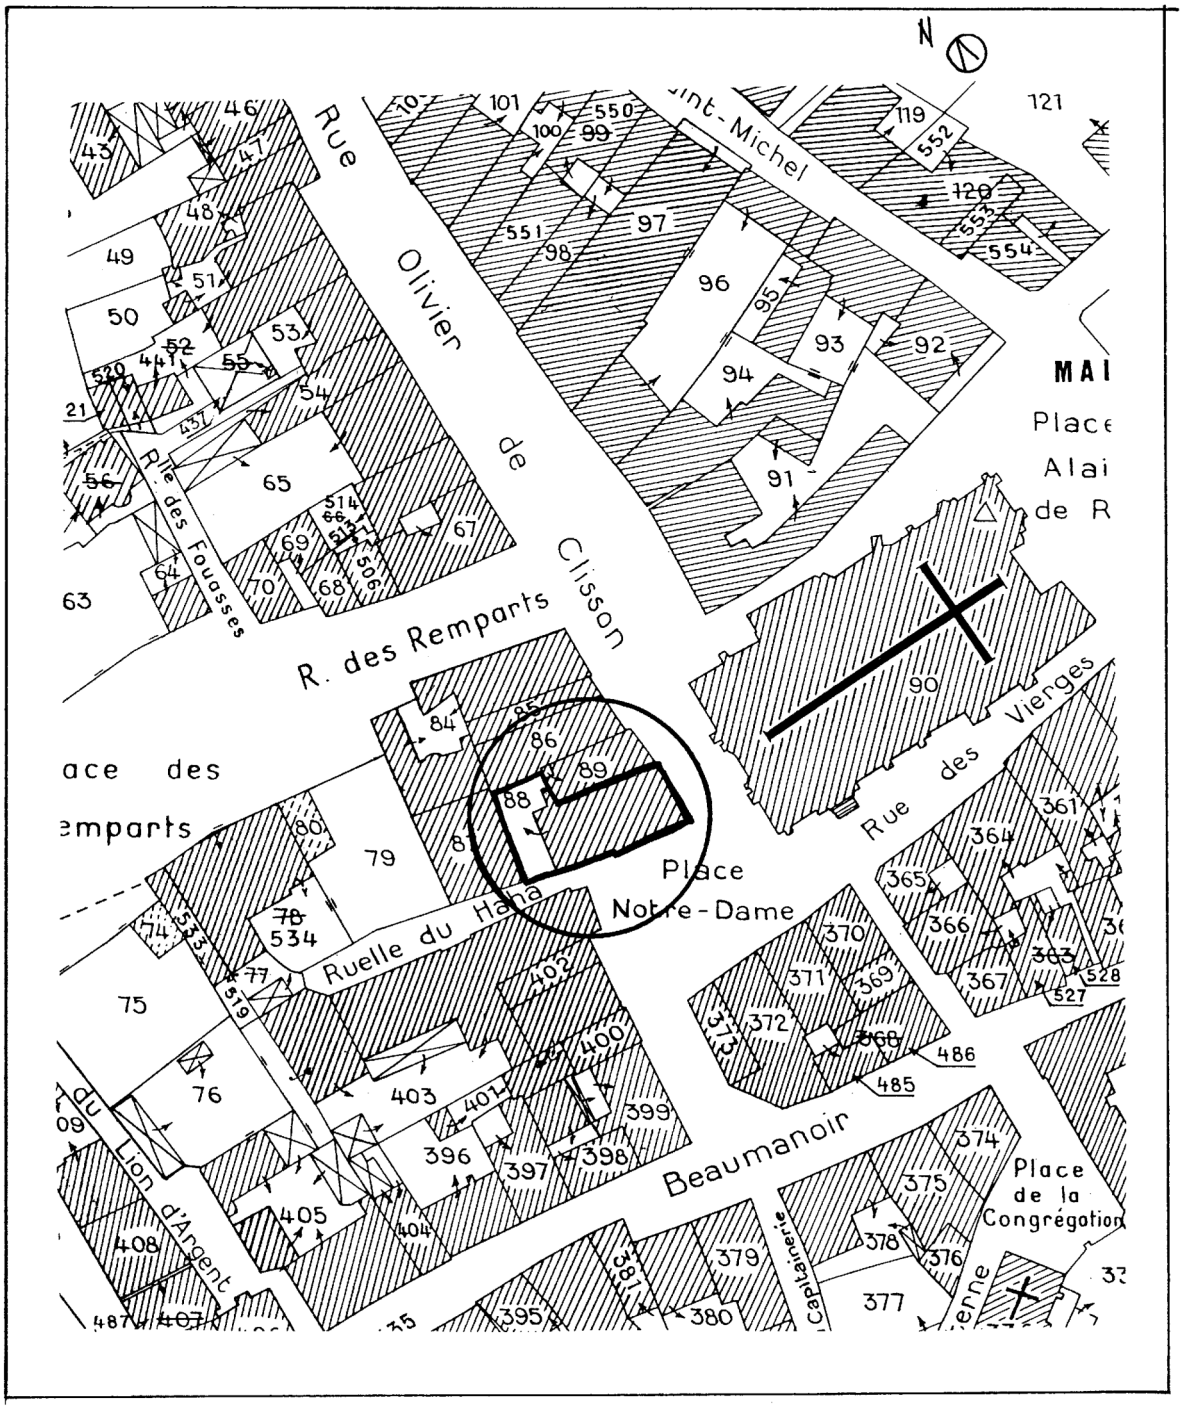

56 JOSSELIN, angle place Notre-Dame, rue Olivier de Clisson
MAISON

Vue générale, état début XXe siècle.

(Cl. Direction du Patrimoine. Archives photographiques Paris, 48 439).

Angle Place Notre Dame, rue Olivier de Clisson

MAISON

Fig.1 Vue générale prise du sud.

Cl.Inv.Artur/Lambart
92 56 01238 X
92 56 01701 XA
92 56 01702 ZA
83 56 00603 ZA

Angle Place Notre Dame, rue Olivier de Clisson

MAISON

Fig.2 Partie supérieure de l'élévation sud.

Cl.Inv.Artur/Lambart
92 56 01179 X