

Département : 56 2800
Aire d'étude : JOSSELIN
Commune : JOSSELIN
Adresse : 4 RUE OLIVIER DE CLISSON
Dénomination : MAISON

1A00121530

Coordonnées : LAMBERTO X = 0235410 Y = 0339630

Cadastre : 1983 AD 91 I.S. en totalité le 27.02.96

PROPRIETE PRIVEE

Dossier d'INVENTAIRE TOPOGRAPHIQUE établi en 1992, 1993 par DOUARD CHRISTEL

(C) INVENTAIRE GENERAL, 1992

HISTORIQUE

LOGIS, ECURIE ET LOGEMENTS CONSTRUITS AU 18E SIECLE ENGLOBANT UN LOGIS DU 17E SIECLE ; LAMBRIS ET ESCALIER DU 18E SIECLE PEUT ETRE AMENAGES POUR ROBIN DE PAIMPOUL, MAIRE DE JOSSELIN ; RESTAUREE EN 1811 (DATE PORTEE SUR L'ANGLE SUD OUEST DU 1ER ETAGE)

DESCRIPTION

SITUATION : EN VILLE

COMPOSITION D'ENSEMBLE

Parties constituant : ECURIE, COUR, LOGEMENT, JARDIN

MATERIAUX

Gros oeuvre : GRANITE, PIERRE DE TAILLE, SCHISTE, MOELLON

Couverture : ARDOISE

STRUCTURE

Vaisseaux et étages : 1 ETAGE CARRE, ETAGE DE COMBLE

ELEVATIONS : ELEVATION A TRAVEES

COUVERTURE : TOIT A LONGS PANS BRISES, CROUPE

DISTRIBUTION : ESCALIER DANS OEUVRE, ESCALIER TOURNANT A RETOURS AVEC JOUR, EN CHARPENTE

COMMENTAIRE DESCRIPTIF : LOGIS EN GRANITE, PIERRE DE TAILLE, LOGEMENT ET ECURIE EN MOELLONS DE SCHISTE

TYPOLOGIE : MAISON CHARPENTE UPPER CRUCK, FRONT DE PARCELLE, MAISON D'ANGLE, MITOYEN 1 COTE, PLAN DOUBLE EN PROFONDEUR, 6 TRAVEES

DOCUMENTATION

Bibliographie : DU HALGOUET, H. *Par monts et par vaux...*, p. 104.

TABLE DES ILLUSTRATIONS

Pl. I. Extrait du cadastre de 1983, section AD, 1/1000.	
Pl. II. Rez-de-chaussée, schéma de distribution.	
Pl. III. Plan du premier étage.	93.56.127 P
Doc.1. Extrait du cadastre de 1832.	92.56.1014 X
Fig.1. Élévation ouest, vue générale.	92.56.1214 X 95.56.228 VA*
Fig.2. Élévation ouest, détail partie supérieure.	92.56.1215 X 93.56.2656 XA*
Fig.3. Rez-de-chaussée, pièce nord, mur nord, placard et lambris.	92.56.1411 X
Fig.4. Escalier, vue prise du palier du 1er étage.	92.56.1410 X
Fig.5. Premier étage, pièce sud, mur sud.	92.56.1409 X
Fig.6. Premier étage, pièce ouest, vue générale des lambris.	92.56.1407 X
Fig.7. Premier étage, pièce ouest, vue générale des lambris.	92.56.1406 X
Fig.8. Premier étage, pièce est, cheminée et lambris.	92.56.1405 X
Fig.9. Premier étage, pièce est, cheminée, placard et fenêtres sur cour.	92.56.1408 X


* Clichés couleur disponibles à la photothèque de l'Inventaire.

Pl. I. Extrait du cadastre de 1983, section AD, 1/1000.


1 - Logis

2 - Anciennes écuries

3 - Logement

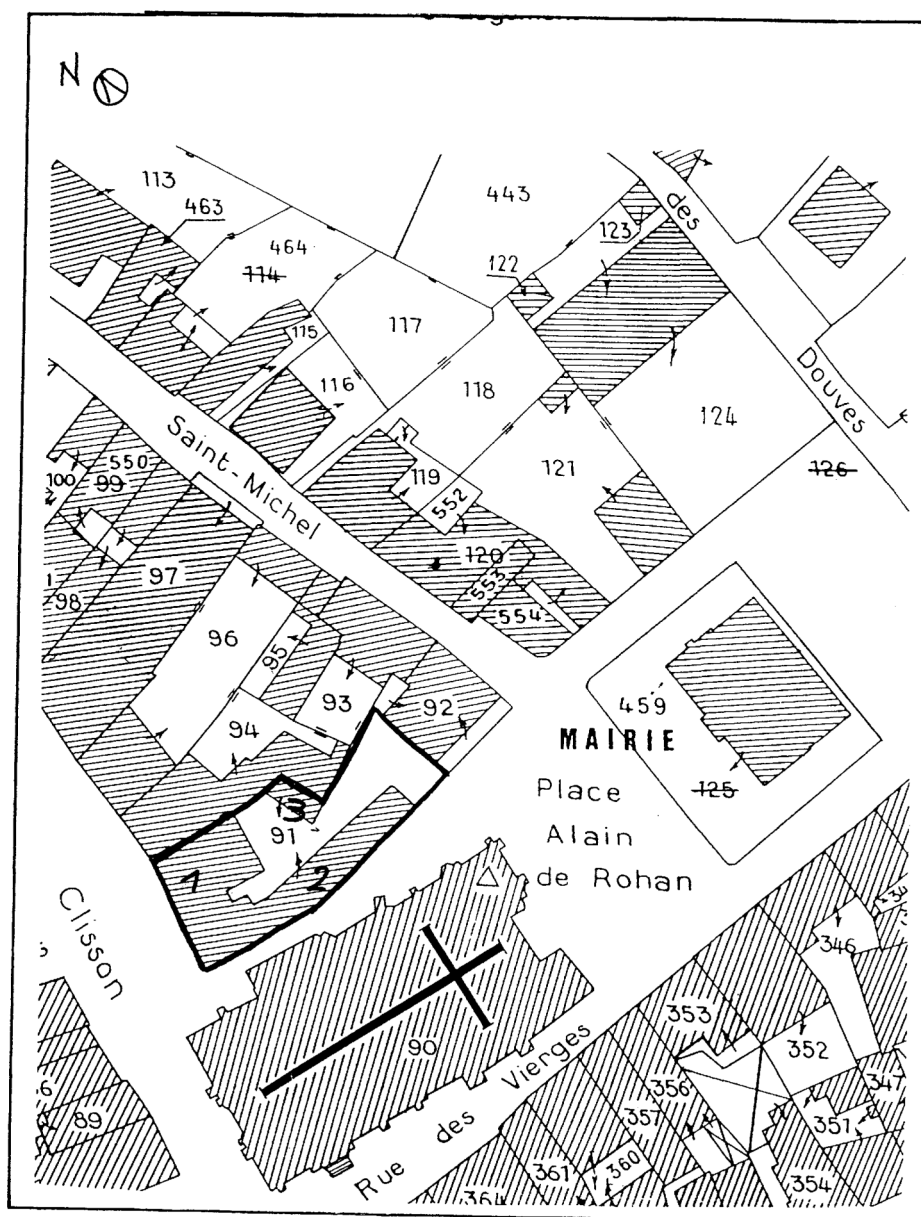

Pl. II. Rez-de-chaussée, schéma de distribution.

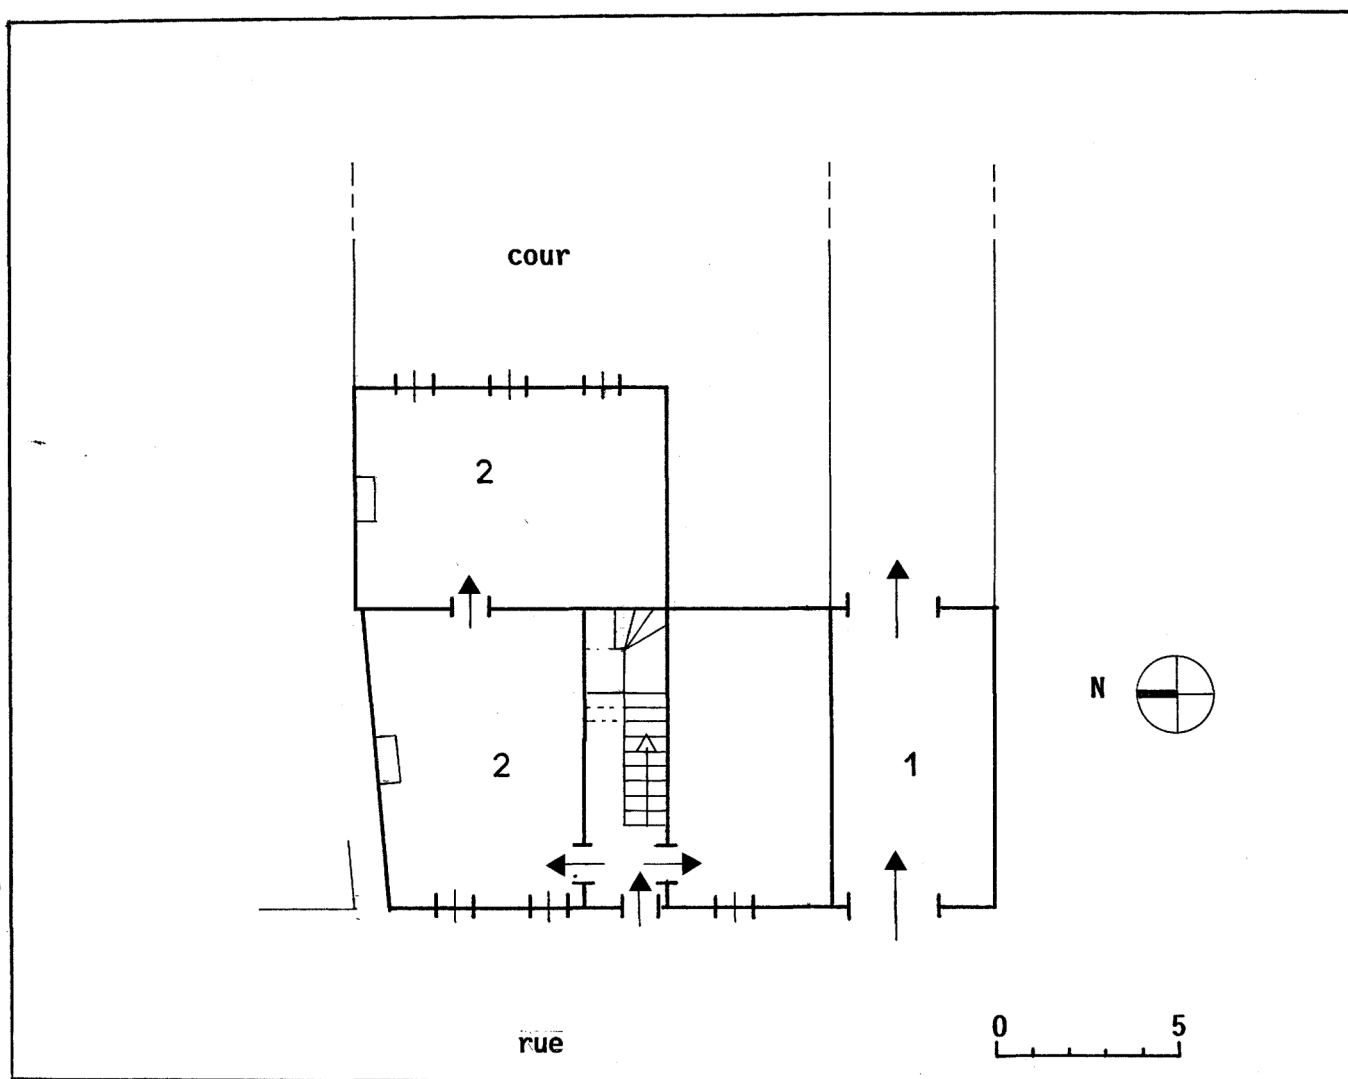


- 1 - Corps de passage donnant, à l'origine, accès à la cour.
- 2 - Pièces lambrissées.

MAISON


Pl.III Plan du premier étage.

Cl.Inv.Artur/Lambart
94 56 00127 P

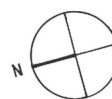

MAISON

Doc.1 Extrait du cadastre de 1832.

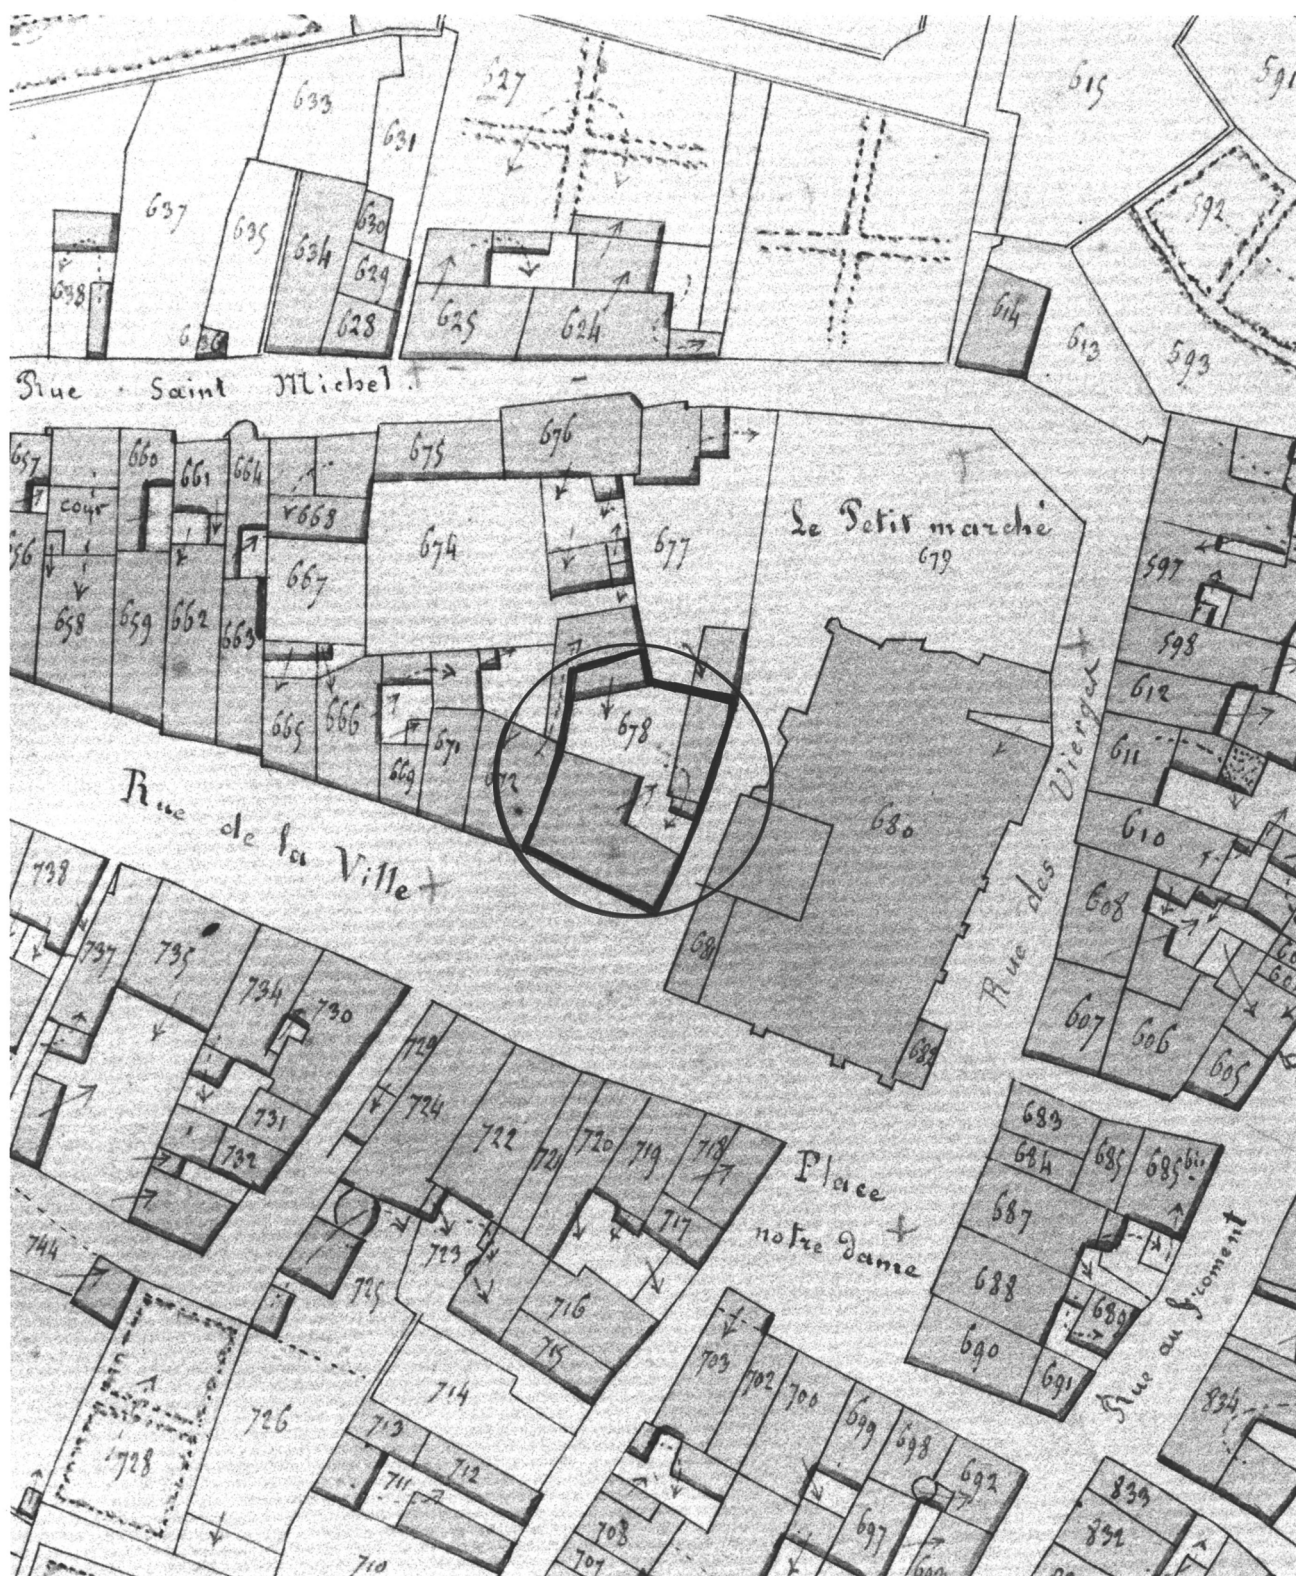Cl.Inv.Artur/Lambart
92 56 01014 X

MAISON

Fig.1 Elévation ouest, vue générale.

Cl.Inv.Artur/Lambart
92 56 01214 X
95 56 00228 VA



MAISON

Fig.2 Elévation ouest, détail partie supérieure.

Cl.Inv.Artur/Lambart

92 56 01215 X

93 56 02656 XA



Fig.3 Rez-de-chaussée, pièce nord, mur nord, placard et lambris.

Cl.Inv.Artur/Lambart
92 56 01411 X



Fig.4 Escalier, vue prise du palier du premier étage.

Cl.Inv.Artur/Lambart
92 56 01410 X



Fig.5 Premier étage, pièce sud, mur sud.

Cl.Inv.Artur/Lambart
92 56 01409 X



Fig.6 Premier étage, pièce ouest, vue générale des lambris.

Cl.Inv.Artur/Lambart
92 56 01407 X



Fig.7 Premier étage, pièce ouest, vue générale des lambris.

Cl.Inv.Artur/Lambart
92 56 01406 X



Fig.8 Premier étage, pièce est, cheminée et lambris.

Cl.Inv.Artur/Lambart
92 56 01405 X



Fig.9 Premier étage, pièce est, cheminée, placard et fenêtres sur cour.

Cl.Inv.Artur/Lambart
92 56 01408 X

