

Département : 56 2807
Aire d'étude : JOSSELIN
Commune : JOSSELIN
Adresse : RUE DU GENERAL DE GAULLE
Dénomination : MINOTERIE
Source d'énergie : ENERGIE HYDRAULIQUE, PRODUITE SUR PLACE, ENERGIE ELECTRIQUE, MOTEUR ELECTRIQUE

1A00121537

Coordonnées : LAMBERT0 X = 0235500 Y = 0339170

Cadastre : 1983 AI 150, 151

PROPRIETE PRIVEE

Dossier d'INVENTAIRE TOPOGRAPHIQUE établi en 1992, 1993 par DOUARD CHRISTEL, TOSCHER CATHERINE

(C) INVENTAIRE GENERAL, 1992

HISTORIQUE

MINOTERIE CONSTRUITE VERS 1875 PROBABLEMENT SUR L'EMPLACEMENT D'UN ANCIEN MOULIN A EAU ; REHAUSSEMENT D'UN NIVEAU ET MISE EN PLACE DU MECANISME ACTUEL EN 1937, TRAVAUX DIRIGES PAR JAMET, INGENIEUR DE RENNES ; LOGIS CONSTRUIT EN 1937

DESCRIPTION

SITUATION : EN VILLE , SUR L'OUST, CANAL DE NANTES A BREST

COMPOSITION D'ENSEMBLE

Parties constitutantes : COUR, LOGEMENT, LOGIS, REMISE

MATERIAUX

Gros oeuvre : SCHISTE, MOELLON

Couverture : ARDOISE

STRUCTURE

Vaisseaux et étages : 3 ETAGES CARRES

ELEVATIONS : ELEVATION A TRAVEES

COUVERTURE : TOIT A LONGS PANS

DISTRIBUTION : ESCALIER DANS OEUVRE, ESCALIER DROIT, EN CHARPENTE

TABLE DES ILLUSTRATIONS


Pl. I. Extrait du cadastre de 1983, section AI, 1/1000e.

Fig.1. Élévation nord-est.	92.56.1196 X
Fig.2. Élévation est.	94.56.540 X
Fig.3. Premier niveau, escalier.	94.56.542 X
Fig.4. Premier niveau, vue prise vers le sud-est.	94.56.544 X
Fig.5. Deuxième niveau, vue générale.	94.56.543 X
Fig.6. Premier niveau, mécanique.	94.56.541 X
Fig.7. Logis (1937), vue prise du sud.	94.56.538 X
Fig.8. Hangar, élévation nord-ouest.	94.56.539 X

56 JOSSELIN, rue du Général de Gaulle
MINOTERIE

Pl.I. Extrait du cadastre de 1983, section AI, 1/1000.

1. Chutes d'eau. 2. Minoterie. 3. Logement 4. Logis.

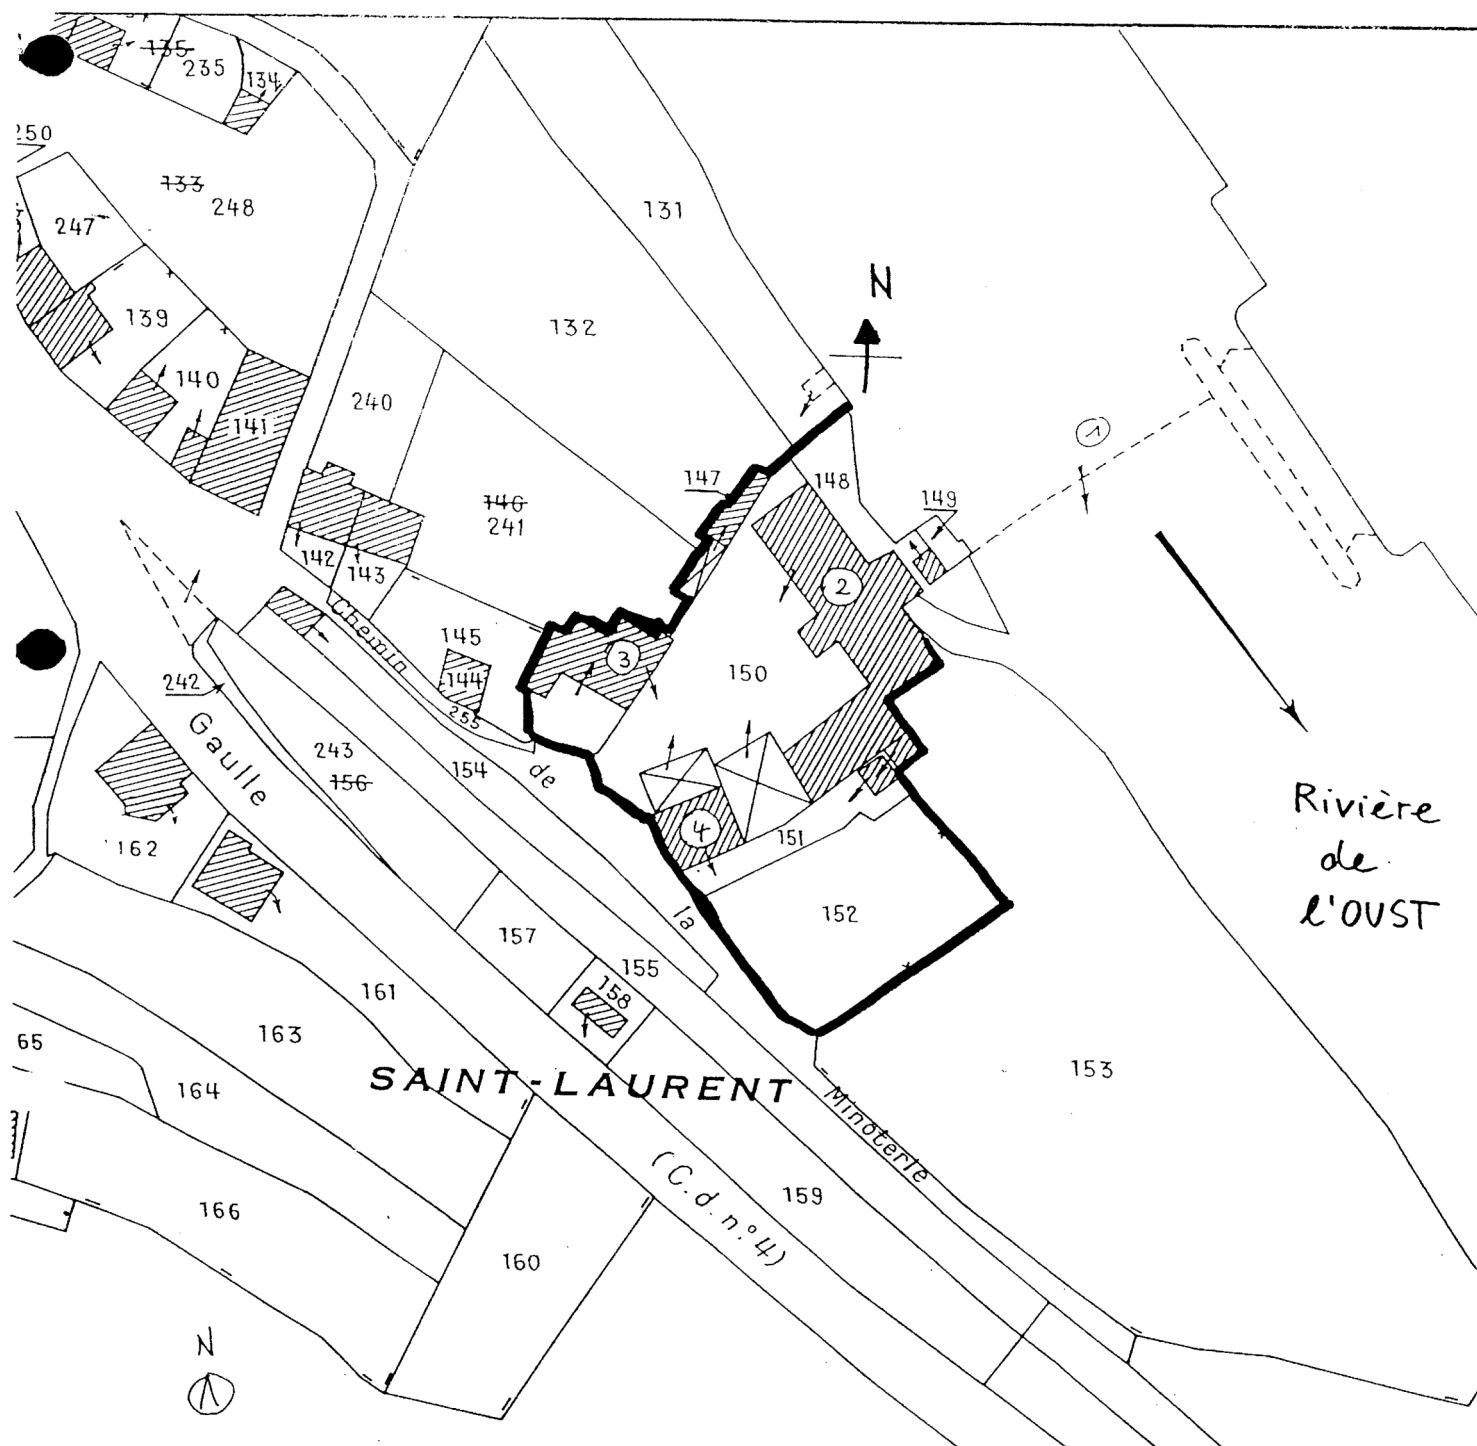

MINOTERIE

Fig.1 Elévation nord est

Cl.Inv.Artur/Lambart

92 56 01196 X

99 56 00571 ZA (état après
incendie)



MINOTERIE

Fig.2 Elévation est

Cl.Inv.Artur/Lambart

94 56 00540 X

99 56 00570 ZA (état après
incendie)



99.56.571 ZA
Cl. Bigne, Zw. Gen.



99.56.570 ZA

Cl. Bèze, Inv. Gén.

Fig.3 Premier niveau, escalier

Cl.Inv.Artur/Lambart
94 56 00542 X



MINOTERIE

Fig.4 Premier niveau, vue prise vers le sud est

Cl.Inv.Artur/Lambart
94 56 00544 X



MINOTERIE

Fig.5 Deuxième niveau, vue générale

Cl.Inv.Artur/Lambart
94 56 00543 X

MINOTERIE

Fig.6 Premier niveau, mécanique

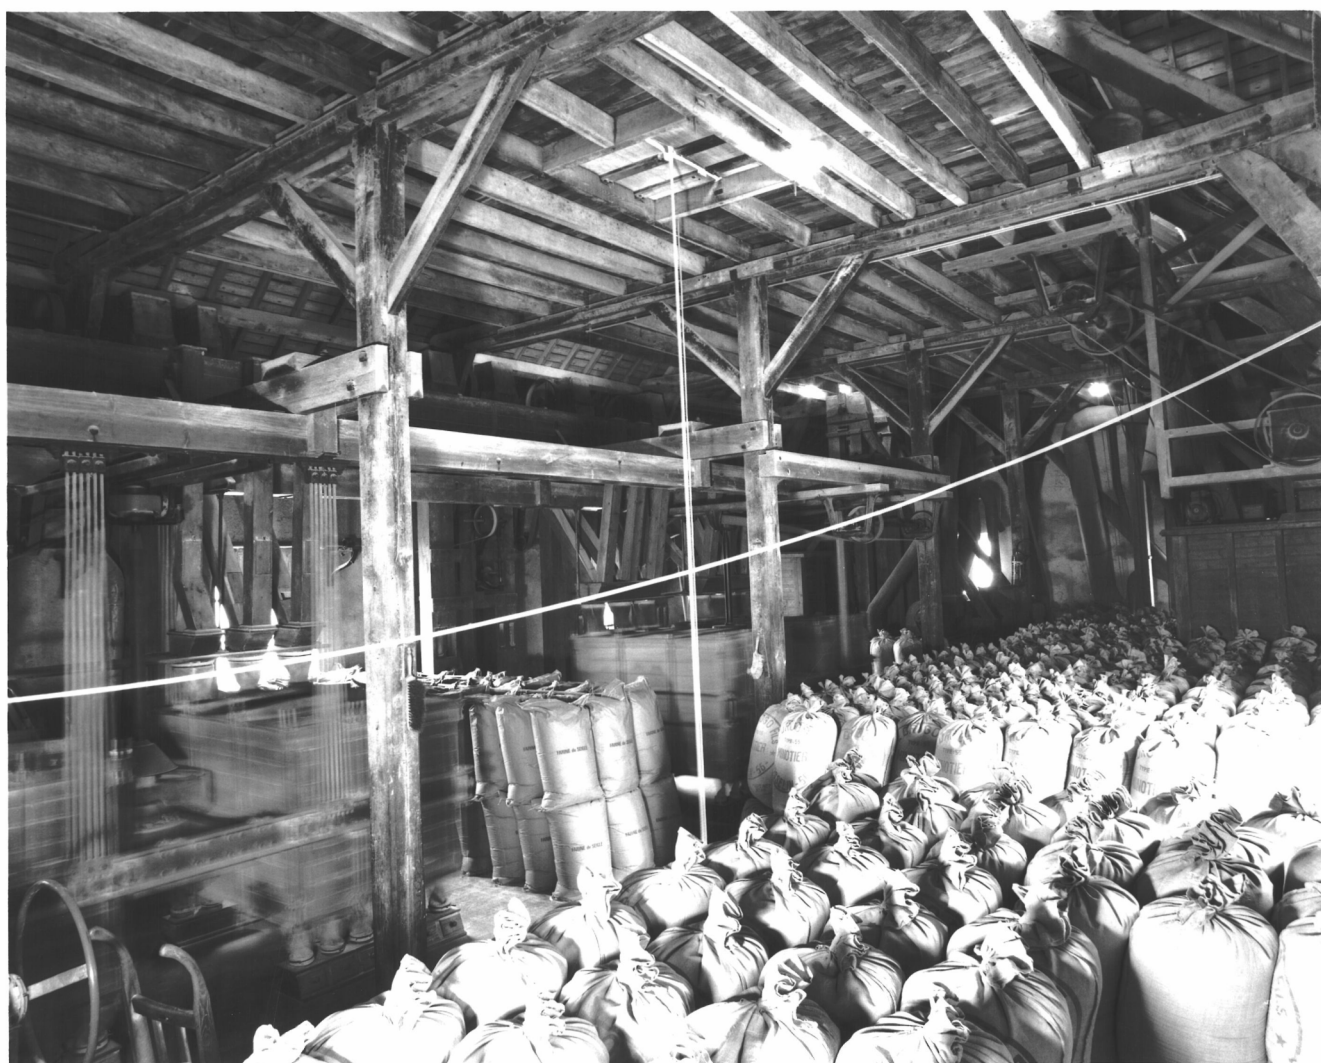
Cl.Inv.Artur/Lambart
94 56 00541 X

Fig.7 Logis (1937), vue prise du sud

Cl.Inv.Artur/Lambart
94 56 00538 X



MINOTERIE

Fig.8 Hangar, élévation nord ouest

Cl.Inv.Artur/Lambart
94 56 00539 X

