

Département : 56 2808
Aire d'étude : JOSSELIN
Commune : JOSSELIN
Adresse : 3 RUE DE LA CHAPELLE SAINTE CROIX
Dénomination : MAISON

1A00121538

Coordonnées : LAMBERTO X = 0235140 Y = 0339370

Cadastre : 1983 AI 200

PROPRIETE PRIVEE

Dossier d'INVENTAIRE TOPOGRAPHIQUE établi en 1992, 1993 par DOUARD CHRISTEL, TOSKER CATHERINE

(C) INVENTAIRE GENERAL, 1992

HISTORIQUE

DATE PORTEE 1567 INCERTAINE MAIS PROBABLE ; PEUT ETRE UNE ANCIENNE MAISON DE CHAPELAIN ; DEPENDAIT A L'ORIGINE DE L'ANCIEN PRIEUR DE SAINTE CROIX QU'ELLE JOUXTE

DESCRIPTION

SITUATION : EN VILLE

COMPOSITION D'ENSEMBLE

Parties constituantes : PUIITS, COUR, JARDIN

MATERIAUX

Gros oeuvre : SCHISTE, MOELLON

Couverture : ARDOISE

STRUCTURE

Vaisseaux et étages : 1 ETAGE CARRE

COUVERTURE : TOIT A LONGS PANS, PIGNON DECOUVERT

DISTRIBUTION : ESCALIER DANS OEUVRE, ESCALIER EN VIS SANS JOUR, EN CHARPENTE

TYPOLOGIE : MAISON NON MITOYEN, PLAN MASSE, EVIER

TABLE DES ILLUSTRATIONS

Pl. I. Extrait du cadastre de 1983, section AI, 1/1000e.

Pl. II. Rez-de-chaussée, schéma de distribution.


Fig.1. Vue de situation prise de l'est.	92.56.1201 X
Fig.2. Élévation nord.	92.56.1126 X 92.56.1733 ZA* 92.56.1127 XA*
Fig.3. Élévation sud.	92.56.1121 X 92.56.1128 XA*
Fig.4. Rez-de-chaussée, cheminée ouest.	92.56.1122 X
Fig.5. Rez-de-chaussée, mur sud, évier.	92.56.1124 X
Fig.6. Rez-de-chaussée, départ de l'escalier.	92.56.1123 X

* Clichés couleur disponibles à la photothèque de l'Inventaire.

56 JOSSELIN, 3, rue de la Chapelle Sainte-Croix
MAISON

PL. II.

Rez-de-chaussée
Schéma de distribution

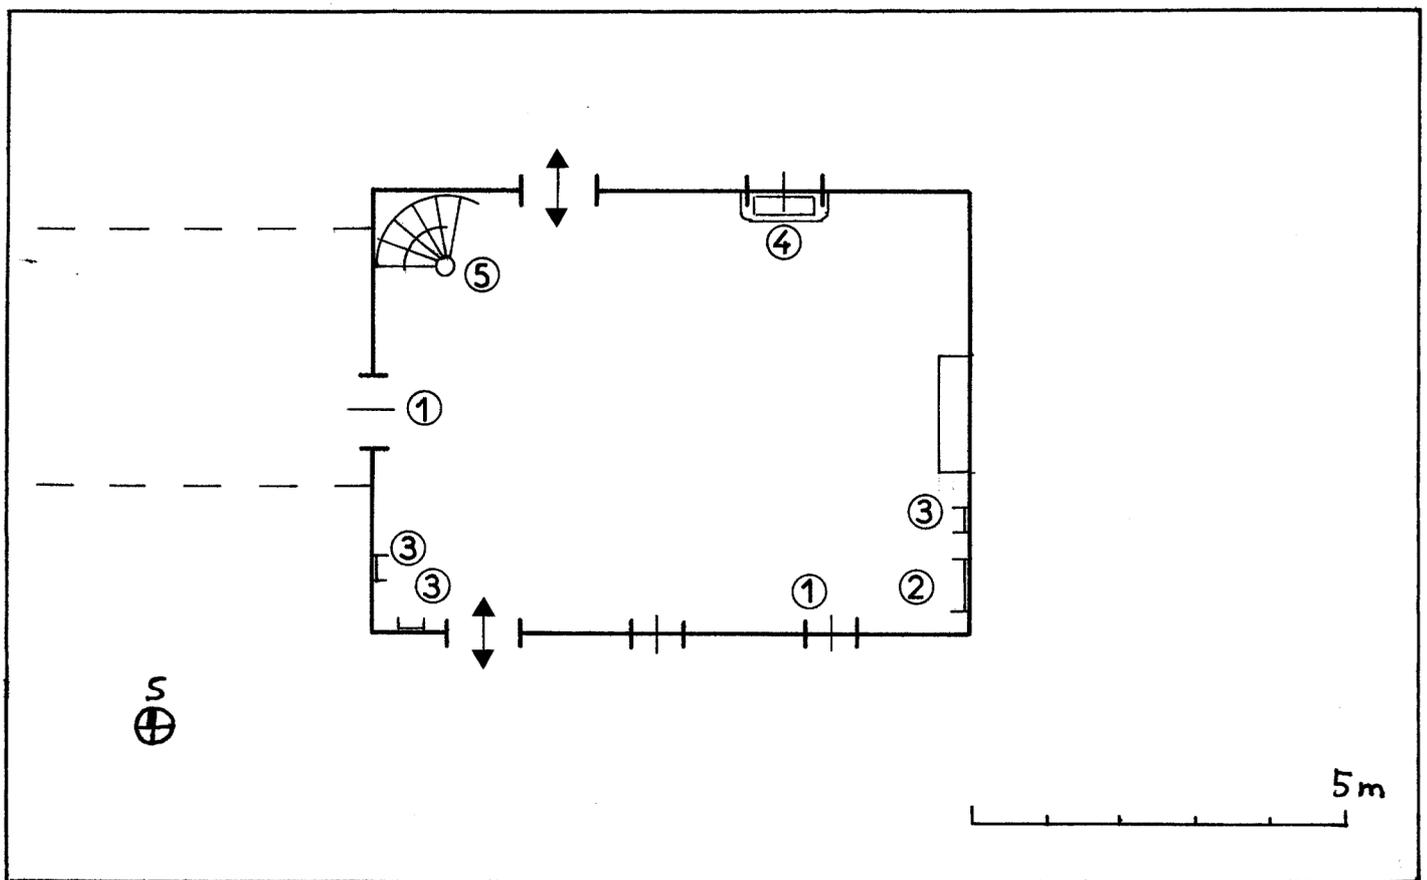

1. Ouvertures modernes.
2. Ancienne armoire murale?
3. Niches.
4. Evier en pierre.
5. Escalier en vis (bois).

MAISON

Fig.1 Vue de situation prise de l'est.

Cl.Inv.Artur/Lambart
92 56 01201 X



3, rue de la Chapelle Sainte-Croix

MAISON

Fig.2 Elévation nord.

Cl.Inv.Artur/Lambart

92 56 01126 X

92 56 01733 ZA 92 56 01127 XA



MAISON

Fig.3 Elévation sud.

Cl.Inv.Artur/Lambart

92 56 01121 X

92 56 01128 XA



MAISON

Fig.4 Rez-de-chaussée, cheminée ouest.

Cl.Inv.Artur/Lambart

92 56 01122 X



Fig.5 Rez-de-chaussée, mur sud, évier.

Cl.Inv.Artur/Lambart
92 56 01124 X



MAISON

Fig.6 Rez-de-chaussée, départ de l'escalier.

Cl.Inv.Artur/Lambart
92 56 01123 X

