

Département : 56 2841
Aire d'étude : JOSSELIN
Commune : JOSSELIN
Adresse : 1 RUE GLATINIER ET 2 RUE DU VAL D'OUST
Dénomination : MAISON

1A00121571

Coordonnées : LAMBERTO X = 0235270 Y = 0339560

Cadastre : 1983 AK 232

PROPRIETE PRIVEE

Dossier d'INVENTAIRE TOPOGRAPHIQUE établi en 1992, 1993 par DOUARD CHRISTEL

(C) INVENTAIRE GENERAL, 1992

HISTORIQUE

MAISON 4E QUART 17E SIECLE, PORTE LA DATE, 1683.

DESCRIPTION

SITUATION : EN VILLE

MATERIAUX

Gros oeuvre : SCHISTE, MOELLON

Couverture : ARDOISE

STRUCTURE

Vaisseaux et étages : SOUS SOL, 1 ETAGE CARRE, COMBLE A SURCROIT

ELEVATIONS : ELEVATION ORDONNANCEE

COUVERTURE : TOIT A LONGS PANS BRISES

DISTRIBUTION : ESCALIER DANS OEUVRE, ESCALIER TOURNANT A RETOURS AVEC JOUR, EN CHARPENTE

COMMENTAIRE DESCRIPTIF : MAISON PORTANT LA DATE DE 1683 SUR UNE LUCARNE DE L'ELEVATION NORD, RESTAUREE AU 19E SIECLE

TYPOLOGIE : MAISON D'ANGLE, MITOYEN 1 COTE, 3 TRAVEES, ENTREE CENTREE

TABLE DES ILLUSTRATIONS

Pl. I. Extrait du cadastre de 1983, section AK, 1/1000e.

Pl. II. Rez-de-chaussée et premier étage. Schéma de distribution.

Pl. III. Escalier. Plans, coupe et détails des balustres. 93.56.121 P

Fig. 1. Élévation nord. 94.56.504 X


Fig. 2. Élévation est. 94.56.505 X

Fig. 3. Rez-de-chaussée, départ de l'escalier. 94.56.507 X


Fig. 4. L'escalier entre le premier et le deuxième niveau. 94.56.508 X

Fig. 5. Niveau escalier, détail de balustre. 94.56.506 X

Pl. I. Extrait du cadastre de 1983, section AK, 1/1000.

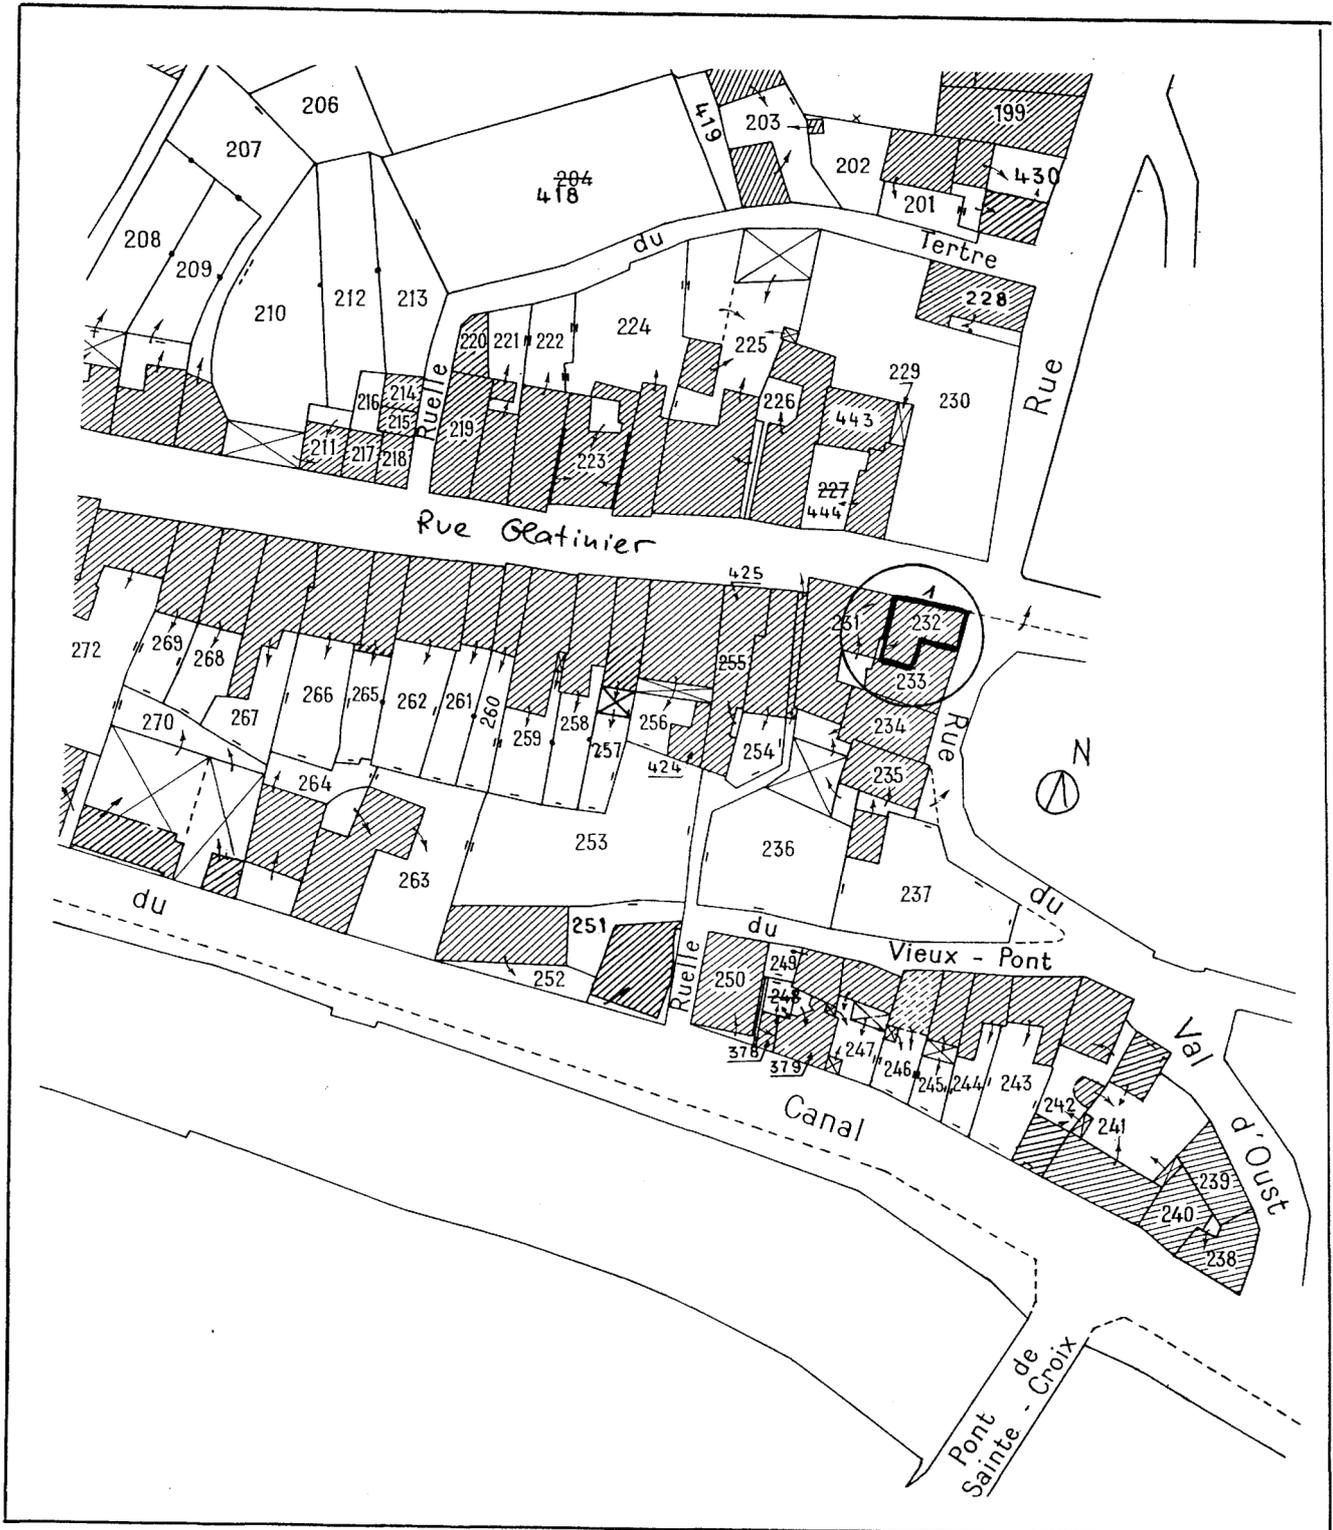

Pl. II. Rez-de-chaussée et premier étage.
Schéma de distribution.

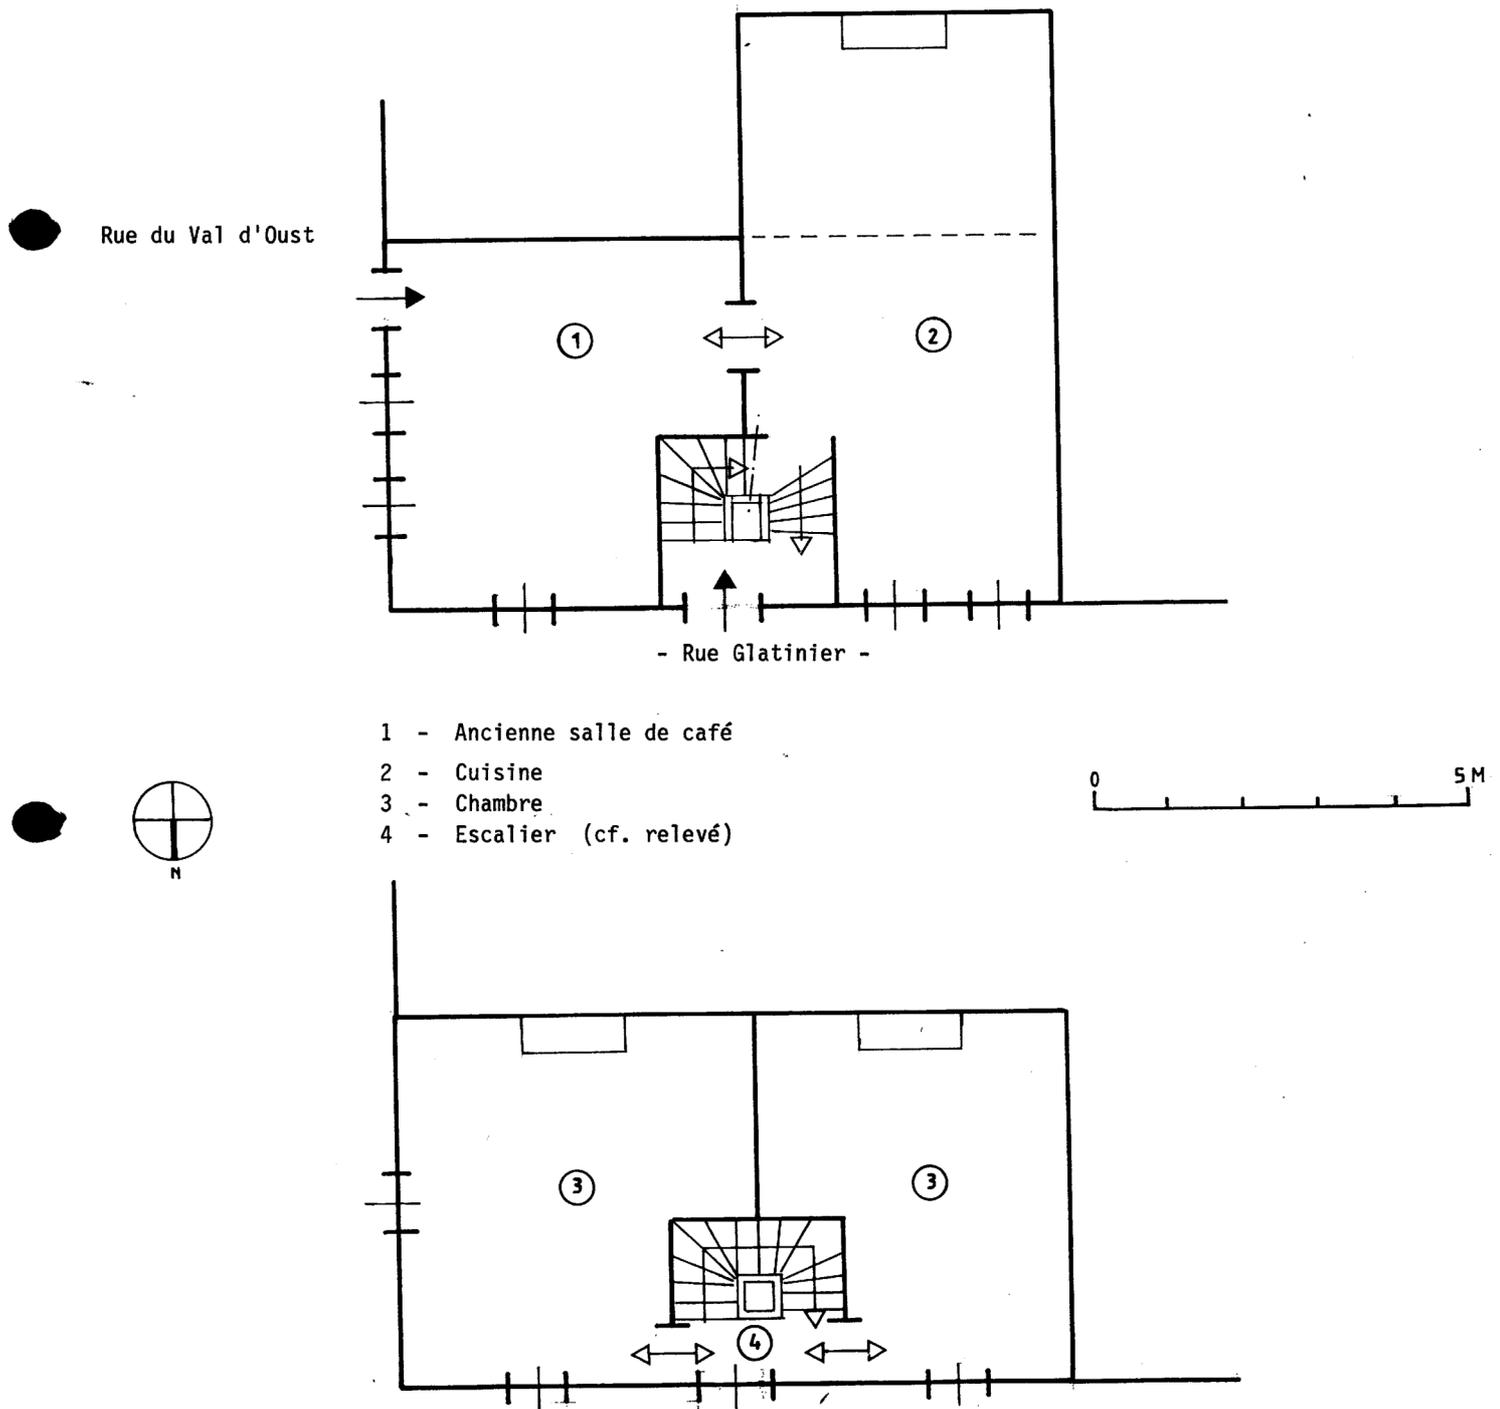

Pl.III Escalier. Plans, coupe et détails des balustres

Cl.Inv.Artur/Lambart
94 56 00121 P

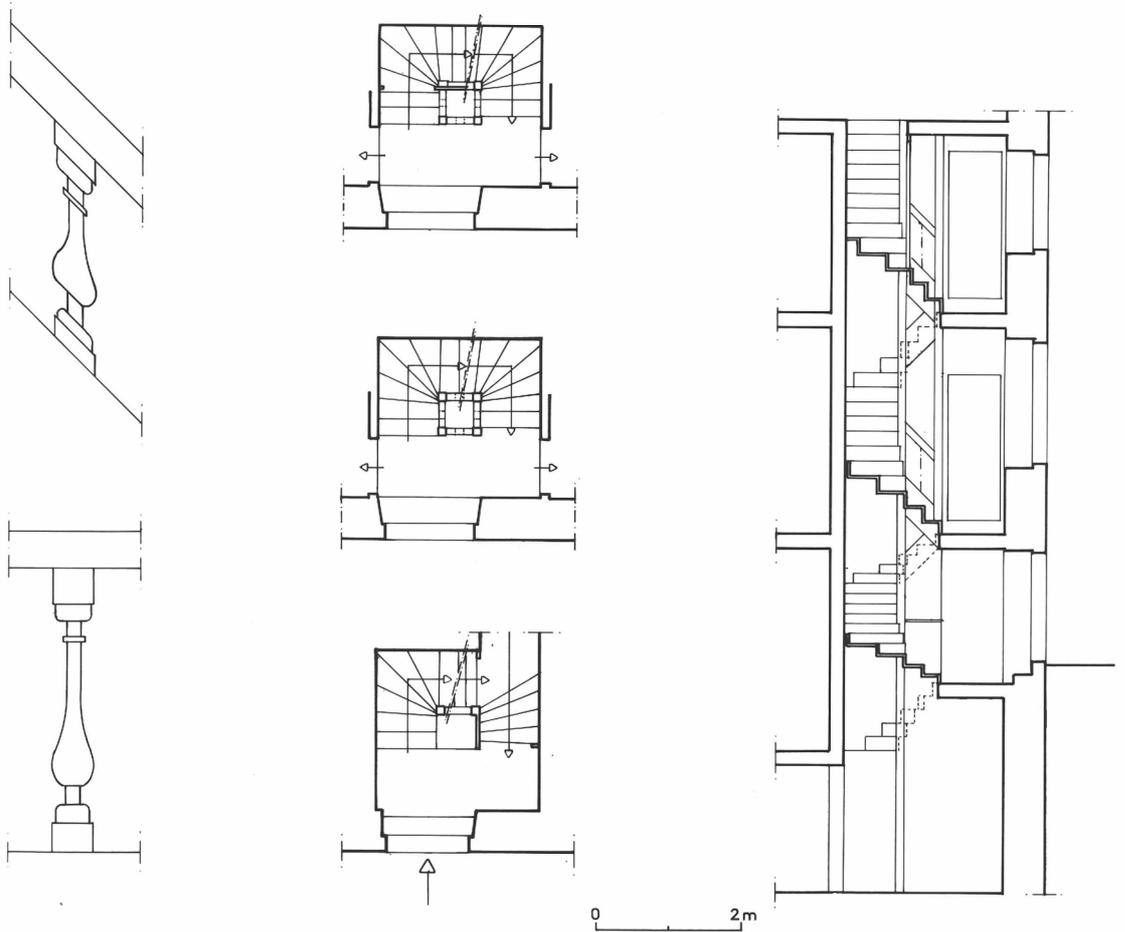


Fig.1 Elévation nord

Cl.Inv.Artur/Lambart
94 56 00504 X



1, rue Glatinier

MAISON

Fig.2 Elévation est

Cl.Inv.Artur/Lambart
94 56 00505 X

Fig.3 Rez-de-chaussée, départ de l'escalier

Cl.Inv.Artur/Lambart
94 56 00507 X



Fig.4 L'escalier entre le premier et de deuxième niveau

Cl.Inv.Artur/Lambart
94 56 00508 X



Fig.5 Niveau escalier, détail de balustre

Cl.Inv.Artur/Lambart
94 56 00506 X

