

Département : 56 2843
Aire d'étude : JOSSELIN
Commune : JOSSELIN (chef-lieu)
Adresse : PLACE DE LA RESISTANCE
Dénomination : PROMENADE
Appellation et titre : DITE LE MAIL

1A 00 12 15 73

Coordonnées : LAMBERT0 X = 0235490 Y = 0339770

Cadastre : 1983 AD 111 **I.S. 27 .02.96**

PROPRIETE PUBLIQUE

Dossier d'INVENTAIRE TOPOGRAPHIQUE établi en 1992, 1993 par DOUARD CHRISTEL

(C) INVENTAIRE GENERAL, 1992

HISTORIQUE

EN 1760, ACQUISITION PAR LA COMMUNAUTE DE LA VILLE D'UN TERRAIN DESTINE A LA PROMENADE PUBLIQUE ; DEUX PROJETS DE 1760 SIGNES DE L'ARCHITECTE MOLAC FONT ETAT DES FOSSES DE LA VILLE ; UN THEATRE DE VERDURE (?), APPELE "SALLE AVEC BANCS EN PIERRE", N'A PAS ETE REALISE ; PROJET MOLAC GLOBALEMENT REALISE FIGURANT SUR LE CADASTRE DE 1832 ; REMPLI DE PIERRES PROVENANT DU COURONNEMENT DU MUR D'ENCEINTE ECROULE

DESCRIPTION

SITUATION : EN VILLE

COMPOSITION D'ENSEMBLE

Parties constituantes : JARDIN PUBLIC, MONUMENT AUX MORTS

DISTRIBUTION : ESCALIER ISOLE

COMMENTAIRE DESCRIPTIF : LE MONUMENT AUX MORTS EST ETUDIE

DOCUMENTATION

Archives

- A.D. Ille-et-Vilaine. Série C 731/1-2.

" Brouillon de plan qui représente au vray le terrain des Pères Carmes de Josselin duquel la communauté de ville désire l'acquisition (...); 1760.

" Brouillon de plan selon projet de promenade sur lequel la communauté pourra délibérer et amender. Présenté à Rennes le 30 juin 1760". Signé Degrandmaison.

TABLE DES ILLUSTRATIONS

Pl. I. Extrait du cadastre de 1983, section AD, 1/1000.

Doc.1. Premier projet, 1760 (A.D. Ille-et-Vilaine, C 731/1).

94.56.0001 X

Doc.2. Second projet, 1760 (A.D. Ille-et-Vilaine, C 731/2).

93.56.2652 X
94.56.134 XA*

Doc.3. Extrait du cadastre de 1832, échelle agrandie.

92.56.1016 X

Fig.1. Vue prise vers l'ouest, place de la Résistance.


93.56.2117 X
94.56.1079 XA*

Fig.2. Vue prise vers l'est.

94.56.537 X
94.56.767 XA*

* Clichés couleur disponibles à la photothèque de l'Inventaire.

Pl. I. Extrait du cadastre de 1983, section AD, 1/1000.

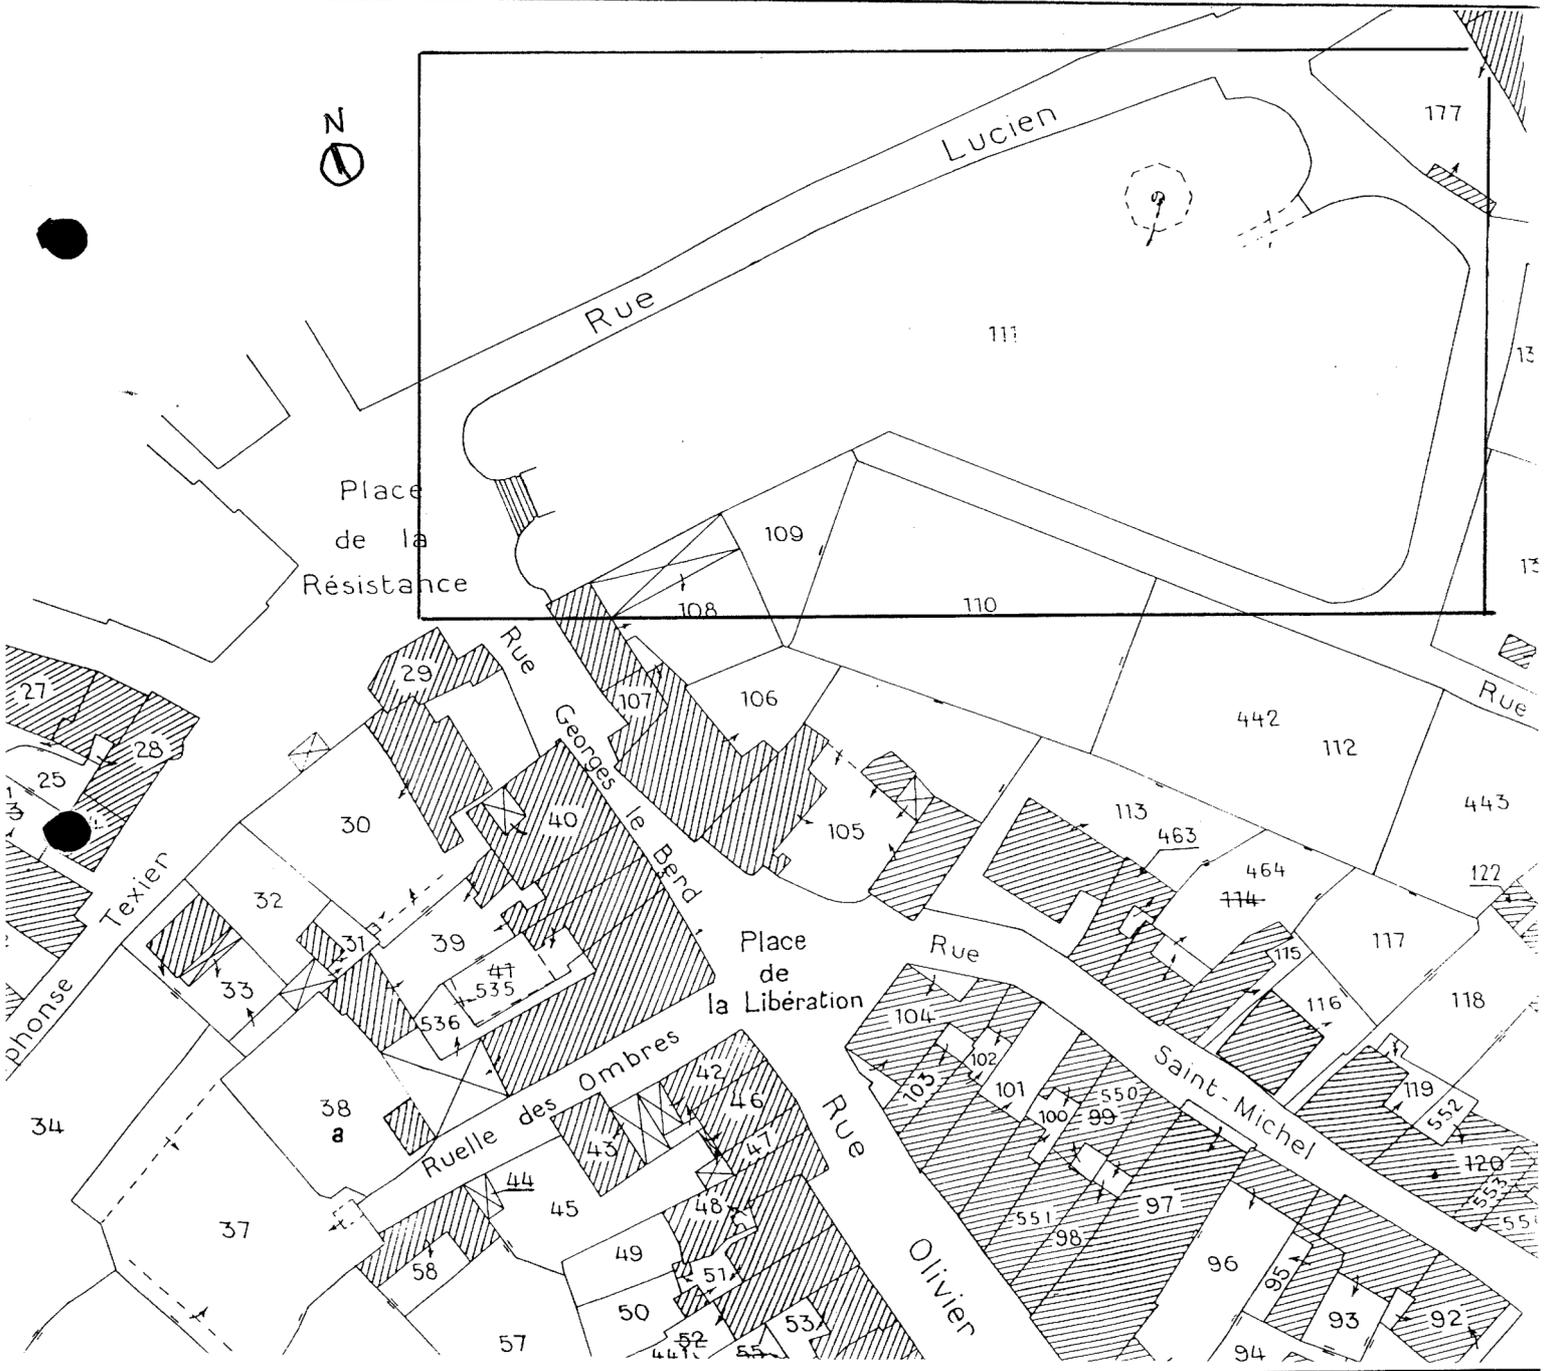


Place de la Résistance

PROMENADE

Doc.1 Premier projet, 1760 (A.D. Ille-et-Vilaine, C 731/1)

Cl.Inv.Artur/Lambart
94 56 00001 X

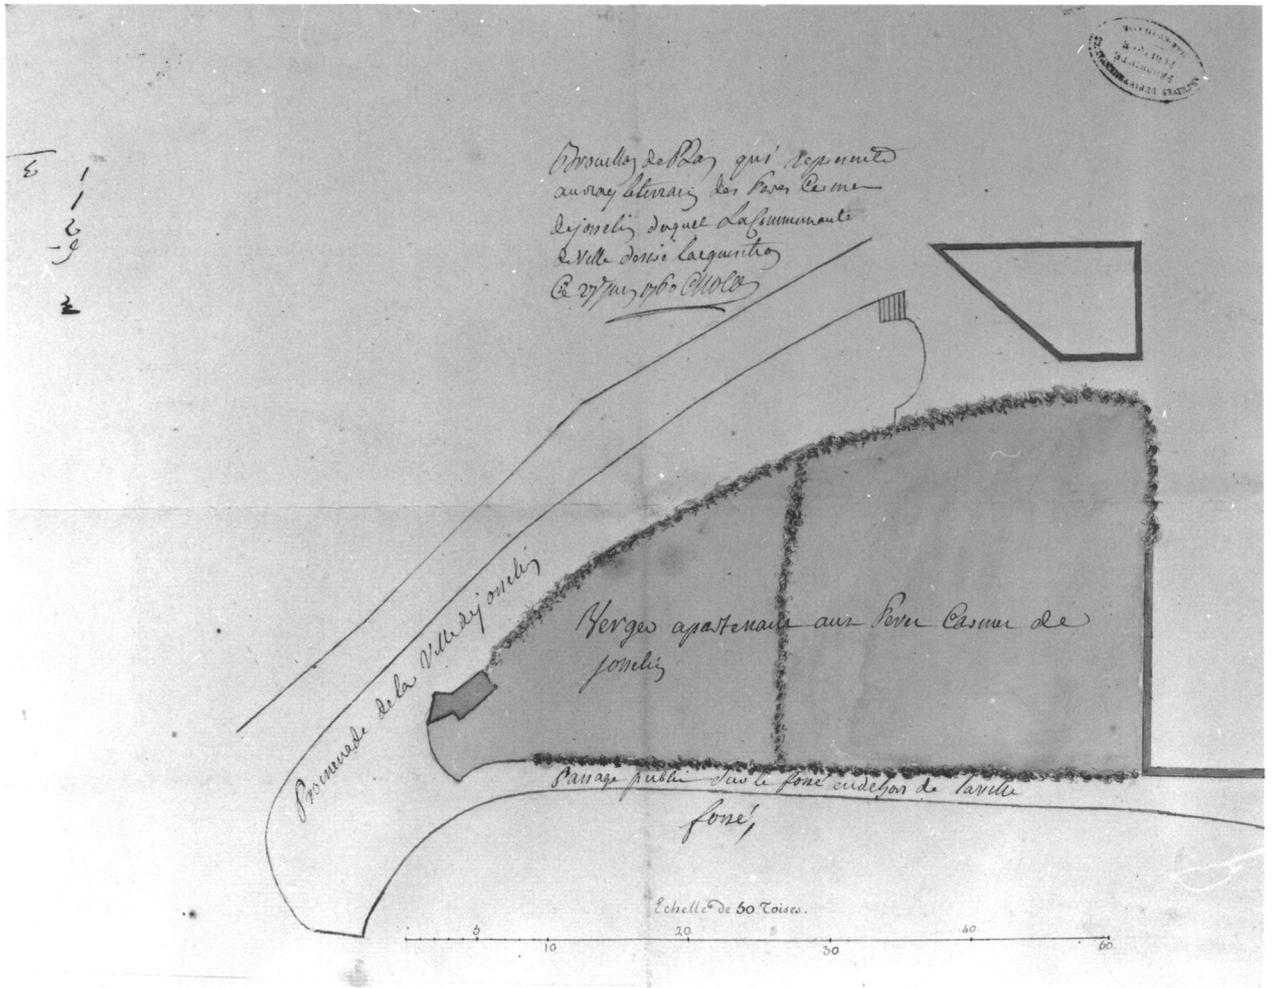


PROMENADE

Doc.2 Second projet, 1760 (A.D. Ille-et-Vilaine C 731/2)

Cl.Inv.Artur/Lambart

93 56 02652 X

94 56 00134 XA

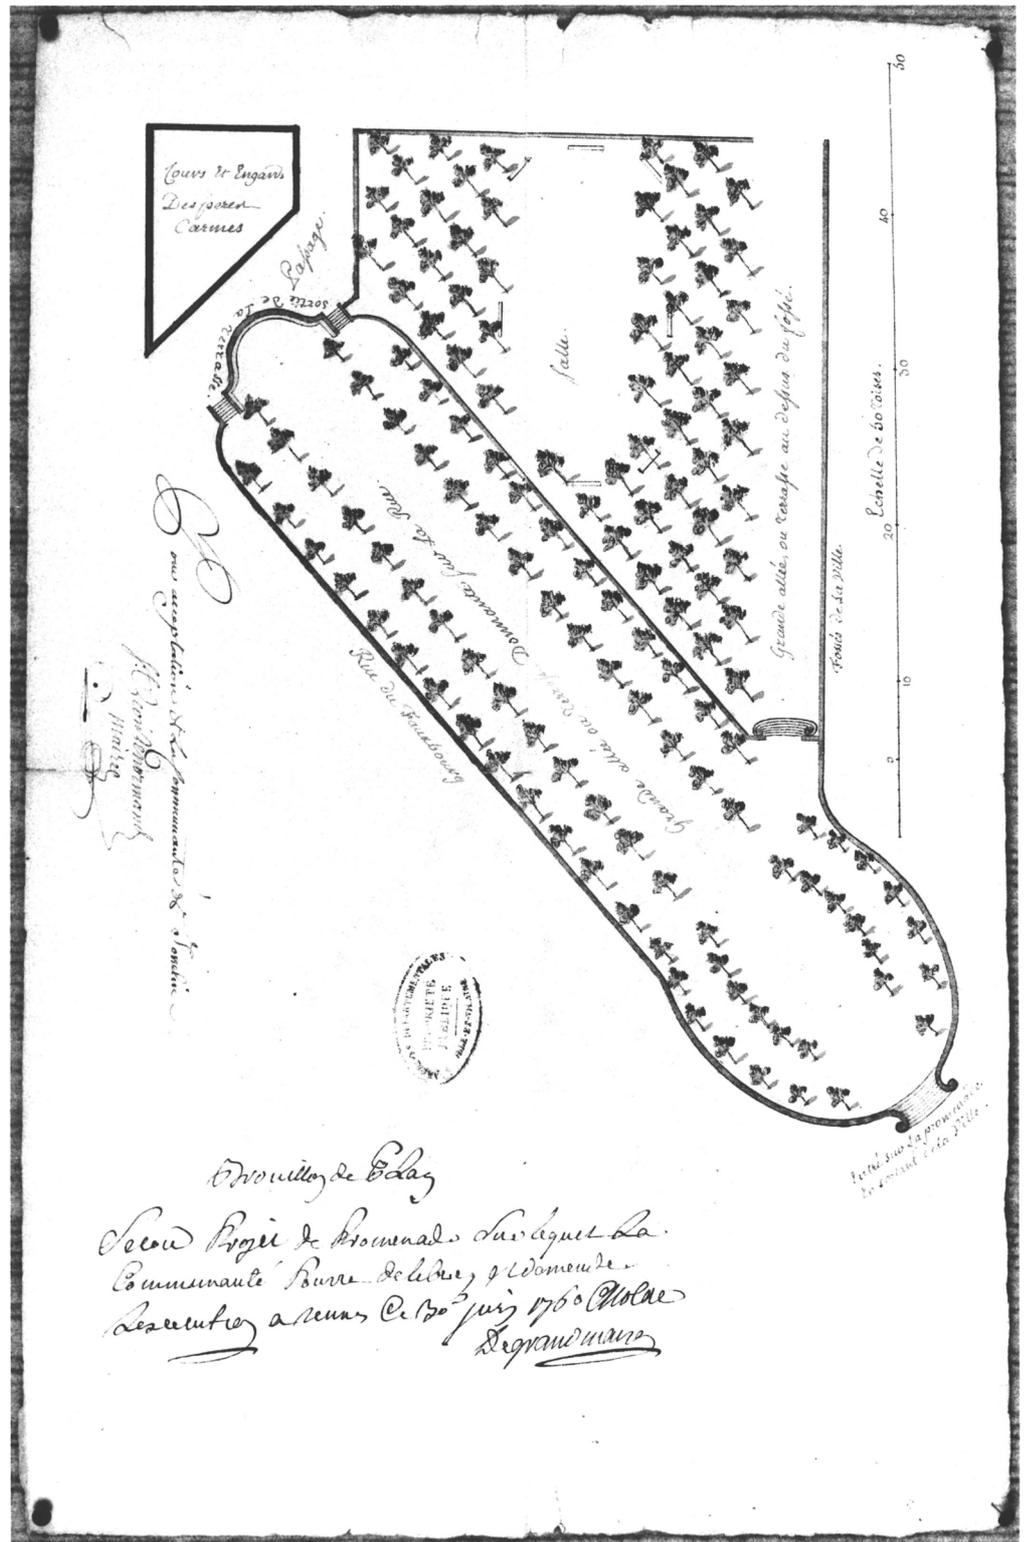


PROMENADE

Doc.3 Extrait du cadastre de 1832, échelle agrandie

Cl.Inv.Artur/Lambart

92 56 01016 X

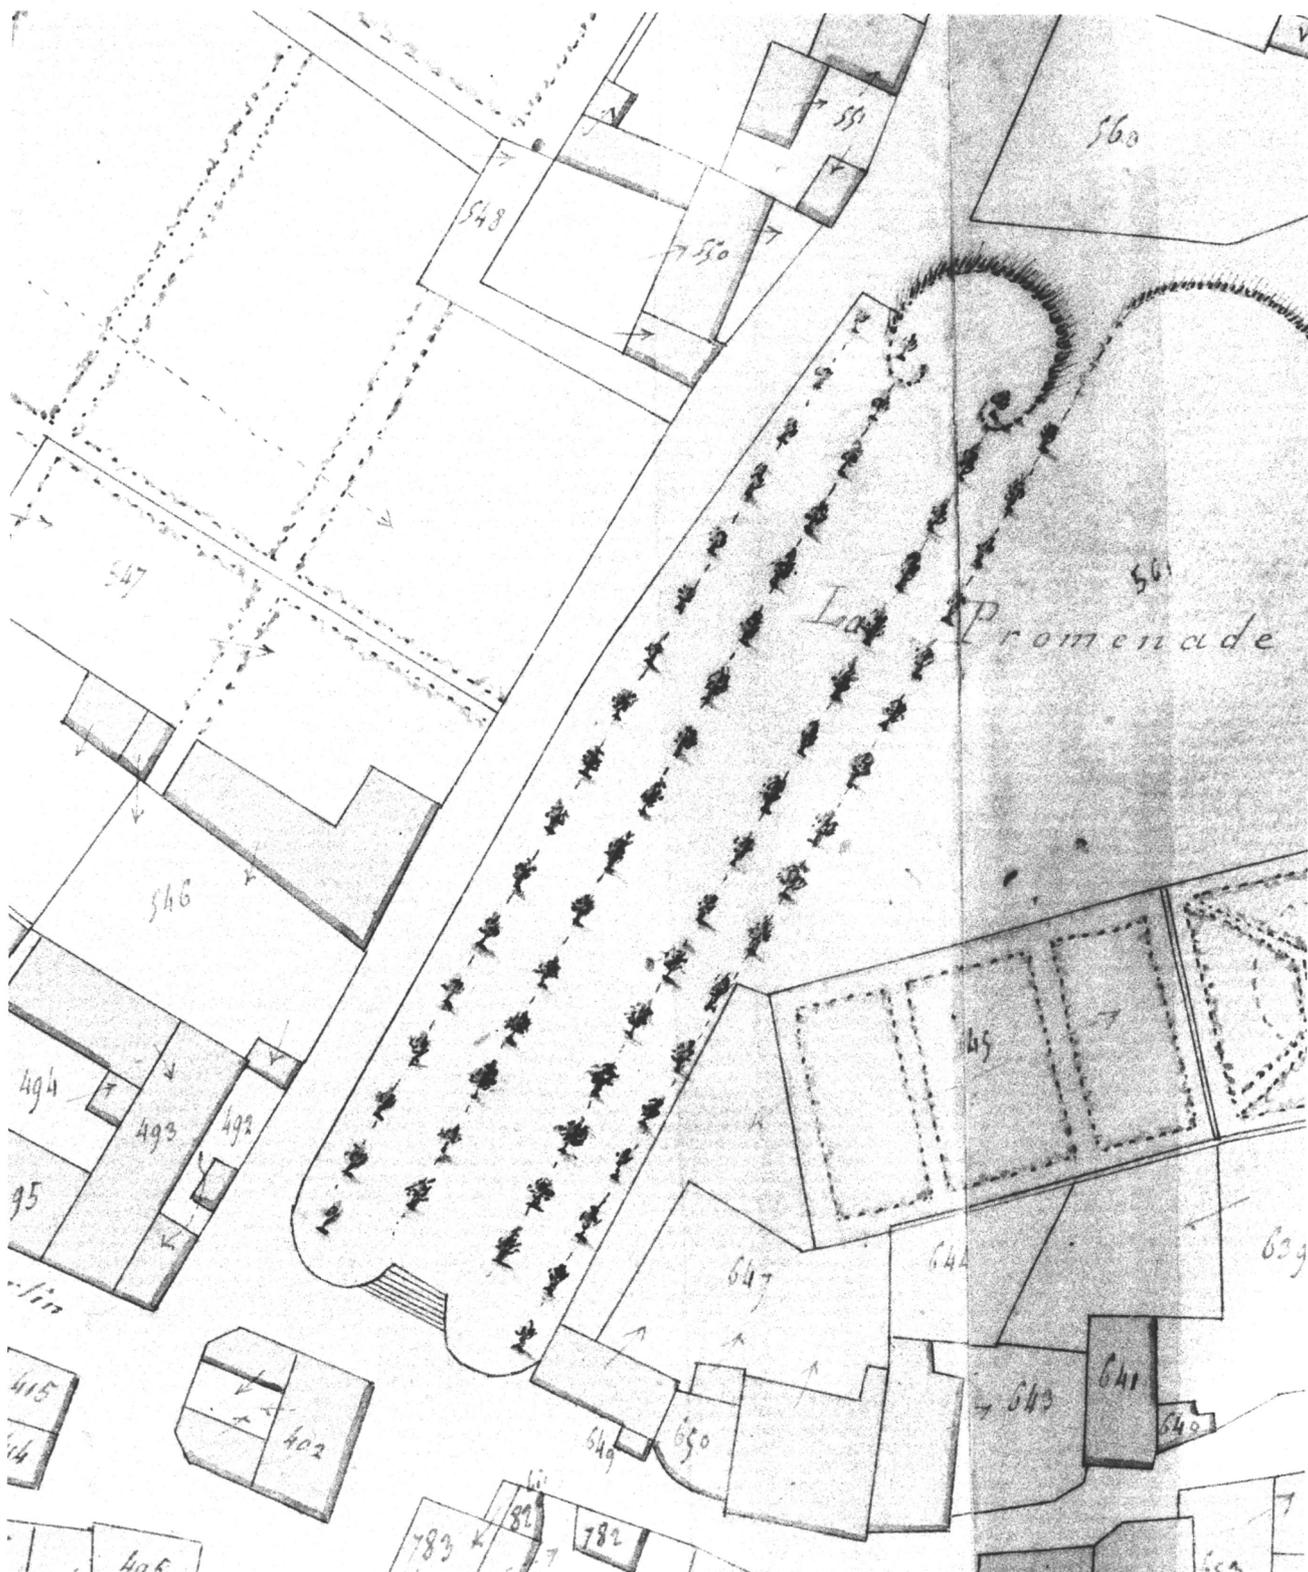

PROMENADE

Fig.1 Vue prise vers l'ouest**Cl.Inv.Artur/Lambart**

93 56 02117 X

94 56 01079 XA



PROMENADE

Fig.2 Vue prise de l'est

Cl.Inv.Artur/Lambart
94 56 00537 X
94 56 00767 XA

