

Département : 56 3055
Aire d'étude : SARZEAU
Commune : SAINT GILDAS DE RHUYS
Adresse : 13 RUE DE PORT MARIA
Dénomination : MAISON
Appellation et titre : DITE VILLA KERMARIE

1A 127567

Coordonnées : LAMBERTO X = 0210440 Y = 2290120

Cadastre : 1979 AM 40, 41, 38

PROPRIETE PRIVEE

Dossier d'INVENTAIRE TOPOGRAPHIQUE établi en 1993, 1994 par RENAUDEAU OLIVIER

(C) INVENTAIRE GENERAL, 1993

HISTORIQUE

MAISON CONSTRuite POUR UN OFFICIER PAR L'ARCHITECTE PARISIEN DUPUY EN 1889 ; COMMUNS CONSTRuits ENTRE 1895 ET 1900

DESCRIPTION

SITUATION : ISOLE

COMPOSITION D'ENSEMBLE

Parties constituantes : ENCLOS, COMMUNS, REMISE, JARDIN

MATERIAUX

Gros oeuvre : GRANITE, ENDUIT PARTIEL, BRIQUE, APPAREIL MIXTE, PIERRE DE TAILLE

Couverture : ARDOISE

STRUCTURE

Vaisseaux et étages : SOUS SOL, 1 ETAGE CARRE, COMBLE A SURCROIT

ELEVATIONS : ELEVATION ORDONNANCEE

COUVERTURE : TOIT A LONGS PANS, PIGNON COUVERT, NOUE, CROUPE, TERRASSE, TOIT EN PAVILLON

DISTRIBUTION : ESCALIER DEMI HORS OEUVRE, ESCALIER TOURNANT A RETOURS AVEC JOUR, EN CHARPENTE

DECOR

Technique : MOSAIQUE, VITRAIL

Représentation : ROSACE, LIERRE, SAINTE JEANNE D'ARC

SUJET : ROSE DES VENTS, RINCEAU DE LIERRE, SUPPORT : PAVEMENT DE LA SALLE DE BAINS, SUJET : SAINTE JEANNE D'ARC, SUPPORT : VITRAIL DU VESTIBULE

COMMENTAIRE DESCRIPTIF : MAISON AVEC CAVE A 1 ETAGE CARRE, EN BRIQUE ET GRANITE ENDUIT, TOIT A CROUPE ET A NOUE, TOUR DEMI HORS OEUVRE EN PIERRE DE TAILLE AVEC ESCALIER TOURNANT A RETOURS AVEC JOUR, EN CHARPENTE, TOIT TERRASSE, COMMUNS EN MOELLON ENDUIT, PARTIES LATERALES A COMBLE A SURCROIT AVEC TOIT A PIGNON COUVERT, NOUE ET CROUPE, PARTIE CENTRALE HORS OEUVRE A 1 ETAGE CARRE, AVEC TOIT EN PAVILLON

TYPOLOGIE : MAISON DE TYPE BALNEAIRE, PLAN ALLONGE, PLAN COMPLEXE, PLAN DOUBLE EN PROFONDEUR, AVANT CORPS,

Département : 56 SAINT GILDAS DE RHUYS

Adresse : 13 RUE DE PORT MARIA

Dénomination : MAISON

A 3 TRAVEES, A 5 PIECES PAR ETAGE, A TOUR D'ESCALIER POSTERIEURE, COMMUNS A PLAN ALLONGE, A AVANT CORPS

COMPLÉMENT D'INFORMATION

Construite en 1889 par l'architecte parisien Dupuy, la villa de Kermarie est la première maison de villégiature élevée à Saint-Gildas-de-Rhuys. L'emploi de la brique en assise alterné, se produit à la même époque au Vésinet, la maison de Kermarie étant un exemple du néogothique « anglo flamand » atténué.

Dans ses entretiens sur l'architecture, Viollet le Duc constatait le mode anglais consistant à agglomérer de petits corps de logis contenant chacun une ou deux pièces, le tout sans symétrie.

DOCUMENTATION

Bibliographie

- INVENTAIRE GÉNÉRAL. Région Bretagne. *La presqu'île de Rhuys...*, p. 28.
- RÉGENT, Adrien. *La presqu'île de Rhuys...*, p. 229.

TABLE DES ILLUSTRATIONS

| | | | |
|------|-----|--|----------------------------------|
| Pl. | I. | Plan de situation. Extrait cadastral 1979, section AM, échelle 1/ 1000e. | |
| Pl. | II | Plan au sol (d'après plans originaux). | |
| Pl. | III | Plan du 1er étage (d'après plans originaux). | |
| Pl. | IV. | Plan du 2e étage (d'après plans originaux). | |
| Fig. | 1 | Villa, vue sud. | 94 56 00228 V 93 56 02107 VA* |
| Fig. | 2 | Élévation est. | 93 56 02102 X |
| Fig. | 3 | Élévation nord. | 93 56 02103 X |
| Fig. | 4 | Cuisine, cheminée et fourneau. | 93 56 02105 X |
| Fig. | 5 | Rez-de-chaussée, escalier. | 93 56 02106 X |


TABLE DES ILLUSTRATIONS (suite)

| | | |
|-----------|---|--|
| Fig. 6 | Étage, salle de bains : mosaïque. | 93 56 02100 X 94 56 00099 ZA* |
| Fig. 6bis | Étage, salle de bains : mosaïque, détail. | 93 56 02104 X** 94 56 00096 ZA* 94 56 00097 ZA* 94 56 00098 ZA* |
| Fig. 7 | Communs. Élévation antérieure. | 93 56 02101 X |


* Clichés couleur disponibles à la photothèque de l'Inventaire.

** Tirage non microfiché.

Pl. I. Plan de situation. Extrait cadastral 1979, section AM, échelle 1/1000e.

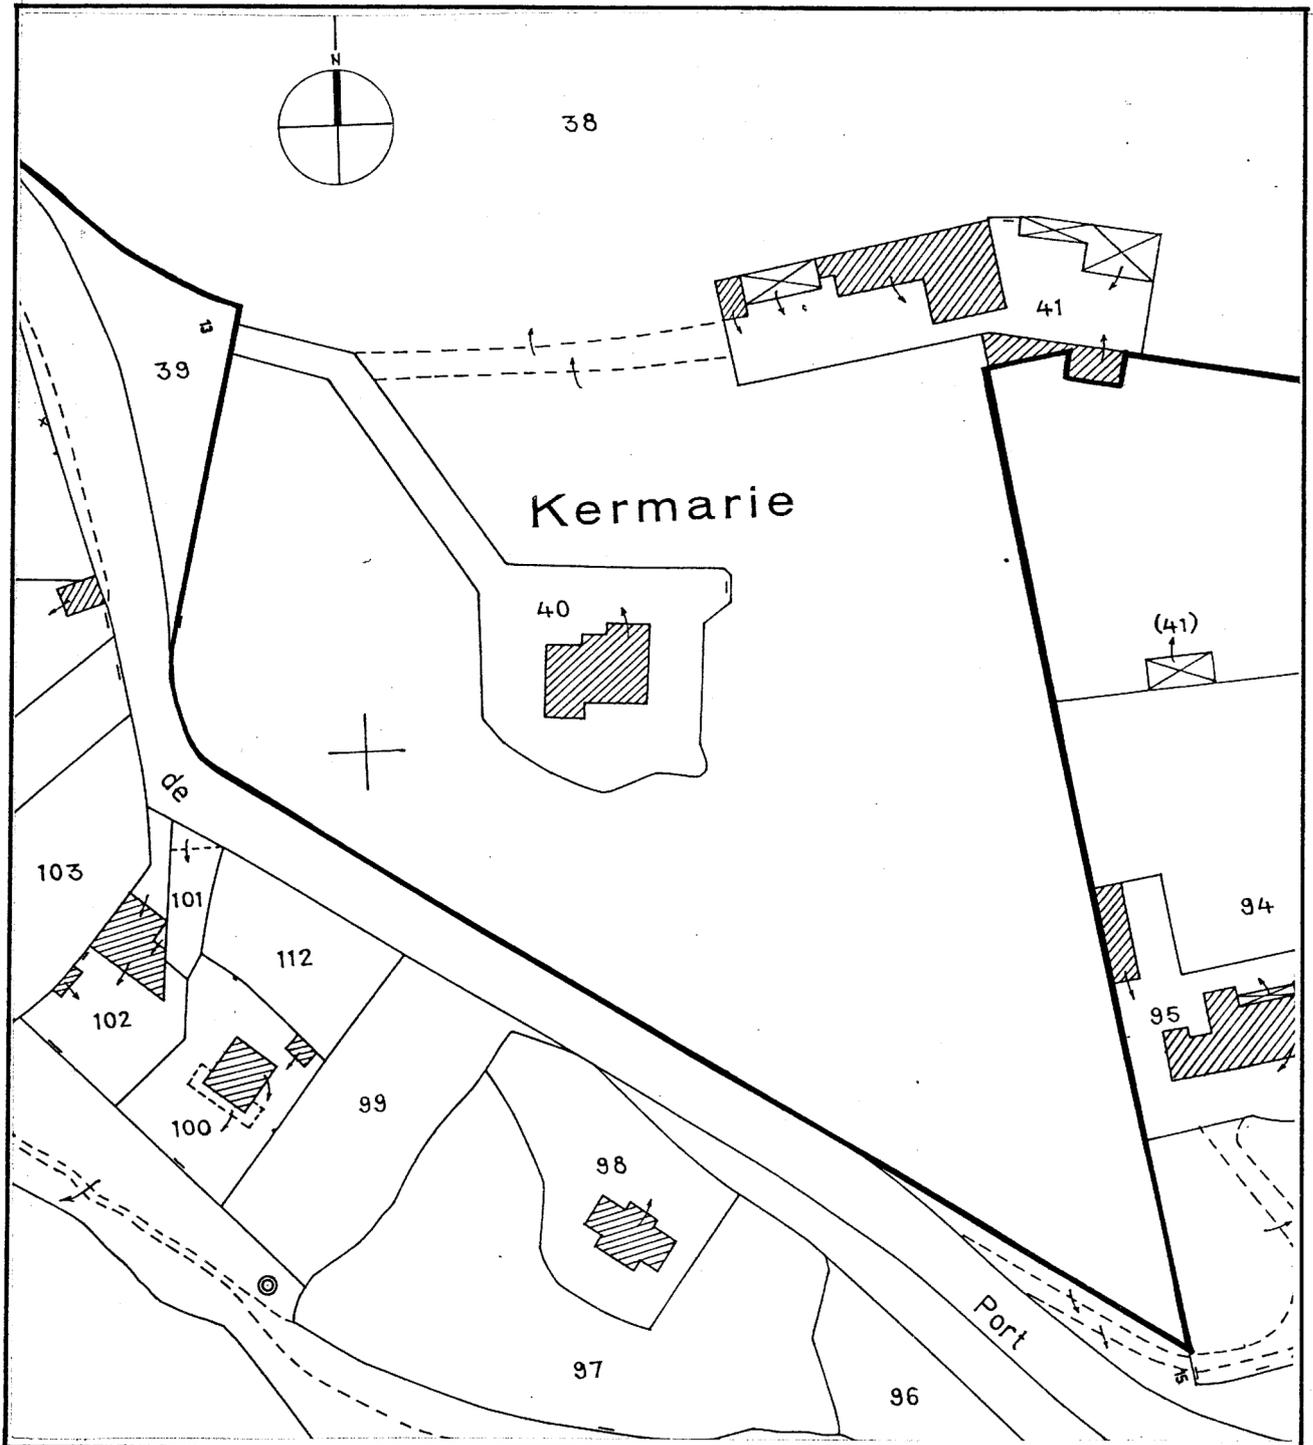

Pl. II. Plan au sol (d'après plans originaux).

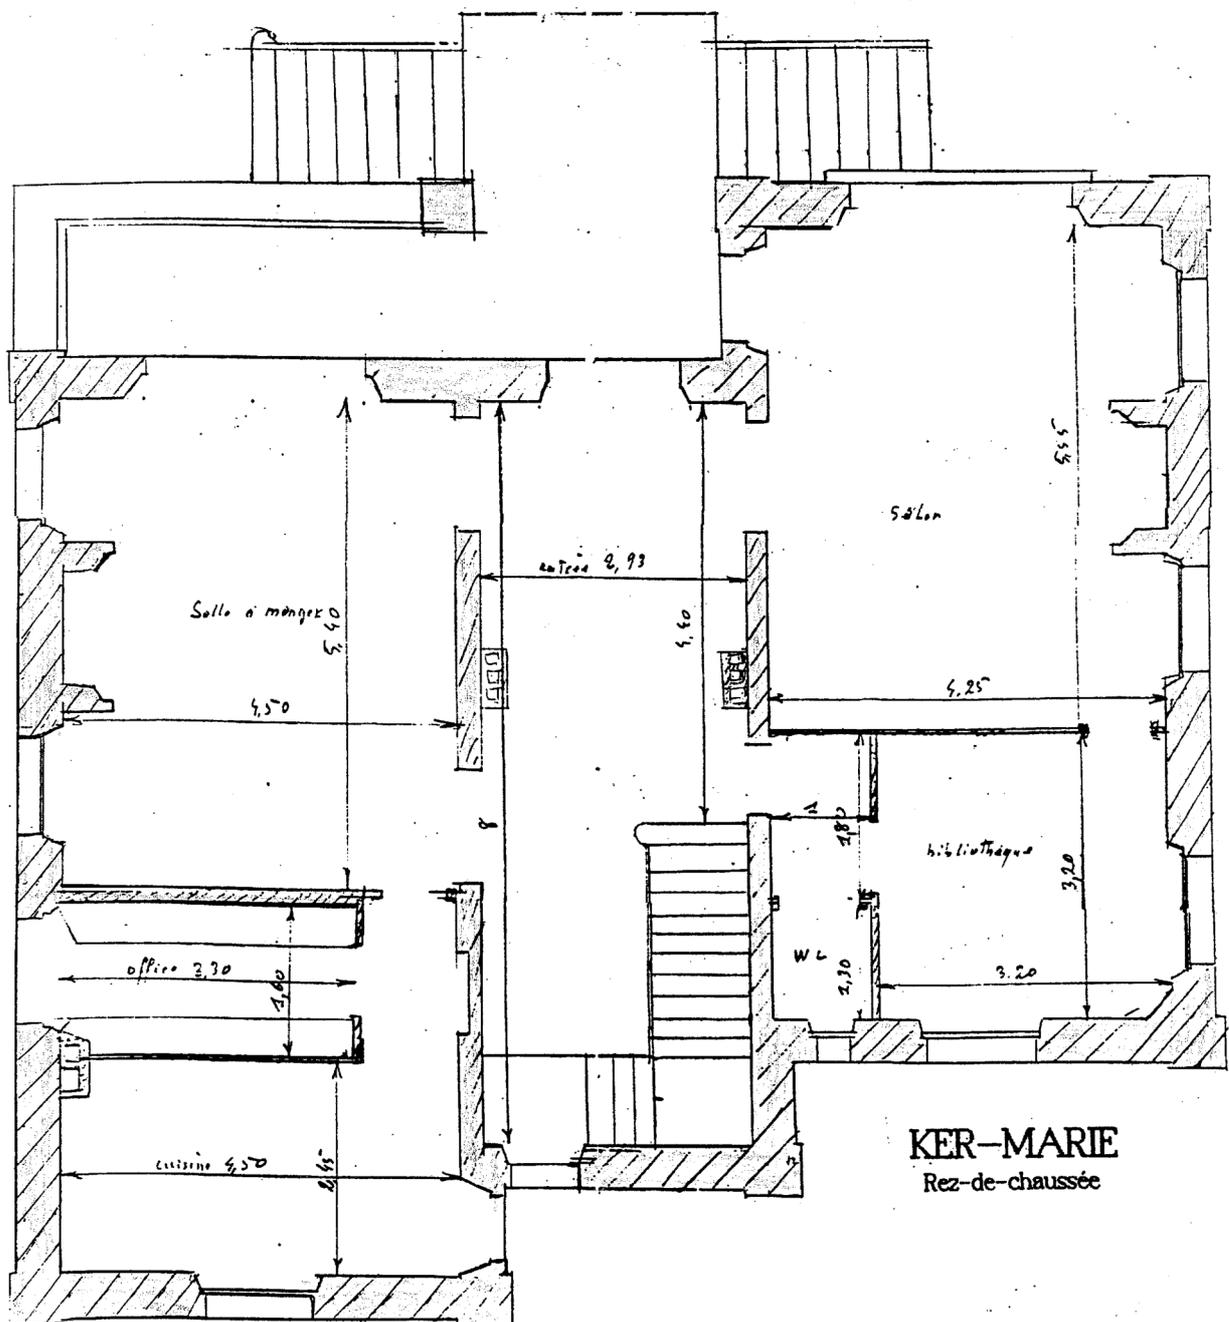

Pl. IV. Plan du 2ème étage (d'après plans originaux).

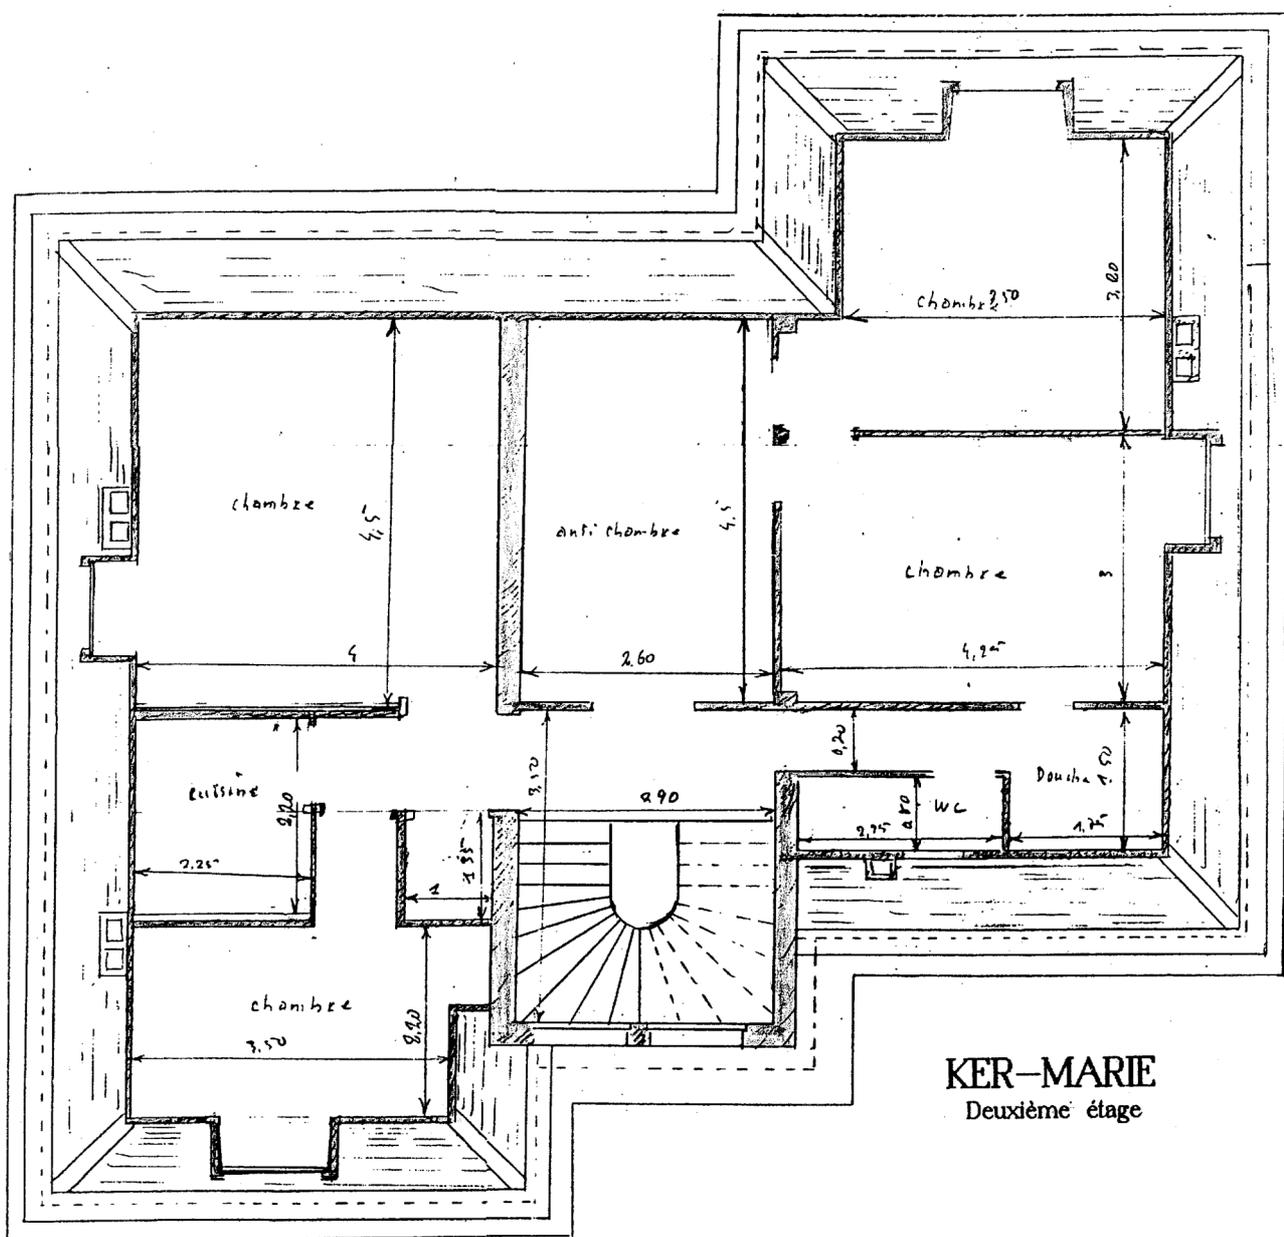


Fig.1 Villa, vue sud

Cl.Inv.Artur/Lambart

94 56 00228 V

93 56 02107 VA



Fig.2 Elévation est

Cl.Inv.Artur/Lambart

93 56 02102 X



Fig.3 Elévation nord

Cl.Inv.Artur/Lambart

93 56 02103 X



Fig.4 Cuisine, cheminée et fourneau

Cl.Inv.Artur/Lambart

93 56 02105 X



Fig.5 Rez-de-chaussée, escalier

Cl.Inv.Artur/Lambart

93 56 02106 X



Fig.6 Etage, salle de bains : mosaïque

Cl.Inv.Artur/Lambart

93 56 02100 X

94 56 00099 ZA

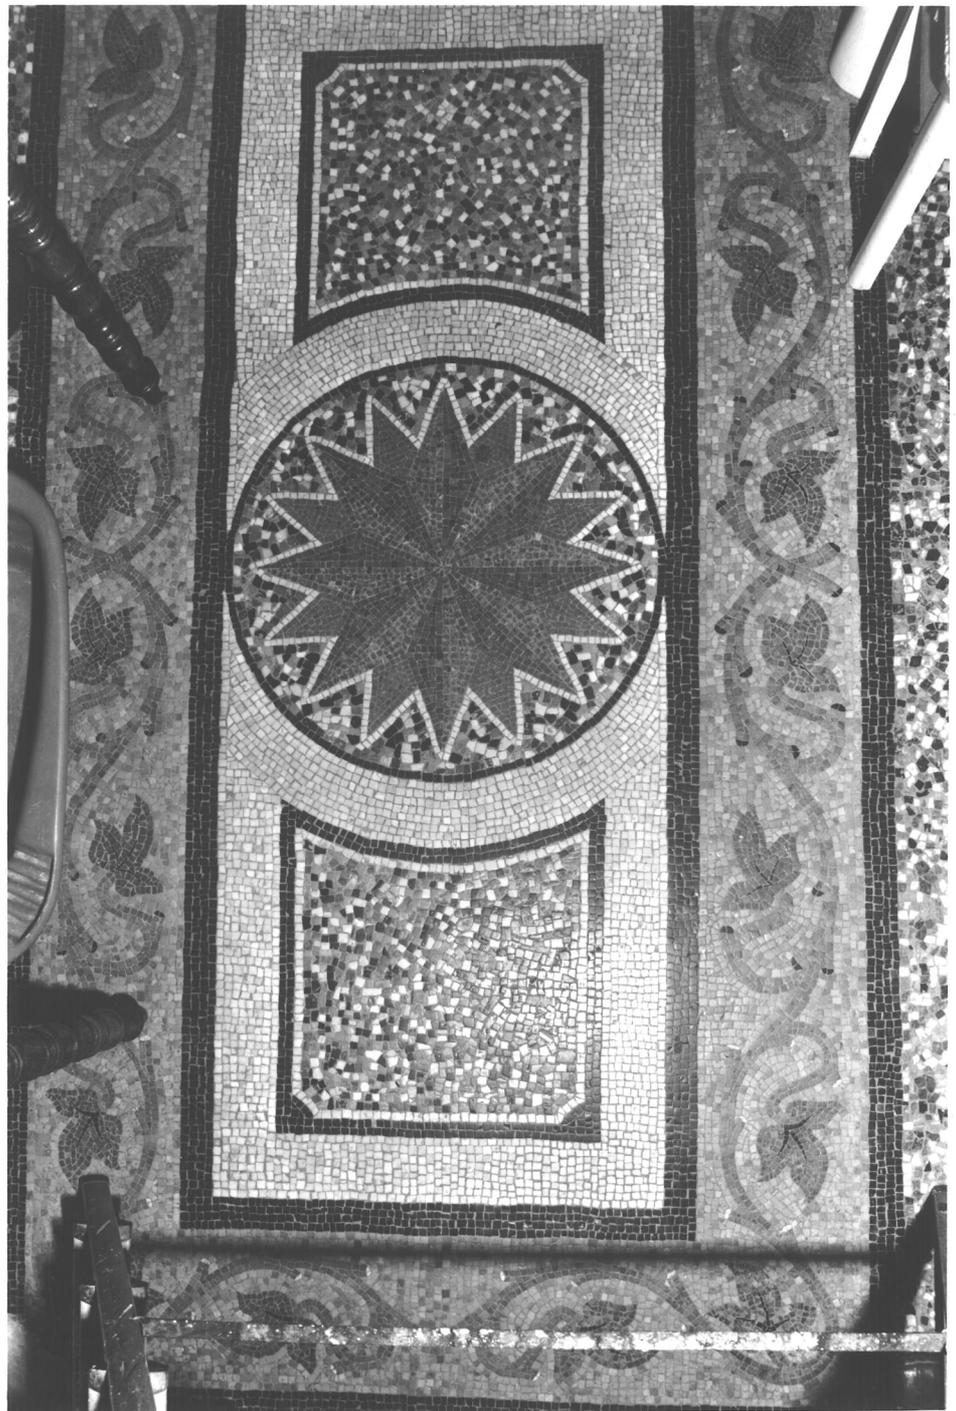


Fig.6b Etage, salle de bains : mosaïque, détail

Cl.Inv.Artur/Lambart

93 56 02104 X

94 56 00096 ZA

94 56 00097 ZA

94 56 00098 ZA

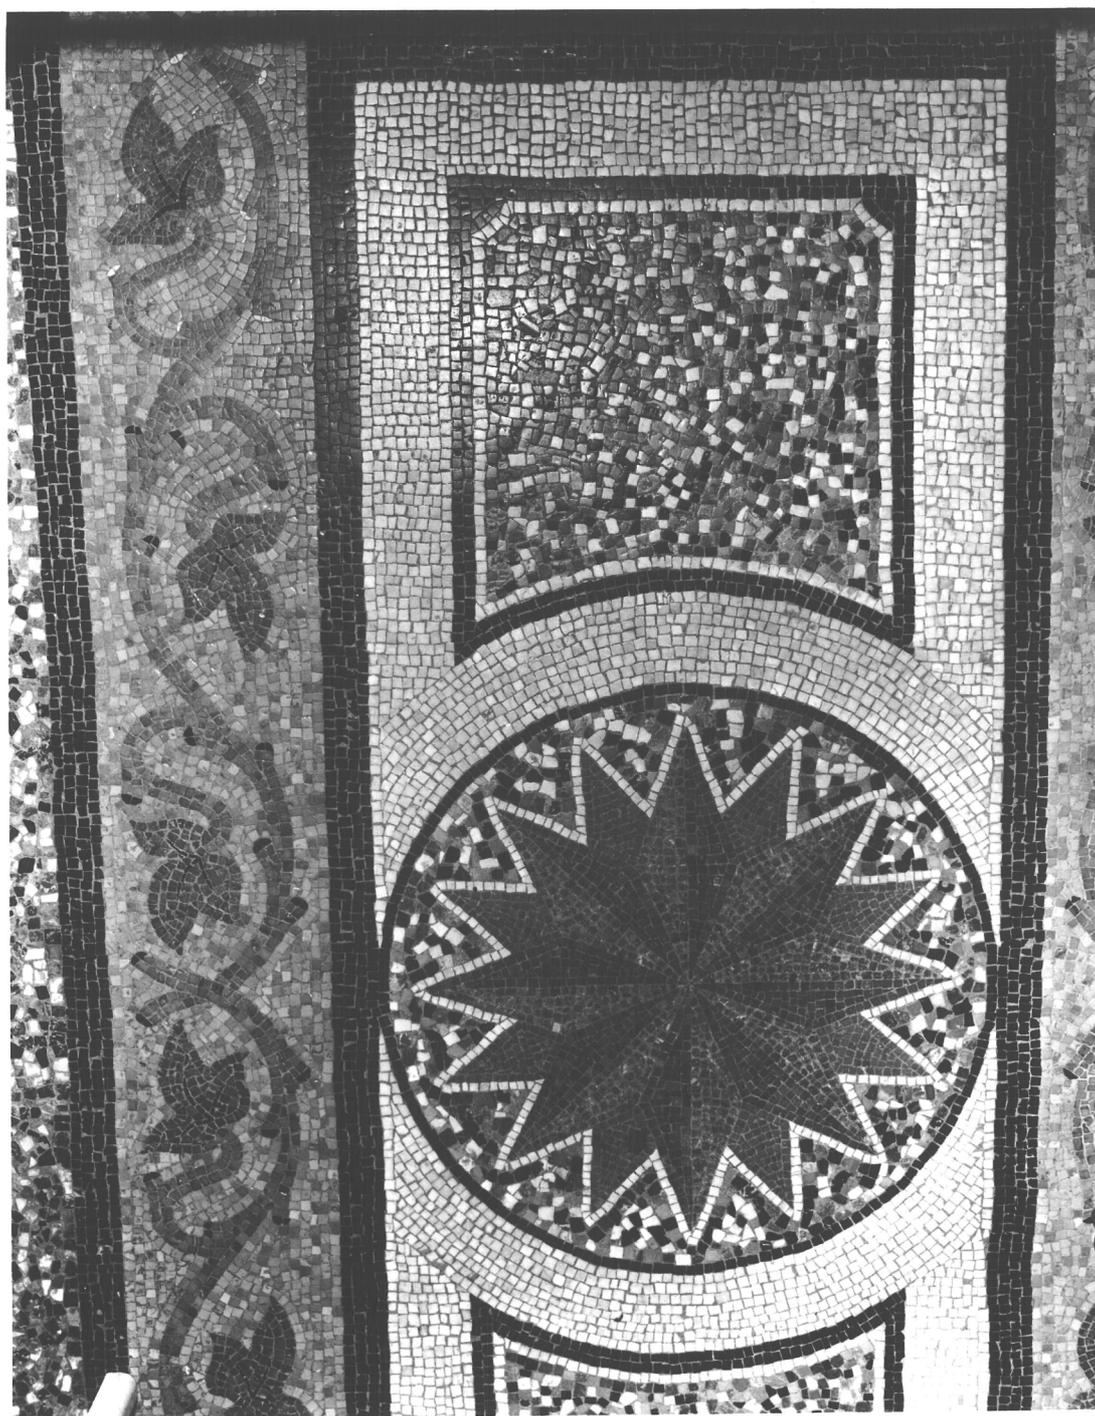


Fig.7 Communs, élévation antérieure

Cl.Inv.Artur/Lambart

93 56 02101 X

