

Département : 35
Aire d'étude : Vitre périphérie
Commune : Châtillon en Vendelais
Dénomination : église paroissiale
Vocabulaire : Saint_Georges

2199

1A00130878

Canton : Vitre est

Coordonnées : Lambert0 X = 0338810 Y = 0064300

Cadastre : 1824 E1 1, 1980 G 141

propriété publique

Dossier de enquête thématique régionale-église d'Ille et Vilaine-Inventaire topographique établi en 1982, 1994 par Barbedor Isabelle, Orain Véronique, Menant Marie_Dominique, Ducouret Jean_Pierre

(c) copyright inventaire général, 1982

HISTORIQUE

De l'ancienne église du 16e siècle ont été conservées une fenêtre à meneaux et 2 portes latérales. Vers 1860, reconstruction de la tour par Jourdin, architecte à Fougères. L'église actuelle a été reconstruite entre 1899 et 1902 par l'entrepreneur Legeay sur les plans d'Arthur Regnault, autour d'un retable du 17e siècle conservé au maître-autel.

DESCRIPTION

SITUATION : en village

MATERIAUX

Gros oeuvre : quartzite, grès, moellon, appareil mixte, granite, tufeau
Couverture : ardoise, grès en couverture

STRUCTURE

Vaisseaux et étages : 3 vaisseaux
Couvrement : voûte d'ogives

COUVERTURE : toit à longs pans, noue, croupe polygonale, flèche polygonale, pignon découvert, toit en batière

DISTRIBUTION : escalier hors oeuvre, escalier en vis sans jour

DECOR

Technique : mosaïque (étudié)

COMMENTAIRE DESCRIPTIF : Eglise de plan en croix latine à trois vaisseaux. Gros oeuvre en moellon de grès ou de quartzite. Contreforts, baies, rampants, chaines et plinthe en pierre de taille de granite. Colonne et nervures des voûtes en tufeau. Couvrement en voûtes d'ogives barlongues. Contrebutement latéral par des contreforts intérieurs. Chevet plat. Clocher-porche occidental hors oeuvre. Sacristie hors oeuvre dans l'angle sud-est. Chapelle des fonts demi-hors oeuvre à la hauteur de la 2e travée sud.

TYPOLOGIE : clocher-porche, chevet plat, style néo-gothique

DOCUMENTATION PRÉLIMINAIRE

Archives

- A.D. Ille-et-Vilaine : Série 30 b.

Documents Figurés

- **Plan général du bourg de Châtillon pour servir au projet de translation du cimetière.** Plan de situation. Plume, encre de chine et aquarelle. 1857. (A.D. Ille-et-Vilaine : série O 1015/1).
- [Commune de Châtillon en Vendelais. Situation de l'église]. Plan de situation. Mine de plomb sur calque. 1869 rest. (A.D. Ille-et-Vilaine : série O 1015/2).
- **Département d'Ille-et-Vilaine. Arrondissement de Vitré. Église de Châtillon en Vendelais.** Projet de consolidation, de la tour. Plans des rez-de-chaussée, 1er, 2ème étage. Étalement et faux-cintre d'une croisée plume, encre de chine et encre rouge, par Tourneux Aristide architecte. 1869. (A.D. Ille-et-Vilaine : série O 1015/3).

Bibliographie

- BANÉAT, Paul. **Le département d'Ille-et-Vilaine, Histoire, Archéologie, Monuments.** Rennes : J. Larcher, 1927, T. I, p. 394.
- GUILLOTIN DE CORSON, abbé. **Pouillé historique de l'archevêché de Rennes.** Rennes : Fougeray, Paris : René Haton, 1881, T. II, p. 471-474, 1883, T. IV, p. 397-400.
- POCQUET-DU-HAUT-JUSSE, Bertrand. **Le Mobilier Religieux du XIXe siècle en Ille-et-Vilaine.** Bannalec : Imprimerie Régionale, 1985, p. 262.
- **Bénédiction de l'église de Châtillon-en-Vendelais.** *La Semaine Religieuse*, 1902, 39, p. 204-205.
- GUÉNÉ Hélène. **ODORICO. Mosaïste Art Déco.** Bruxelles : Archives de l'Archi. Moderne, 1991, p. 90, fig. p. 91.

TABLE DES ILLUSTRATIONS

Pl.	I	Plan de situation. Extrait cadastral 1980, section G, échelle 1/2000e.	
Doc.	1	Élévation latérale sud, par Regnault, 1898.	82 35 01319 P
Doc.	2	Projet d'agrandissement. Plan au sol, Regnault, 1899.	82 35 00471 P
Doc.	3	Élévation latérale sud, par Regnault, 1898.	87 35 00472 P
Doc.	4	Élévation ouest.	97 35 00302 X
Doc.	5	Nef, vaisseau central, vue générale. Carte postale Loïc.	96 35 00714 X
Fig.	1	Vue générale ouest.	87 35 00342 X
Fig.	2	Vue générale sud.	87 35 00343 X
Fig.	3	Vue générale nord-est.	87 35 00345 X
Fig.	4	Vue générale nord-ouest, pignons de l'élévation nord.	87 35 00344 X
Fig.	5	Nef, vaisseau central, vue générale vers l'est.	87 35 00381 X 97 35 00790 VA*
Fig.	6	Bas-côté nord, vue générale vers l'est.	87 35 00380 X
Fig.	7	Bas-côté sud, vue générale vers l'est.	87 35 00382 X
Fig.	8	Voûtes du choeur, vue oblique des deux dernières travées.	87 35 00378 X
Fig.	9	Nef, vaisseau central, vue générale vers l'ouest.	87 35 00379 X

* Cliché couleur disponible à la photothèque de l'Inventaire.


Pl. I Plan de situation. Extrait cadastral 1900, section G,
échelle 1/2000e.



église paroissiale Saint-Georges

Doc.1 Elévation latérale sud, par Regnault,
1898.

Ph. Inv. G. Artur/N. Lambart
82 35 1319 P

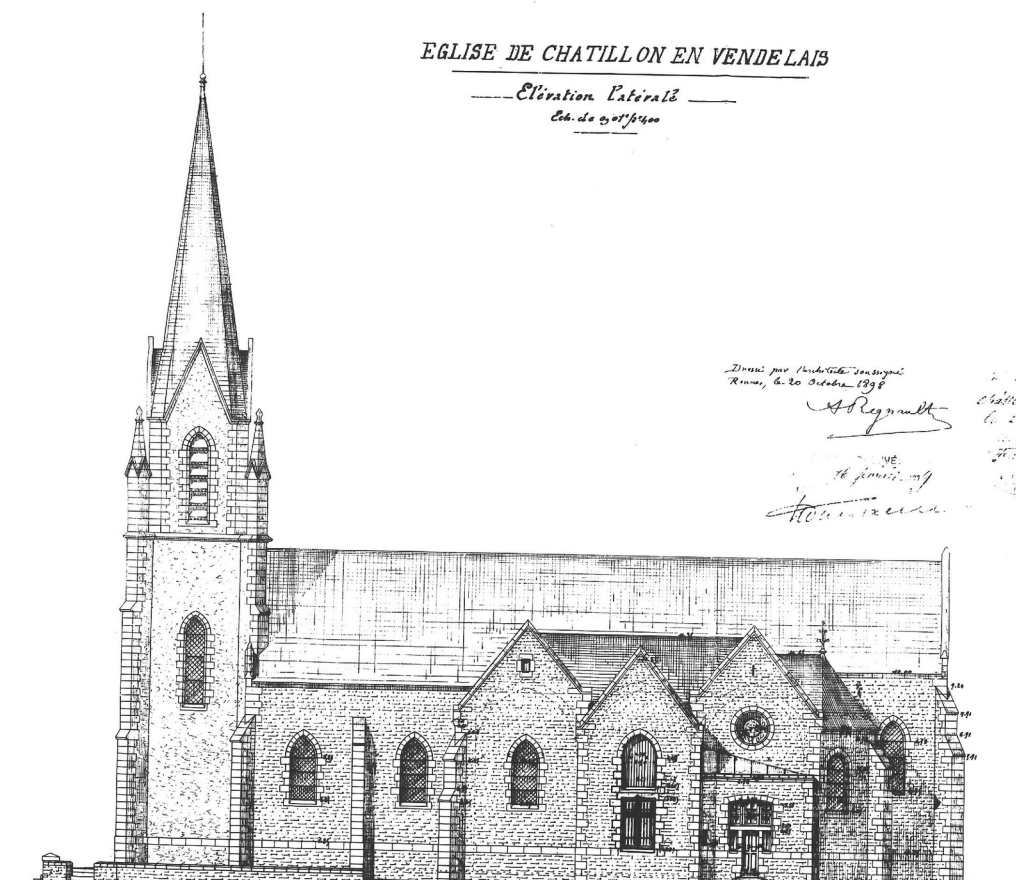

église paroissiale Saint-Georges


Doc.2 Projet d'agrandissement. Plan au sol,
par Regnault, 1899.

Ph. Inv. G. Artur/N. Lambart
82 35 0471 P

Eglise de Châtillon-en-Vendelais

Nouveau
Projet d'agrandissement

Ech. 0,01^e.

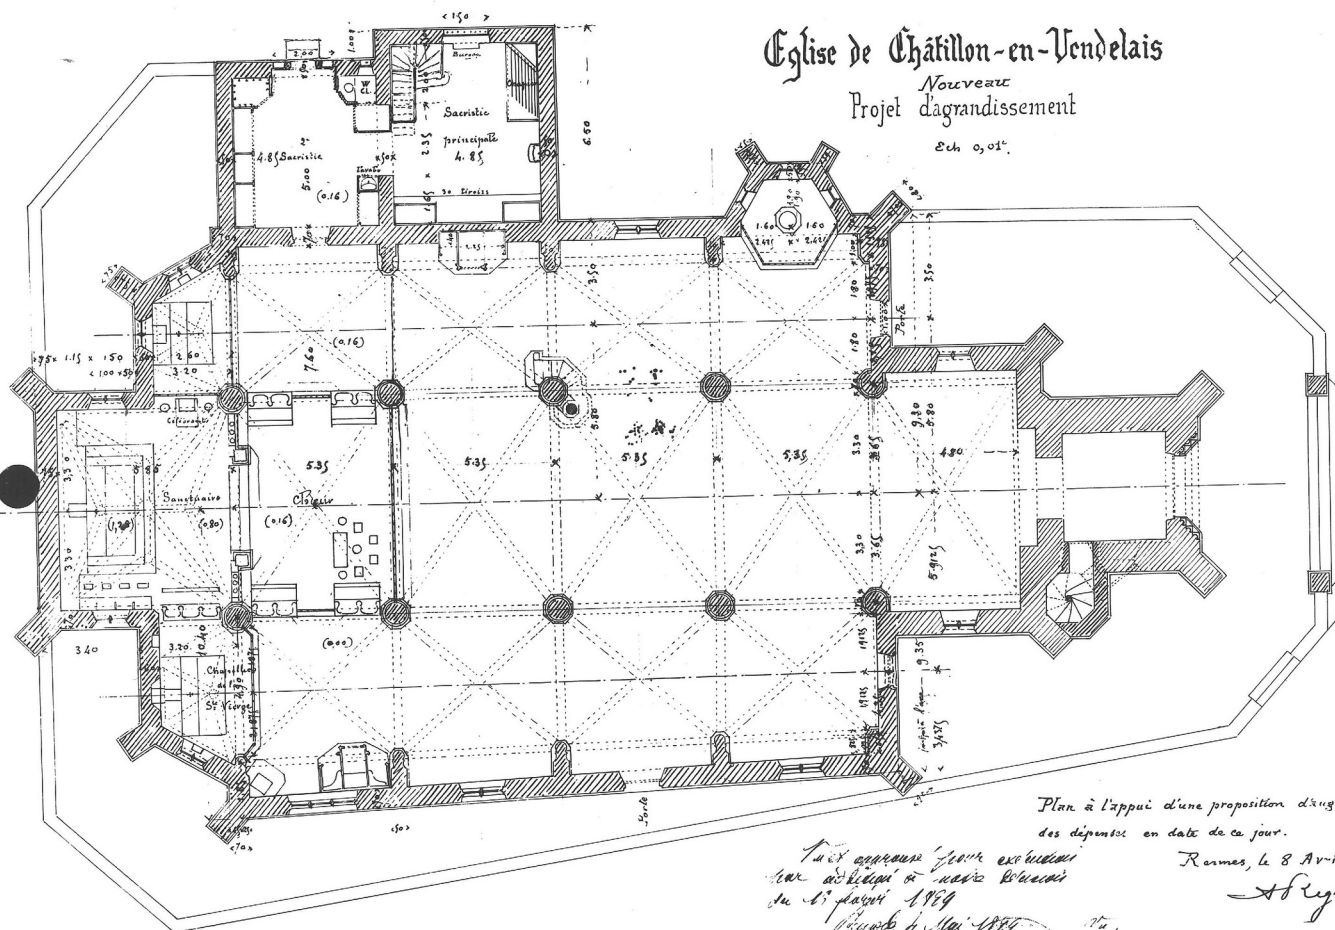

Plan à l'appui d'une proposition d'augmentation
des dépenses en date de ce jour.

Reims, le 8 Avril 1899

Regnault

Tout approuvé pour exécution
par arrêté du conseil municipal
du 6 mai 1899

Président du conseil municipal

Le Maire

le 9 avril 1899

St. Président de la Fabrique

12 mai 1899

église paroissiale Saint-Georges


Fig.3 Elévation latérale sud, par Regnault,
1898.

Ph. Inv. G. Artur/N. Lambart
87 35 0472 P

EGLISE DE CHATILLON EN VENDELAIS

Elévation Latérale

Ech. de 2,01/1400

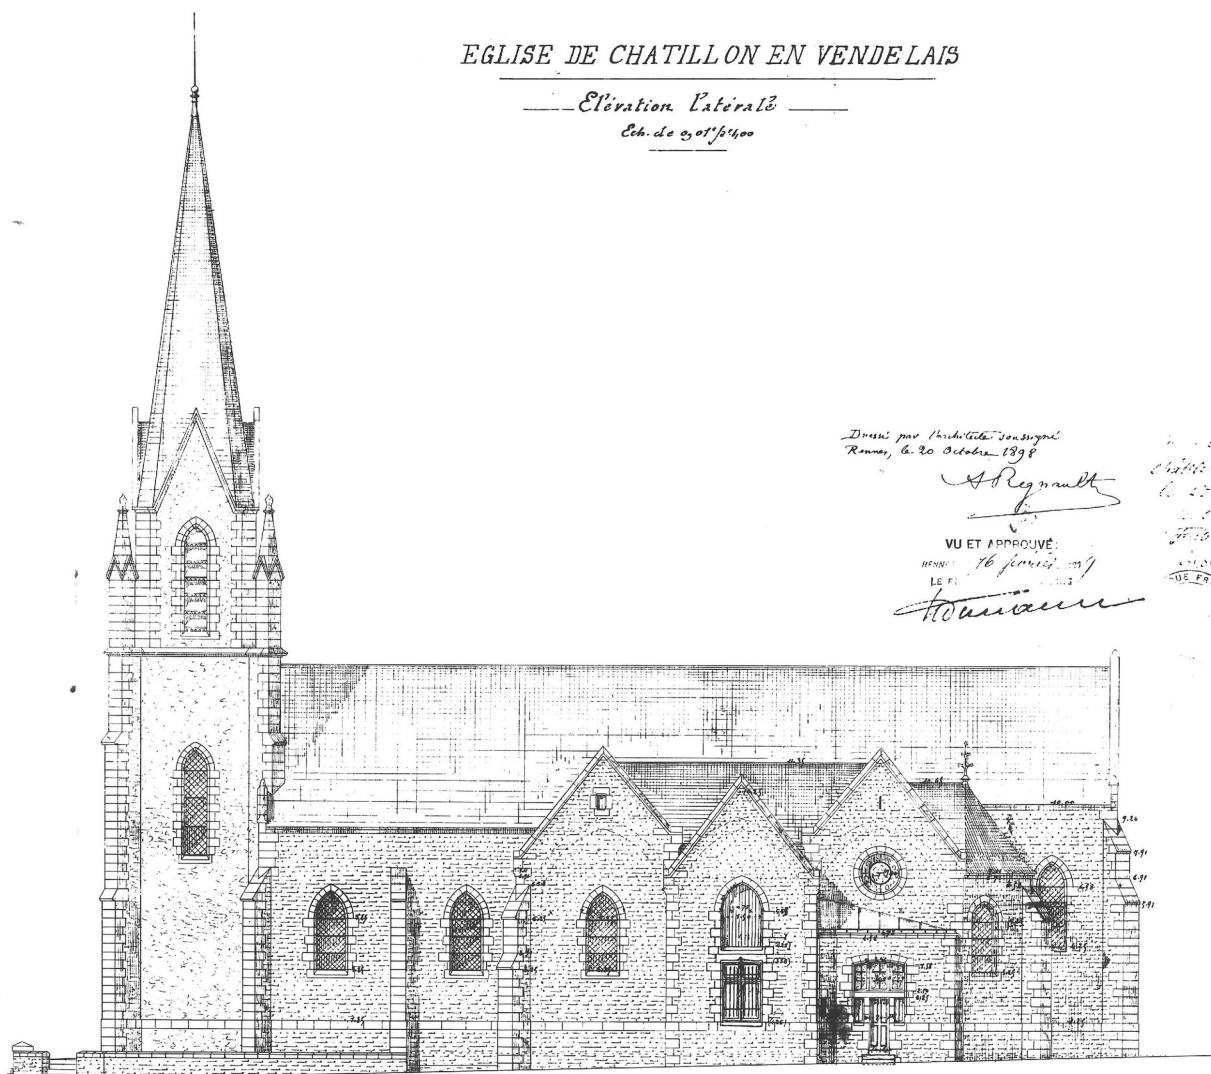

Dressé par l'architecte soussigné
Rennes, le 20 octobre 1898

A. Regnault

VU ET APPROUVÉ:

RENNES, le 16 janvier 1899

LE F.


Houssier

Châtillon-en-Vendelais
le 20 octobre 1898
A. Regnault
Architecte

US. 1898

église paroissiale Saint-Georges

Doc.4 Elévation ouest.

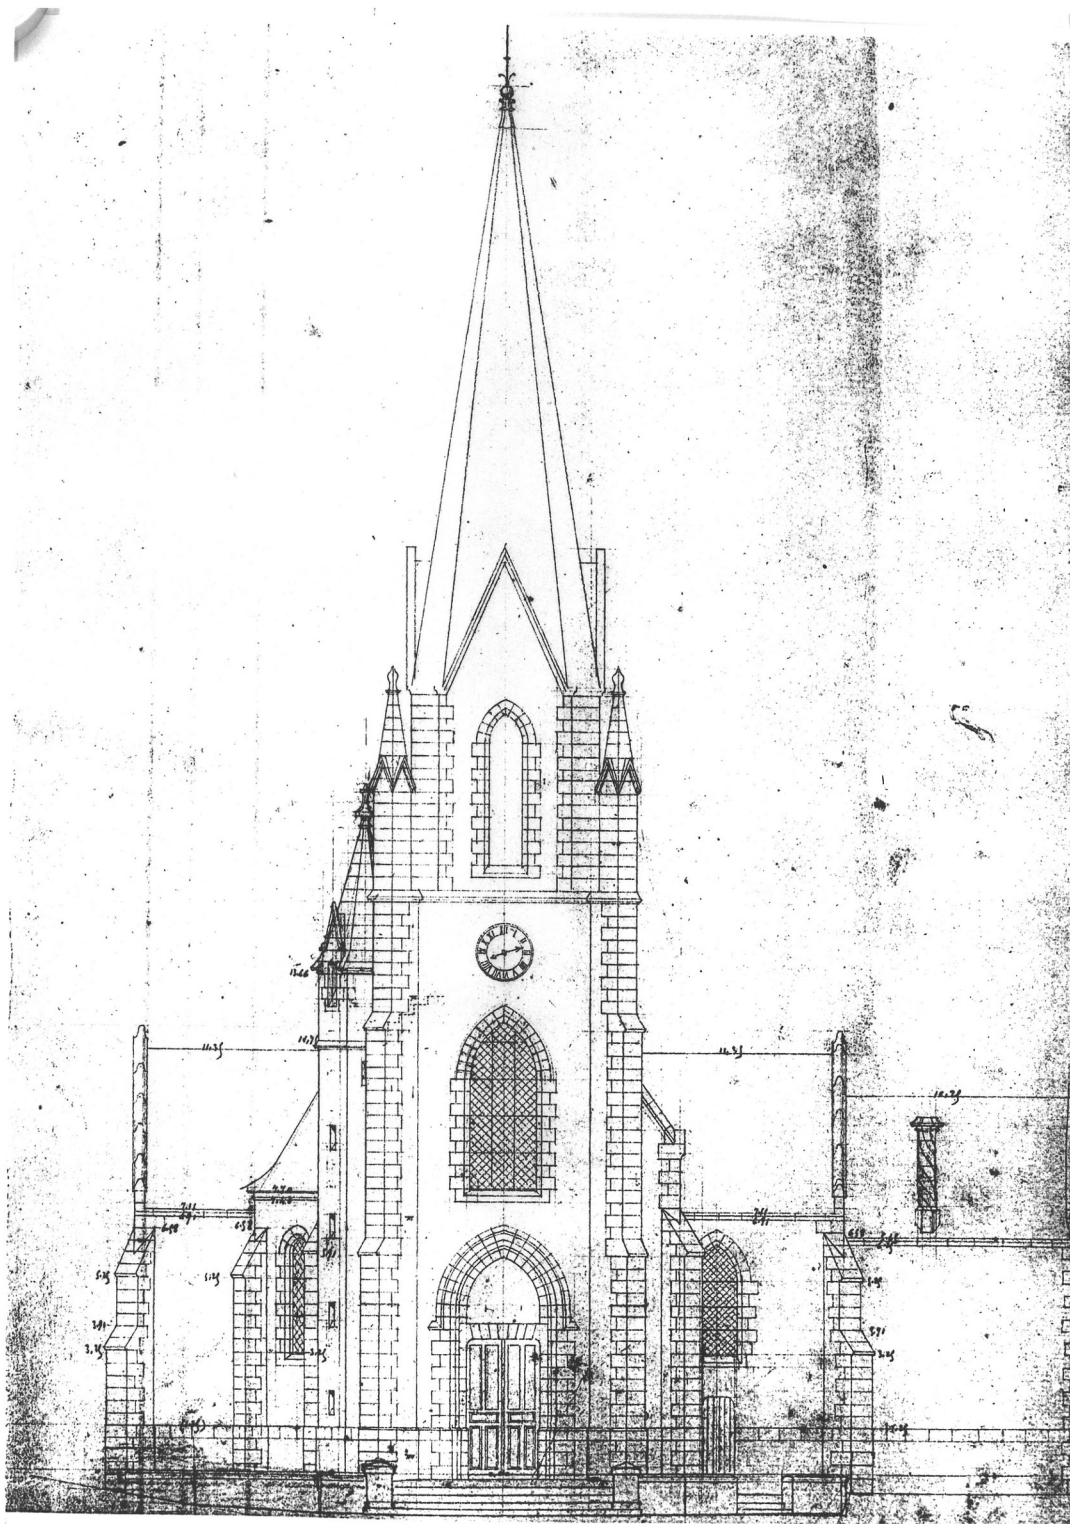Ph. Inv. G. Artur/N. Lambart
97 35 0302 X

église paroissiale Saint-Georges

Doc.5 Nef, vaisseau central, vue générale.
Carte postale Loïc.


Ph. Inv. G. Artur/N. Lambart
96 35 0714 X



église paroissiale Saint-Georges

Fig.1 Vue générale ouest.

Ph. Inv. G. Artur/N. Lambart
87 35 0342 X

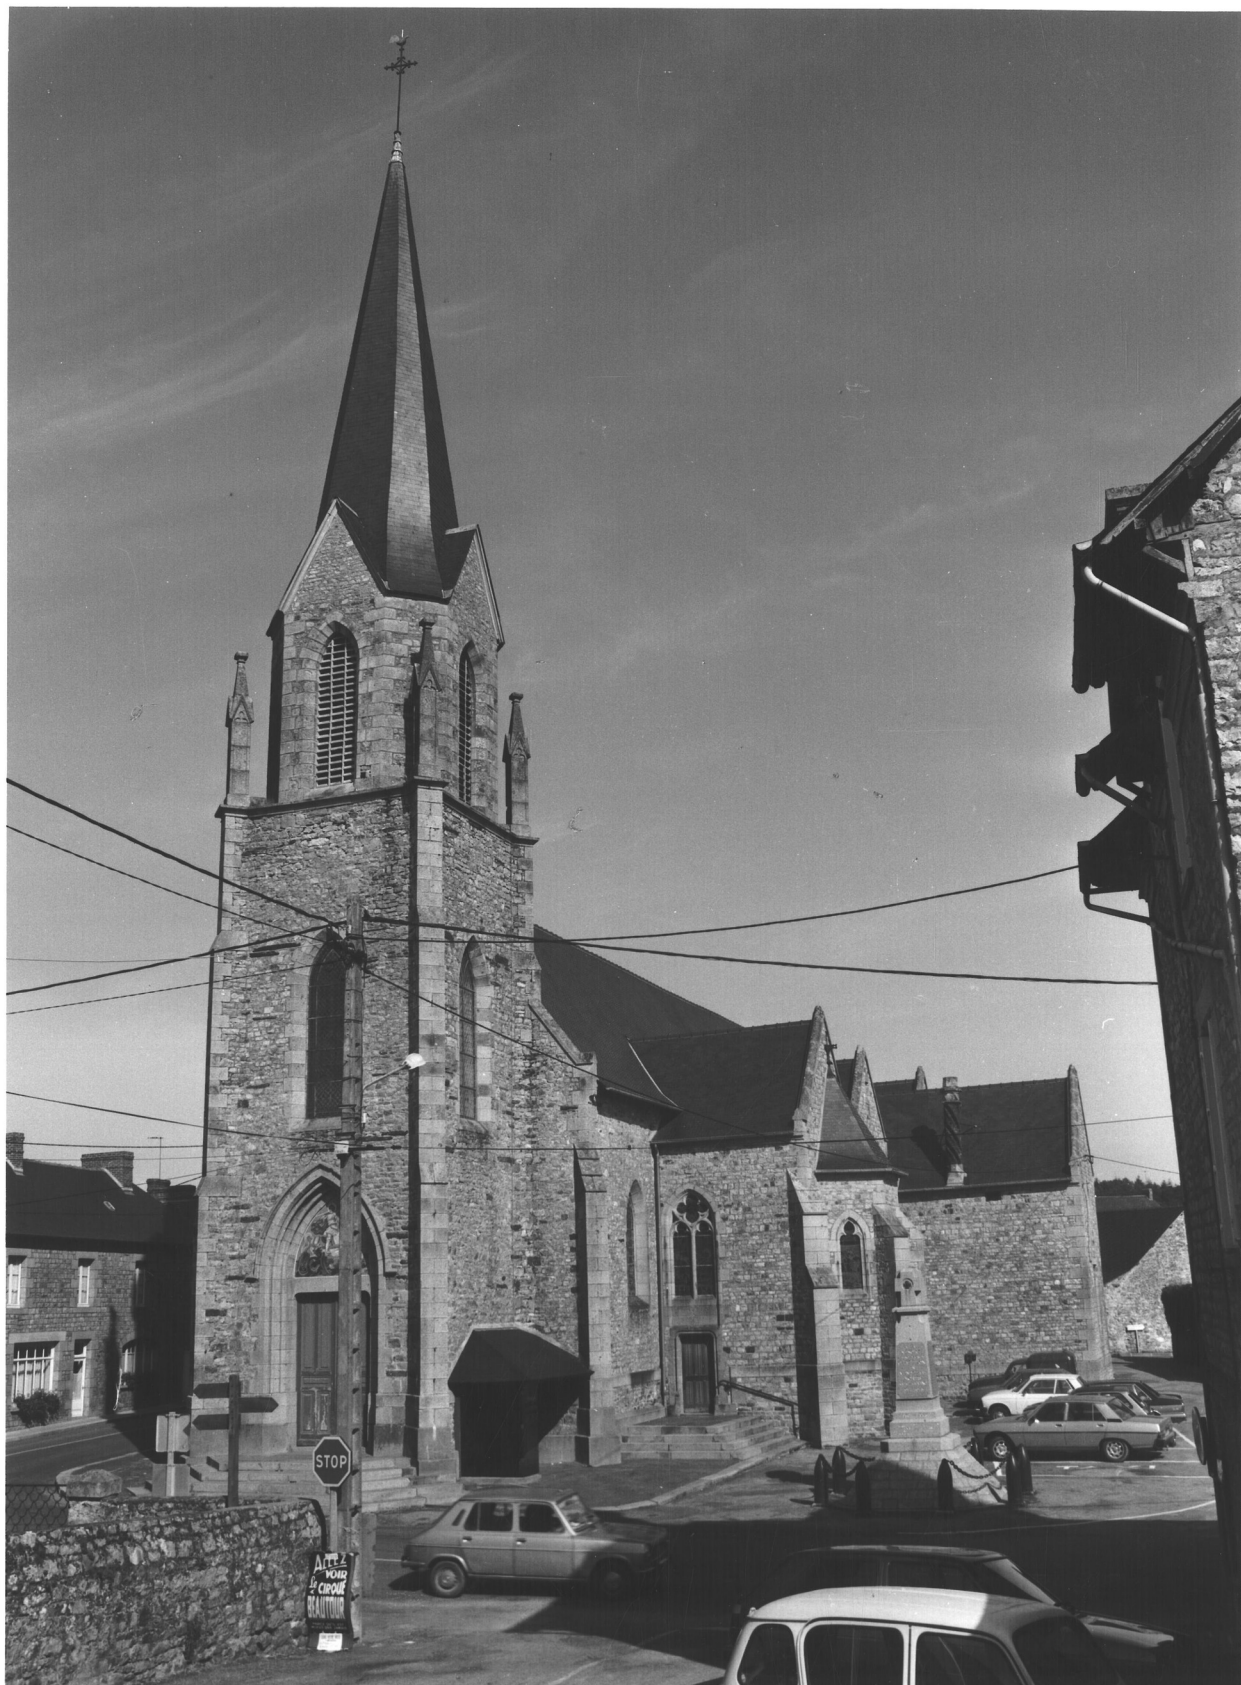

église paroissiale Saint-Georges

Fig.2 Vue générale sud.

Ph. Inv. G. Artur/N. Lambart
87 35 0343 X



église paroissiale Saint-Georges

Fig.3 Vue générale nord-est

Ph. Inv. G. Artur/N. Lambart
87 35 0345 X



église paroissiale Saint-Georges

Fig.4 Vue générale nord-ouest, pignon de l'élévation nord.

Ph. Inv. G. Artur/N. Lambart
87 35 0344 X



église paroissiale Saint-Georges

Fig.5 Nef vaisseau central, vue générale
 vers l'est.

Ph. Inv. G. Artur/N. Lambart
87 35 0381 X
97 35 0790 VA



église paroissiale Saint-Georges

Fig.6 Bas-côté nord, vue générale vers l'est.

Ph. Inv. G. Artur/N. Lambart
87 35 0380 X



église paroissiale Saint-Georges

Fig.7 Bas-côté sud, vue générale vers l'est


Ph. Inv. G. Artur/N. Lambart
87 35 0382 X



église paroissiale Saint-Georges

Fig.8 Voûtes du chœur, vue oblique des deux fermières travées.

Ph. Inv. G. Artur/N. Lambart
87 35 0378 X

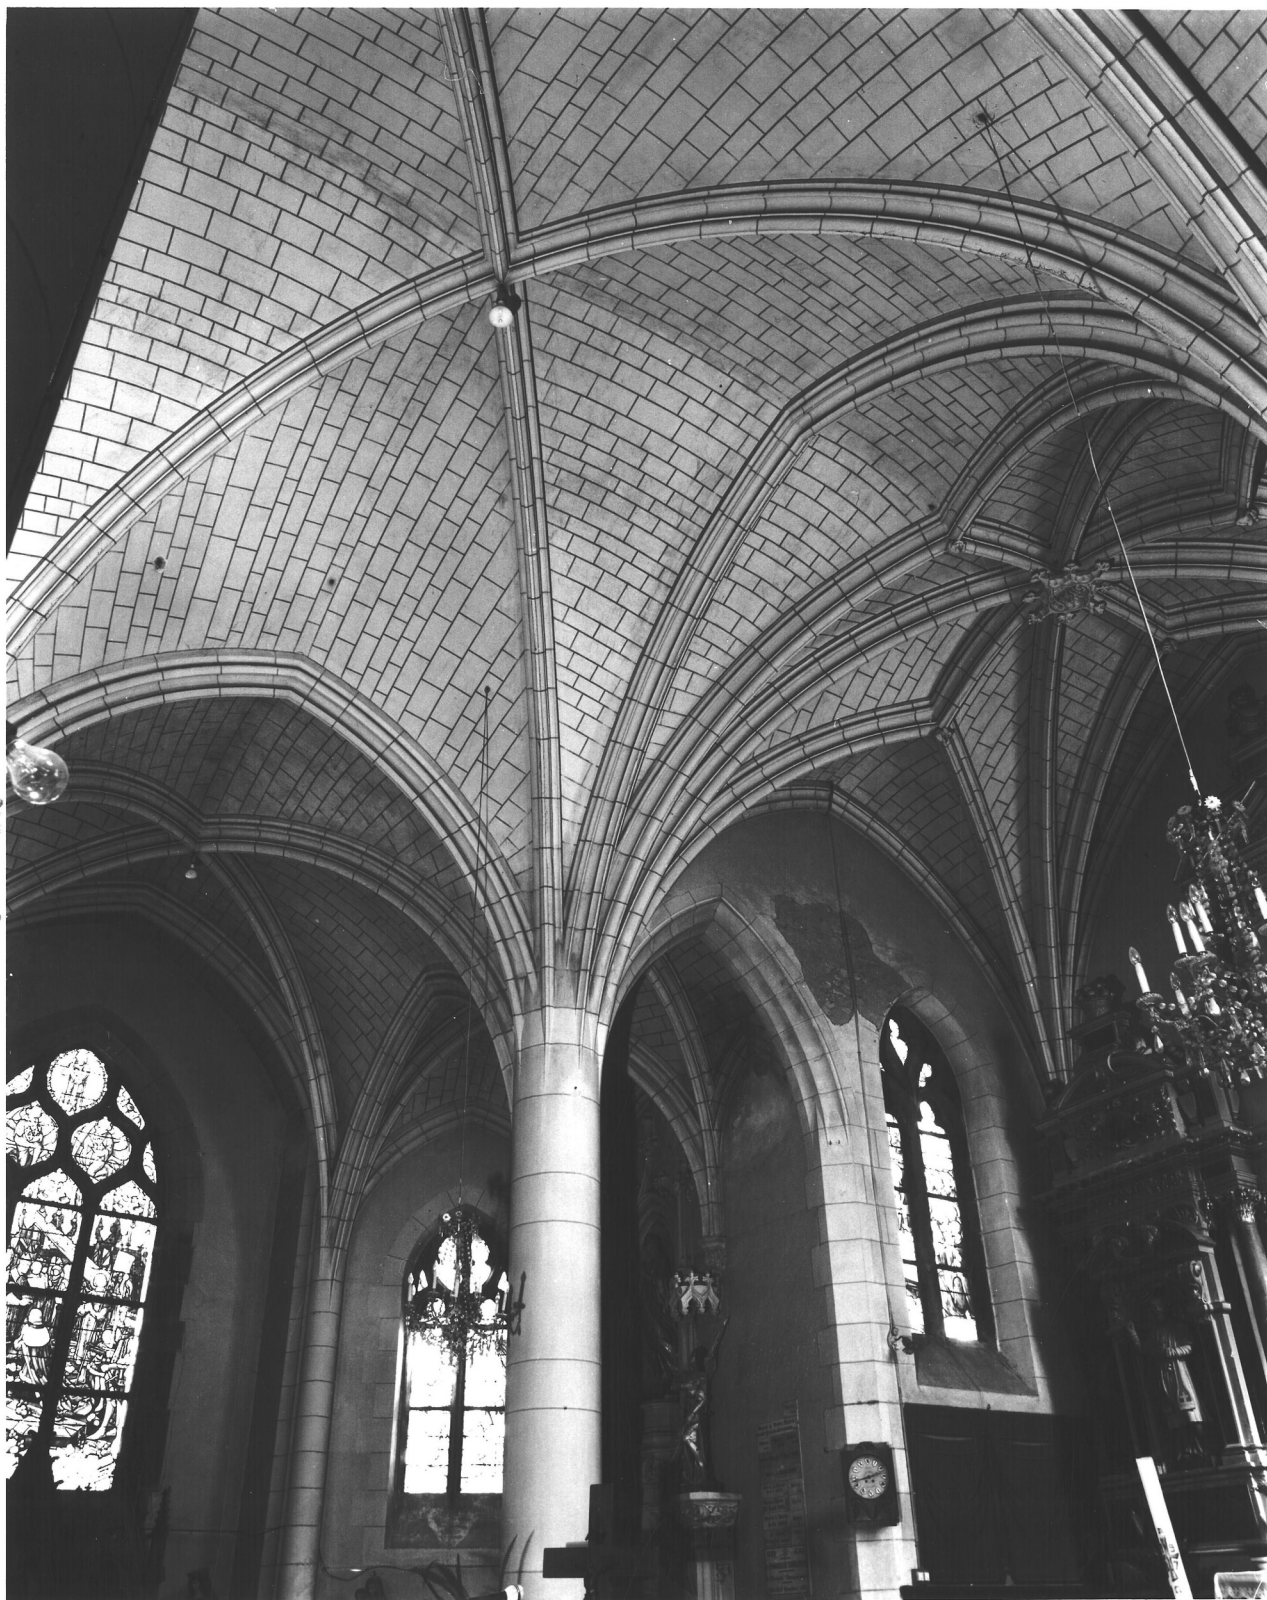

église paroissiale Saint-Georges

Fig.9 Nef, vaisseau central, vue générale
vers l'ouest.

Ph. Inv. G. Artur/N. Lambart
87 35 0379 X

