

Département : 35

2205

Aire d'étude : Vitré périphérie

Commune : Erbrée

Dénomination : église paroissiale

Vocabulaire : Saint_Martin

1A00130884

Canton : Vitré est

Coordonnées : Lambert0 X = 0342320 Y = 2350120

Cadastre : 1824 E1 151, 1982 E1 145

propriété publique

Dossier de enquête thématique régionale-église d'Ille et Vilaine-inventaire topographique établi en 1983, 1994 par Barbedor Isabelle, Orain Véronique, Menant Marie_Dominique, Ducouret Jean_Pierre

(c) copyright inventaire général, 1983

HISTORIQUE

La première église, mentionnée en 1104, fut donnée à l'abbaye de Marmoutiers qui l'unit en 1197 à Sainte_Croix de Vitré. La deuxième église datait en grande partie du 15e siècle. Les seigneurs des Nétumières y possédaient une chapelle prohibitive. L'église actuelle a été construite en 1857 sous la direction de l'architecte Audrouin. Le clocher, sans flèche, a été construit en 1884 sur les plans de l'architecte rennais Gelly.

DESCRIPTION

SITUATION : en village

MATERIAUX

Gros oeuvre : schiste, moellon, granite, pierre de taille, tufeau

Couverture : ardoise

STRUCTURE

Vaisseaux et étages : 1 vaisseau

Couvrement : voûte d'ogives

COUVERTURE : toit à longs pans, noue, pignon couvert

TYPOLOGIE : chevet à pignons multiples, clocher_porche, style néo_gothique

église paroissiale Saint-Martin

Fig.4 Elévation sud, vue générale prise de l'est.

Ph. Inv. G. Artur/N. Lambart
94 35 1358 X



église paroissiale Saint-Martin

Fig.5 Nef vers le chœur.

Ph. Inv. G. Artur/N. Lambart
87 35 0419 X



église paroissiale Saint-Martin

Fig.6 Nef vers l'ouest.

Ph. Inv. G. Artur/N. Lambart
87 35 0409 X



COMPLÉMENT D'INFORMATION

I. HISTORIQUE

1. ÉDIFICE ANTÉRIEUR

Mentionnée en 1104 : Ecclesia Erbreacensis.
en 1197 : Arbreia
en 1210 : Erbreia
en 1590 : Herbreia.

La cure d'Erbrée est divisée en plusieurs mains à la fin du XI^e siècle. Le recteur Hervé, chanoine de Saint-Martin de Tours, en fit don à l'abbaye de Marmoutiers avant sa mort, début XII^e siècle. Les autres propriétaires, Normand, Frogier et Adam d'Erbrée, donnent également leur accord.

En 1197, Marmoutiers unit Erbrée au prieuré Sainte-Croix de Vitré.¹

Ancienne église en grande partie du XVe siècle ; les seigneurs des Nétumières y possédaient une chapelle prohibitive, les seigneurs de la Haye d'Erbrée y avaient un enfeu dans le chœur.

1626. Construction d'un autel par Isaac Hay, recteur d'Erbrée, mort en 1631, dont il ne reste qu'une inscription tumulaire armoriée, gravée sur une ardoise :

CY GIST LE CORPS DE VENERABLE NOBLE ET DISCRET MISSIRE ISAAC HAY VIVANT
PRIEUR DES PRIEURES DE VITRE DOYEN DE SAINT TUGAL DE LAVAL RECTEUR DE CEANS
SGR DE LA GODERIE ETC QUI FIT CONSTRUIRE LE PNT AUTEL ET SEPULTURE CY
DESSOUS L'AN 1626 ET DECEDA LE [blanc] PRIEZ DIEU POUR LUY.²

12.12.1806. Destruction du clocher par la foudre.

1808-1810. Reconstruction du clocher.

2. CONSTRUCTION DE L'ÉDIFICE

07.02.1856. Délibération du Conseil municipal qui est d'accord avec le Conseil de fabrique pour reconstruire l'église.
Montant des travaux : 71.802 F, dont la 1^{re} partie seulement, sans la tour, est projetée, soit 59.000 F. Architecte : Audrouin, de Vitré (mention dans une lettre du sous-préfet au préfet du 25.04.1856).

06.05.1856. Rapport du Conseil local des Bâtiments civils :
- l'église devra être reconstruite à l'emplacement de l'ancienne ;
- 41 m de long sur 18 m (ou 14 m ?) de large et 18 m de hauteur sous voûte ;
- coût : 72.000 F.

11.07.1856. Certificats dans lesquels les signataires offrent l'un le sable, l'autre la pierre de sa carrière "située près le bourg", nécessaires pour la construction.

18.07.1856. État descriptif et estimatif des matériaux, dressé par Audrouin :
- la pierre provient de deux carrières :
 . l'une située à l'ouest du bourg sur le bord du CV Vitré-Erbrée fournit "une pierre un peu rude et d'un grain très serré ; ses dimensions ont une moyenne de 30 à 50 cm."
 . l'autre est située au nord-est du bourg près du chemin menant d'Erbrée à la route impériale n° 12. La pierre est "d'un grain très serré et rude ; elle est d'un gris bleu" ... "ses dimensions sont en moyenne de 30 à 50 cm de large et sa hauteur 25 à 30." ... "Elle peut servir de parement extérieur dans la hauteur du socle et dans celle des contreforts".

¹GUILLLOTIN DE CORSON, A. *Pouillé historique...*, t. IV, p. 556-559.

²BANÉAT, Paul. *Le département d'Ille-et-Vilaine...*, p. 549-550.

- 02.09.1856. Rapport du Conseil local des Bâtiments civils :
- reprend l'avis du 1er conseil suggérant de rapprocher les colonnettes entre les fenêtres ;
- on y voit que les voûtes doivent être faites en brique et plâtre ;
- demande la suppression de la corniche intérieure et le rang de moulures supérieures entre les portes et les contreforts.
- 01.07.1858. Refus du Ministère des Cultes d'accorder un secours : la construction est trop avancée pour qu'on puisse en modifier les dispositions et "l'édifice paraît conçu de manière à n'offrir que peu de garantie de solidité et de durée..."

3 . RESTAURATION

- 15.07.1923. Devis estimatif de travaux de restauration des verrières, dressé par M. Deschamps, peintre-verrier à Dol-de-Bretagne.
1924. Installation d'une horloge "Le Pèlerin" à sonneries indécomptables.
1927. Travaux de ravalement et rejointement des murs de l'église.³

³A.D. Ille-&-Vilaine, 3 Ob 17, Erbrée.

DOCUMENTATION

Archives

- A. D. Ille-et-Vilaine, 3 Ob 17, Erbrée.

Bibliographie

- BANÉAT, Paul. *Le département d'Ille-et-Vilaine...*, p. 549-550.


- GUILLOTIN DE CORSON, A. **Pouillé historique de l'archevêché de Rennes**. Rennes : Fougeray, Paris : René Haton, T. IV, 1883, p. 556-563.

- POCQUET DU HAUT-JUSSÉ, Bertrand. **Le mobilier religieux du XIXe siècle en Ille-et-Vilaine**. Bannalec : Imprimerie Régionale, 1985, p. 270, 344, 369.


TABLE DES ILLUSTRATIONS

Pl.	I	Plan de situation. Extrait cadastral 1982, section E 1, échelle 1/2500e.	
Doc.	1	Clocher, élévation ouest, par Gelly, s.d.	
Fig.	1	Élévation nord : vue générale.	94 35 01356 X
Fig.	2	Élévation ouest : vue générale.	94 35 01357 X
Fig.	3	Élévation ouest, portail : vue générale.	94 35 01359 X
Fig.	4	Élévation sud : vue générale prise de l'est.	94 35 01358 X
Fig.	5	Intérieur : vue générale vers le chœur.	87 35 00419 X
Fig.	6	Intérieur : vue générale vers la nef.	87 35 00409 X

Pl. I Plan de situation. Extrait cadastral 1982, section E 1, échelle 1/2500e.

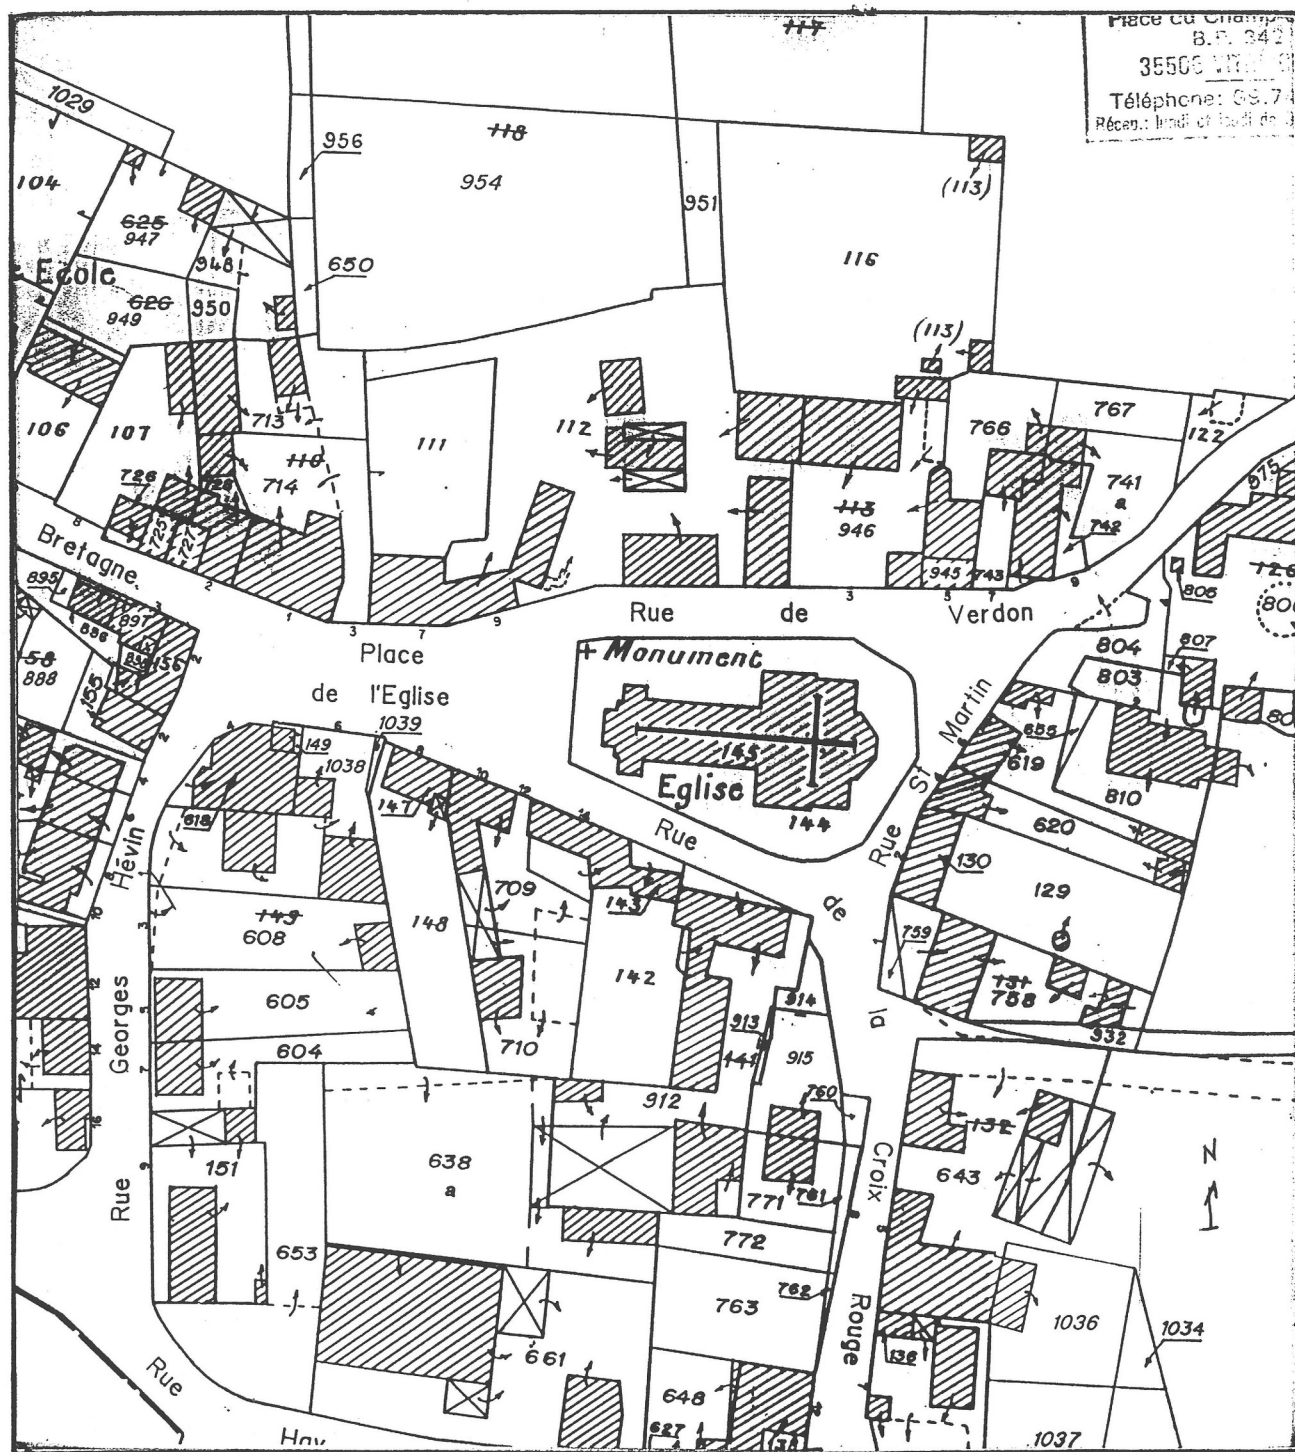

Doc. 1 Clocher, élévation ouest, par Gelly, s.d.

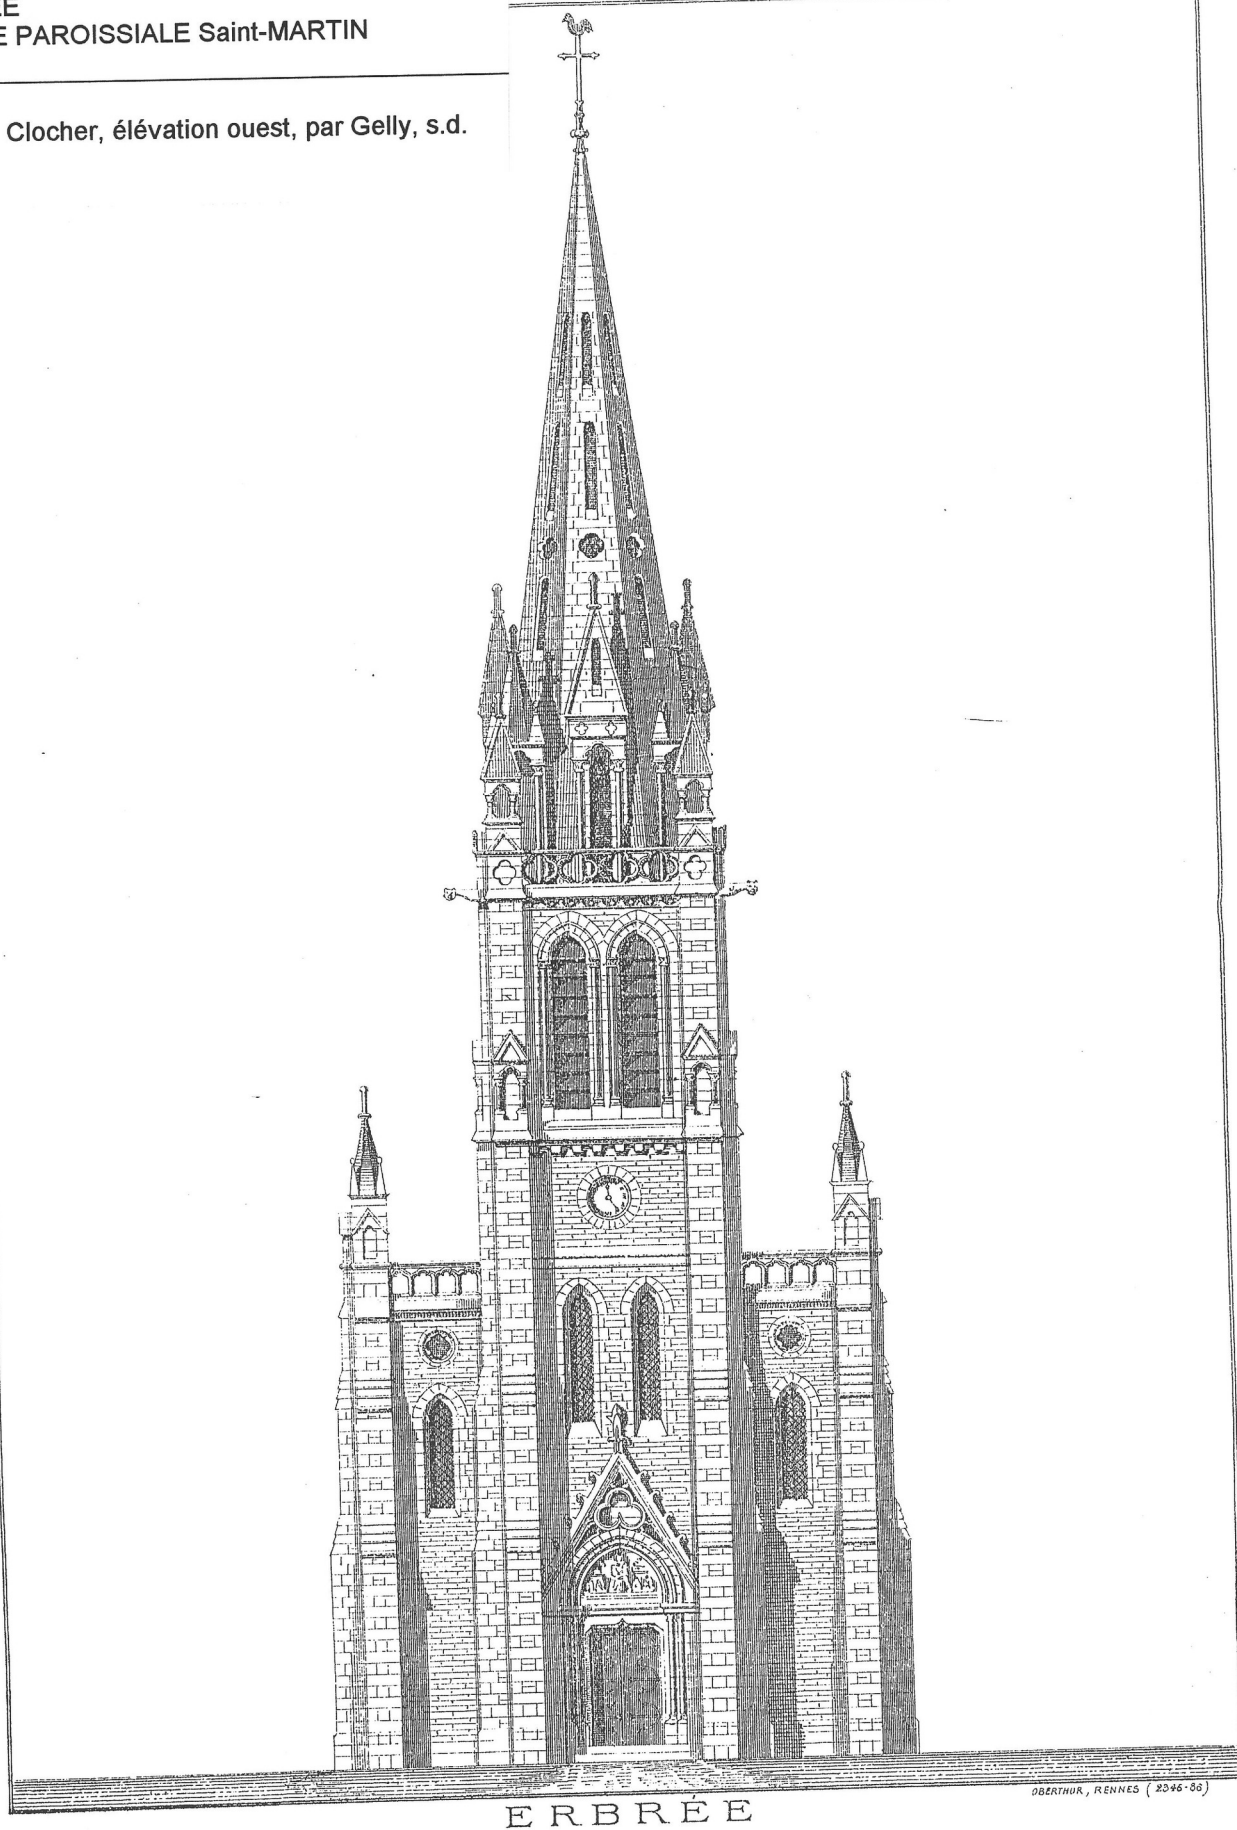

église paroissiale Saint-Martin

Fig.1 Elévation nord : vue générale.

Ph. Inv. G. Artur/N. Lambart
94 35 1356 X



église paroissiale Saint-Martin

Fig.2 Elévation ouest : vue générale.

Ph. Inv. G. Artur/N. Lambart
94 35 1357 X

église paroissiale Saint-Martin-de-Tours

Fig.02 Elévation Ouest, porte : vue générale

Ph. Inv. G. Artur/N. Lambart
94 35 01359 X