

Localisation	: 22	Référence : IA22000238
Aire d'étude	: Côte de Granit Rose	
Commune	: Perros-Guirec (communication de l'adresse interdite)	
Titre courant	: maison de villégiature dite Ar Men Bras	
Dénomination	: maison	
Précision	: maison de villégiature	
Appellation et titre	: dite Ar Men Bras	

Canton : Perros-Guirec

Cartographie : Lambert0 0174425 0440275

Cadastre : 1985 AK 55

Statut juridique : propriété privée

Protection :

Dossier de patrimoine de la villégiature établi en 1999 par Justome Elisabeth

(c) Inventaire général, 1999

HISTORIQUE

Datation : 1er quart 20e siècle. (daté par tradition orale) .

Auteur(s) :
maître d'oeuvre inconnu.

Personne(s) liée(s) à l'oeuvre : commanditaire Sorel Emile

Commentaire : Maison de villégiature dite Ar Men Bras construite à partir de 1904 pour Emile Sorel, industriel demeurant à Paris. Les terrains, situés sur la pointe de Beg ar Storloch, sont achetés en 1904. Une addition de construction est opérée sur la façade postérieure à partir de 1933 (dépôt de permis de construire) .

DESCRIPTION

SITUATION : en ville

PARTIES CONSTITUANTES : jardin d'agrément

MATERIAUX
Gros oeuvre : granite ; moellon
Couverture : ardoise

STRUCTURE

Vaisseaux et étages : étage de soubassement ; étage en surcroît

Localisation : 22 - Perros-Guirec

Réf. : IA22000238

Titre courant : maison de villégiature dite Ar Men Bras

Dénomination : maison

COUVERTURE : toit à longs pans ; pignon découvert ; noue

DISTRIBUTION : escalier de distribution extérieur : escalier droit, en maçonnerie ; escalier dans-oeuvre : escalier en équerre, en charpente

COMMENTAIRE DESCRIPTIF

Edifice dont le corps principal est de plan allongé, couvert d'un toit à longs pans et pignons découverts. Les chaînes d'angles, entourages de baies et crossettes sont en granite rose. Des baies jumelées couvertes d'un linteau éclairent un rez-de-chaussée très surélevé. Un arc brisé couvre la baie du porche d'entrée dans-oeuvre situé sur la travée latérale gauche. Les lucarnes sont couvertes d'un fronton-pignon triangulaire à crossettes. Niche décorative en façade antérieure. Le niveau de soubassement est accessible de l'extérieur et comportait à l'origine les pièces de service (cuisine, lingerie) . Les pièces du rez-de-chaussée surelevé sont en enfilade. Le corps de bâtiment ajouté en façade postérieure reprend le même style et détails architecturaux.

DOCUMENTATION

Archives

- A.D. Côtes-d'Armor. Matrices cadastrales des propriétés bâties : 3 P (1825-1910)
- A.C. Perros-Guirec. Permis de construire : non coté (1933).

Bibliographie


- CHEVALIER, Eric. **Perros-Guirec...**, 1994, p. 155.
- **Taxe de séjour, villas classées en 1^{ère} catégorie.** *L'Echo perrosien*, 12 juin 1937, n° 29, n.p.

TABLE DES ILLUSTRATIONS


Pl. I	Plan-masse et de situation. D'après le plan cadastral de 1985, section AK n° 55, 1/1000 ^e , réduit.	
Pl. II	Plan du rez-de-chaussée surélevé, relevé schématique d'après repérage.	
Fig. 1	Vue depuis l'arrivée	00 22 670 X
Fig. 2	Vue de trois-quarts sur les façades sud, est et nord-est	00 22 667 X 00 22 668 XA*
Fig. 3	Elévation latérale gauche	00 22 669 X

* Clichés couleur disponibles à la photothèque de l'Inventaire.

Pl. I Plan-masse et de situation. D'après le plan cadastral de 1985, section AK n° 55, 1/1000^e, réduit.

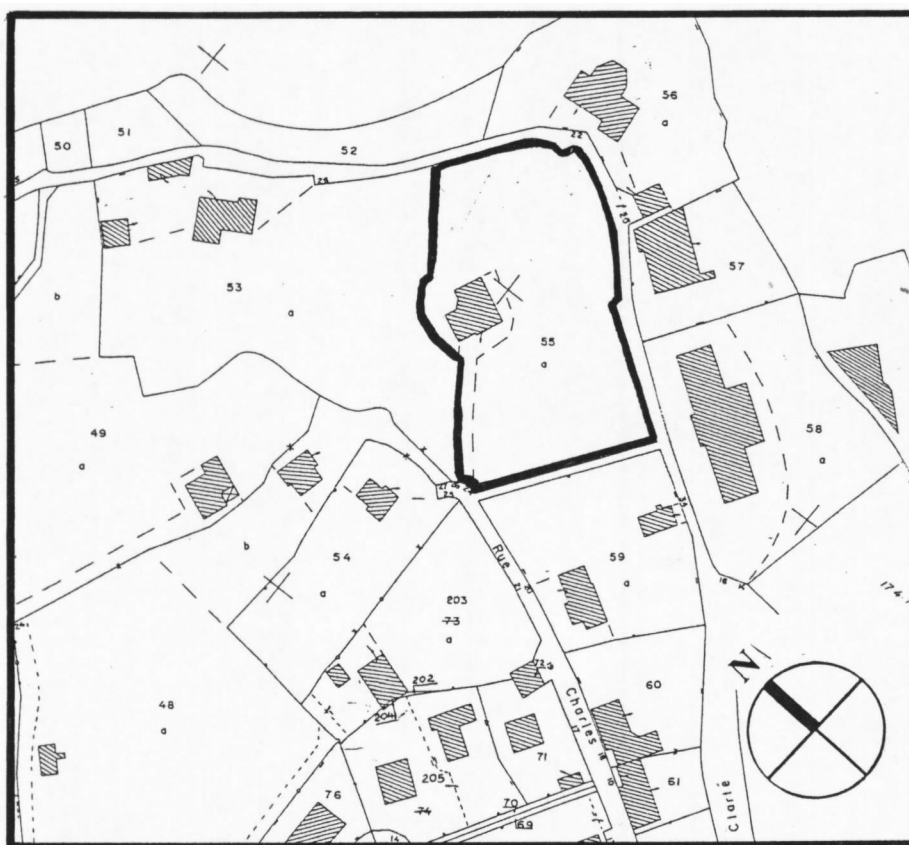

Pl. II Plan du rez-de-chaussée surélevé, relevé schématique d'après repérage.

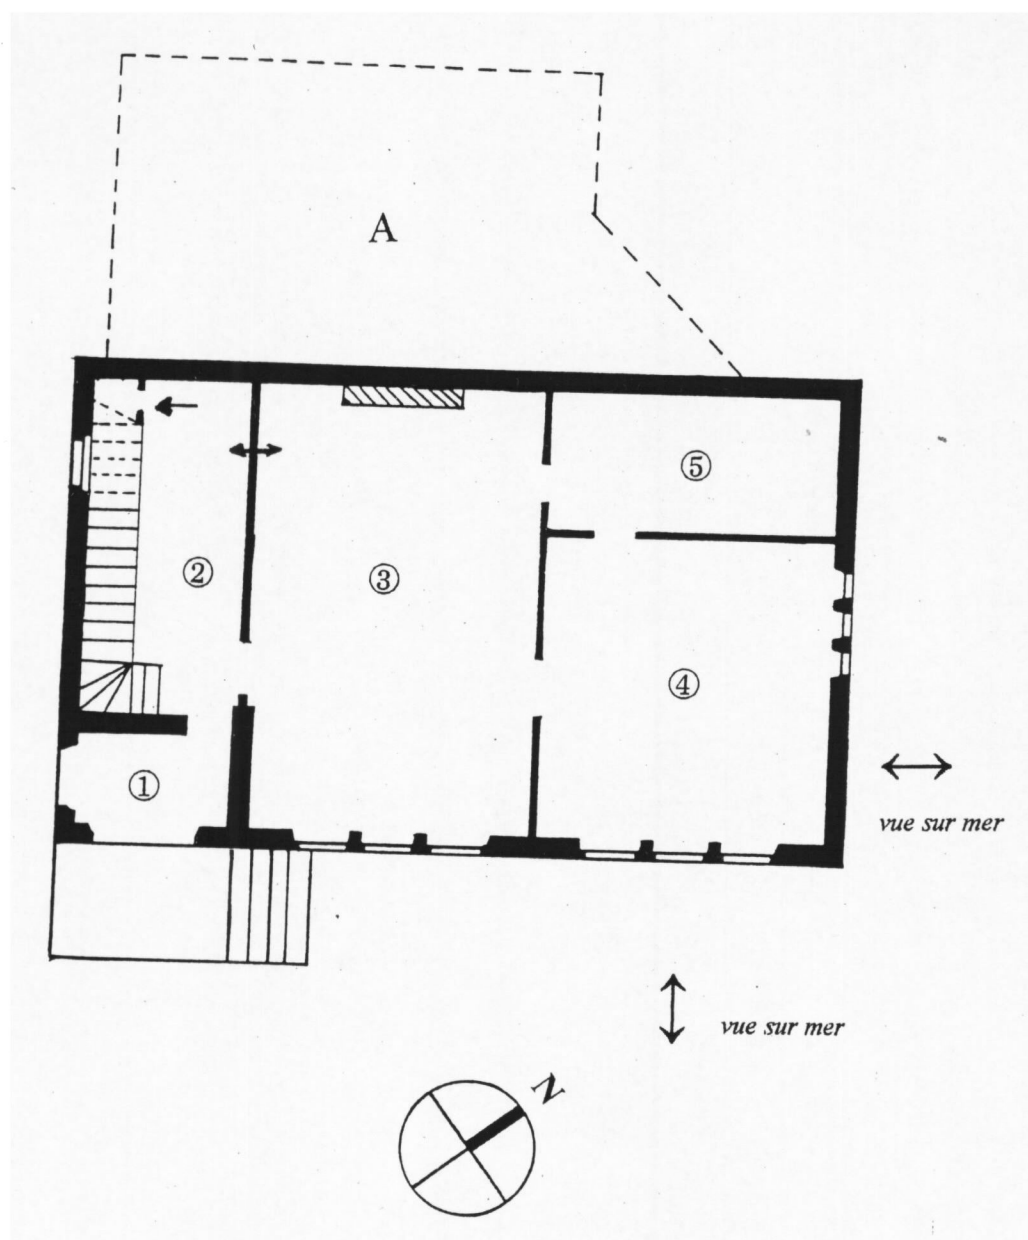

- ① porche
- ② vestibule
- ③ salon – salle à manger
- ④ chambre

- ⑤ salle de bains
- A ajout ultérieur
- accès au soubassement
- ↔ passe-plats

MAISON DE VILLEGATURE dite Ar Men Bras

Fig. 1 Vue depuis l'arrivée.

Phot. Inv. G. Artur


002200670X



MAISON DE VILLEGATURE dite Ar Men Bras

Fig. 2 Vue de trois-quarts sur les façades sud, est et nord-est.

Phot. Inv. G. Artur

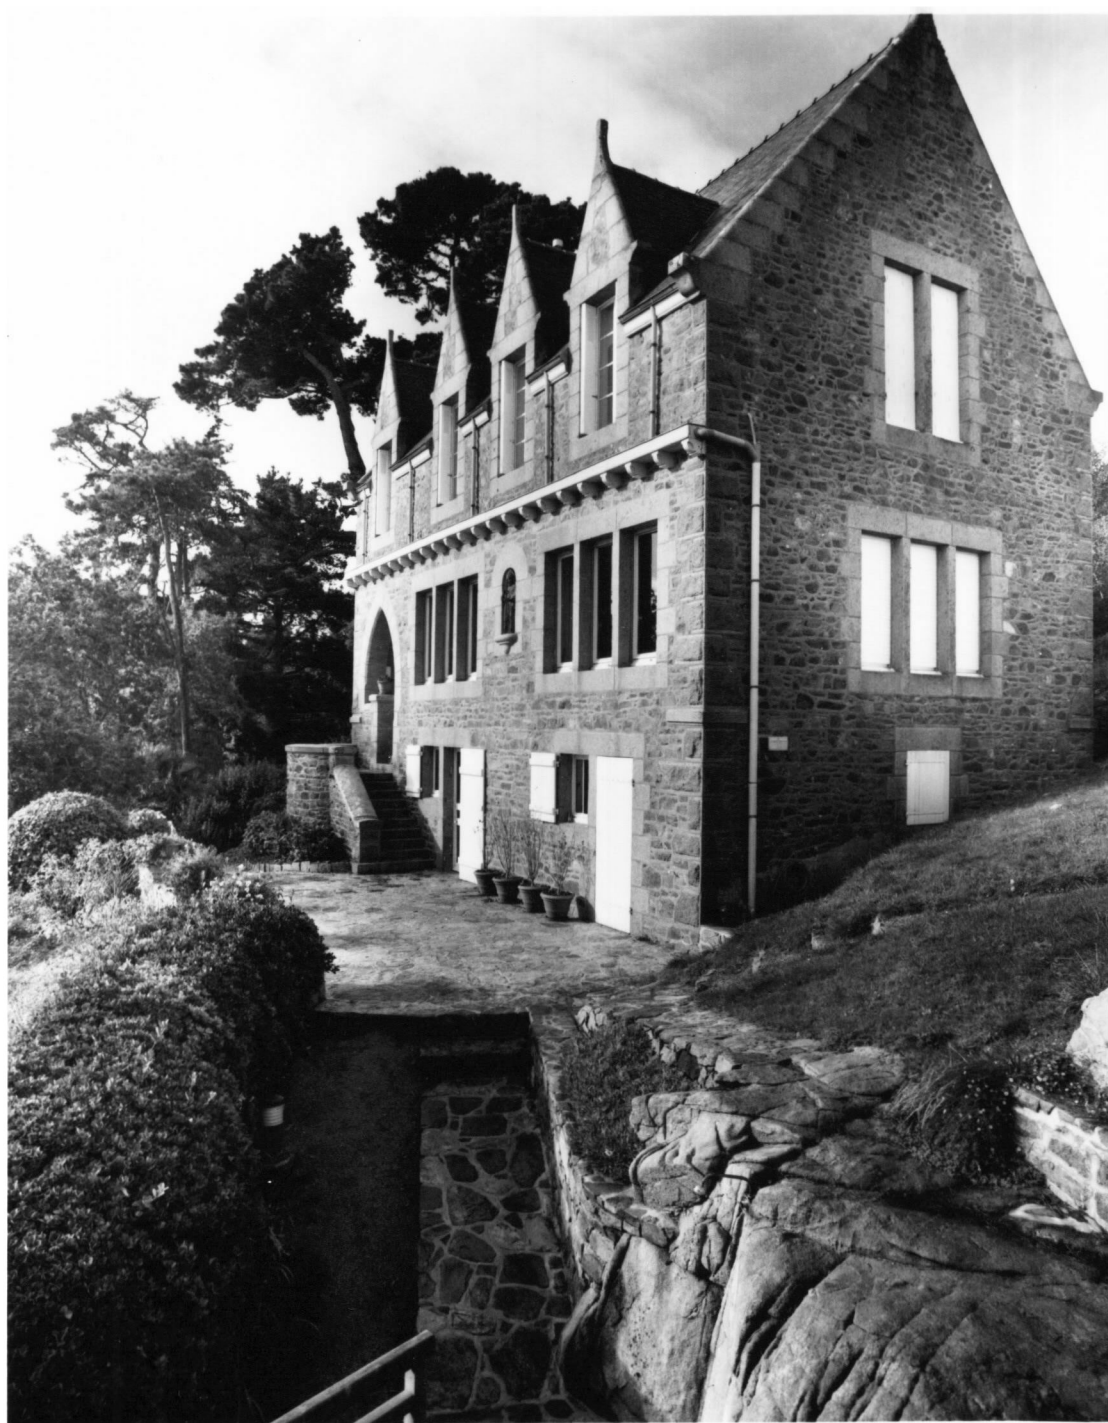002200667X
002200668XA

MAISON DE VILLEGATURE dite Ar Men Bras

Fig. 3 Elévation latérale gauche.

Phot. Inv. G. Artur

002200669X

