

Localisation : 22
Aire d'étude : Côte de Granit Rose
Commune : Trégastel
Lieu-dit : Sainte-Anne

Titre courant : **poste**
Dénomination : poste

Référence : IA22000320

Canton : Perros-Guirec

Cartographie : Lambert0 0170825 0441325

Cadastre : 1987 AI non cadastré

Protection :

Etat de conservation : détruit

Dossier de patrimoine de la villégiature établi en 1999 par Justome Elisabeth

(c) Inventaire général, 1999

HISTORIQUE

Datation : 3e quart 20e siècle. 1950 (daté par source) .

Auteur(s) :

Laloy Pierre-Jack ? (architecte)
(attribution par travaux historiques).

Commentaire : Jusqu'en 1902, date de l'inauguration de la première poste (rue du Général-de-Gaulle) , Trégastel dépendait de la poste de Perros-Guirec puis de celle de Lannion. En 1934, la municipalité projette de construire un nouveau bureau de poste à l'angle de la route en corniche et du Boulevard du Coz-Pors, mais le projet est interrompu par la guerre. C'est en 1950 que débute le nouveau chantier, sur l'emplacement prévu, suivant les plans de l'architecte des Postes et Télégraphes Pierre-Jack Laloy. L'établissement de style néo-breton est inauguré en 1952. Il est détruit en 1987, date à laquelle est édifié au même emplacement une nouvelle poste.

DESCRIPTION

SITUATION : en ville

MATERIAUX

Gros oeuvre : granite ; moellon ; enduit
Couverture : ardoise

STRUCTURE

Vaisseaux et étages : 1 étage carré

COUVERTURE : toit à longs pans ; pignon découvert

Localisation : 22 - Trégastel

Réf. : IA22000320

Lieu-dit : Sainte-Anne

Titre courant : poste

Dénomination : poste

COMMENTAIRE DESCRIPTIF

Edifice de plan massé couvert d'un toit à longs pans, et pignon asymétrique en façade. Murs enduits, granite apparent sur les chaînes d'angles, les entourages et couvrements de baies (linteaux et plein-cintre de la porte d'accès) ainsi que le soubassement. Les murs sont talutés.

DOCUMENTATION

Archives

- A.D. Côtes-d'Armor. Projet de construction d'une nouvelle poste à l'angle de la route de la Corniche et du Boulevard : 2 O 353/1 (1934-1935).
- A.D. Côtes-d'Armor. Expropriation de terrain pour square Sainte-Anne et bureau de poste (1936-1942) et acquisitions de l'immeuble Geffroy pour la construction d'une nouvelle poste et d'un square : 2 O 353/4 (1938).

Documents figurés

- **Trégastel, construction d'un bureau de poste**, plans, élévations, par Pierre-Jack Laloy, 10 octobre 1950 (A.D. Ille-et-Vilaine : 106 J 157) (cf. Doc. 1 à 8).
- Hôtel des Postes de Trégastel, carte postale. In : MAZE, Emmanuel. *Trégastel, le passé retrouvé*. S.l. : Le passé retrouvé, 1994, p. 129.


Bibliographie

- **Mise au jour de références régionales dans l'architecture de quelques types d'équipements publics**. Nantes : rapport dactylographié du Centre de Recherches Méthodologiques d'Architecture et d'aménagement, 1984, 147 p, p. 47.

TABLE DES ILLUSTRATIONS

Pl. I	Plan de situation, d'après la plan cadastral de 1987, section AI, 1/1000 ^e , réduit.	
Doc. 1	Trégastel, construction d'un bureau de poste, plan d'ensemble , par Pierre-Jack Laloy, 10 octobre 1950 (A.D. Ille-et-Vilaine : 106 J 157).	02 22 0160 XB
Doc. 2	Trégastel, construction d'un bureau de poste, façade principale , par Pierre-Jack Laloy, 10 octobre 1950 (A.D. Ille-et-Vilaine : 106 J 157).	02 22 0156 XB
Doc. 3	Trégastel, construction d'un bureau de poste, façade ouest , par Pierre-Jack Laloy, 10 octobre 1950 (A.D. Ille-et-Vilaine : 106 J 157).	02 22 0157 XB
Doc. 4	Trégastel, construction d'un bureau de poste, façade nord , par Pierre-Jack Laloy, 10 octobre 1950 (A.D. Ille-et-Vilaine : 106 J 157).	02 22 0158 XB
Doc. 5	Trégastel, construction d'un bureau de poste, façade est , par Pierre-Jack Laloy, 10 octobre 1950 (A.D. Ille-et-Vilaine : 106 J 157).	02 22 0159 XB
Doc. 6	Trégastel, construction d'un bureau de poste, sous-sol , par Pierre-Jack Laloy, 10 octobre 1950 (A.D. Ille-et-Vilaine : 106 J 157).	02 22 0161 XB
Doc. 7	Trégastel, construction d'un bureau de poste, rez-de-chaussée , par Pierre-Jack Laloy, 10 octobre 1950 (A.D. Ille-et-Vilaine : 106 J 157).	02 22 0162 XB
Doc. 8	Trégastel, construction d'un bureau de poste, premier étage , par Pierre-Jack Laloy, 10 octobre 1950 (A.D. Ille-et-Vilaine : 106 J 157).	02 22 0163 XB

Pl. I Plan de situation, d'après le plan cadastral de 1987, section AI, 1/1000^e,
réduit.

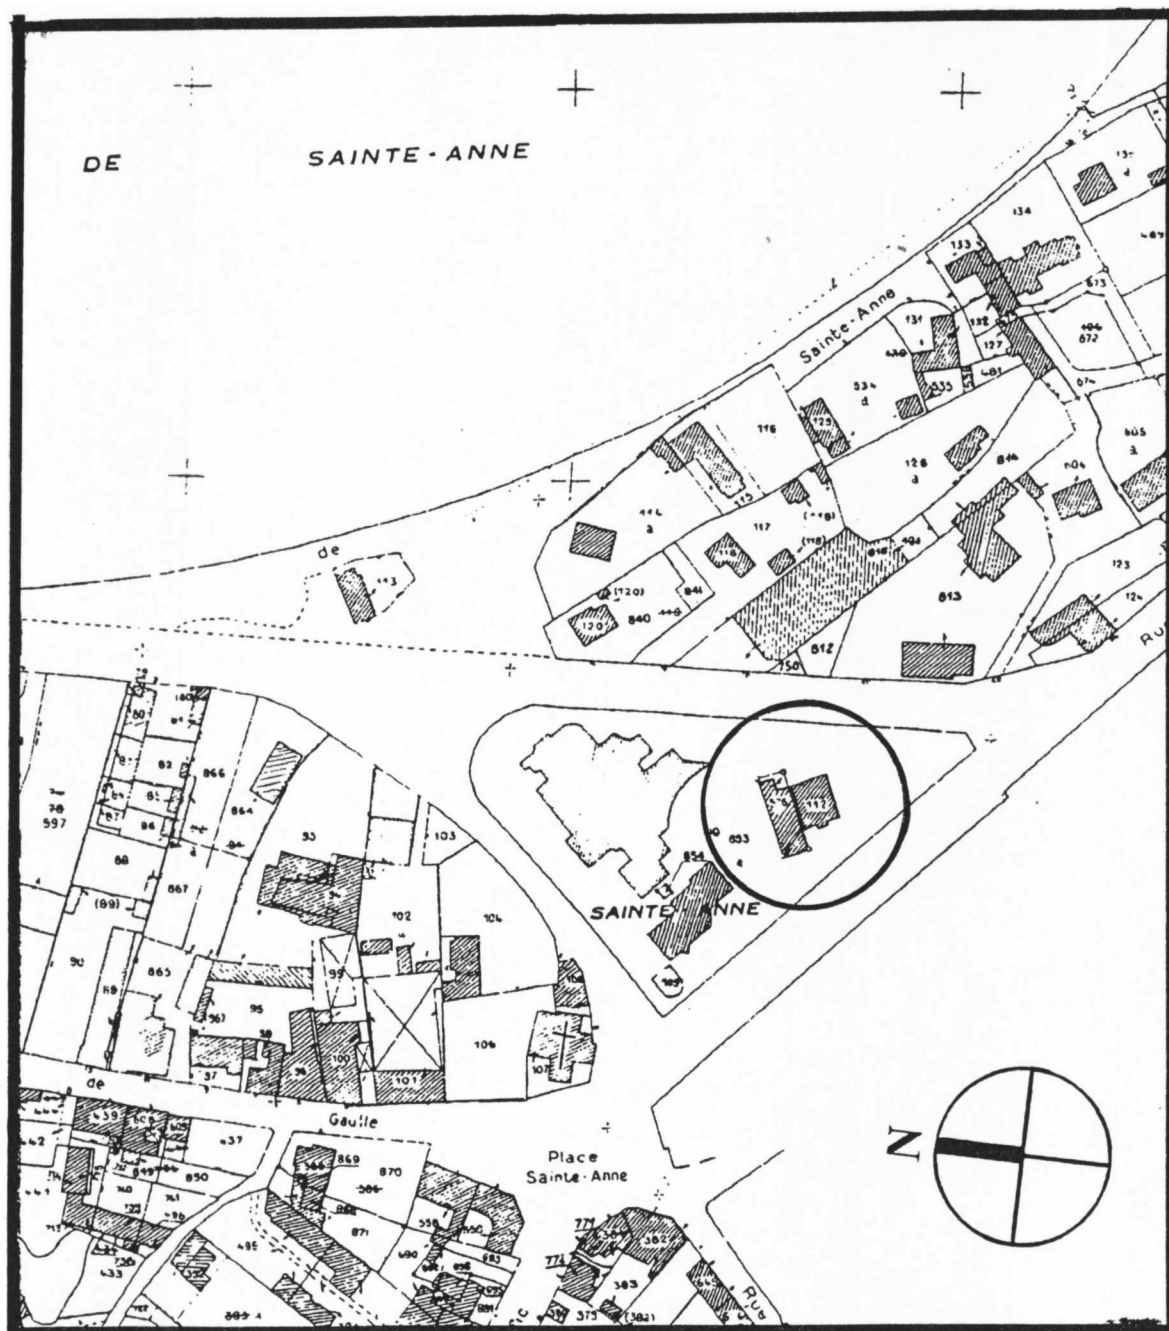


POSTE

Doc. 1 Trégastel, construction d'un bureau de poste, plan d'ensemble, par Pierre-Jack Laloy, 10 octobre 1950 (A.D. Ille-et-Vilaine : 106 J 157).


Repro. Inv. G. Artur

022200160XB

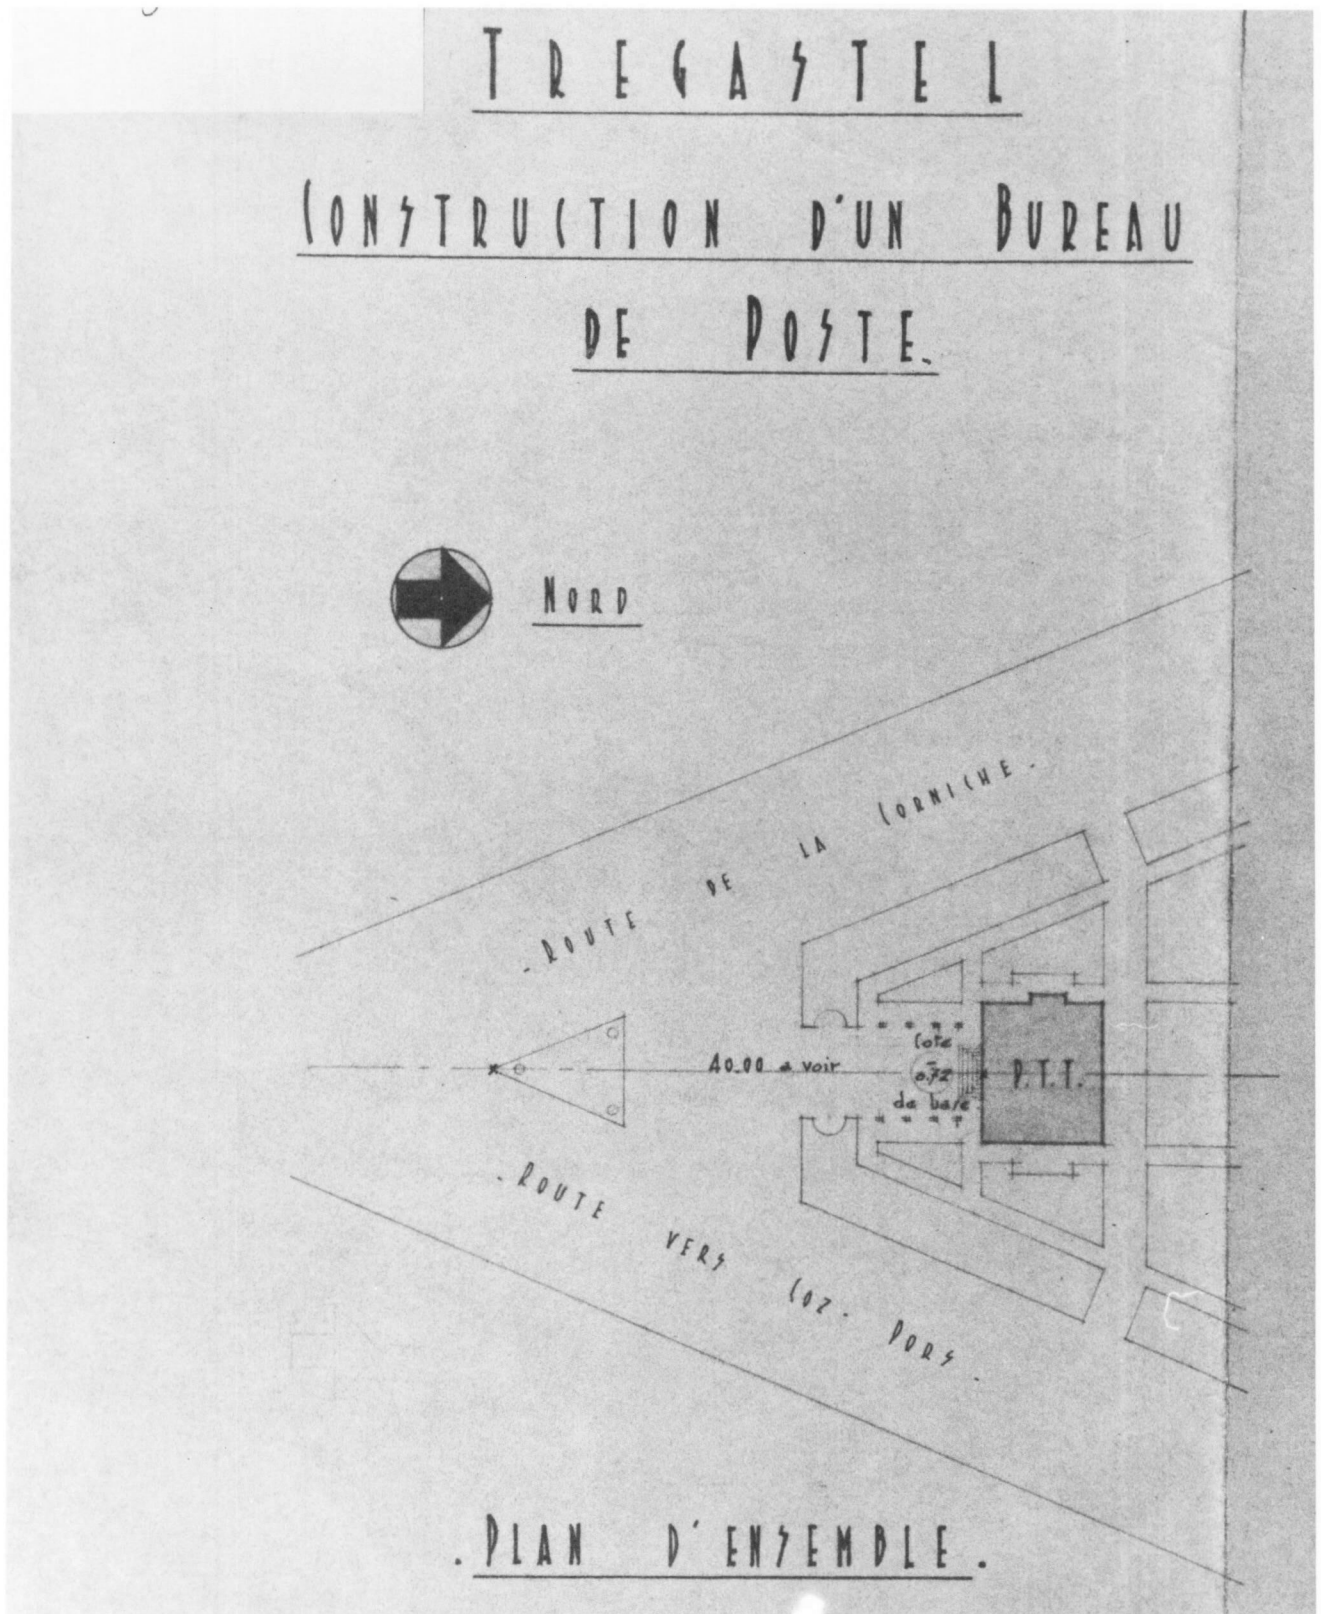

Doc. 2 Trégastel, construction d'un bureau de poste, façade principale, par Pierre-Jack Laloy, 10 octobre 1950 (A.D. Ille-et-Vilaine : 106 J 157).

022200156XB

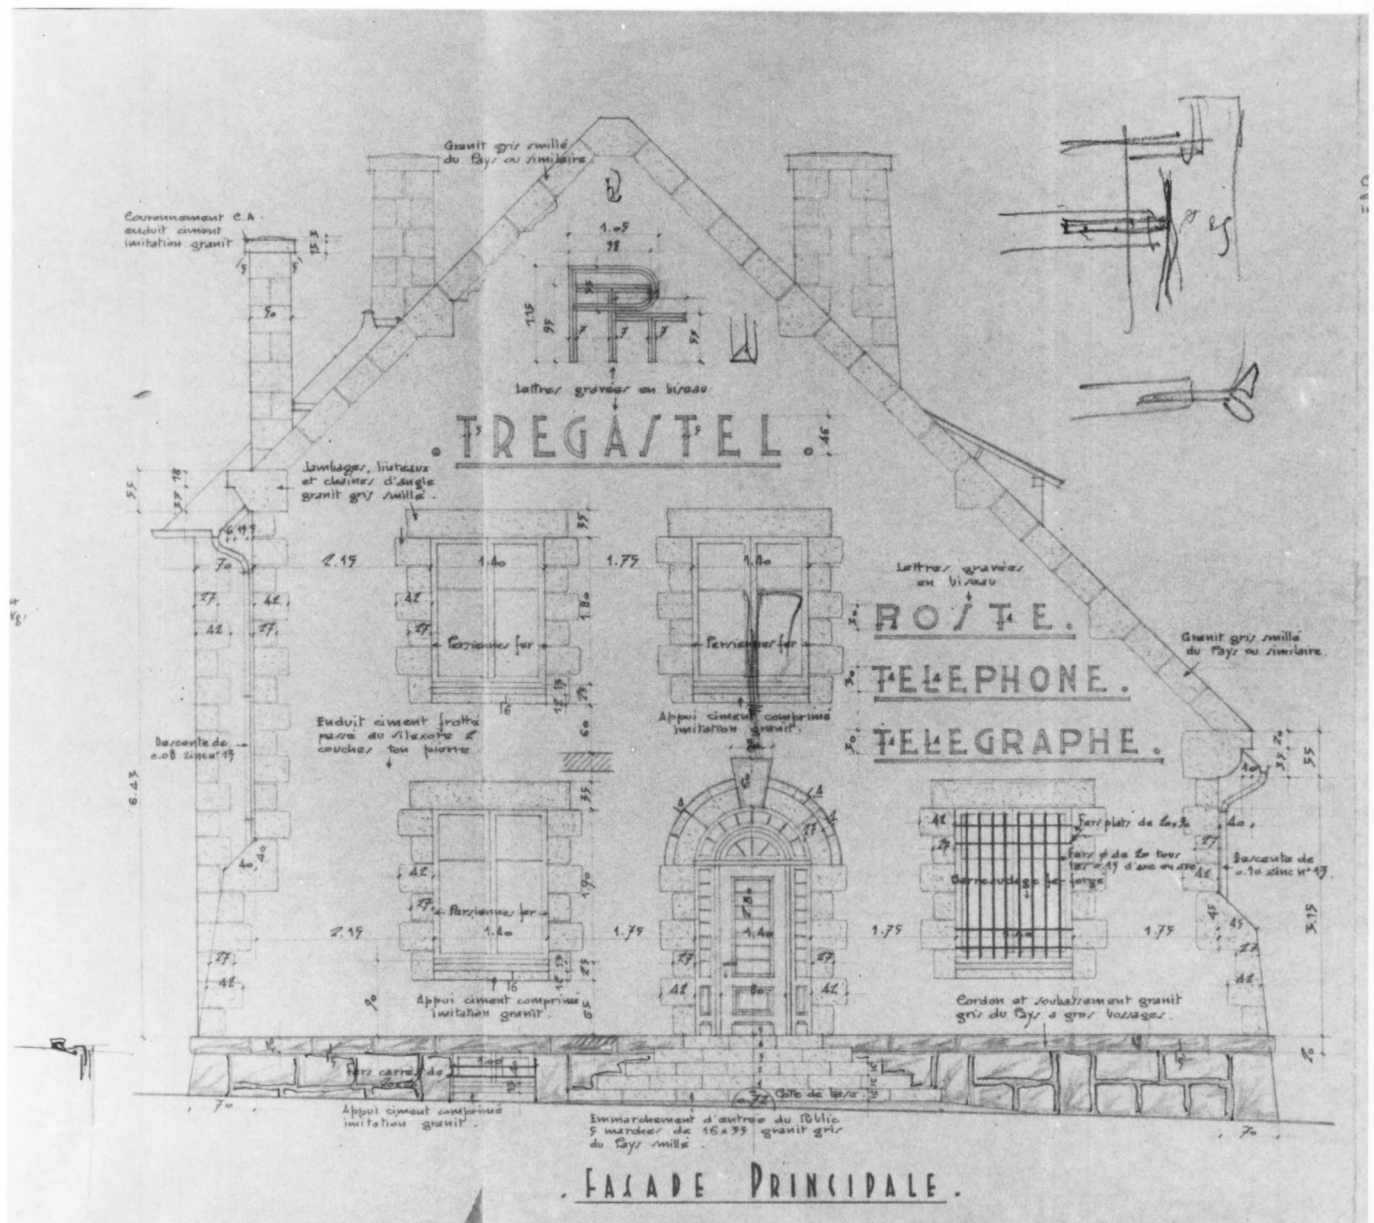


POSTE

Doc. 3 Trégastel, construction d'un bureau de poste, façade ouest, par Pierre-Jack Laloy, 10 octobre 1950 (A.D. Ille-et-Vilaine : 106 J 157).

Repro. Inv. G. Artur

022200157XB

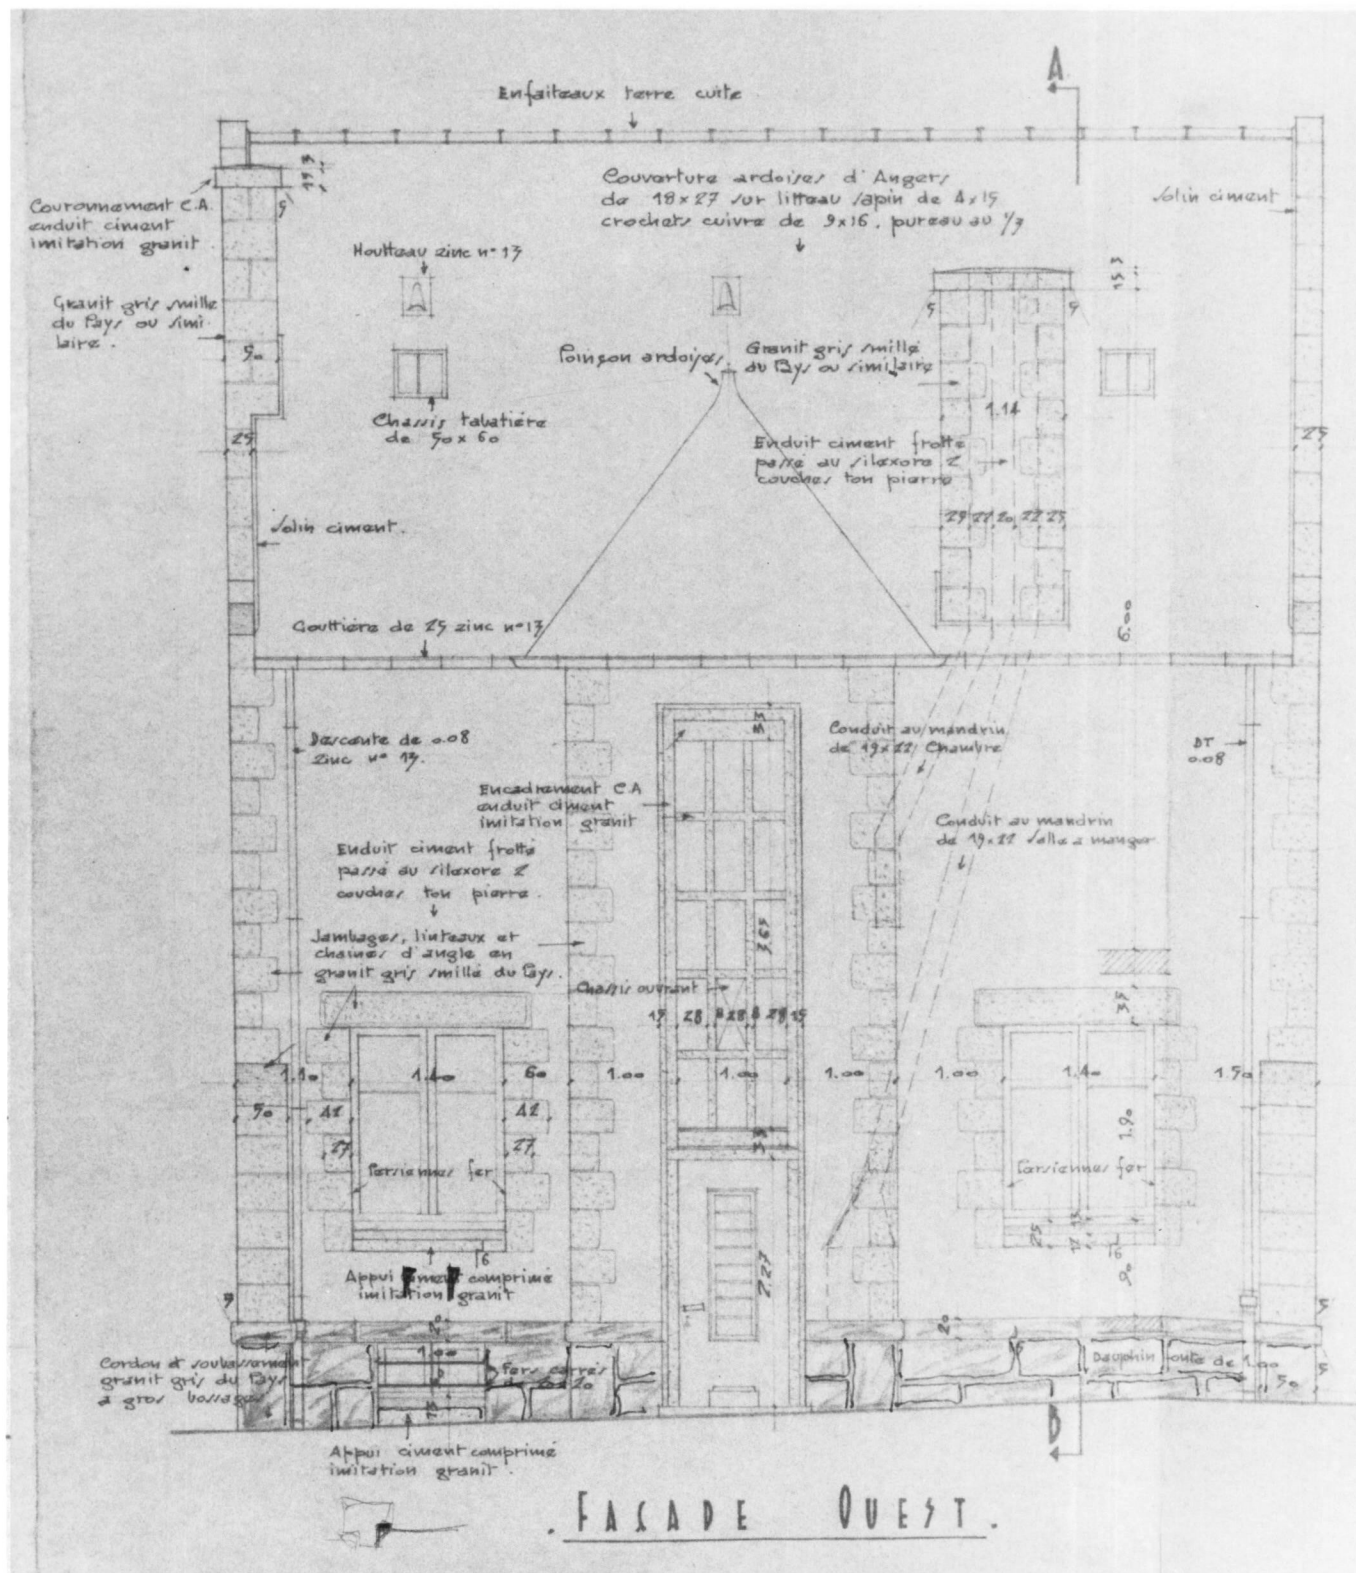


POSTE

Doc. 4 Trégastel, construction d'un bureau de poste, façade nord, par Pierre-Jack Laloy, 10 octobre 1950 (A.D. Ille-et-Vilaine : 106 J 157).

Repro. Inv. G. Artur

022200158XB

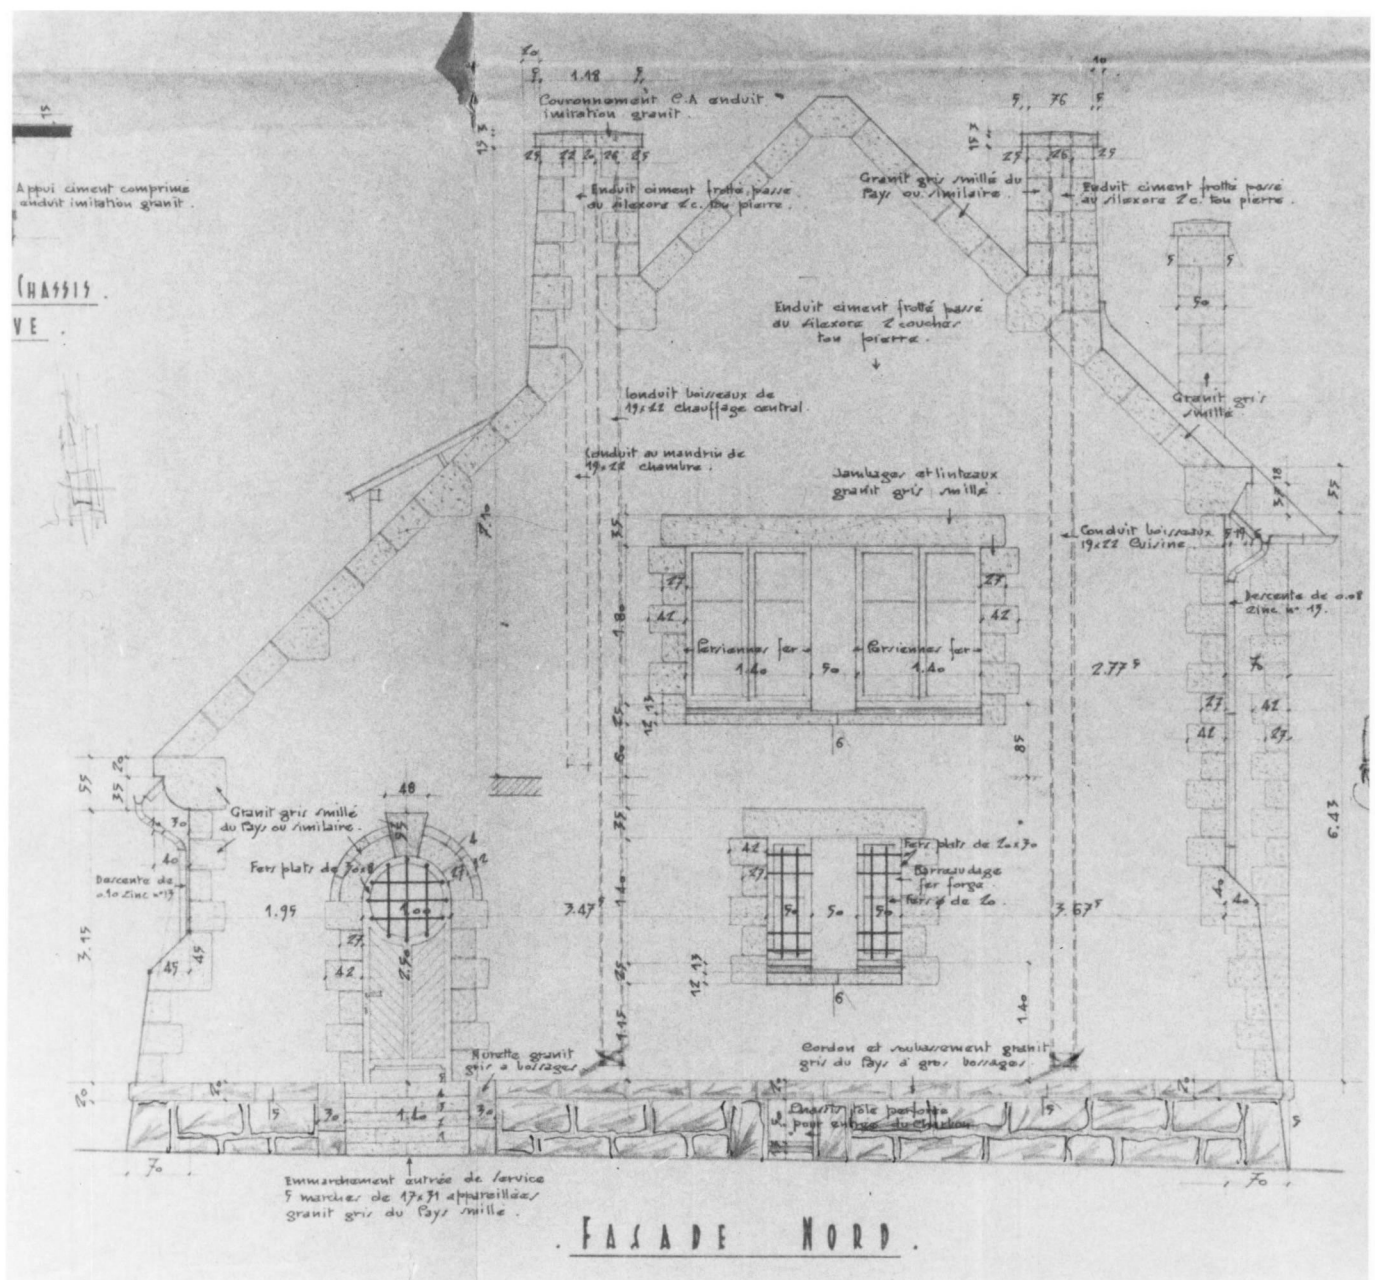


POSTE

Doc. 5 Trégastel, construction d'un bureau de poste, façade est, par Pierre-Jack Laloy, 10 octobre 1950 (A.D. Ille-et-Vilaine : 106 J 157).

Repro. Inv. G. Artur

022200159XB

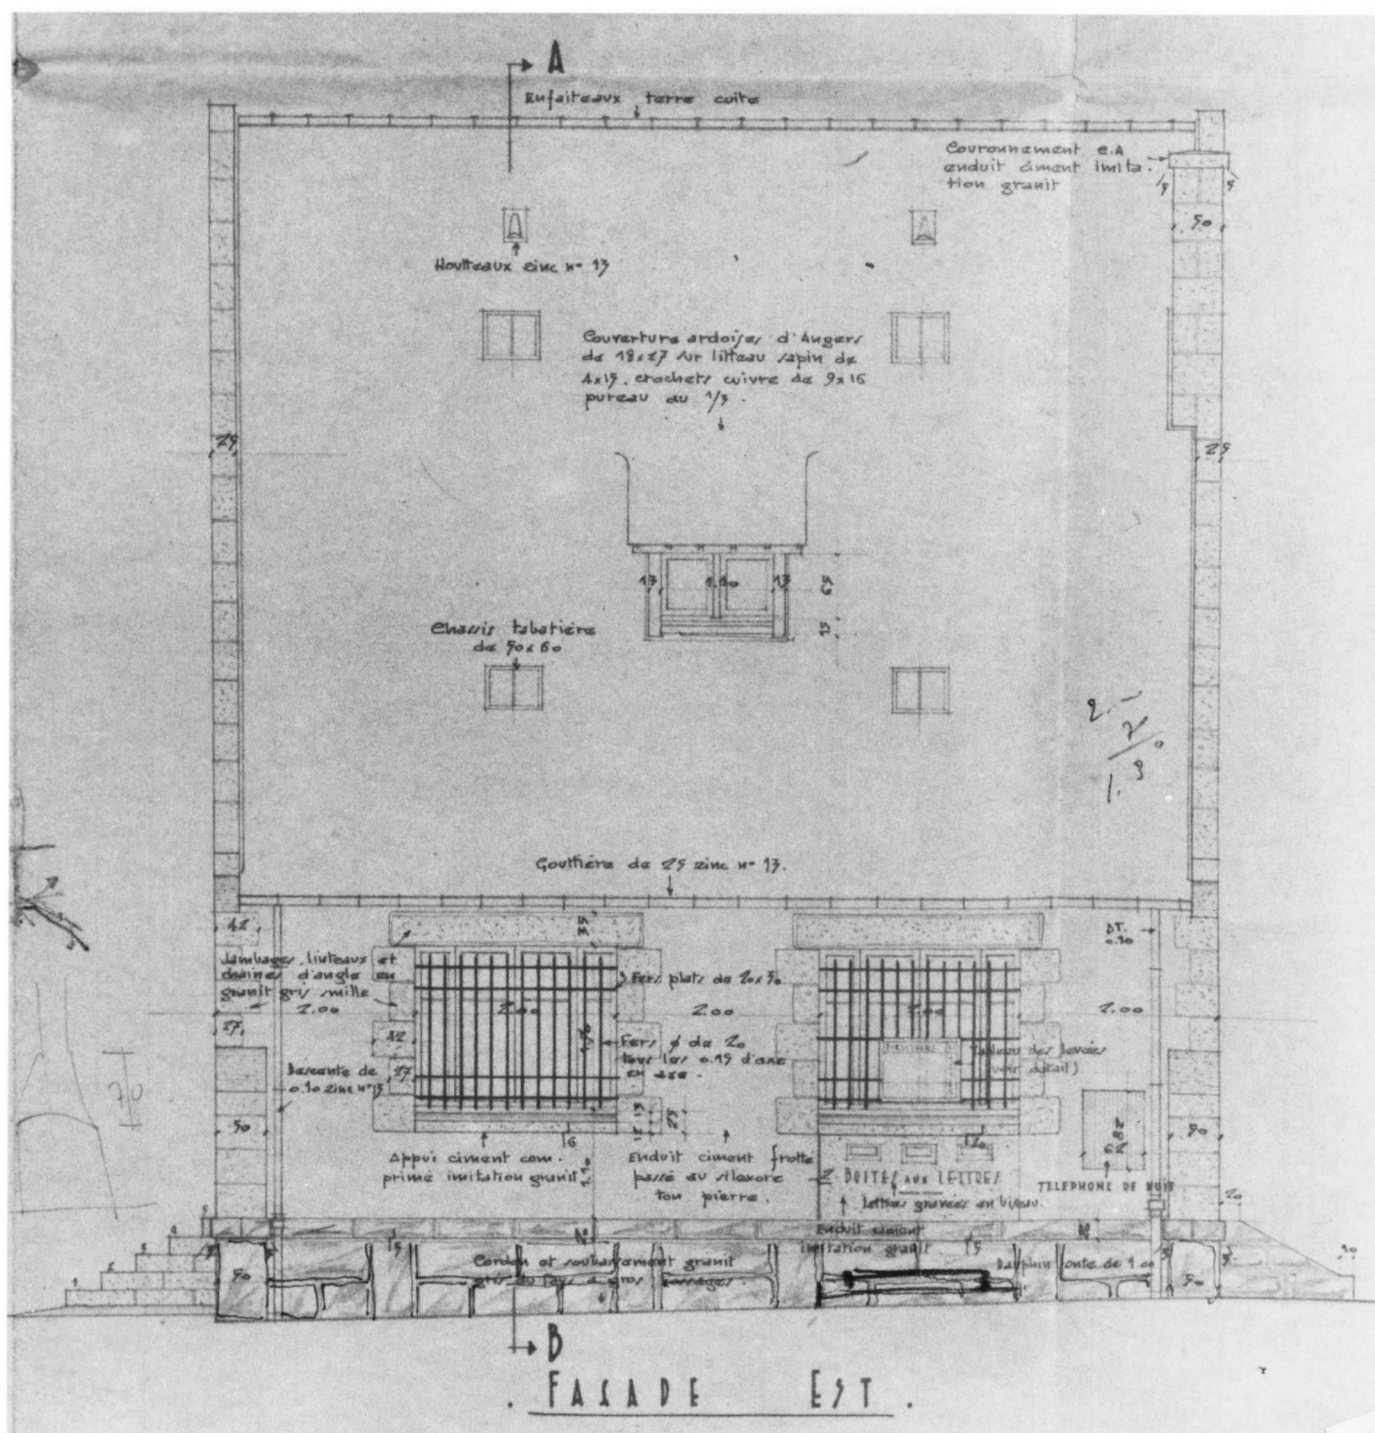


POSTE

Doc. 6 Trégastel, construction d'un bureau de poste, sous-sol, par Pierre-Jack Laloy, 10 octobre 1950 (A.D. Ille-et-Vilaine : 106 J 157).

Repro. Inv. G. Artur

022200161XB

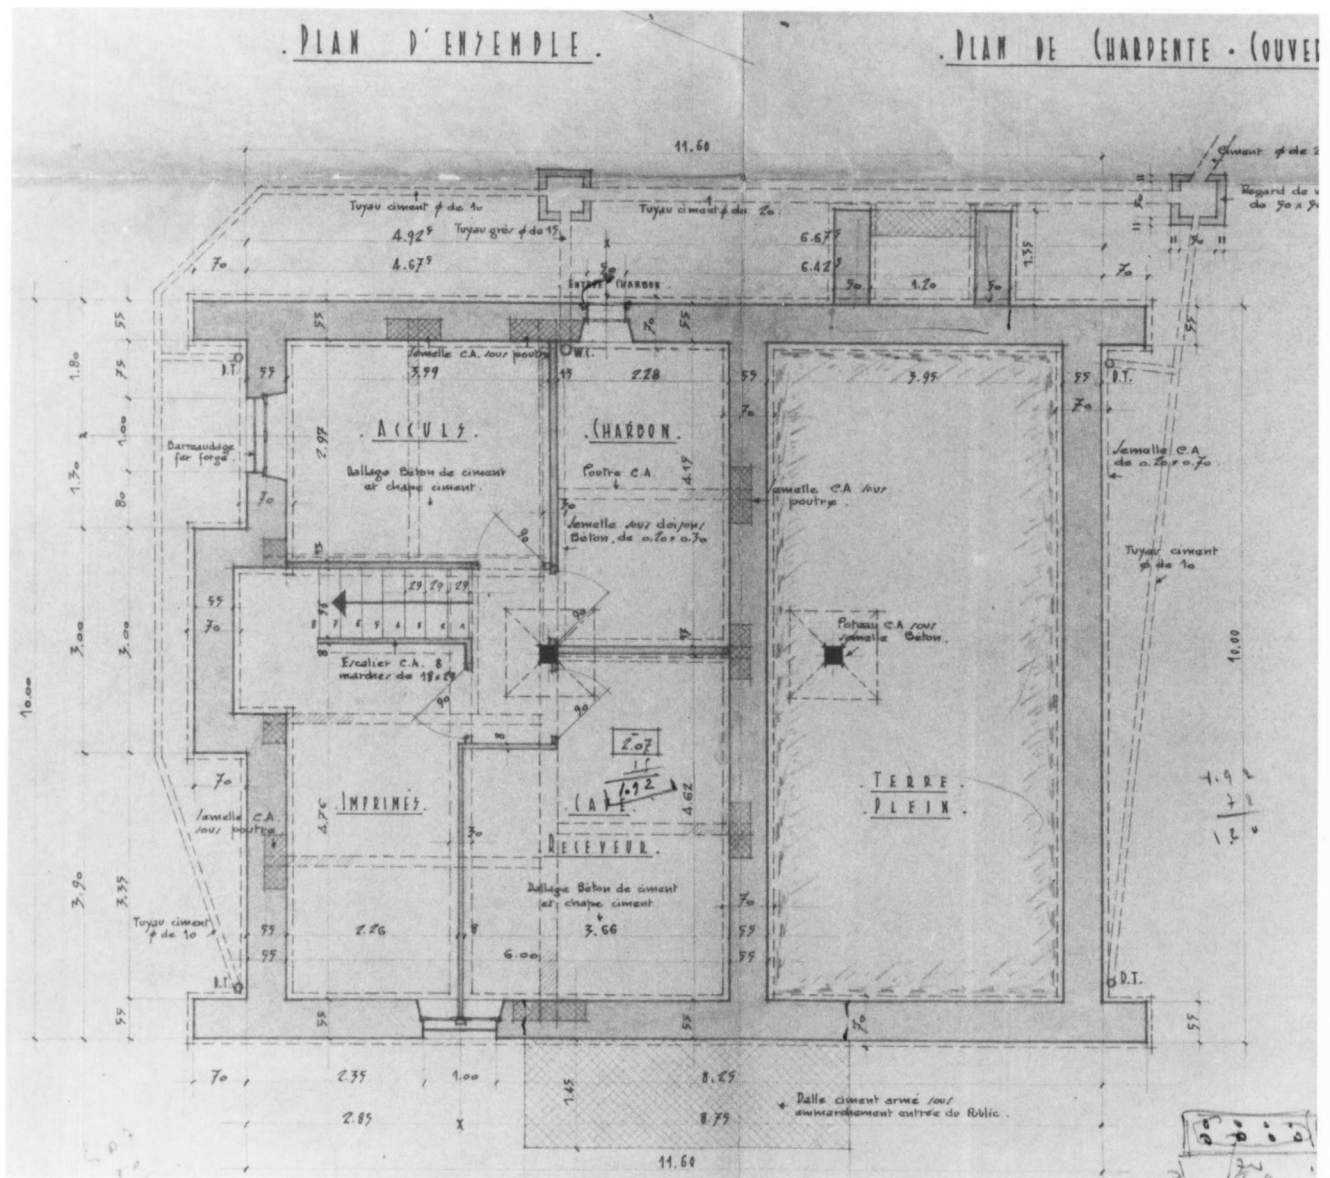

POSTE

Doc. 7 Trégastel, construction d'un bureau de poste, rez-de-chaussée, par Pierre-Jack Laloy, 10 octobre 1950 (A.D. Ille-et-Vilaine : 106 J 157).

Repro. Inv. G. Artur

022200162XB

