

Localisation : 22
Aire d'étude : Côte de Granit Rose
Commune : Pleumeur-Bodou
Lieu-dit : le Bourg

Titre courant : **mairie et poste**
Dénomination : mairie , poste
Destinations : mairie

Référence : IA22000372

Canton : Perros-Guirec

Cartographie : Lambert0 0169925 0435450

Cadastre : 1962 AH

Statut juridique : propriété publique

Protection :

Dossier de patrimoine de la villégiature établi en 2000 par Justome Elisabeth

(c) Inventaire général, 2000

HISTORIQUE

Datation : 2e quart 20e siècle. (daté par travaux historiques) .

Auteur(s) :

Jaegher Jules de ? (architecte)
(attribution par source).

Commentaire : Edifice construit entre 1936 et 1938 par l'architecte Jules De Jaegher, installé à Lannion. L'édifice, qui à l'origine comprend un espace pour la mairie et un autre pour le bureau de poste, est construit au centre de la commune, en face de l'église paroissiale.

DESCRIPTION

SITUATION : en ville

MATERIAUX

Gros oeuvre : granite ; moellon ; enduit
Couverture : ardoise

STRUCTURE

Vaisseaux et étages : étage de comble

COUVERTURE : toit à longs pans ; noue ; pignon découvert ; croupe

COMMENTAIRE DESCRIPTIF

Edifice qui présente une avancée centrale avec un mur-pignon en façade et un étage de comble, et dont le faite

Localisation : 22 - Pleumeur-Bodou

Réf. : IA22000372

Lieu-dit : le Bourg

Titre courant : mairie et poste

Dénomination : mairie , poste

du toit est largement plus élevé que celui des corps latéraux en rez-de-chaussée. Les murs sont enduits, mais la base de l'édifice présente quelques assises en granite gris. Les baies sont rectangulaires, seules les baies des porches dans-oeuvre avec mur taluté sont cintrées.

DOCUMENTATION

Archives

- A.D. Côtes-d'Armor. Bâtiments communaux, mairie : 2 O 198/1 (1877-1938).


TABLE DES ILLUSTRATIONS

Pl.I Plan-masse et de situation, d'après le plan cadastral de
1962, section AH, n° 129, 1/1000^e, réduit.

Fig. 1 Elévation antérieure

01 22 0223 X

Pl.I Plan-masse et de situation, d'après le plan cadastral de 1962, section AH, n° 129, 1/1000^e, réduit.

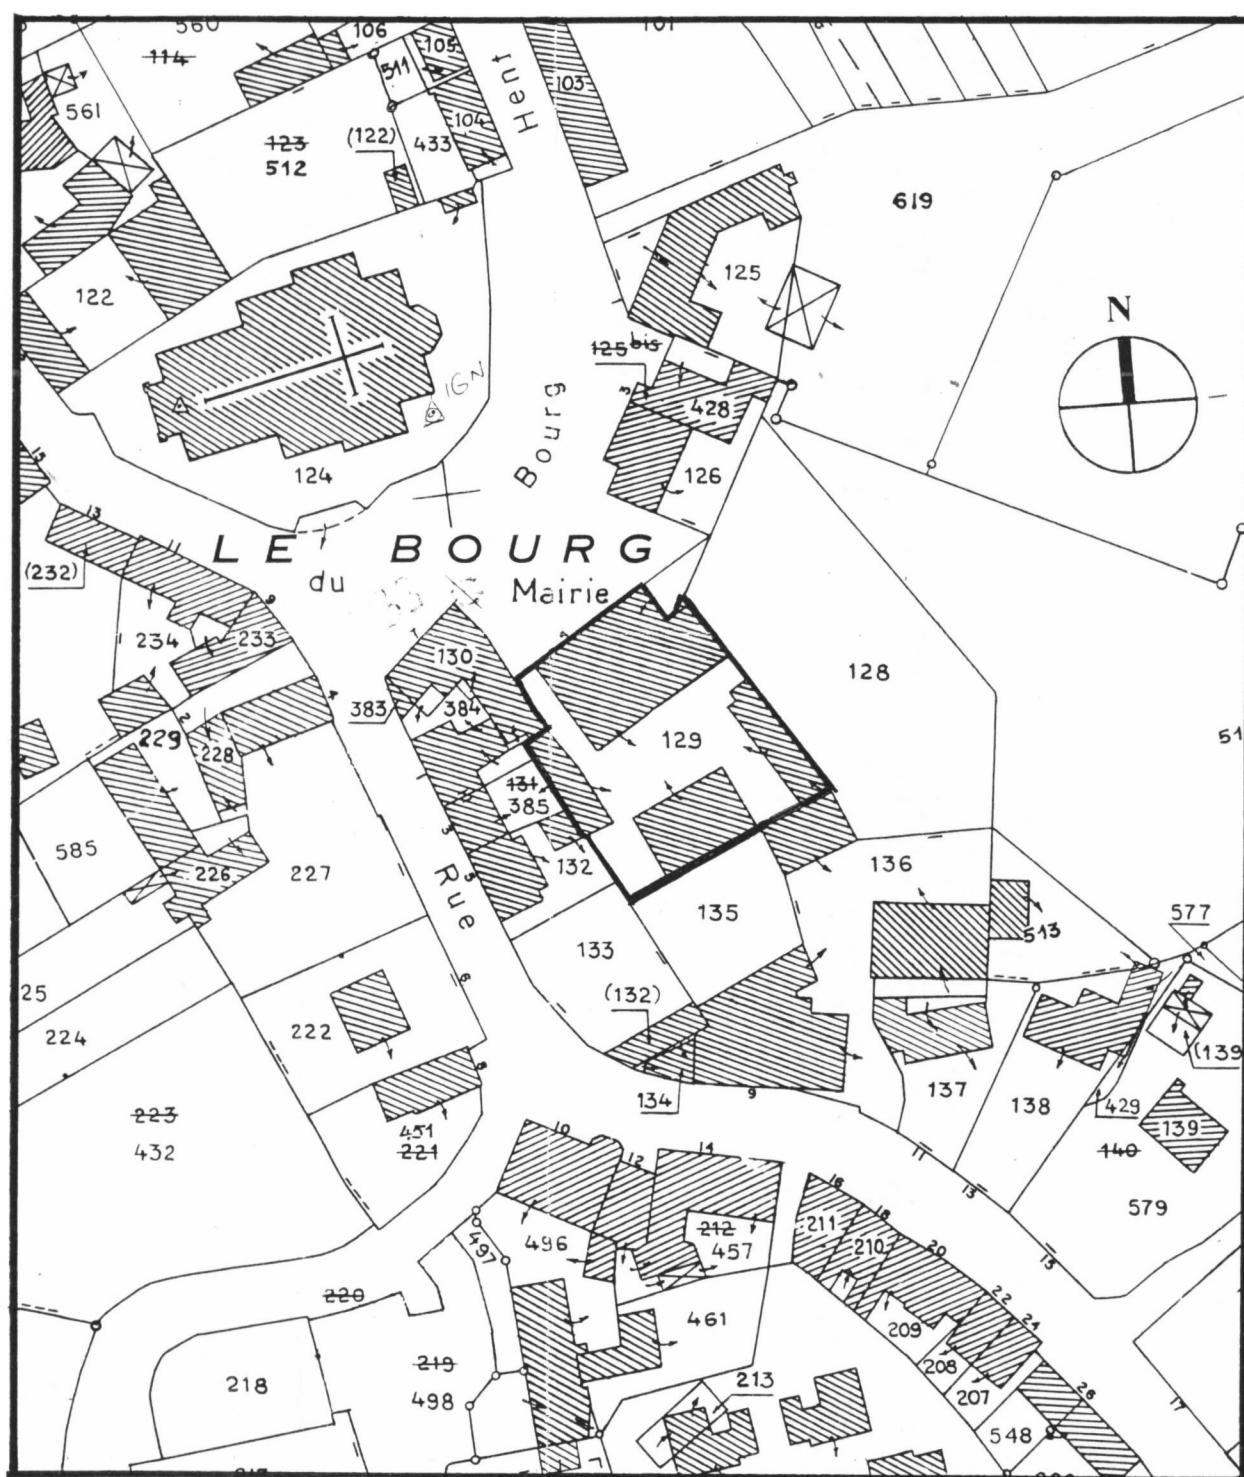

MAIRIE et POSTE

Fig. 1 Elévation antérieure.

Phot. Inv. G. Artur

012200223X

