
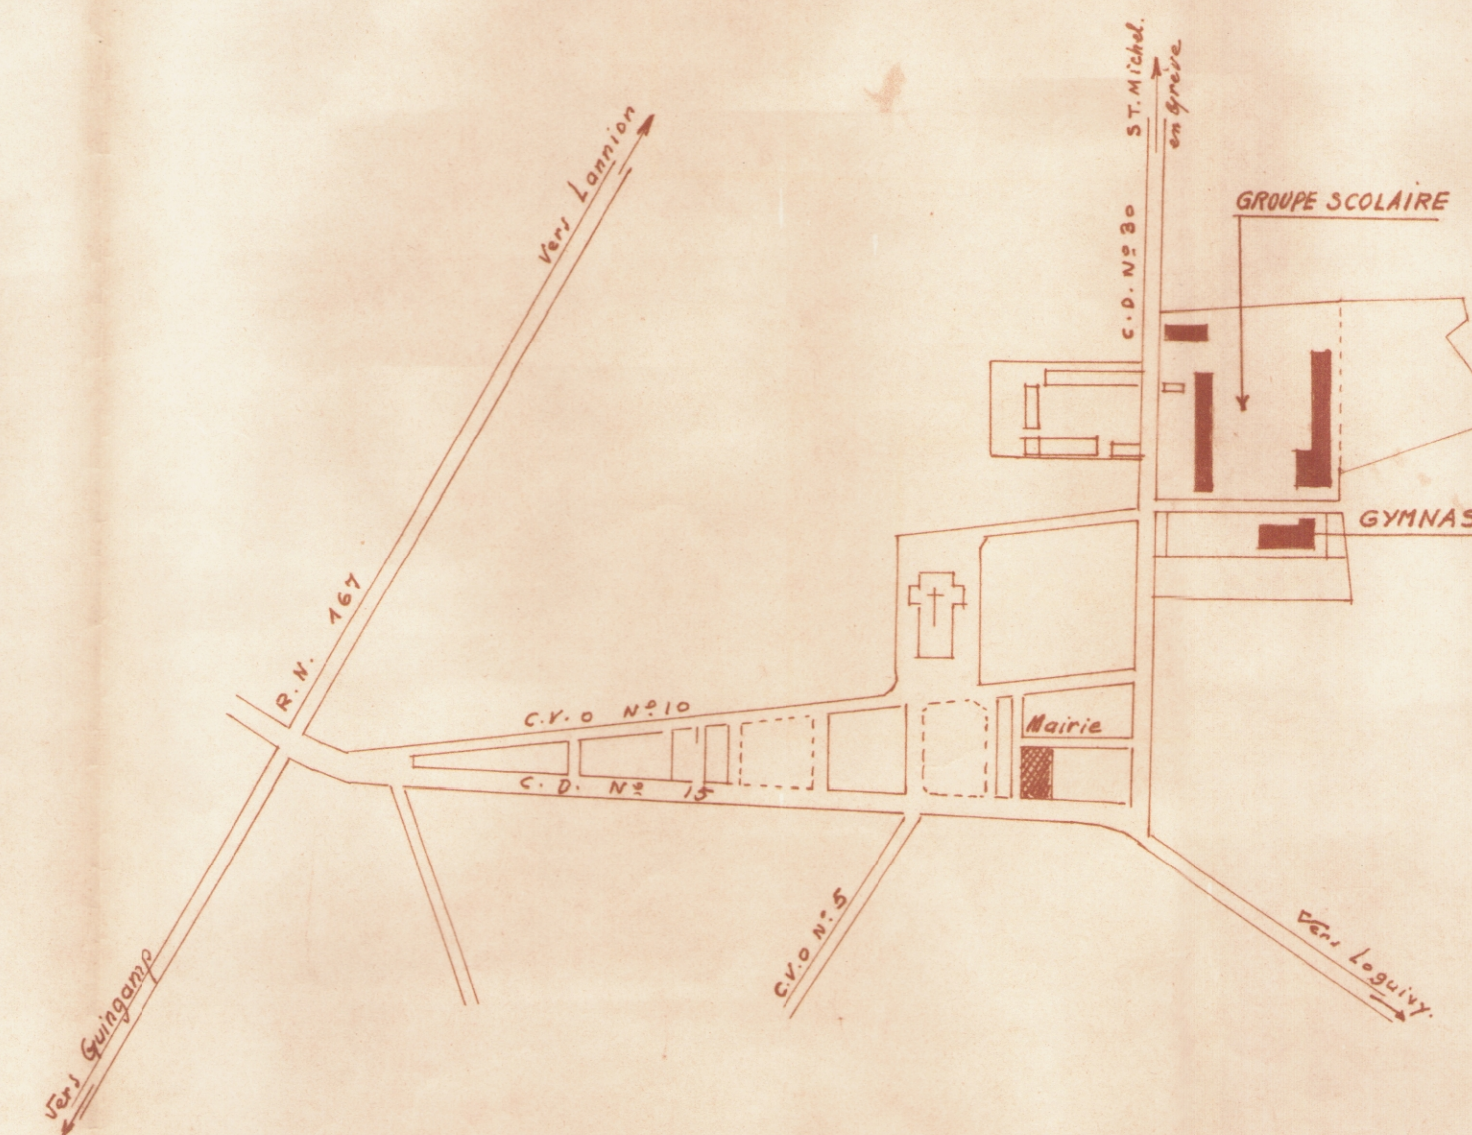


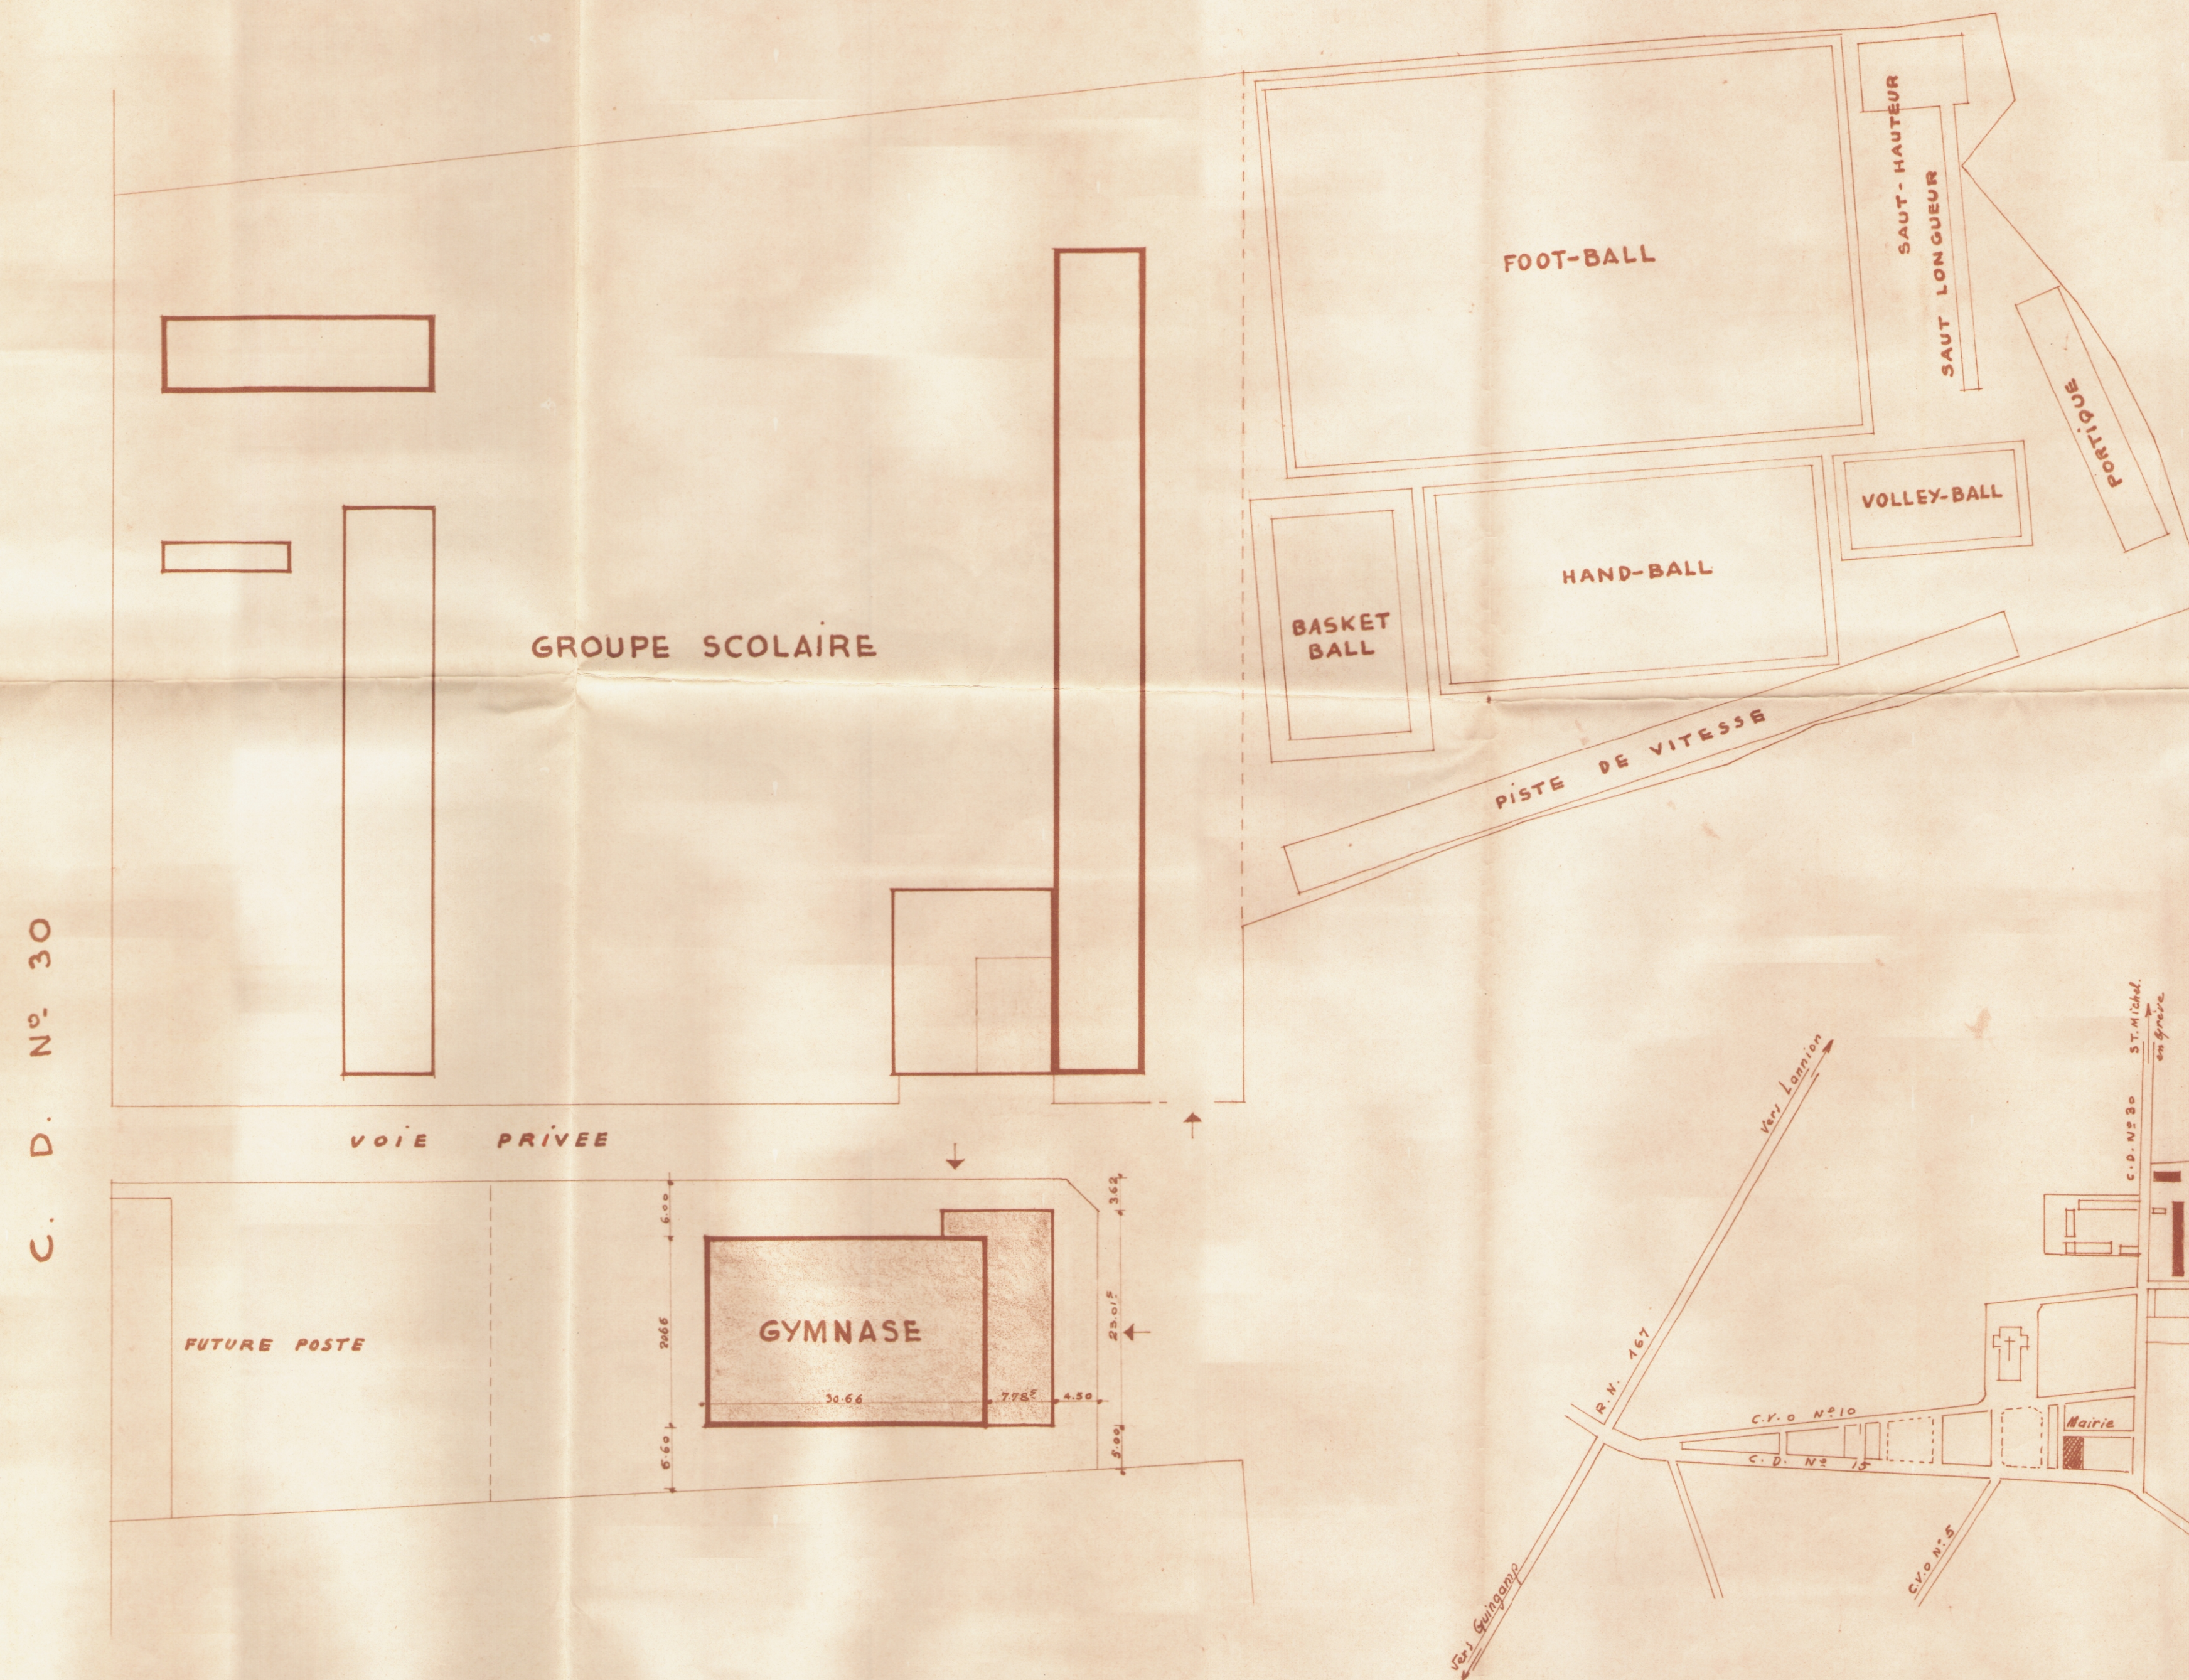

PLAN DE SITUATION

1
COMMUNE DE BEGARD
GYMNASE
PLAN MASSE
PLAN DE SITUATION

JCM: D. 01 P.M.

DRESSE PAR J. BOUDET
ARCHITECTE D.P.L.G.
LANNION LE 13. 6. 64