




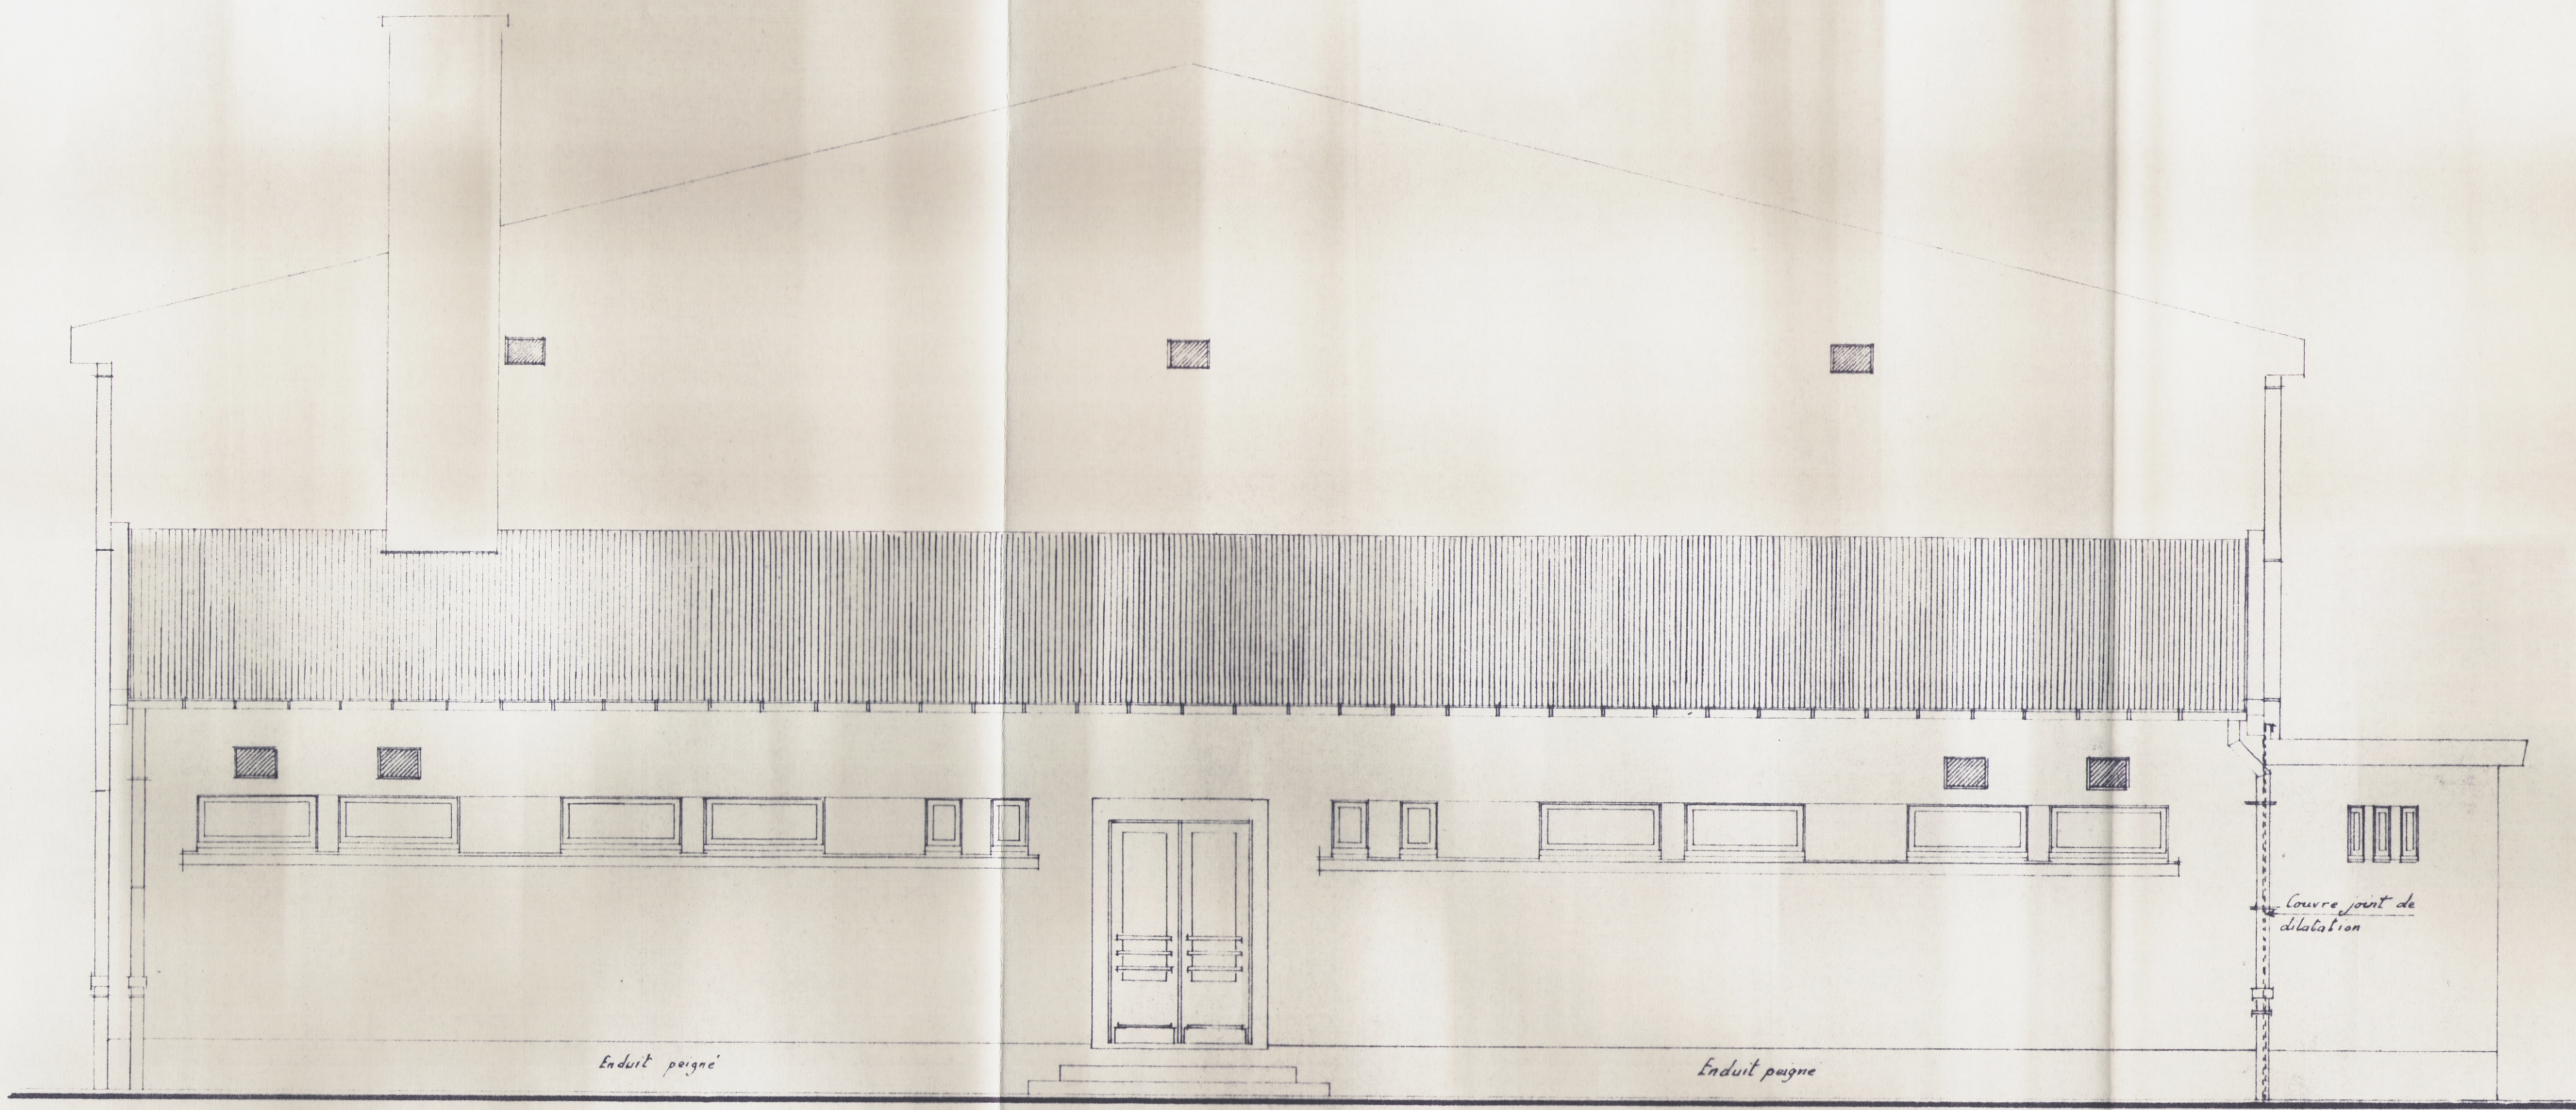


- FAÇADE NORD -

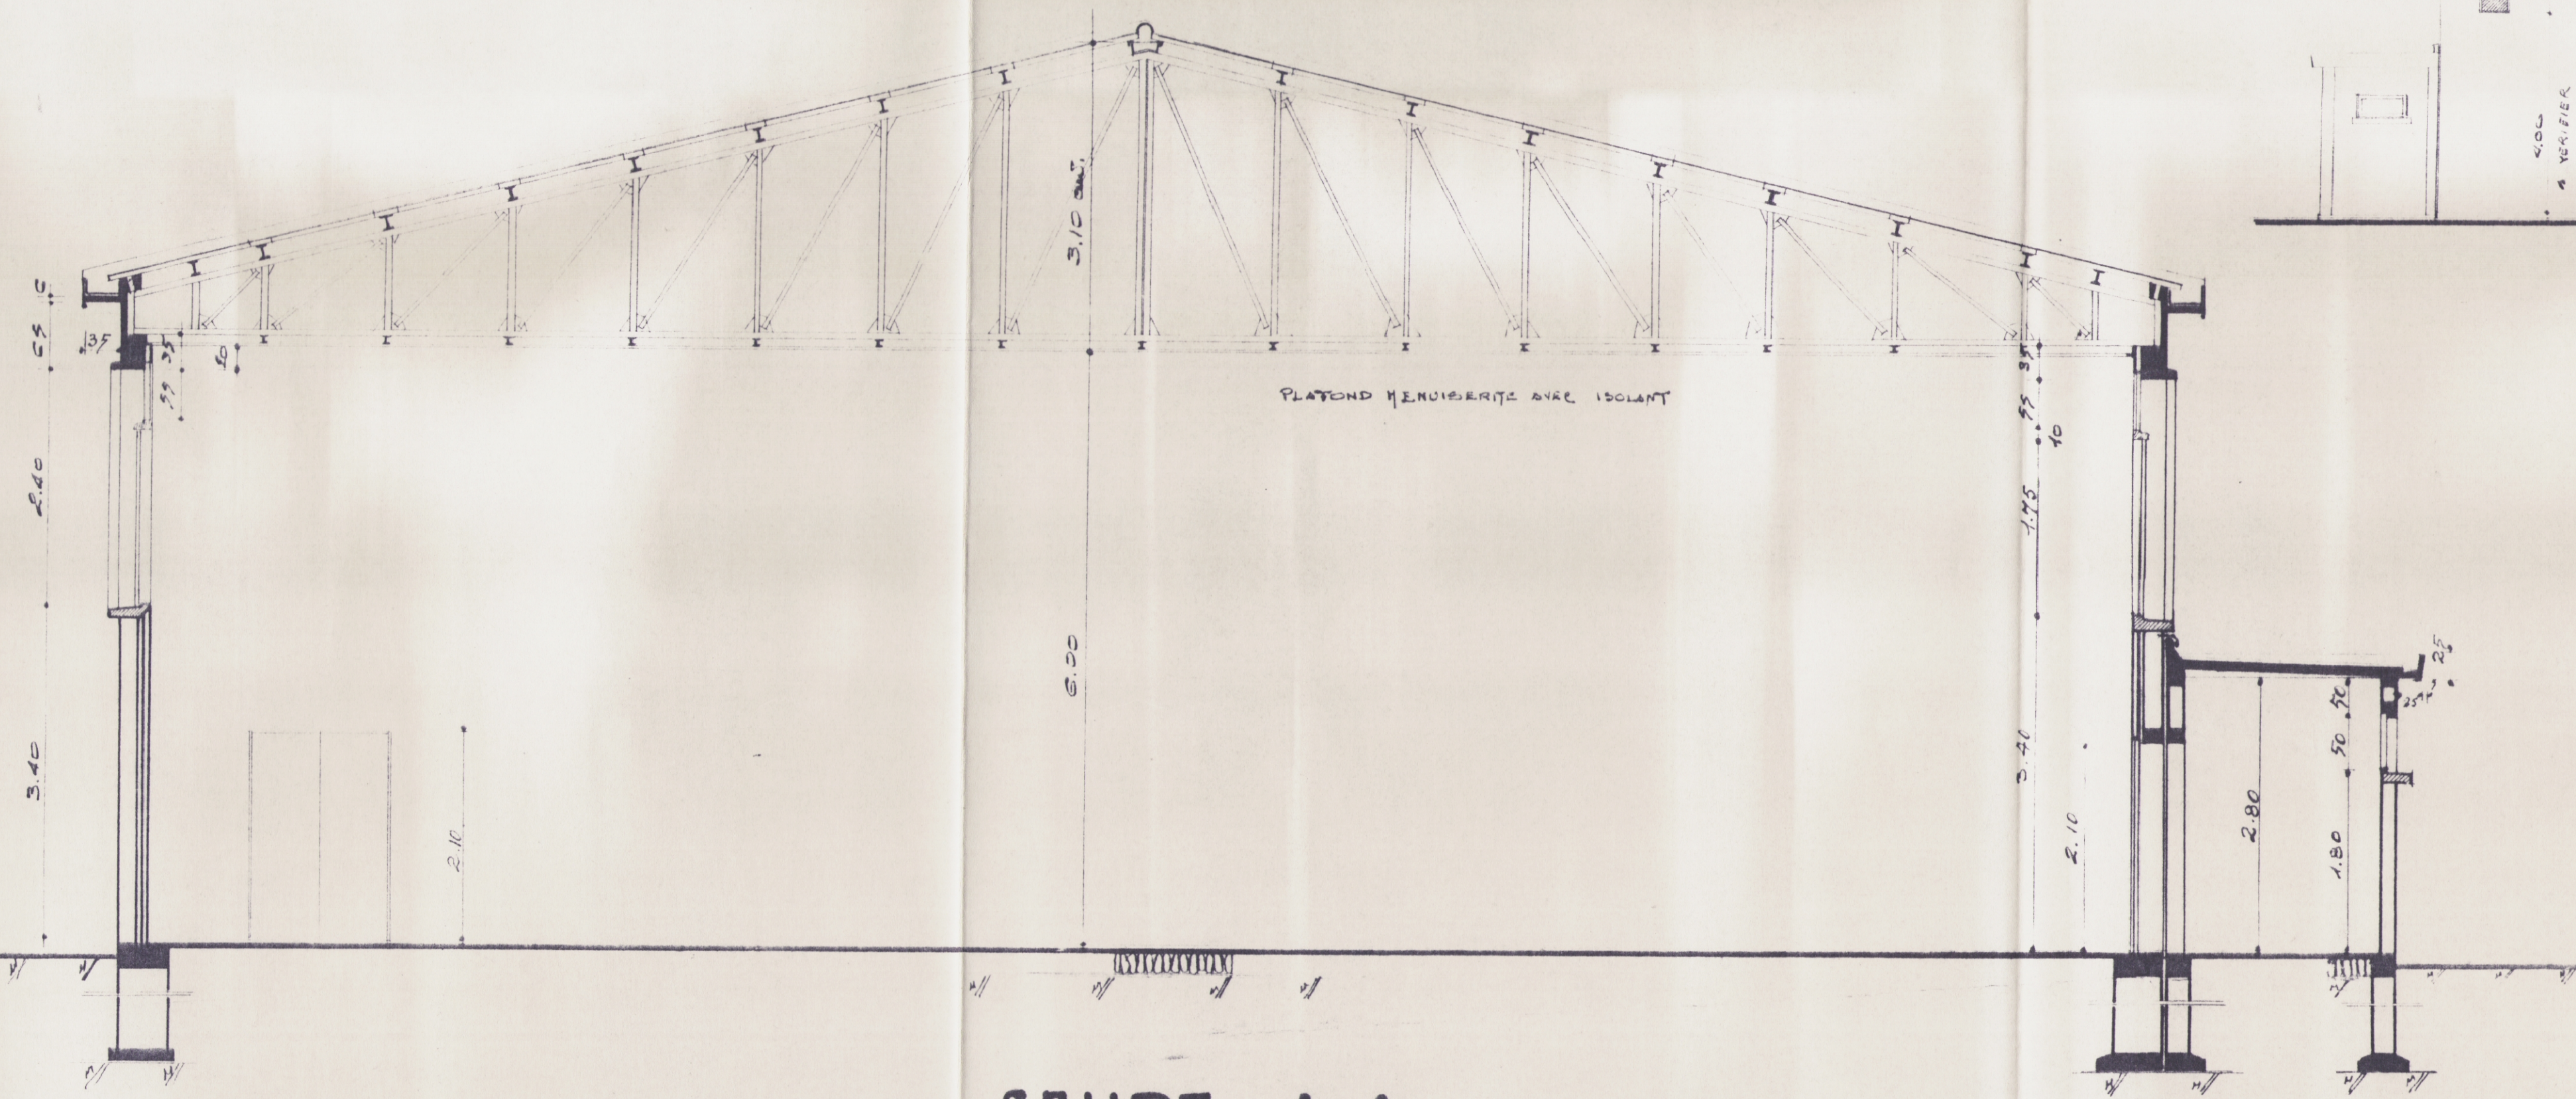

- COUPE A.A. -

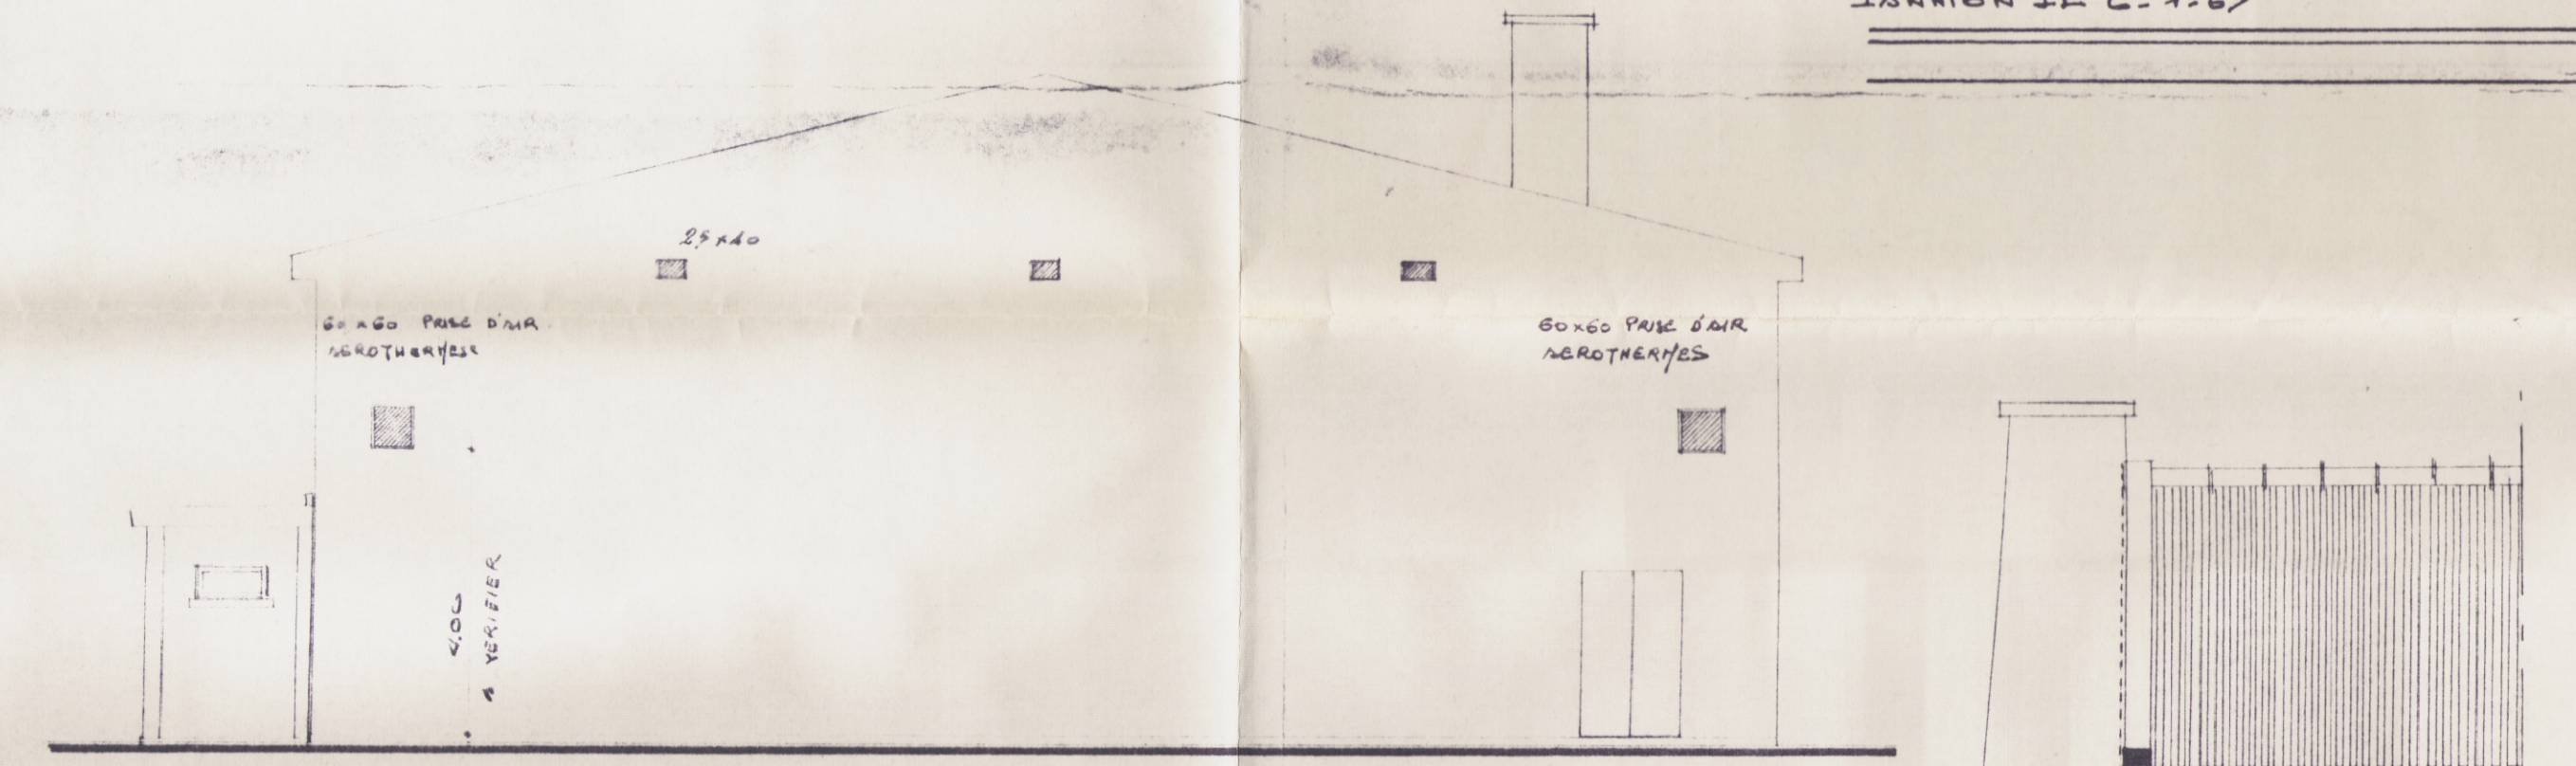

- FAÇADE SUD -

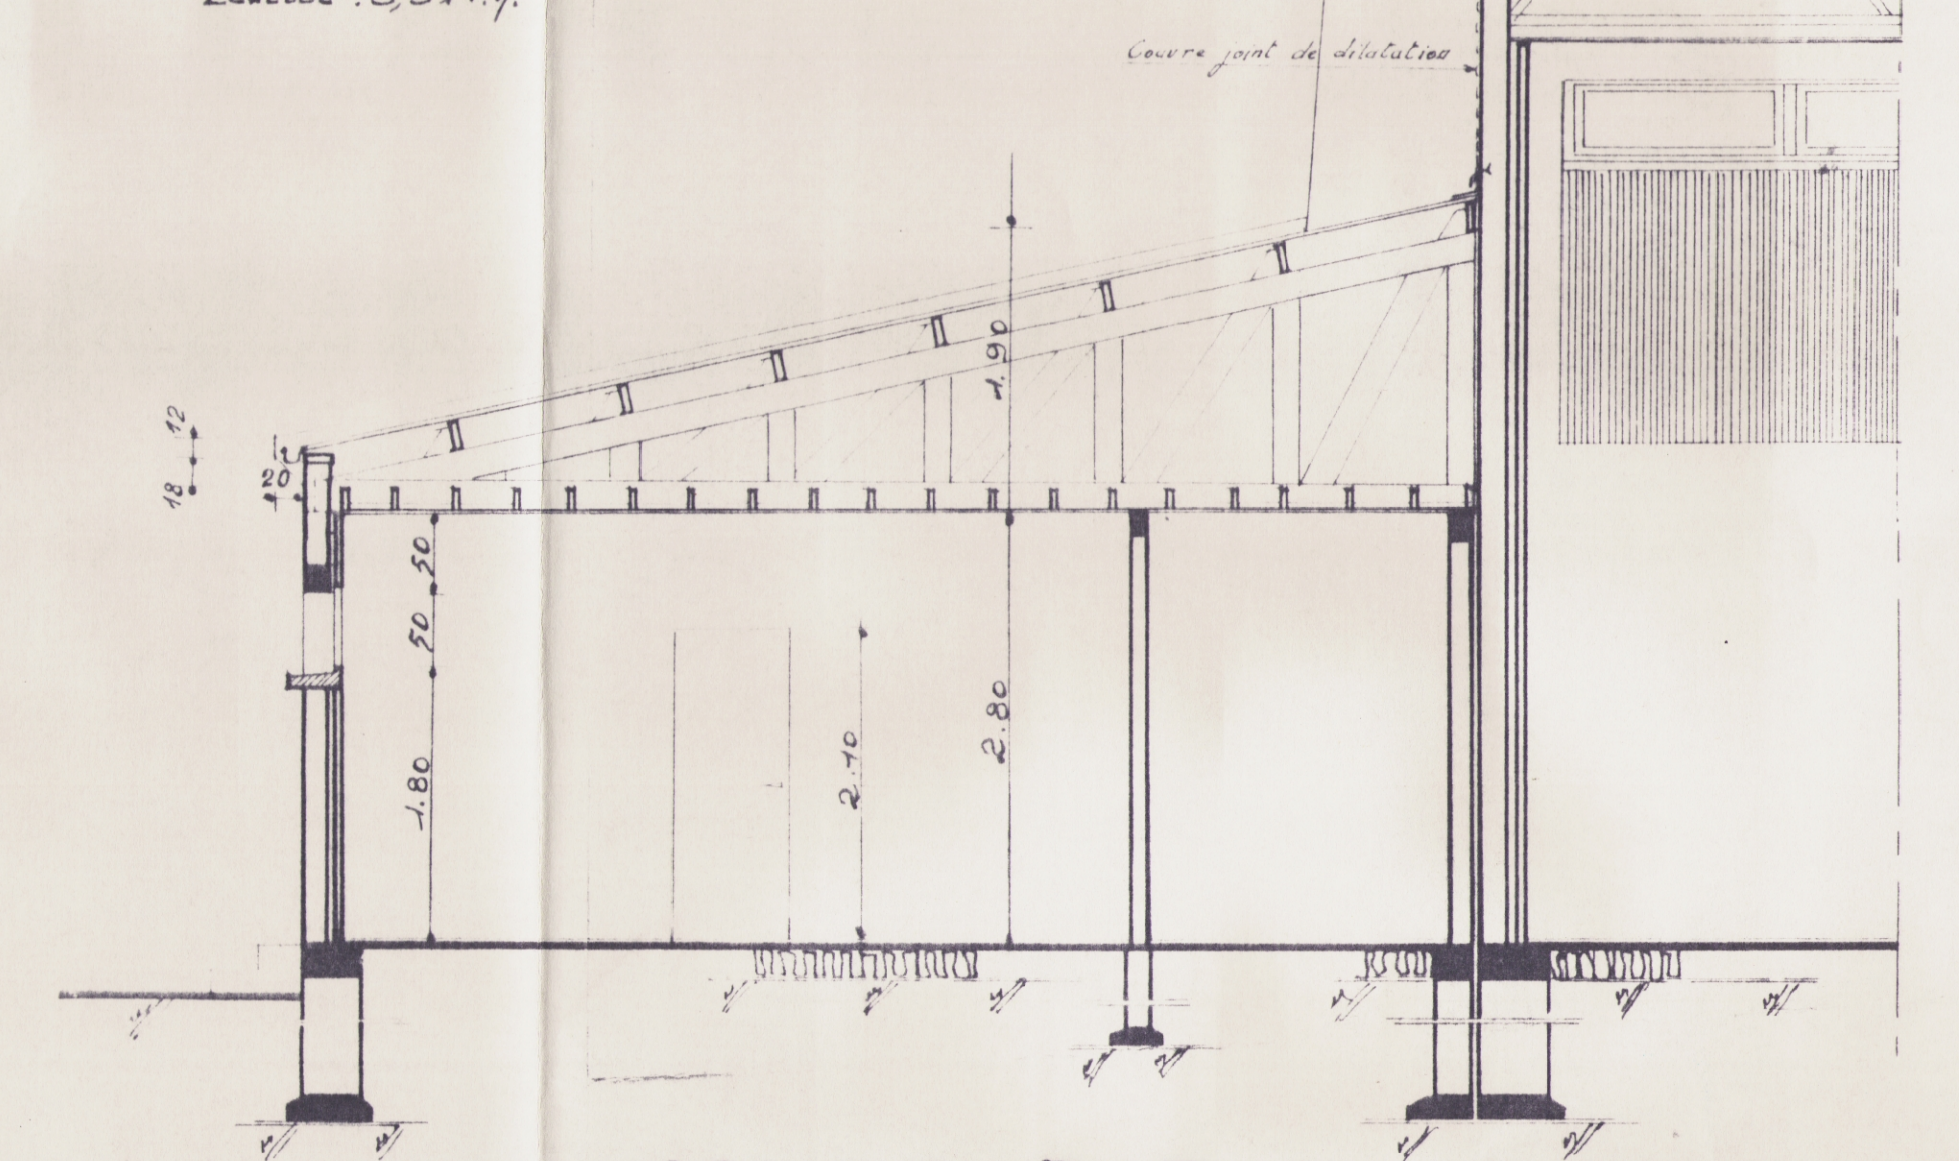

- COUPE B.B. -

3

ÉLECTRICITÉ - SANITAIRE
CHAUFFAGE
LE CALVEZ-LOZAC'H
S.A.R.L. au capital de 60 000 F
45, Rue Avril
22140 CAVAN
Tél. 96.35.86.32 et 96.47.19.67
Siret 309 160 269 00018

COMMUNE DE BIGARD

GYMNASI
S.A.R.L. LE HEGARAT
Gros-Cœuvre - Plâtrerie
Charpente - Maçonnerie
Rénov - 22140 PLUMINET
Tél. 96.47.19.67

FAÇADE NORD
COUPES

ARRIVÉ LE
23 JUIN 1992
A LA SOUS-PREFECTURE
DE GUINGAMP

ECH: 0,02 P.V.

DRESSÉ PAR J. BOUGET
ARCHITECTE D.P.L.G.
JANVIER C. 1.65