


INTERNAT
NIVEAU INFERIEUR 39.50

SCALETTE 1/100
 DATE 15.10.68
 M. ADERCHIST ARCHITECTE G. S. S. G. URBANISTE
 2 RUE REPUBLICAIN PARIS 13^e ARD. 75
 02

NO	DATE	MODIFICATIONS
A	MARS 69	REST ET CO. MACHINE
B	20 9 71	MESE A. JOUR
C	12 JUIN 1972	RECTIFICATIONS

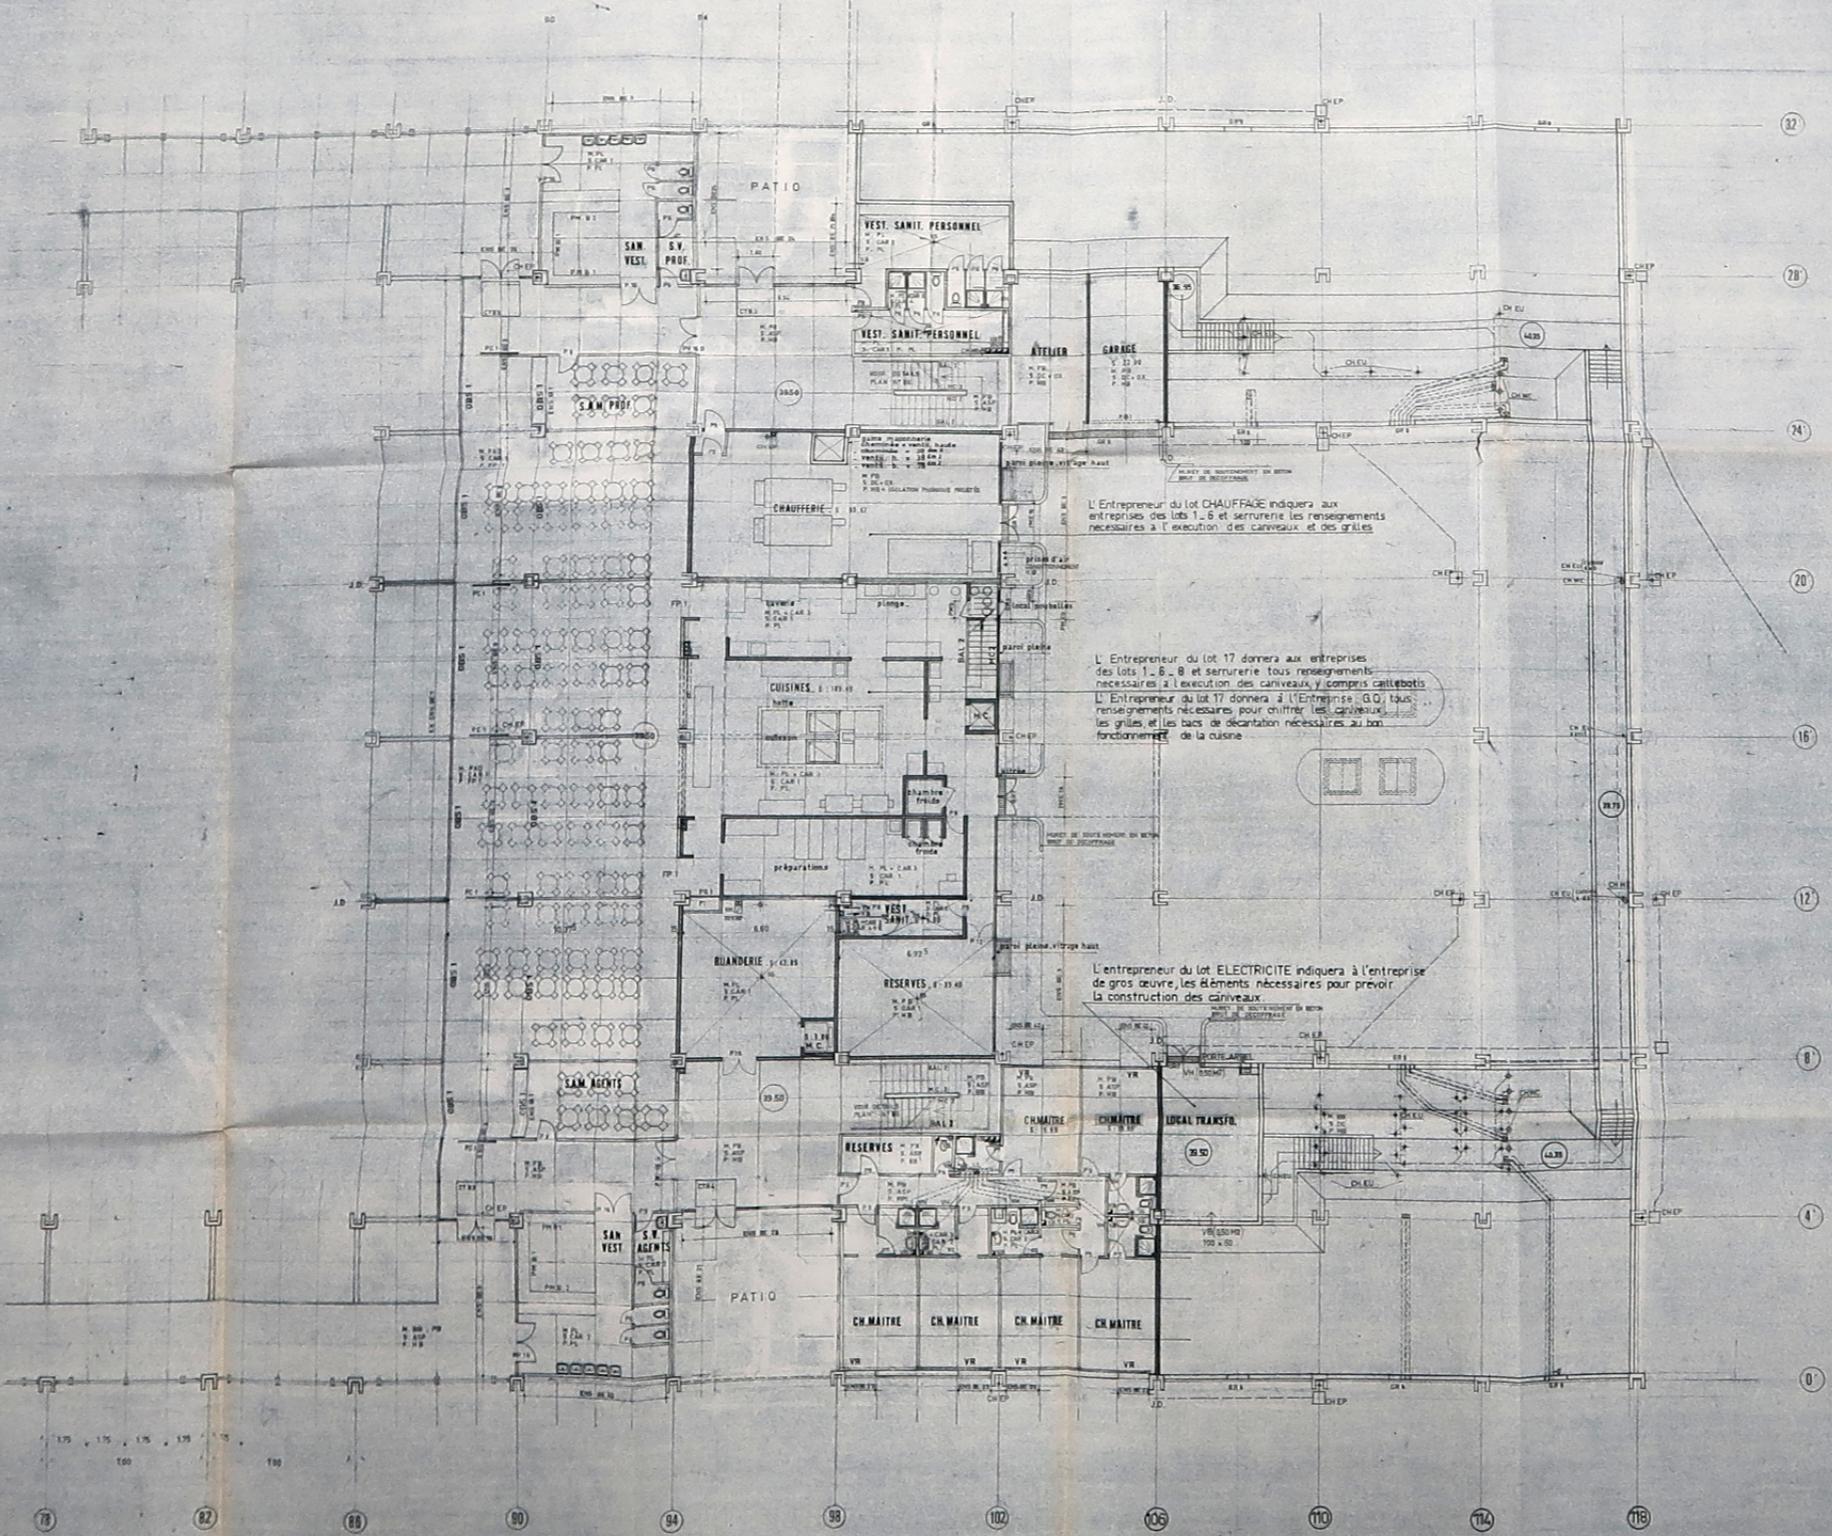

L'Entrepreneur du lot CHAUFFAGE indiquera aux entreprises des lots 1-6 et serrurerie les renseignements nécessaires à l'exécution des caniveaux et des grilles

L'Entrepreneur du lot 17 donnera aux entreprises des lots 1-6-8 et serrurerie tous renseignements nécessaires à l'exécution des caniveaux y compris caillottes
 L'Entrepreneur du lot 17 donnera à l'Entreprise G.G. tous renseignements nécessaires pour chiffrer les caniveaux, les grilles et les bacs de décantation nécessaires au bon fonctionnement de la cuisine

L'entrepreneur du lot ELECTRICITE indiquera à l'entreprise de gros oeuvre les éléments nécessaires pour prévoir la construction des caniveaux