


22 - ST-BRIEUC
LP & Lycée Freyssinet

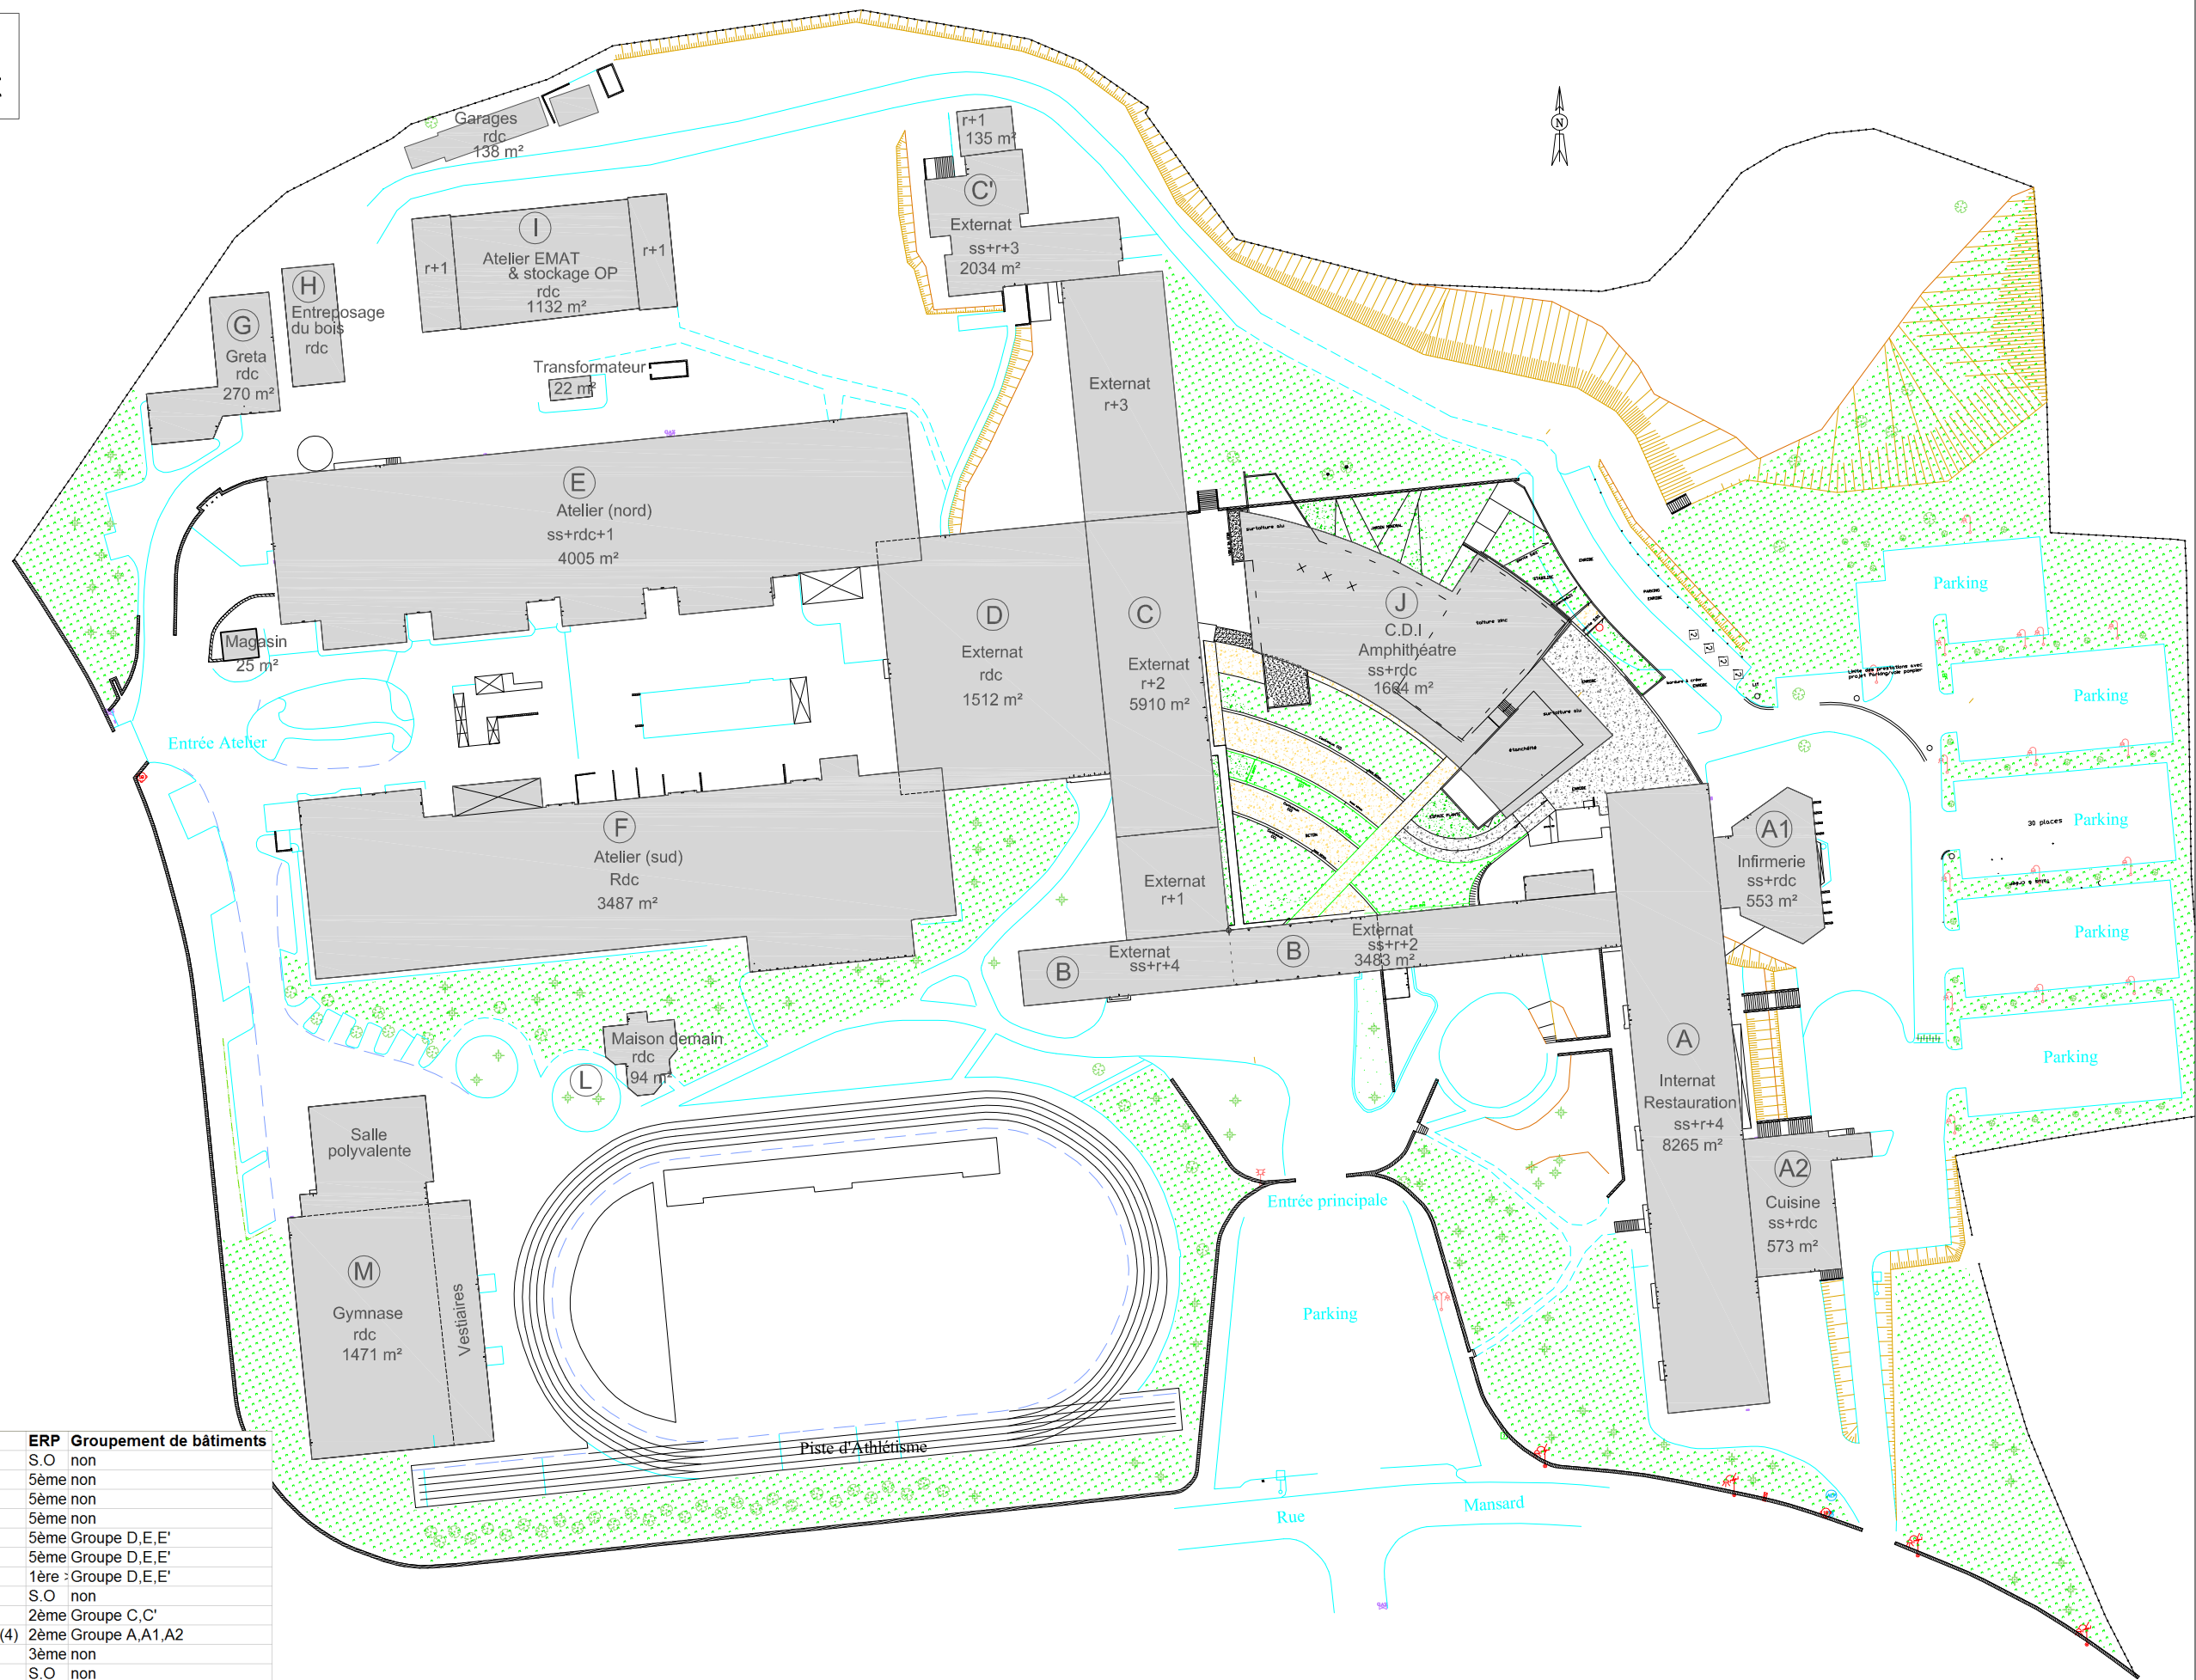

CODE	LIBELLE	ERP	Groupe
0220060WB15	T. TRANSFORMATEUR	S.O	non
0220060WB01	L. MAISON DEMAIN	5ème	non
0220060WB02	M. GYMNASE & SP	5ème	non
0220060WB03	G. GRETA	5ème	non
0220060WB04	F. ATELIERS (SUD)	5ème	Groupe D,E,E'
0220060WB05	E. ATELIERS (NORD)	5ème	Groupe D,E,E'
0220060WB06	D. EXTERNAT	1ère	Groupe D,E,E'
0220060WB07	I. ATELIERS EMAT (EX CVT & ÉLEC)	S.O	non
0220060WB08	C. ADMINI & EXTERNAT	2ème	Groupe C,C'
0220060WB09	A. INTER & RESTAU & FOYER & LOGT (4)	2ème	Groupe A,A1,A2
0220060WB10	B. EXTERNAT & LOGT (8)	3ème	non
0220060WB12	H. LOCAL BOIS	S.O	non
0220060WB13	J. CDI & AMPHITHÉÂTRE	3ème	non
0220060WB16	A1. INFIRMERIE	2ème	Groupe A,A1,A2
0220060WB17	A2. CUISINE	2ème	Groupe A,A1,A2
0220060WB18	C'. EXTERNAT	2ème	Groupe C,C'
0220060WB20	MAGASIN - ATELIER	S.O	non
0220060WB21	GARAGES	S.O	non