



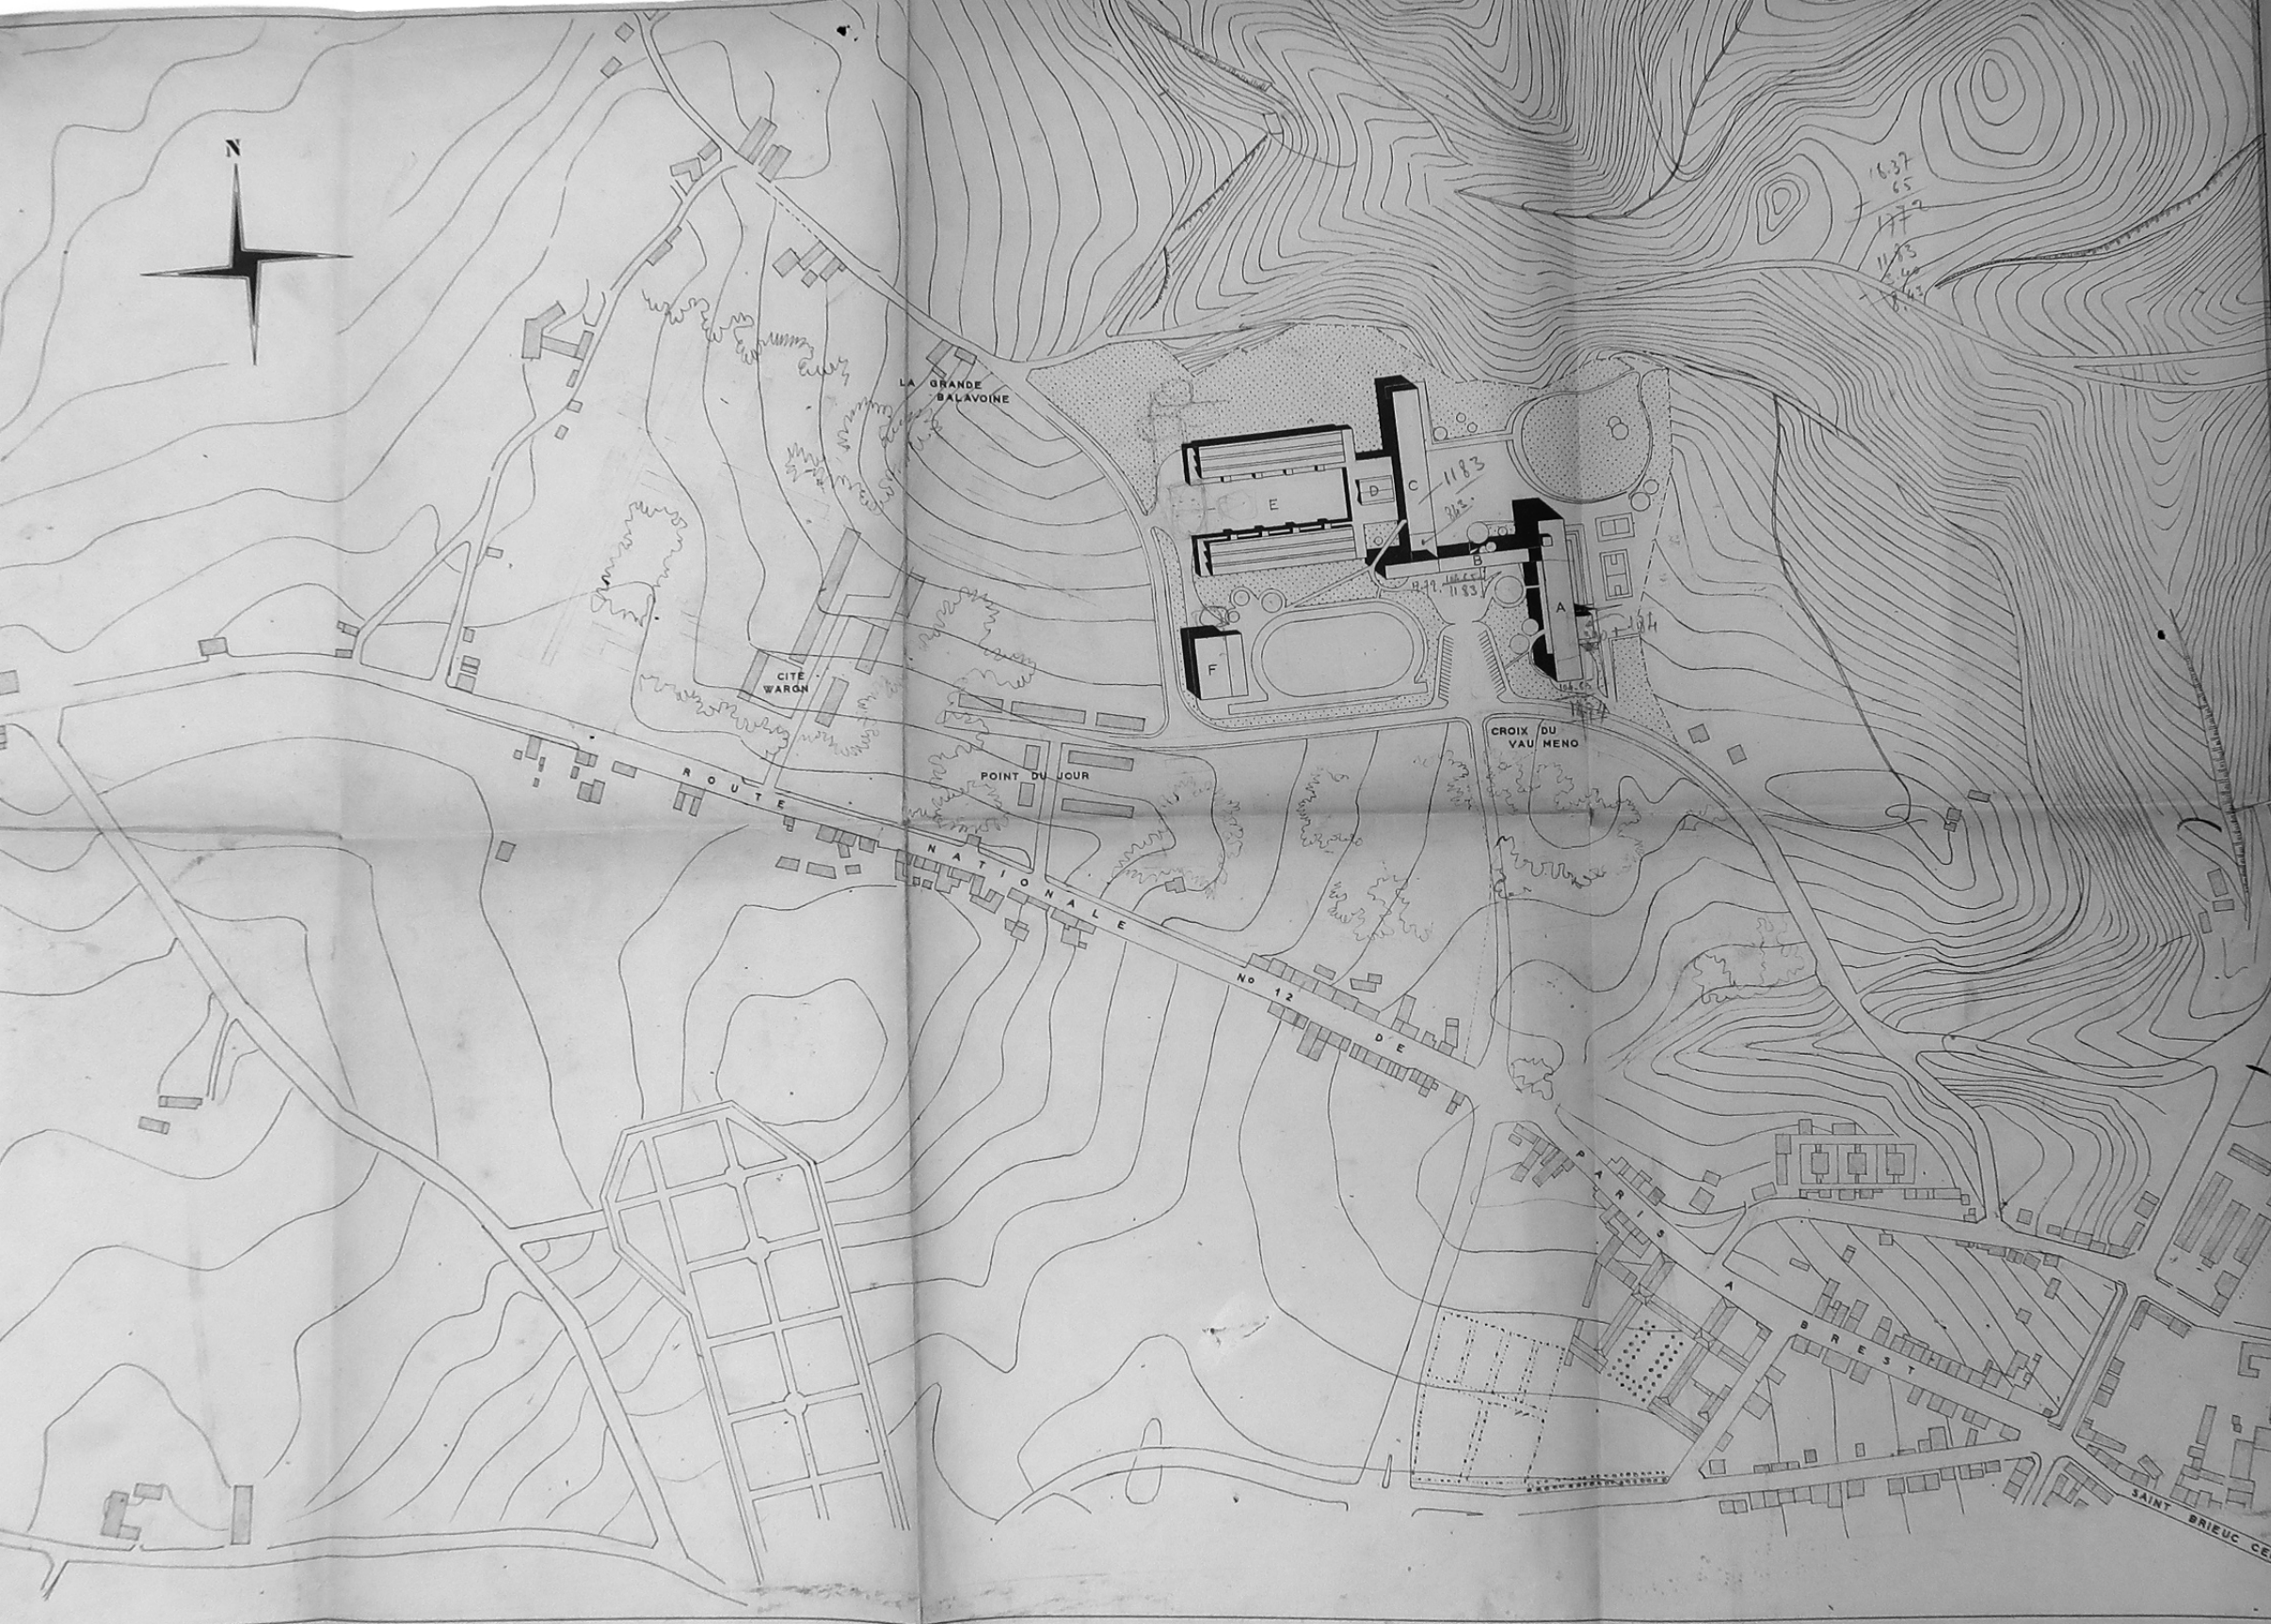

VILLE DE ST. BRIEUC
ÉCOLE NATIONALE
PROFESSIONNELLE DU BATIMENT

PROJET

PLAN DE SITUATION

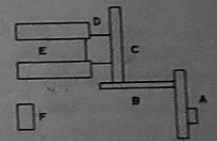

DRESSE A ANGERS
SEPT. 1960 60.005 pm.

YMOIGNET ARCHITECTE
D.P.L.G. - PRIX DE RO.

