


PARTIE A 2^{me} PAR METRE (VOIR PLANCHE N° 23)

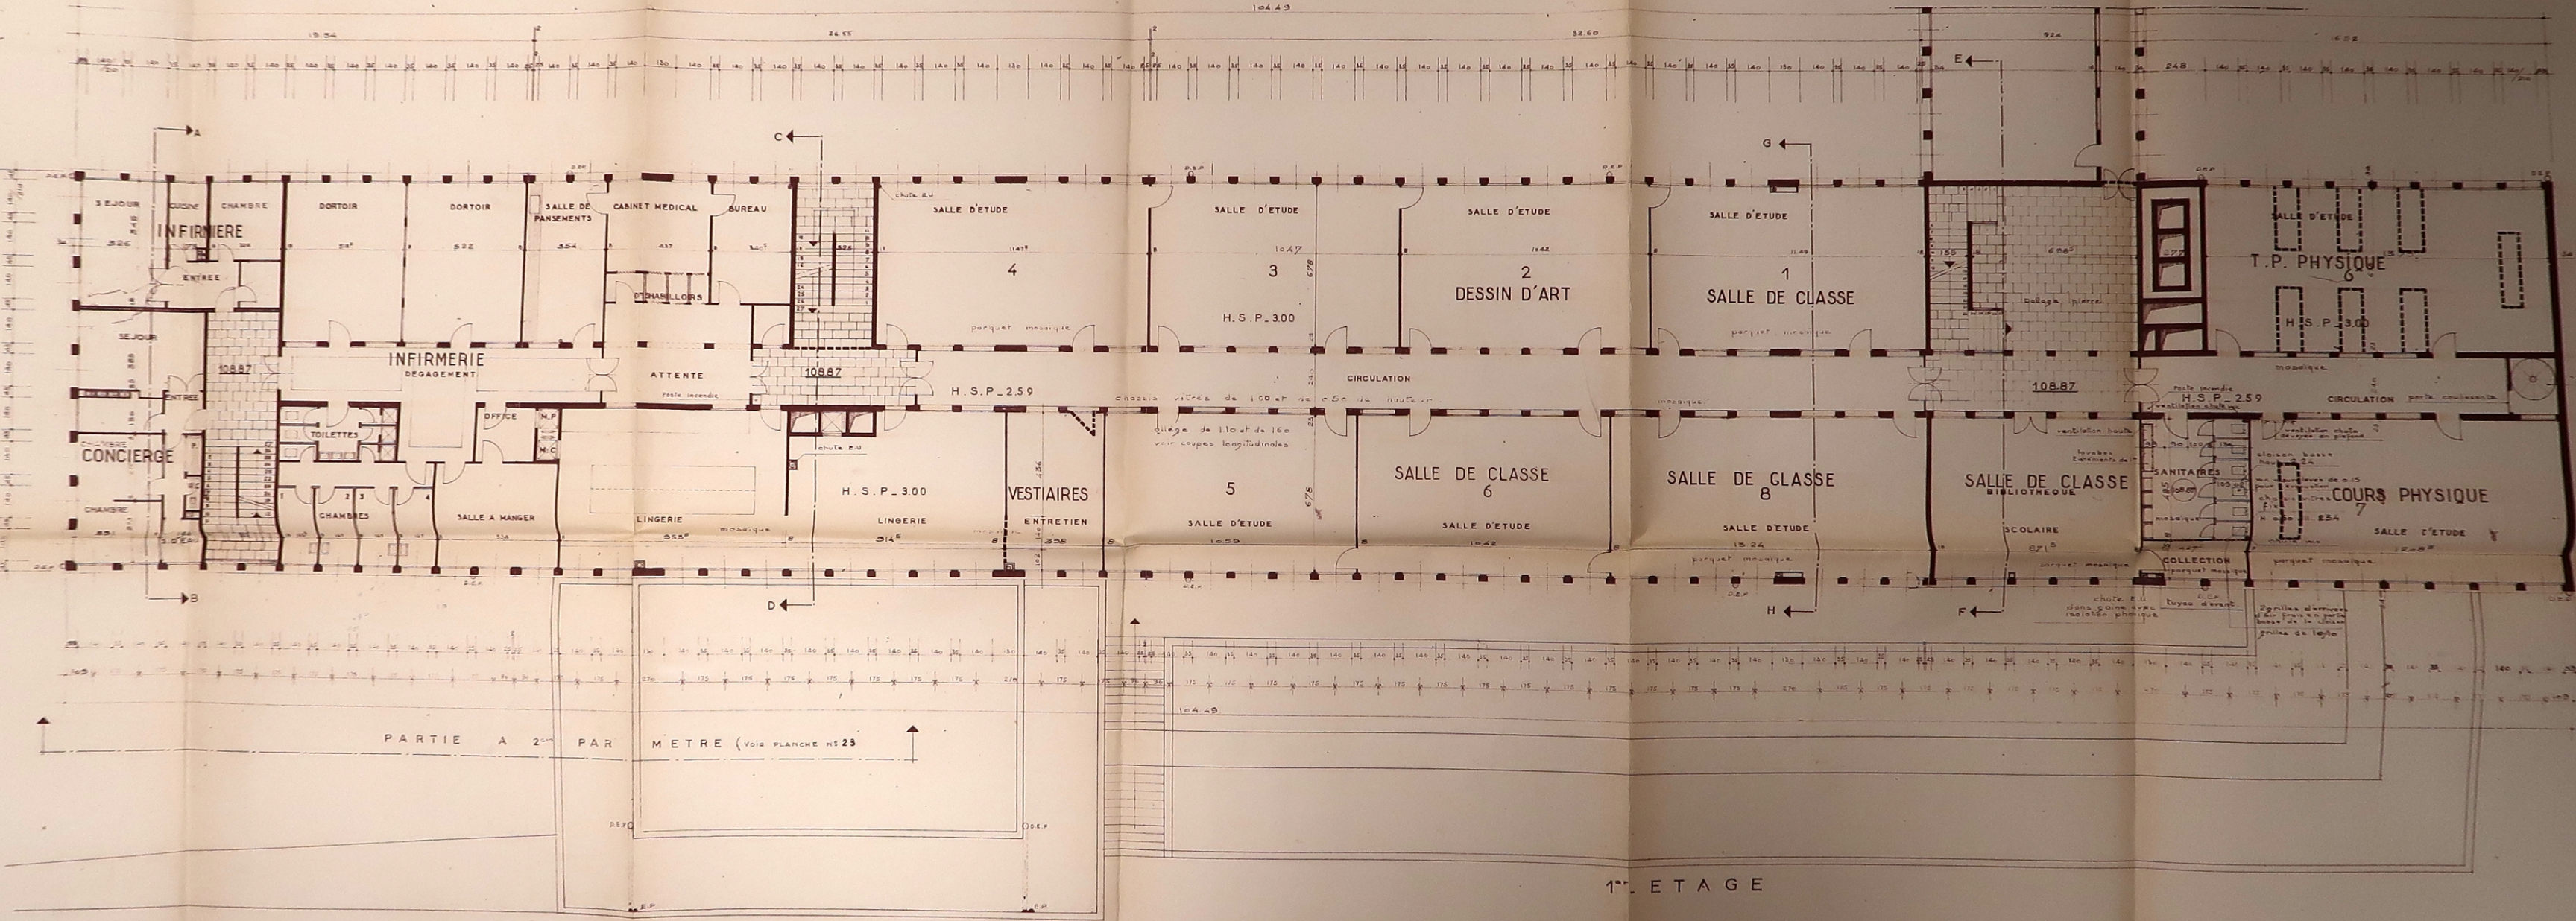

1^{er} ETAGE