



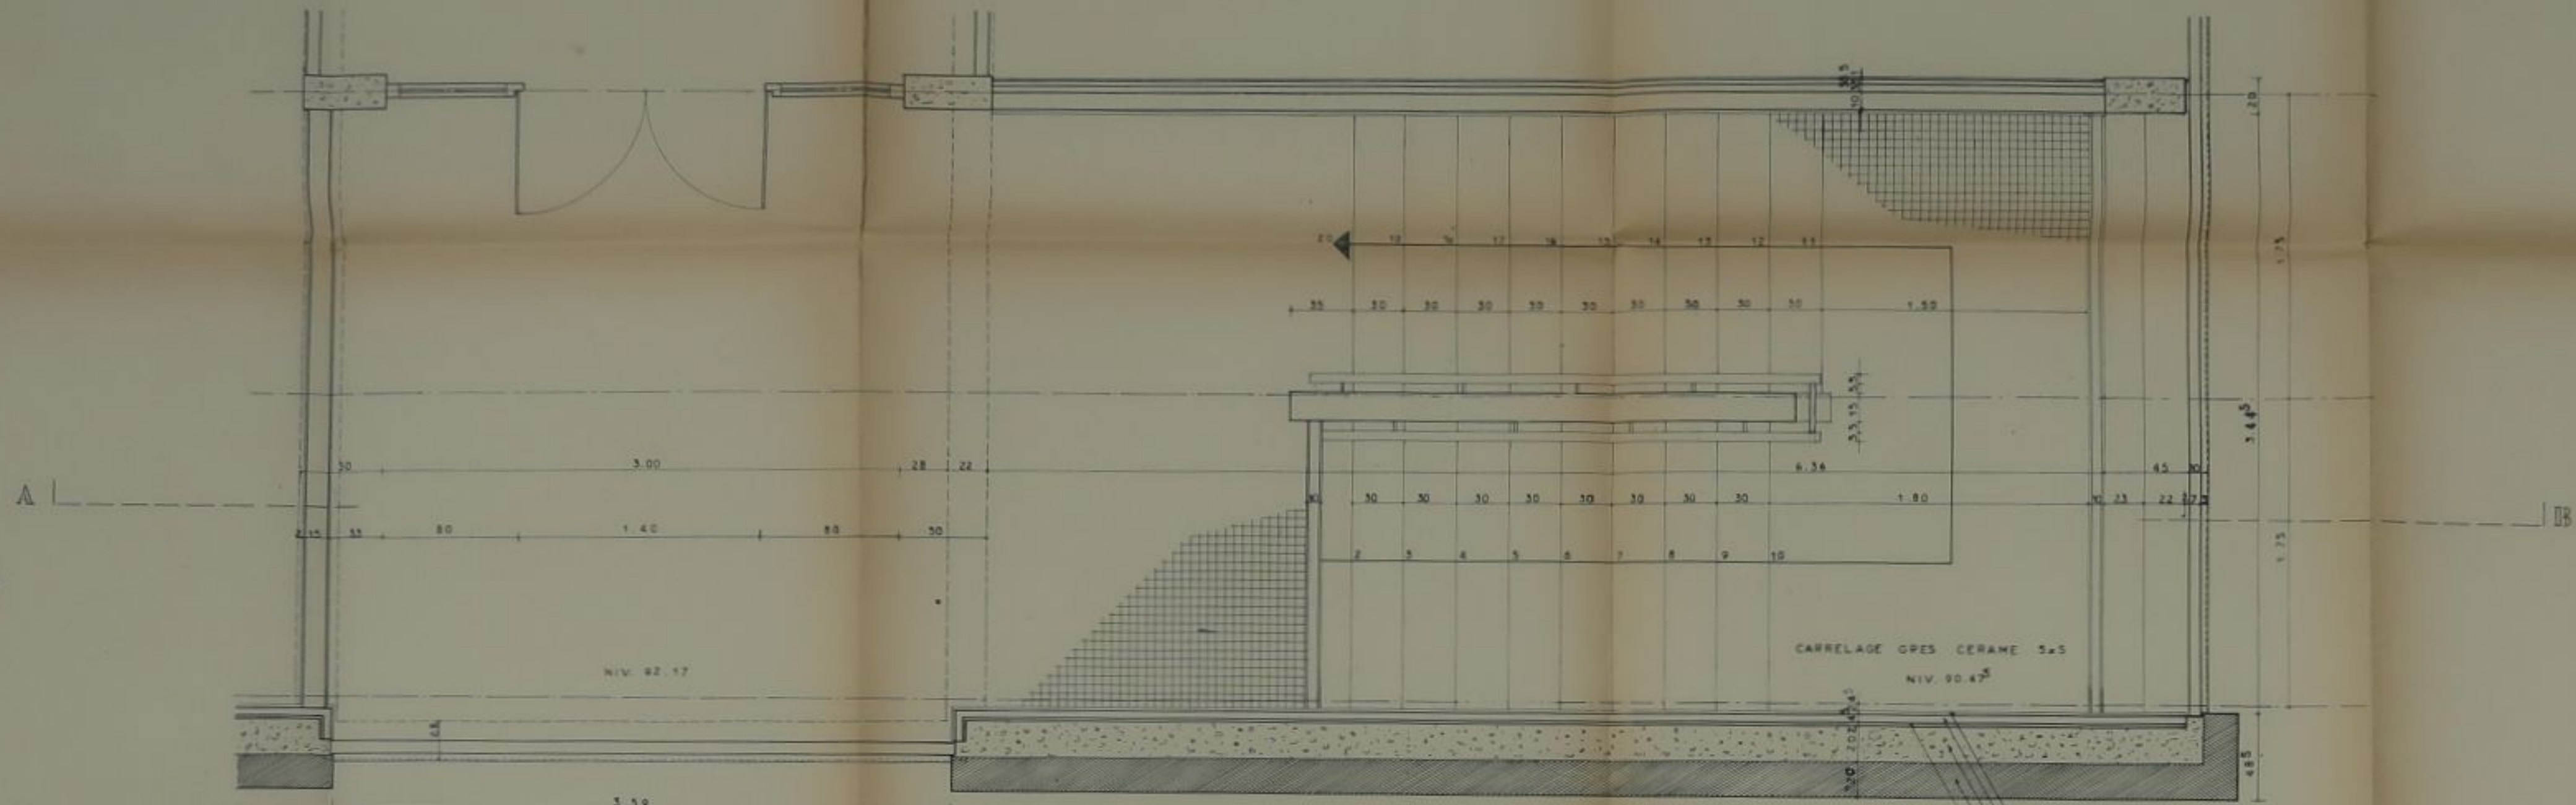

PLAN DE L'ETAGE COURANT

ENDUIT
BRIQUE PLÂTRIÈRE
BETON BANCHÉ
REVÊT. GRANIT
VIDE D'AIR

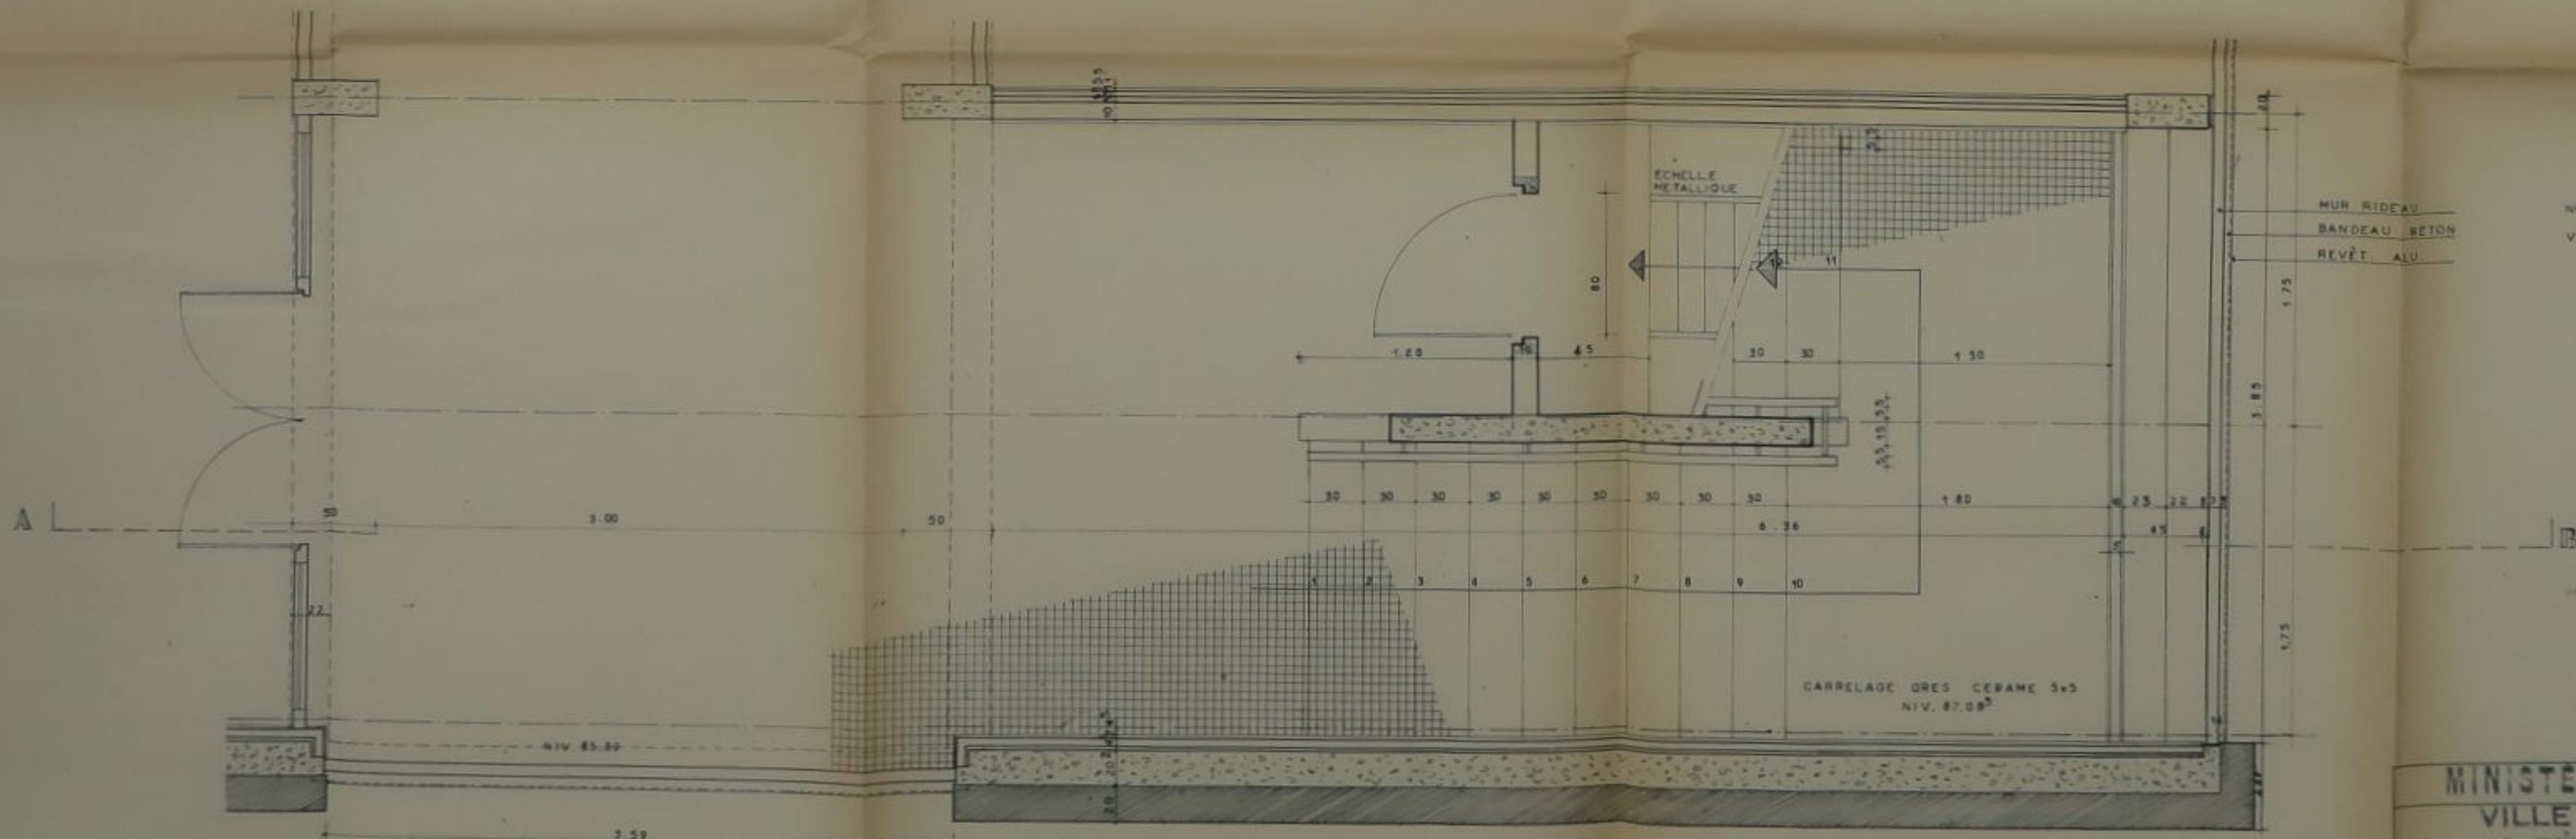

NOTA: POUR L'ETAGE COURANT
VOIR LE PLAN DE L'ESCALIER B N° 14