29	CHATEAULIN	
n° département	commune	
lieu-dit	adresse	
C	C	
arrondissement	canton	
édifice ou ensemble contenant		matricule
DOSSIER COLLECTIF "MAISONS RURALES"		C 35-01
dénomination et titre de l'œuvre		matricule

Coordonnées. Lambert : 2 X = 123,48 Y = 377,04

XE = YS =

Cadastre année : 1963 section : E1 parcelle :

année : section : parcelle :

Propriété :

Destination actuelle :

Protection :

État de conservation :

Établi en par

Revu en 11/1978 par DOUARD

Table des figures

Fig.1	Coatifileh, maison : façade sud	72.29.1359 V
Fig.2	Coatigoff, maison : élévation sud	76.29.27 Z
Fig.3	Kergustec, maison : façade sud	72.29.635 V
Fig.3	Le Leuré, maison : façade est	72.29.560 V
Fig.4	Mezambellec, ferme : vue de situation sud	72.29.562 V
Fig.5	Mézambellec, ferme : façade sud	72.29.561 V
Fig.6	Parc-Bihan Bras, maison : façade est	72.29.931 V
Fig.7	Parc-Bihan Bras, maison : porte de la façade est	72.29.932 V
Fig.8	Parc-Bihan Bras, maison : Fenêtre sur la façade est	72.29.933 V

IN 8 021138 0 00 F

CHATEAULIN 29

COATIFITEL - MAISON

Vue d'ensemble de la façade Sud-Ouest

Cliché DAGORN

72.29.1359 V

CHATEAULIN 29

COATIGOFF, Maison

Elévation Sud, 1754, vue générale

76.29.27 Z

Fig.1

KERGUSTEC
CHATEAULIN
SECTION AP
1/1000 1963
Pl.I
Moulin de Kerguestec
85
66
59
C. Departemental no 48

CHATEAULIN 29

KERGUSTEC - MAISON (1850)

Vue d'ensemble de la façade Sud

Cliché DAGORN

72.29.635 V

LEVRE
CHATEAULIN
SECTION B4
1/2000 1963
Pl.I

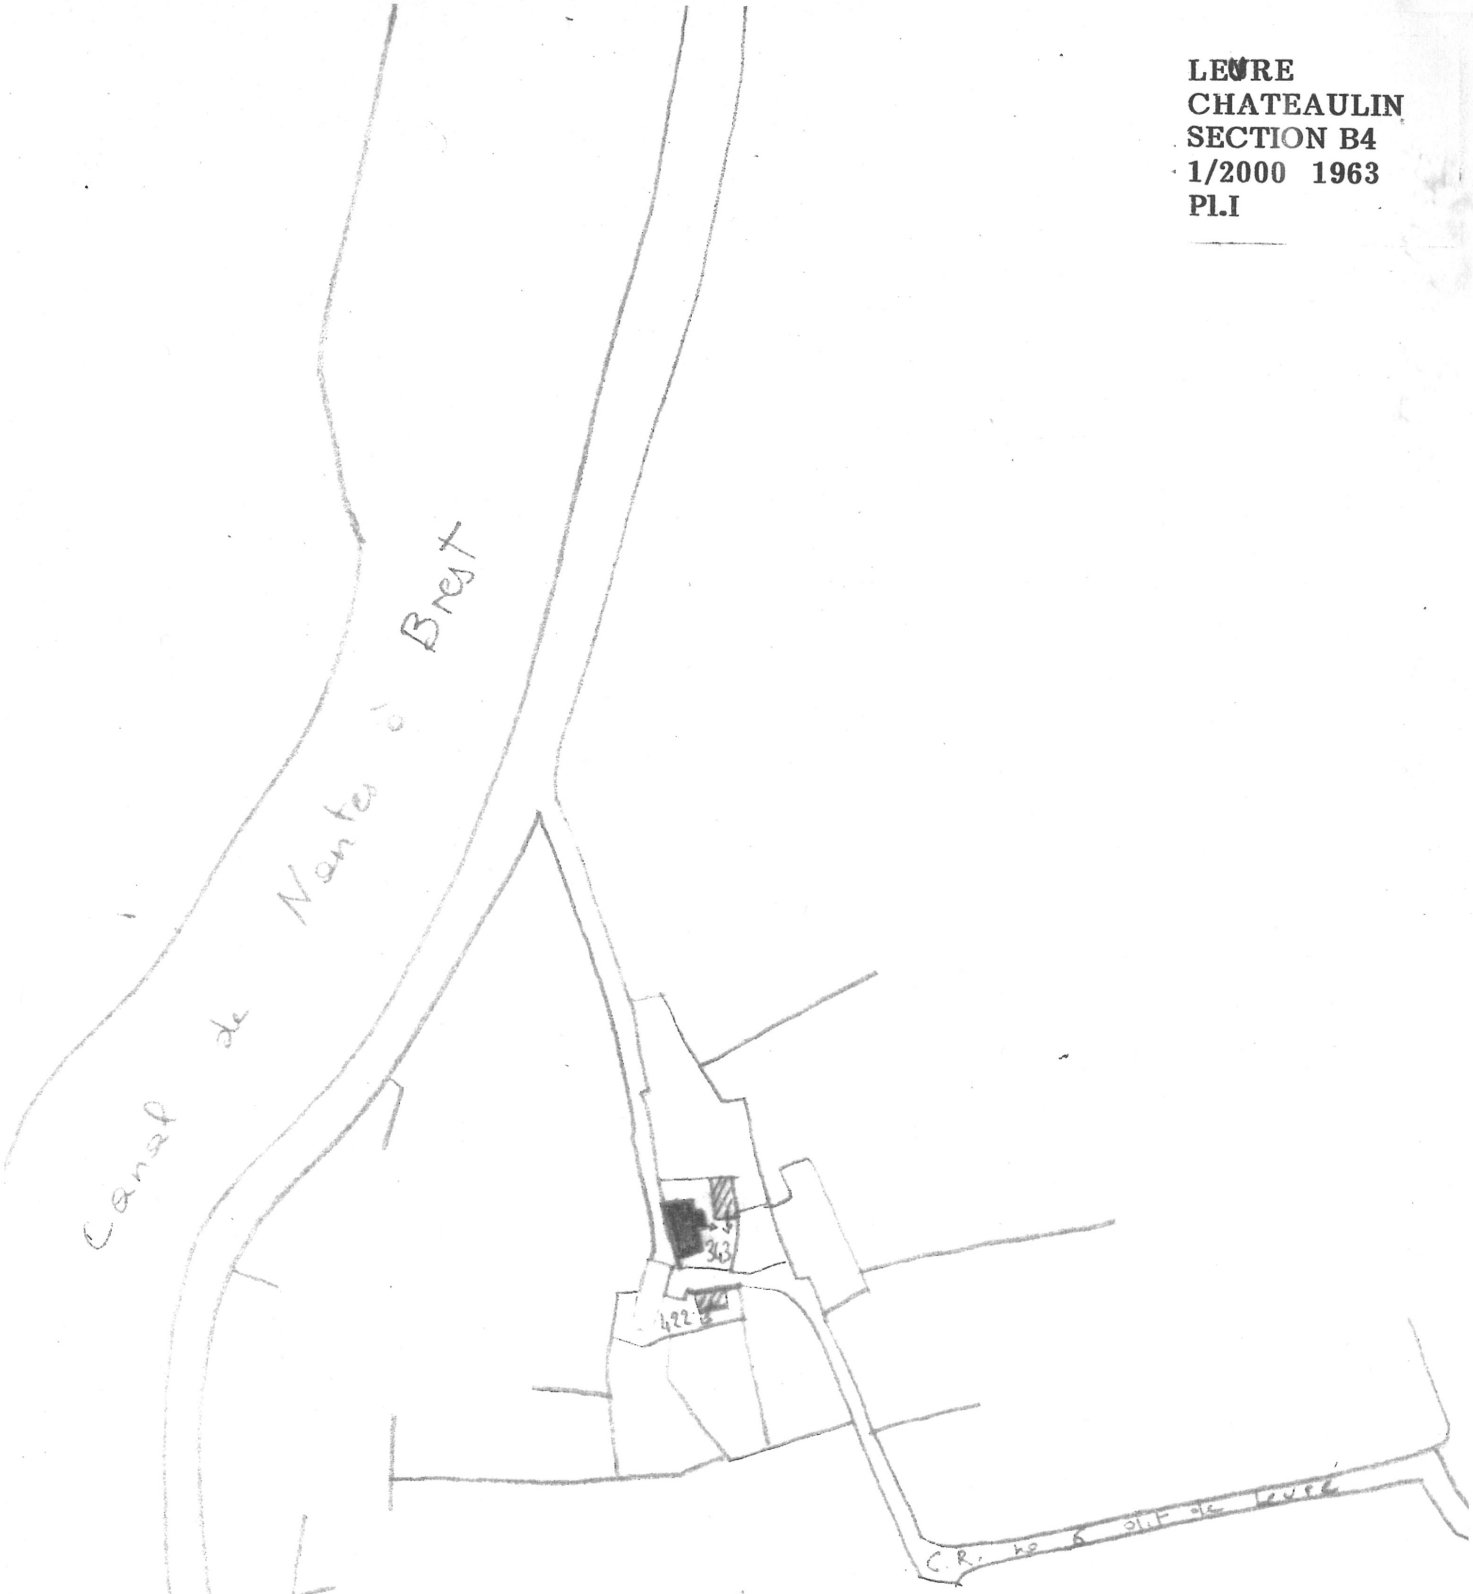

CHATEAULIN 29

LE LEURE - MAISON 2

Vue d'ensemble de la façade Est

Cliché DAGORN

72.29.560 V

MEZAMBELLEC
CHATEAULIN
SECTION B1
1/2000 1963
Pl.I

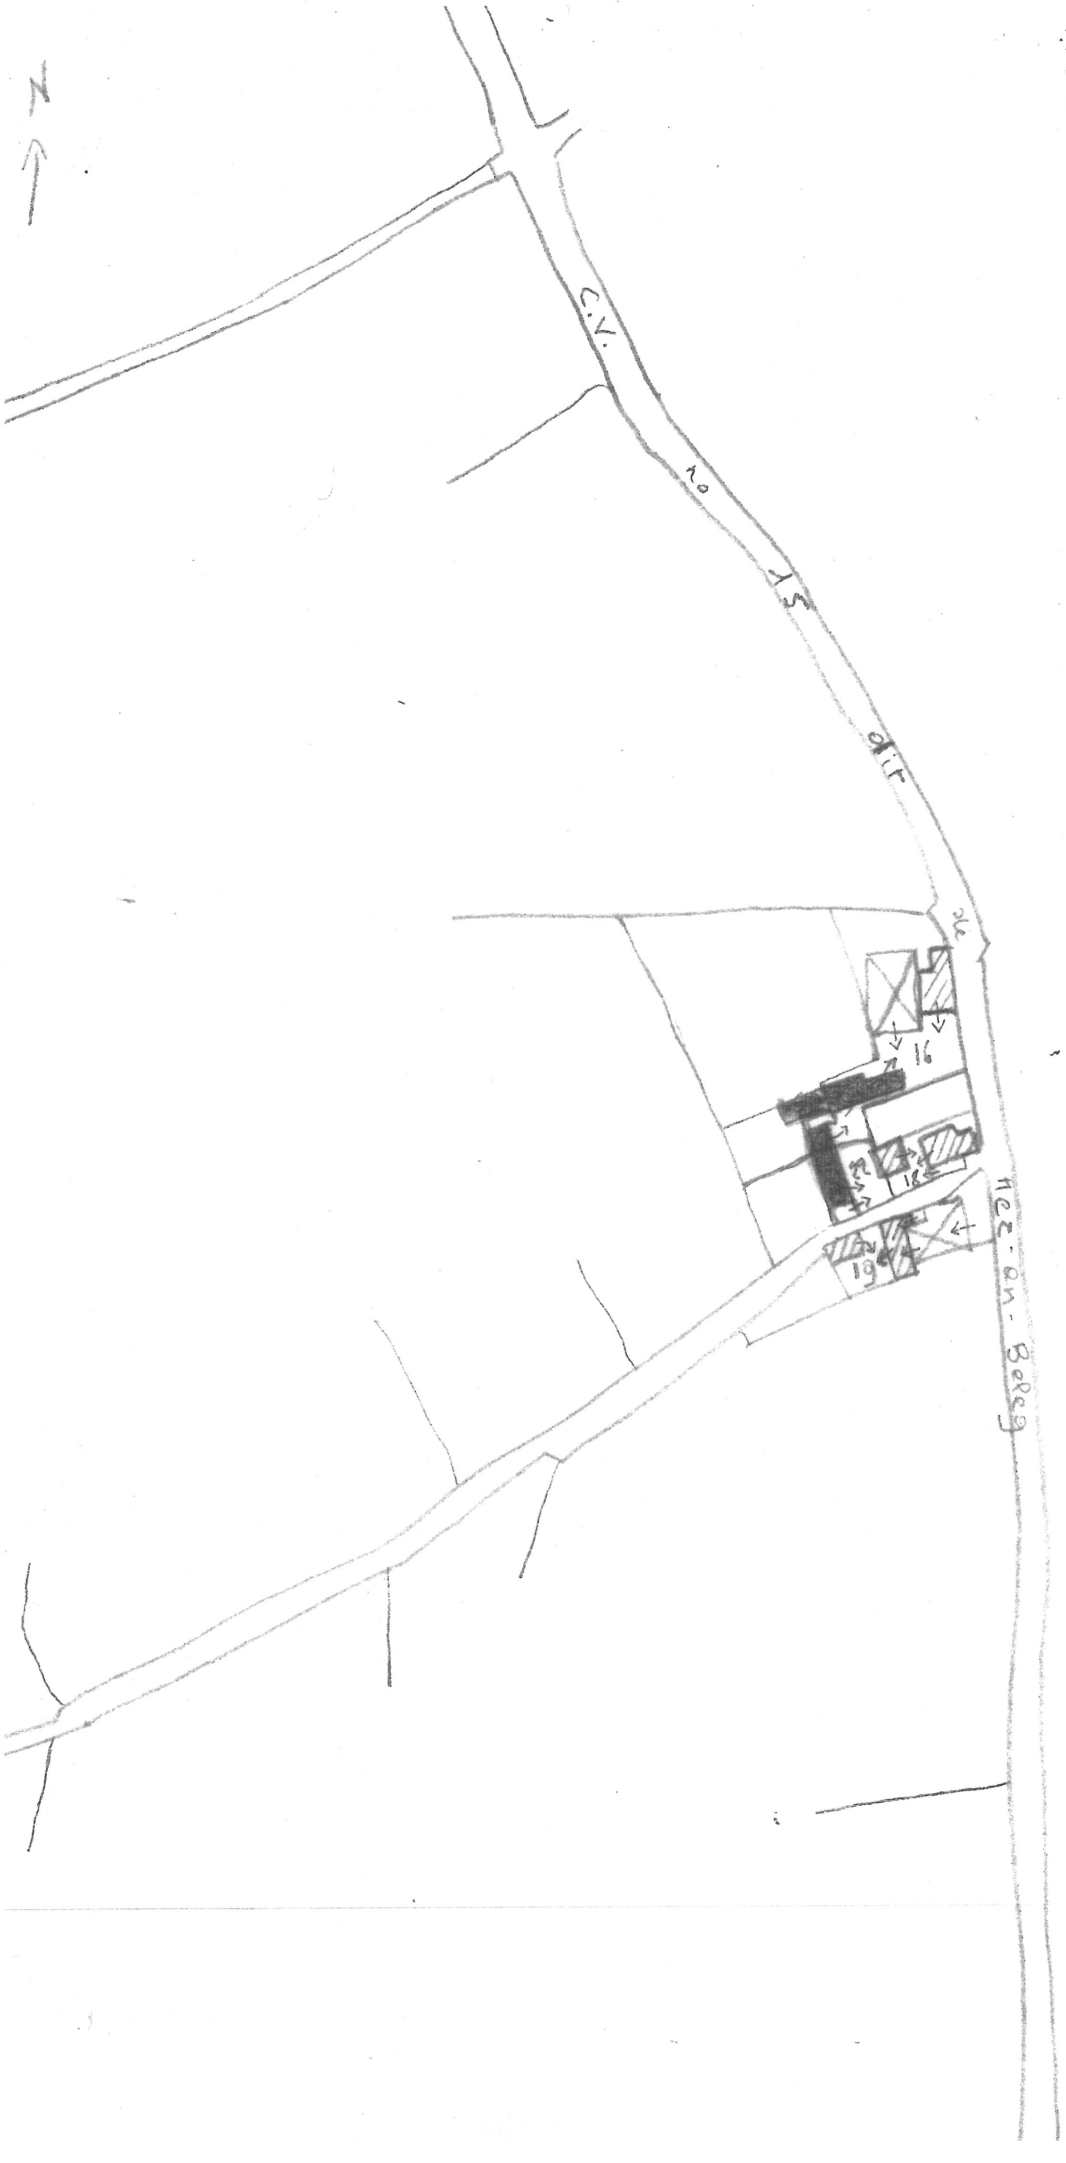

CHATEAULIN 29

MEZAMBELLEC, Ferme

Vue de situation prise du Sud

72.29.562 V

Fig.1

CHATEAULIN 29

MEZAMBELLEC, Logis

Vue d'ensemble de la façade Sud

72.29.561 V

Fig.2

PARC BIHAN BRAS
CHATEAULIN
SECTION C3
1/2000 1963
Pl.I

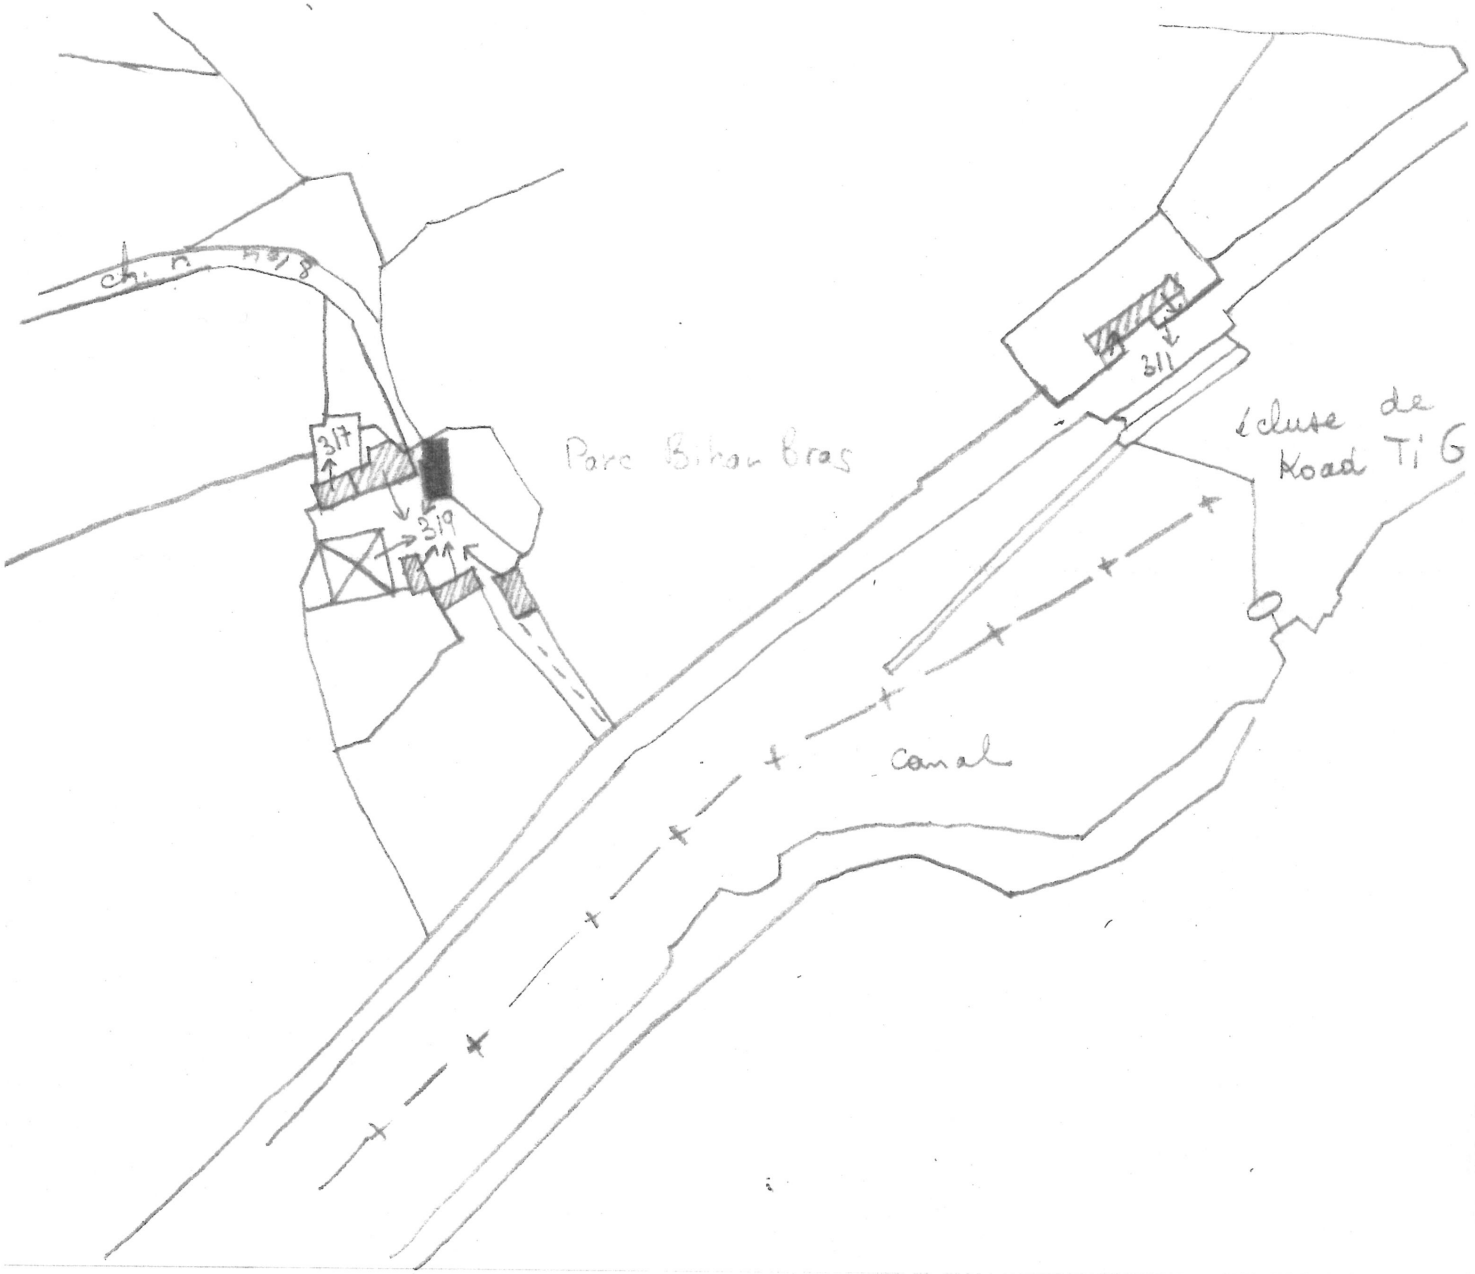

CHATEAULIN 29

PARC-BIHAN BRAS - MAISON

Vue d'ensemble de la façade Est

Cliché DAGORN

72.29.931 V

CHATEAULIN 29

PARC-BIHAN BRAS - MAISON

Porte sur la façade Est

Cliché DAGORN

72.29.932 V

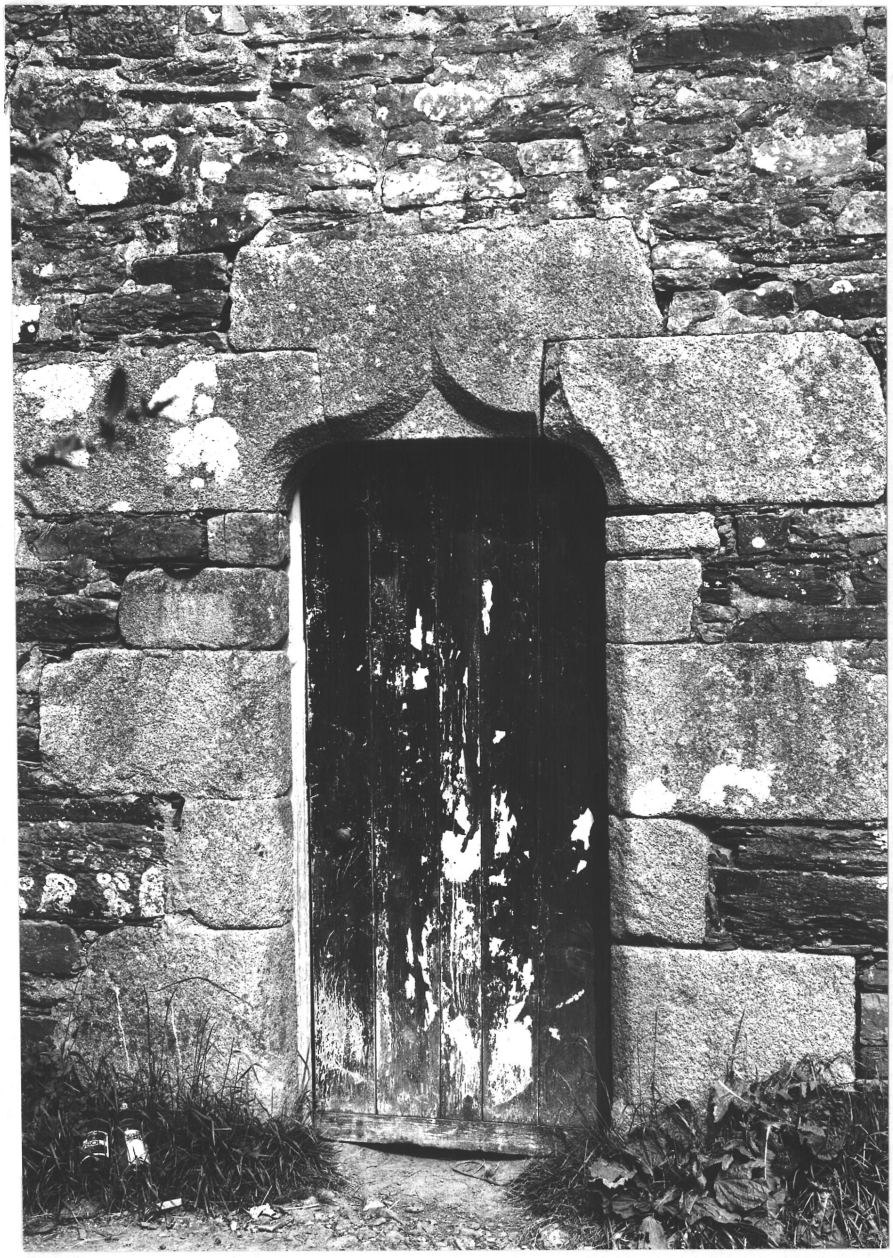

CHATEAULIN 29

PARC-BIHAN BRAS - MAISON

Fenêtre Sud, au 1er niveau de la façade Est

Cliché DAGORN
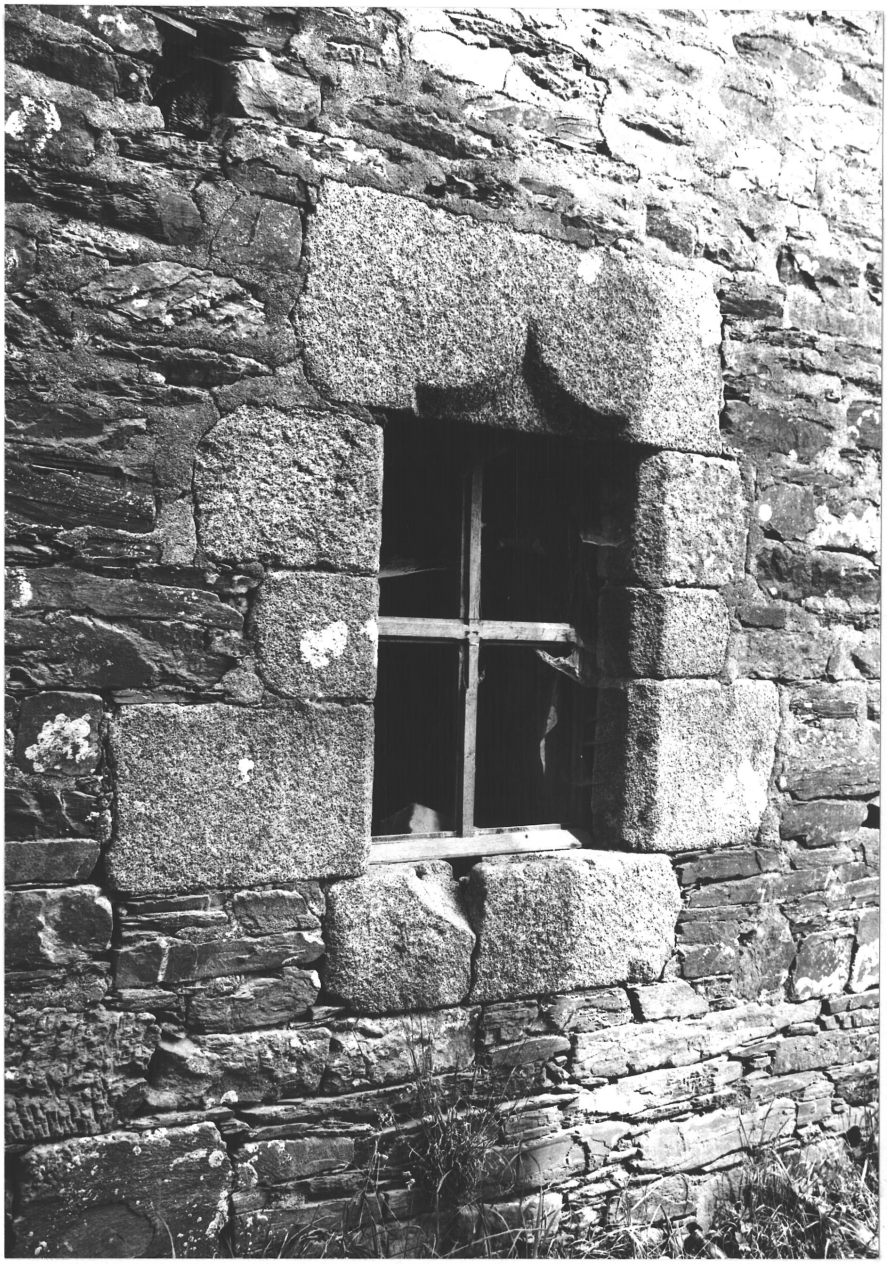
72.29.933 V