


C:23
P:231
N:4.086

Gravure maxillimes - Gravure rectif.
Sur la base.
Construction d'une forme de radon-3.
Machinisme à l'échelle.
Construction de la cheminée et du paratonnerre.
Division de la cheminée, plan et détails du paratonnerre.
N° 21110 1908.


Elevation.

Echelle de 0.01 p. mètre.

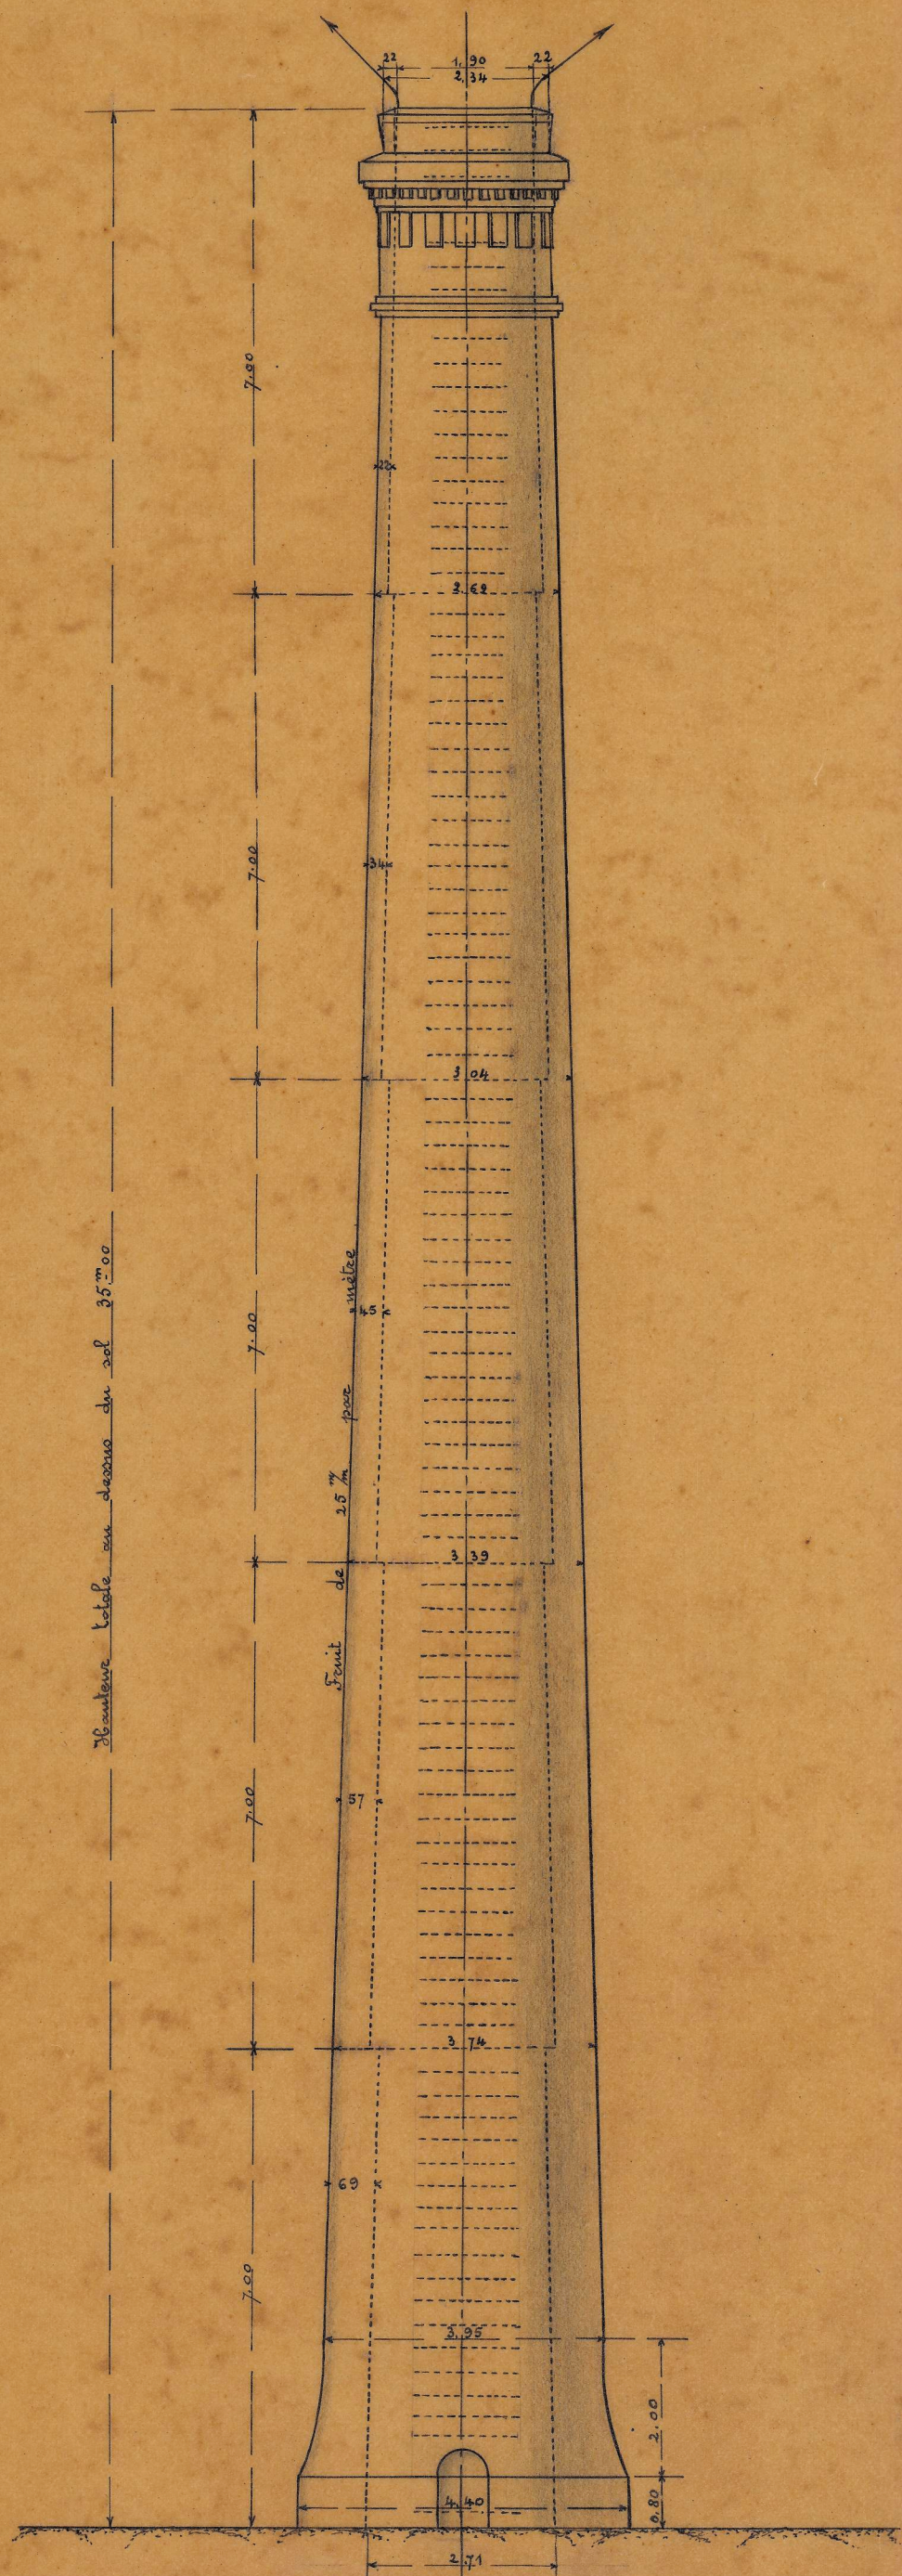

Détails du chapiteau et du paratonnerre.

Echelle de 0.05 pour mètre.

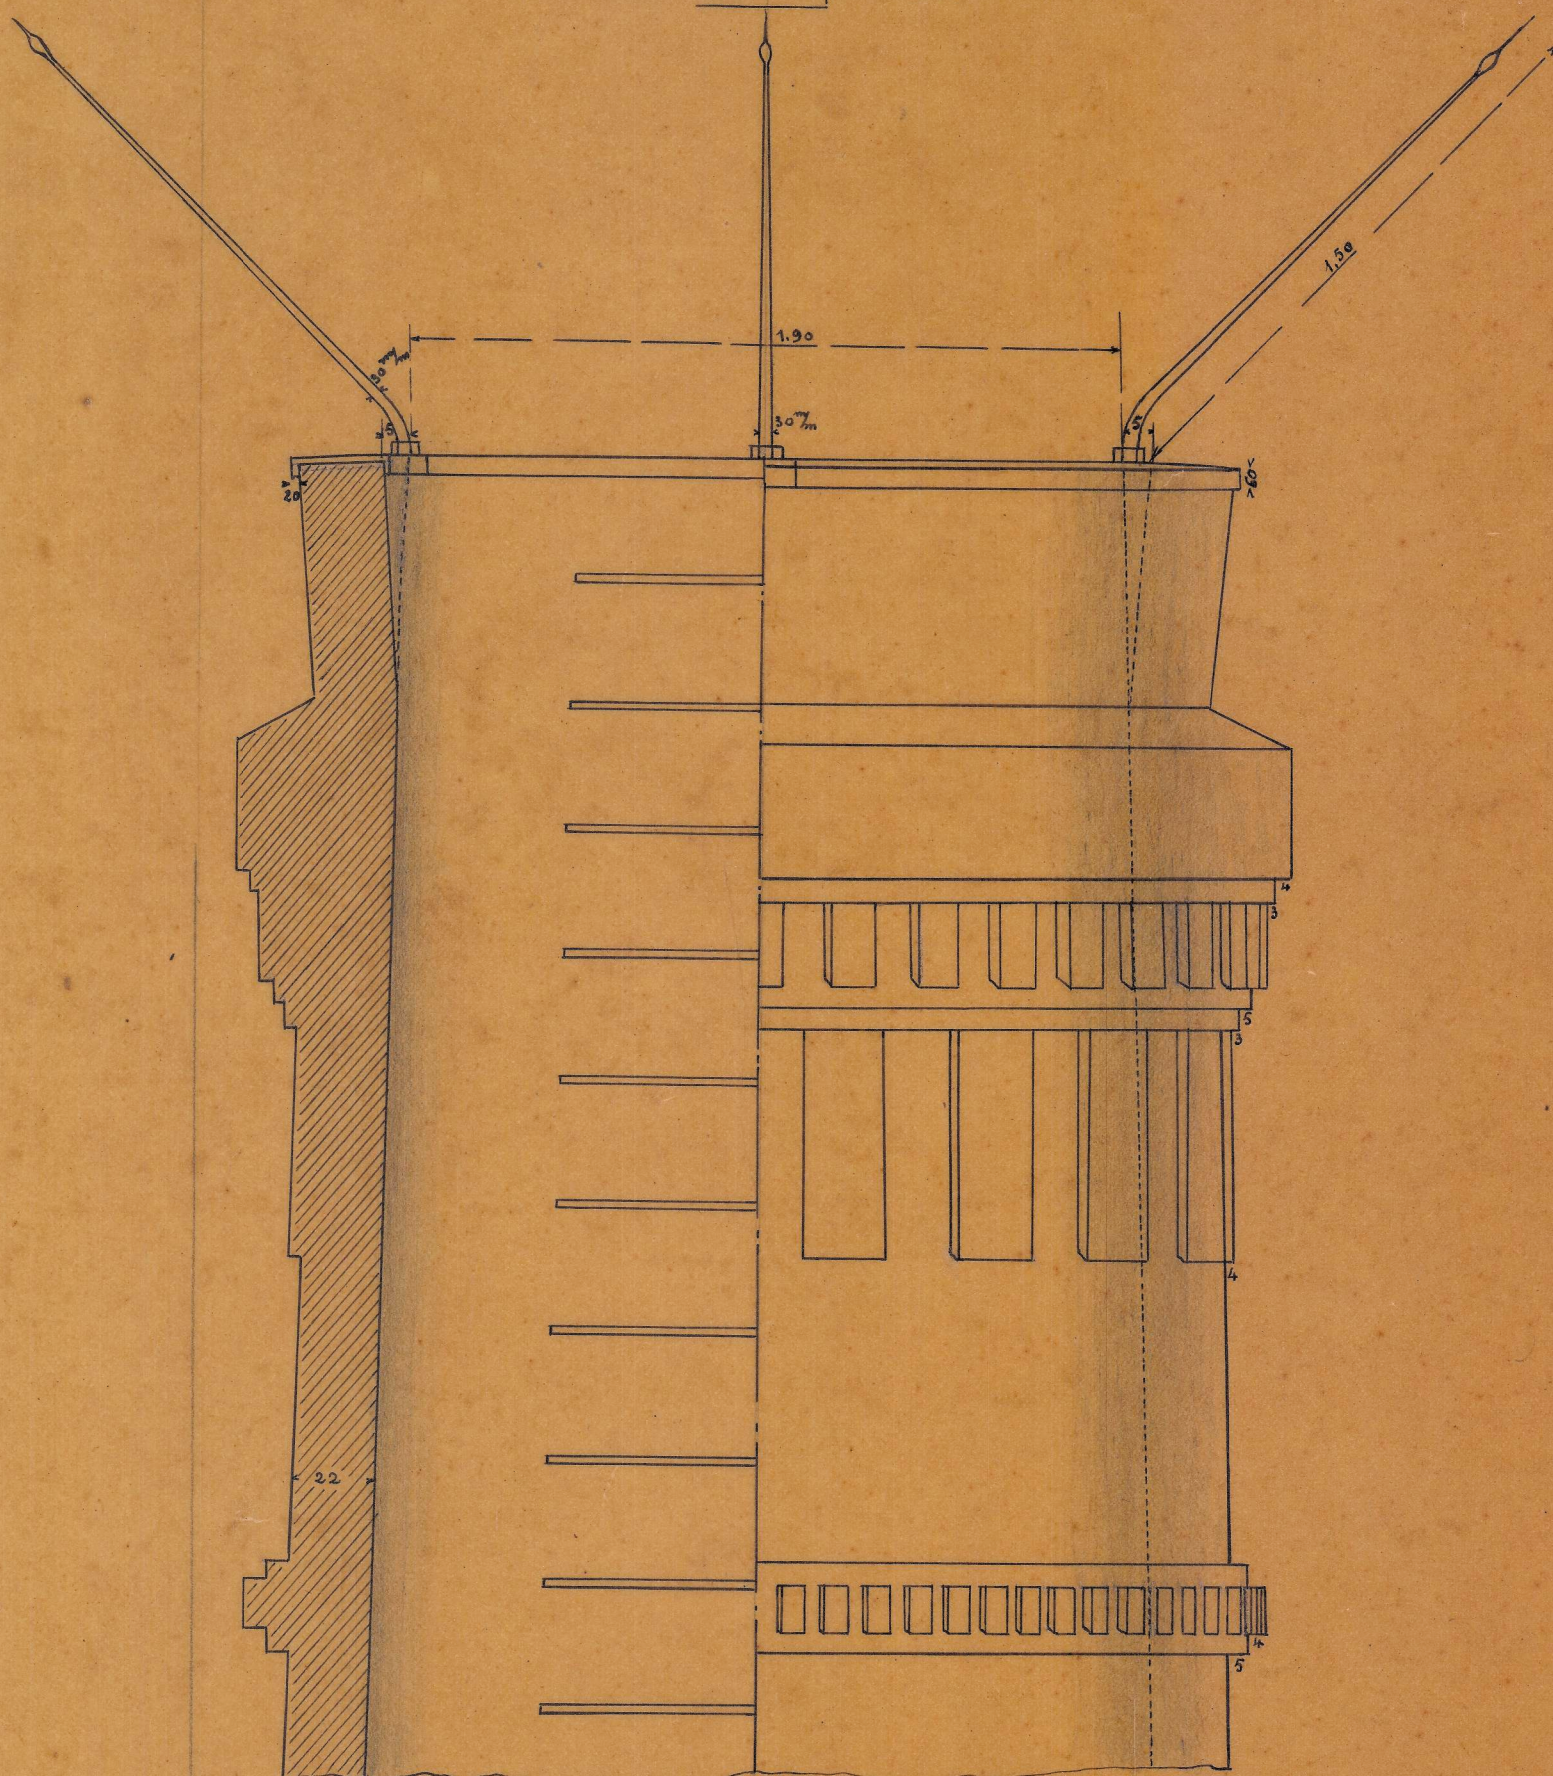

Plan de la couronne en fonte et de l'installation du paratonnerre.

Echelle de 0.05 p. mètre.

