

Département : 35
Aire d'étude : Vitré périphérie
Commune : Balazé
Adresse : rue Saint_Martin ET rue de la Mairie
Dénomination : monument aux morts
Appellation et titre : de la guerre 1914_1918

IA35000008

Canton : Vitré_est

Coordonnées : lambert0 X = 0337560 Y = 2358080

Cadastre : 1969 C 518

propriété publique

Dossier de inventaire topographique établi en 1996 par Menant Marie_Dominique, Quillivic Claude

(c) copyright inventaire général, 1996

HISTORIQUE

Monument aux morts construit par l'entrepreneur Gourday sur les plans de Lorier, géomètre à Vitré. Devis (4940 F) et plans rédigés en 1922 projet approuvé par la Préfecture en 1923. Réception définitive des travaux de clôture et grille en 1924.

DESCRIPTION

SITUATION : en village

COMPOSITION D'ENSEMBLE

Parties constituantes : enclos

MATERIAUX

Gros oeuvre : granite, ciment aggloméré

DECOR

Technique : sculpture

Représentation : Christ en croix, palme, laurier, chêne

COMMENTAIRE DESCRIPTIF : Monument en ciment moulé, sur un socle de granite et ciment à emmarchement, plaque de marbre gravée et peinte.

COMPLEMENT D'INFORMATION

Inscription : A LA MEMOIRE DES SOLDATS DE BALAZE MORTS POUR LA FRANCE 1914-1918.


TABLE DES ILLUSTRATIONS

Pl. I Plan de situation. Extrait cadastral 1969, section C, échelle 1/2000e.

Fig. 1 Vue générale.

96 35 00669 Z

Pl. I Plan de situation. Extrait cadastral 1969, section C, échelle 1/2000e.

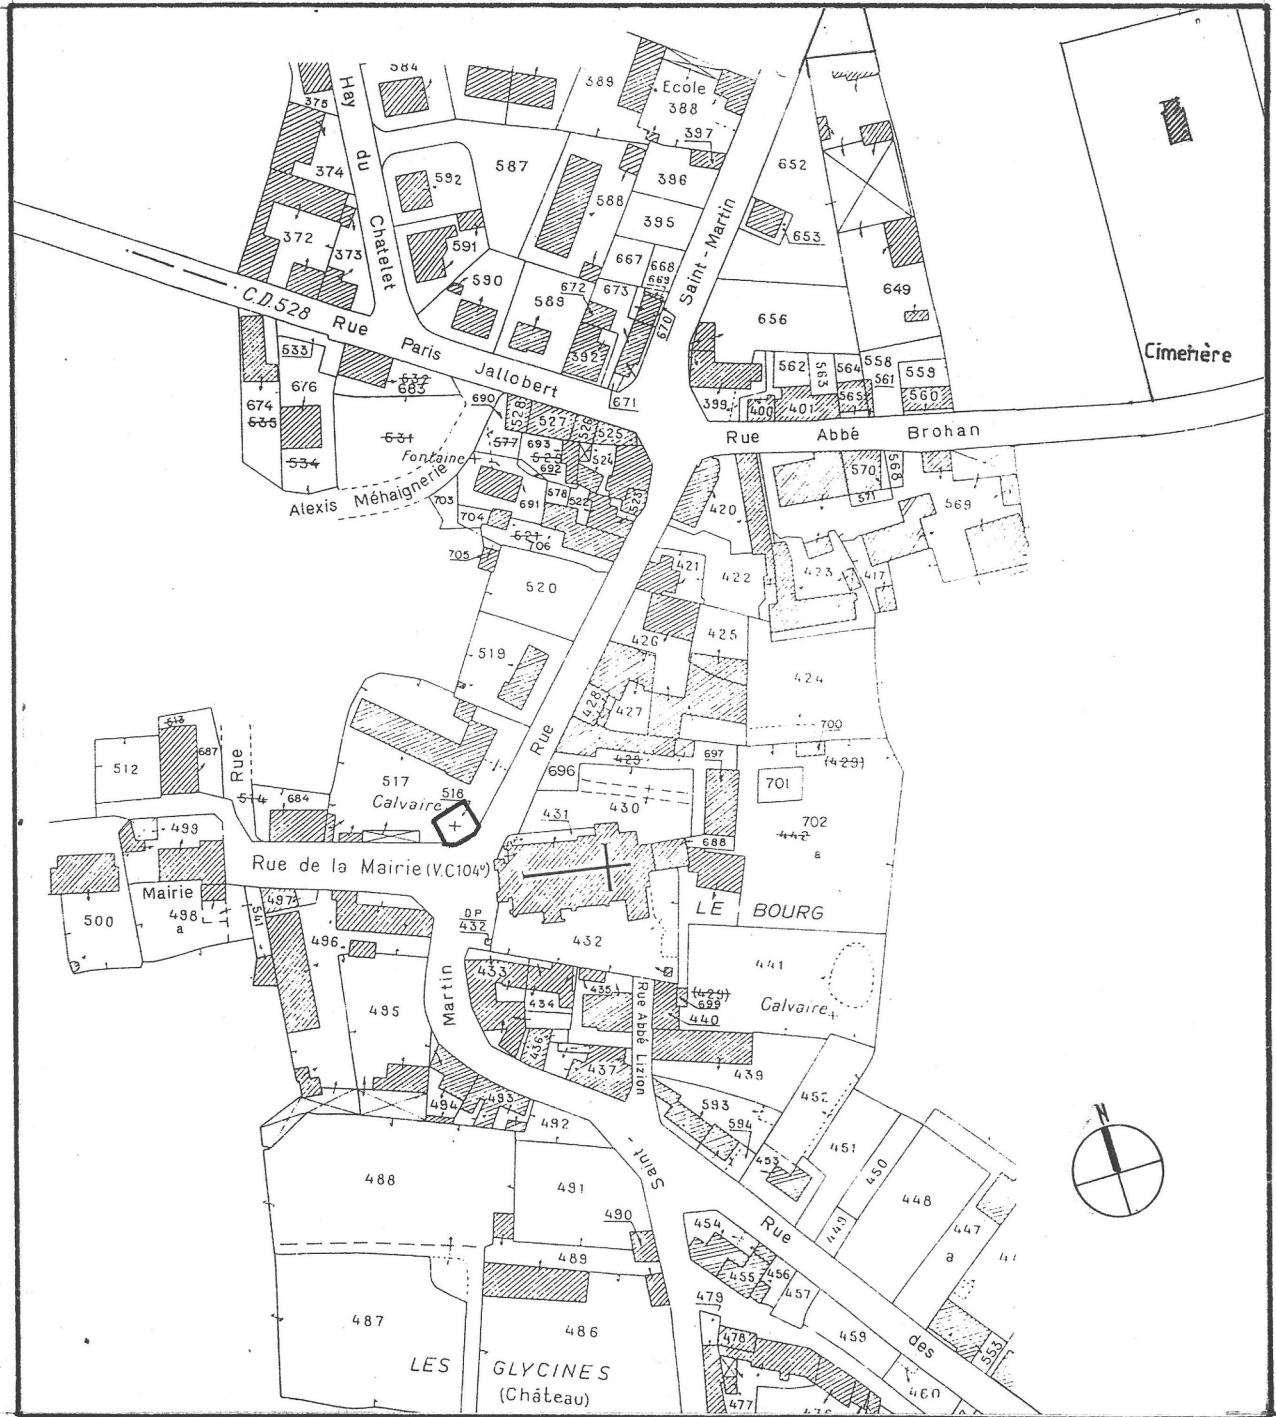

monument aux morts

Fig.1 Vue générale.**Ph. Inv. G. Artur/N. Lambart**
96 35 0669 Z