

Département : 35
Aire d'étude : Vitré périphérie
Commune : Balazé
Lieu-dit : La Bassetière
Dénomination : manoir
Destinations successives et actuelles : étable, grange

IA35000011

Canton : Vitré_est

Coordonnées : lambert0 X = 0340060 Y = 2357500

Cadastre : 1813 E2 385, 386, 1969 ZO 11a

propriété privée

Etat de conservation : mauvais état

Dossier de inventaire topographique établi en 1984 par Ducouret Jean_Pierre, Menant Marie_Dominique

(c) copyright inventaire général, 1984

HISTORIQUE

manoir limite 16e siècle 17e siècle.

DESCRIPTION

SITUATION : isolé

MATERIAUX

Gros oeuvre : quartzite, moellon sans chaîne en pierre de taille, grès

Couverture : ardoise

STRUCTURE

Vaisseaux et étages : 1 étage carré, 2 étages carrés

COUVERTURE : toit à longs pans, pignon couvert, toit conique

DISTRIBUTION : escalier hors oeuvre, escalier en vis sans jour

COMMENTAIRE DESCRIPTIF : Le manoir ne comportait à l'origine qu'un étage carré au-dessus d'un rez-de-chaussée très élevé. Ces deux niveaux ont été transformés en trois au 20e siècle.

TYPLOGIE : Manoir à plan en équerre, tour d'escalier dans l'angle.

Manoir

Fig.6 Premier étage, intérieur : vue générale de la pièce sud vers la cheminée.


Ph. Inv.G.Artur/N.Lambart
87 35 0150 X



TABLE DES ILLUSTRATIONS

Pl.	I	Plan de situation. Extrait cadastral, 1969, section ZO 11a, 1/2000e	
Pl.	II	Plan du premier étage (dessin B. Feinte).	90 35 00611 P
Fig.	1	Élévation sud : vue générale	84 35 01459 X
Fig.	2	Élévation sud : détail de la porte	84 35 01462 X
Fig.	3	Élévation nord-ouest : vue générale	87 35 00151 X
Fig.	4	Élévation nord-ouest : vue générale	84 35 01460 X
Fig.	5	Élévation nord-est : vue générale	84 35 01461 X
Fig.	6	Premier étage, intérieur : vue générale de la pièce sud vers la cheminée	87 35 00150 X


Pl. I Plan de situation. Extrait cadastral 1969, section ZO, échelle 1/2000e.

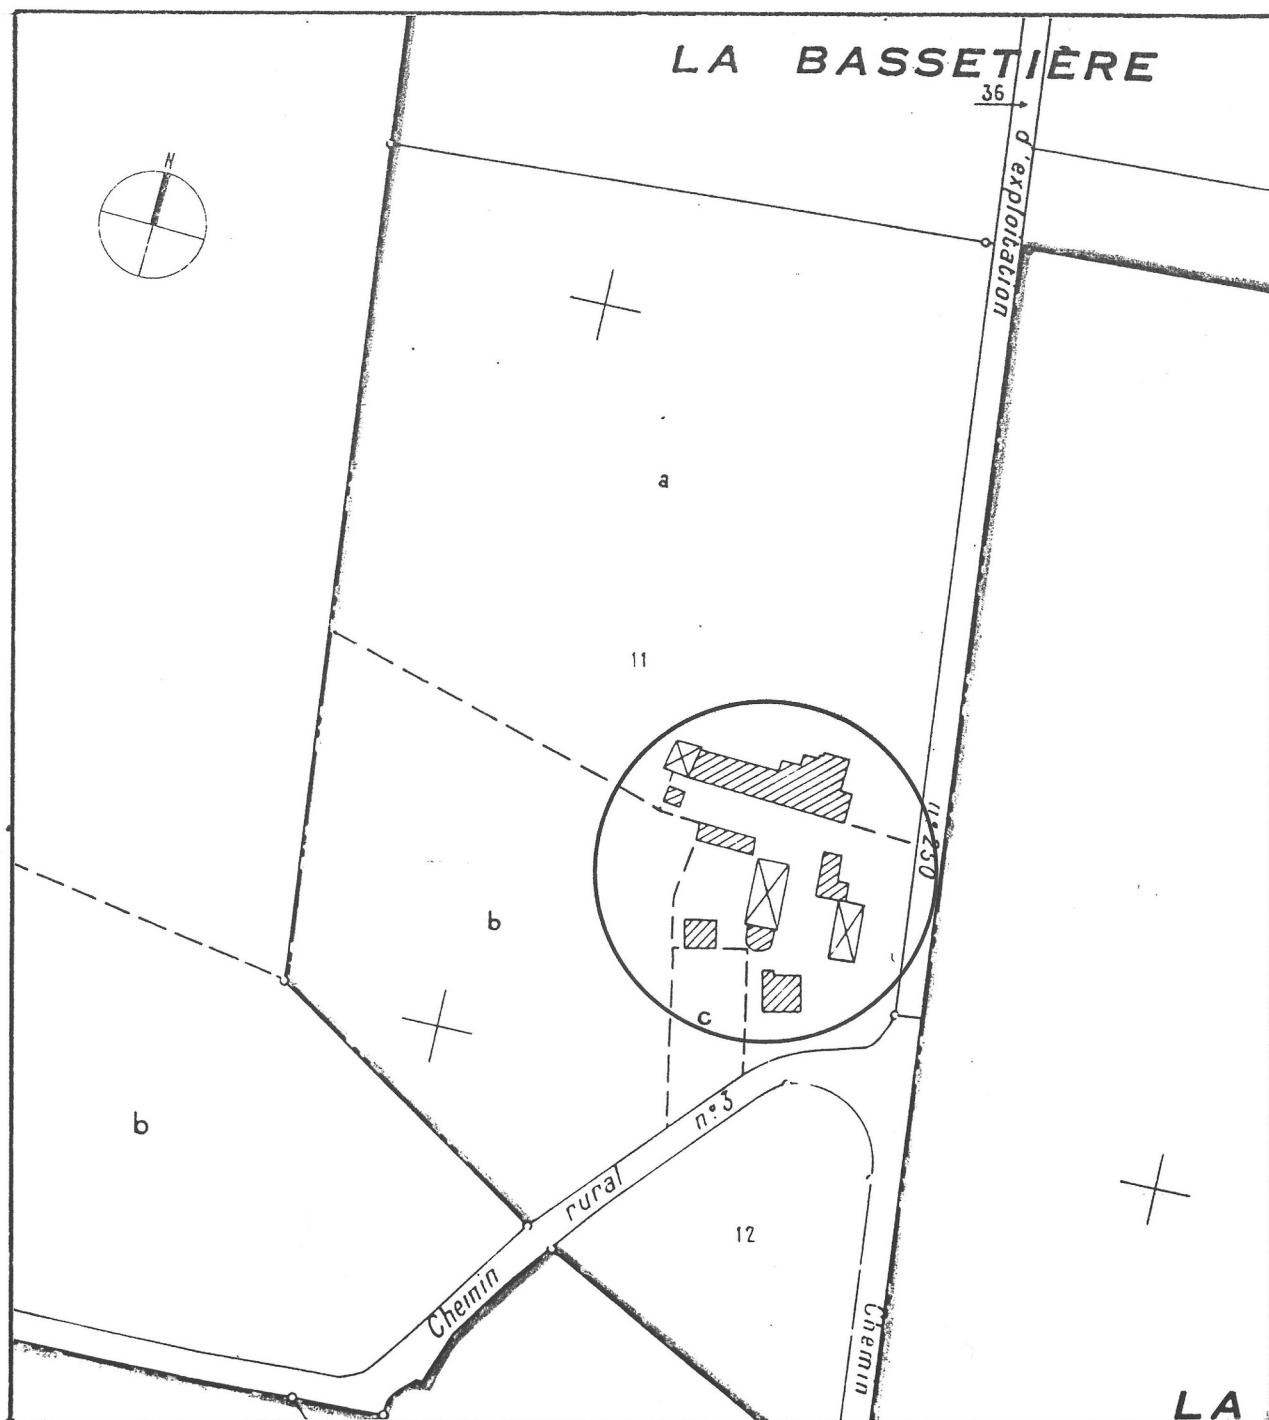

manoir

Pl.II Plan du premier étage .
(dessin B. Feinte)

Ph. Inv. G. Artur/N. Lambart
90 35 0611 P

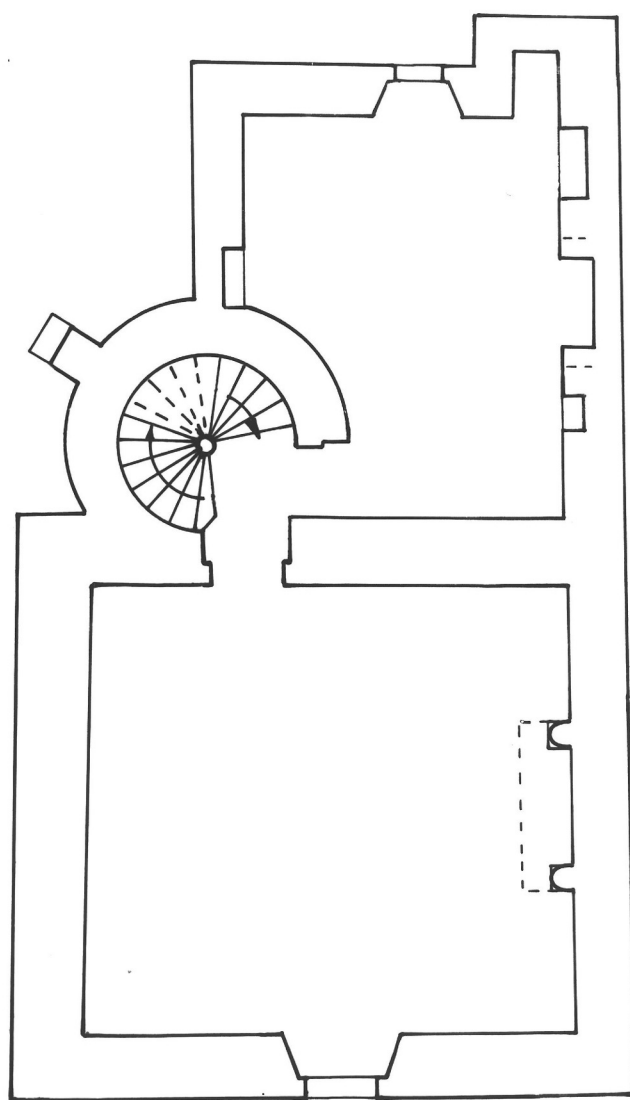

Manoir

Fig.1 Elévation sud : vue générale.

Ph. Inv.G.Artur/N.Lambart
84 35 1459 X

Manoir

Fig.2 Elévation sud : détail de la porte.

Ph. Inv.G.Artur/N.Lambart
84 35 1462 X

Manoir

Fig.3 Elévation nord-ouest : vue générale.

Ph. Inv.G.Artur/N.Lambart
87 35 0151 X

Manoir

Fig. 4

Elévation nord-ouest, vue générale.

Ph. Inv.G.Artur/N.Lambart

84 35 1460 X



Manoir

Fig.5 Elévation nord-ouest : vue générale.

Ph. Inv.G.Artur/N.Lambart
84 35 1461 X