

Département : 35

IA35000013

Aire d'étude : Vitré périphérie

Commune : Balazé

Lieu-dit : Le Bois Jourdan

Dénomination : manoir

Destinations successives et actuelles : remise, étable

Canton : Vitré_est

Coordonnées : lambert0 X = 0339000 Y = 2356220

Cadastre : 1813 F 18, 1969 ZS 11a

propriété privée

Dossier de inventaire topographique établi en 1984 par Ducouret Jean_Pierre, Menant Marie_Dominique

(c) copyright inventaire général, 1984

HISTORIQUE

Manoir du début du 15e siècle devenu ferme à une époque indéterminée (18e ou 19e siècle) : transformation de la salle en étable, suppression de la coursière en encorbellement ; Au 17e siècle, quelques remaniements, notamment la cheminée du 1er étage.

DESCRIPTION

SITUATION : isolé

COMPOSITION D'ENSEMBLE

Parties constituantes : ferme, puits

MATERIAUX

Gros oeuvre : quartzite, granite, grès, appareil mixte, moellon sans chaîne en pierre de taille

Couverture : ardoise

STRUCTURE

Vaisseaux et étages : 1 étage carré

COUVERTURE : toit à longs pans, pignon couvert, toit conique


DISTRIBUTION : escalier hors oeuvre, escalier en vis sans jour

TYPOLOGIE : Manoir à plan en équerre, tour d'escalier antérieure, charpente à liens courbes, conduit de cheminée saillant, coursière en encorbellement.

manoir

Fig.3 Elévation nord : détail des portes et fenêtres.

Ph. Inv. G. Artur/N. Lambart
87 35 0317 X

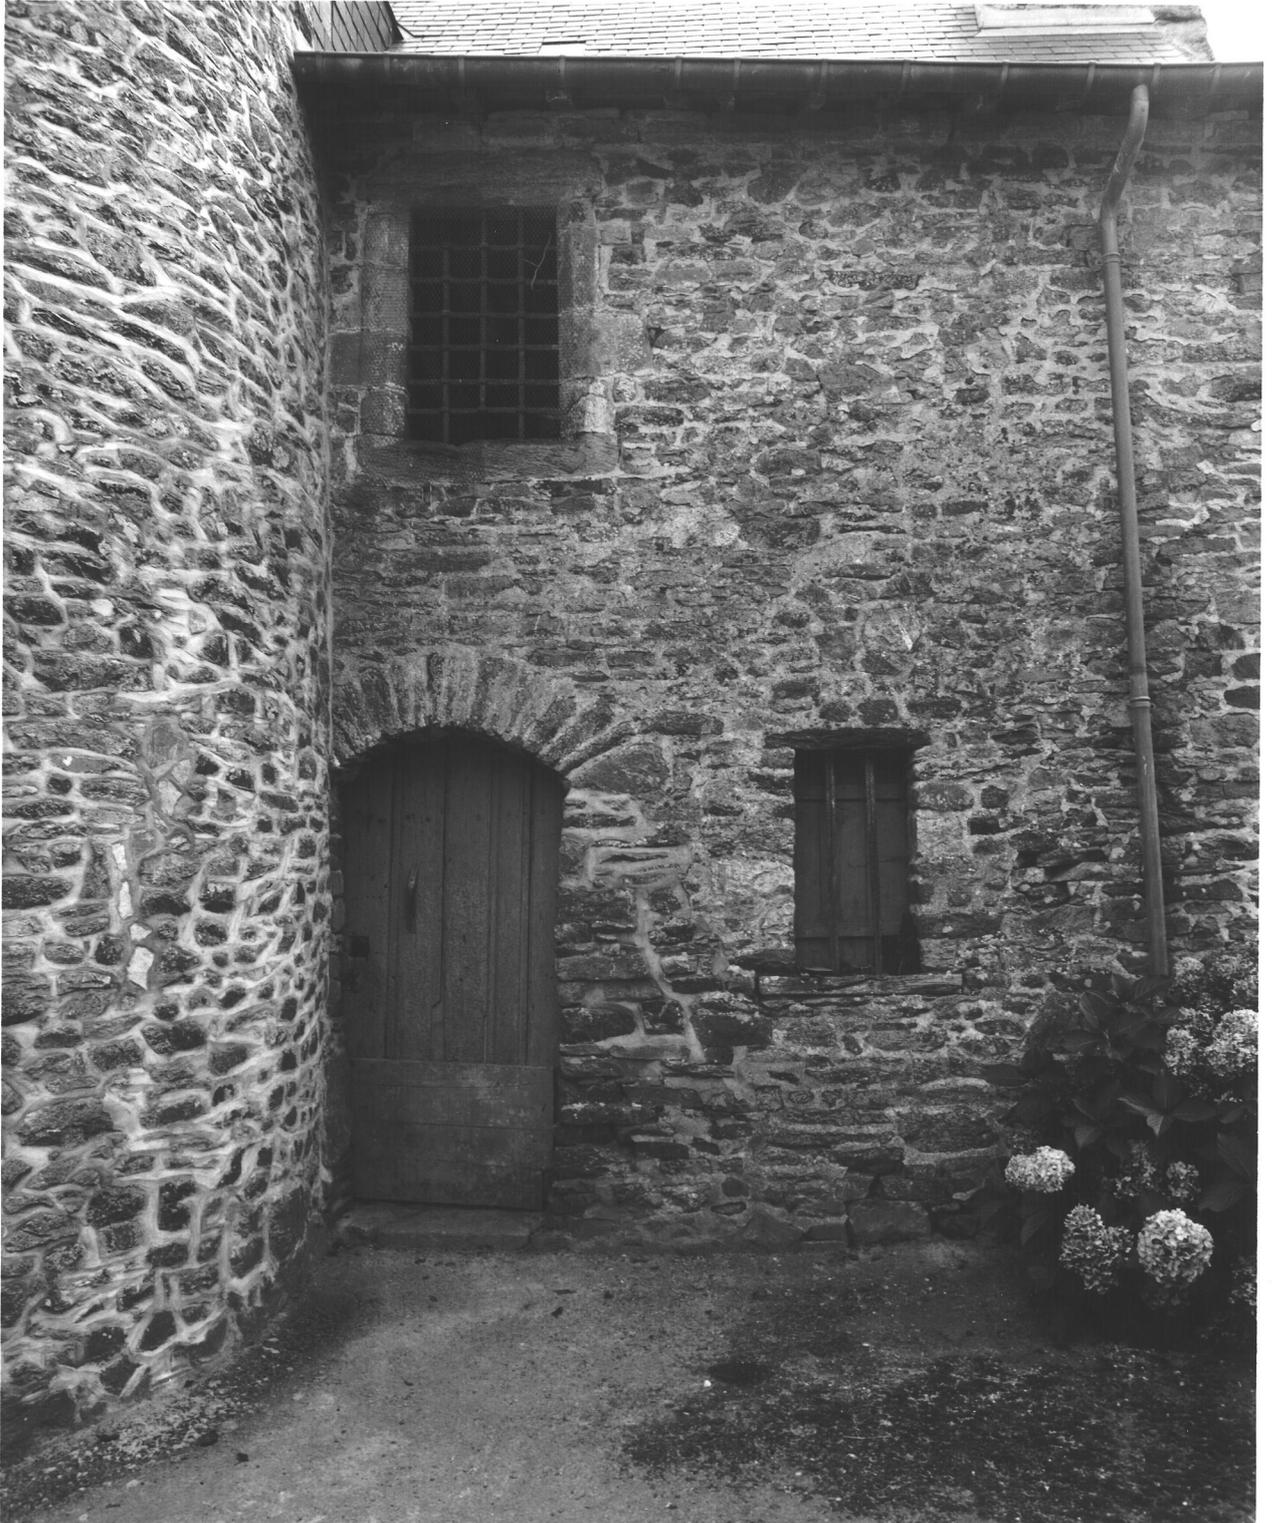

manoir

Fig.4 Premier étage, intérieur : détail de la fenêtre à coussiège.


Ph. Inv.G.Artur/N.Lambart
87 35 0314 X



manoir

Fig.5 Premier étage, intérieur : détail du vantail fermant l'accès sur l'escalier.

Ph. Inv.G.Artur/N.Lambart
87 35 0313 X

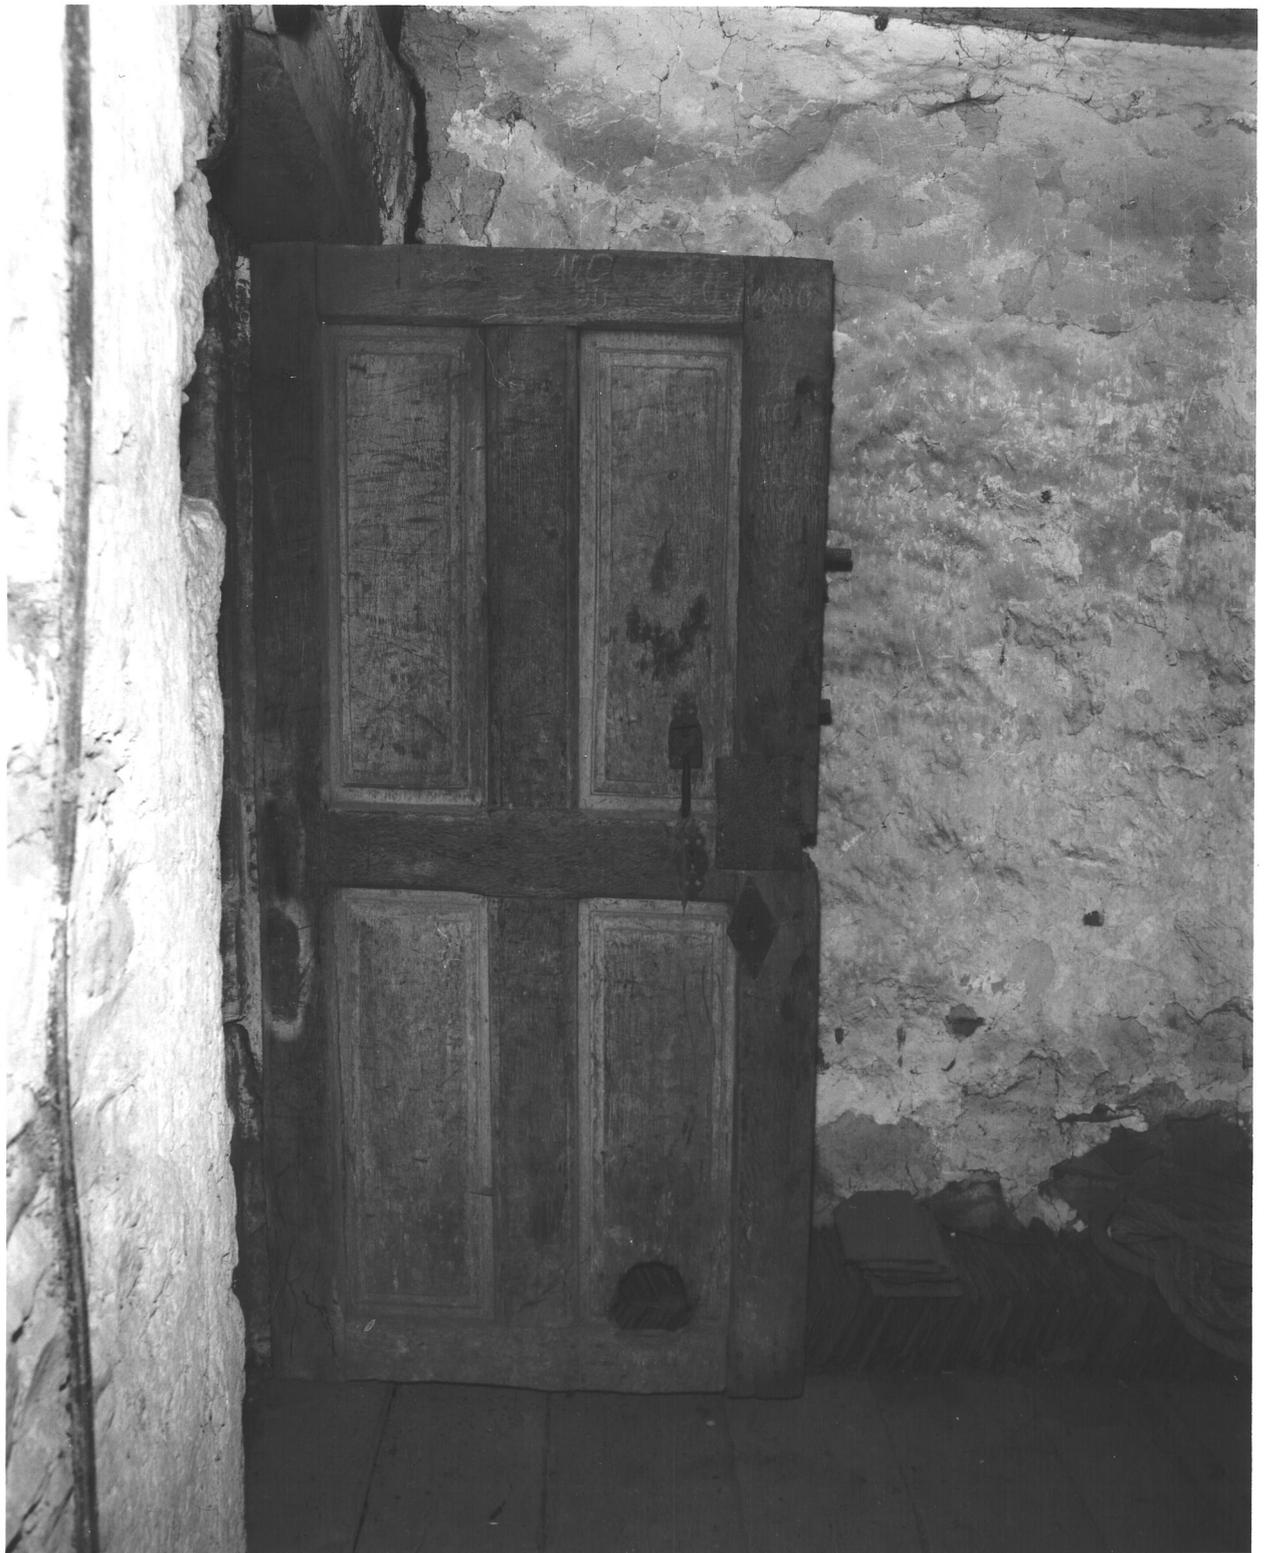

manoir

Fig.6 Premier étage, intérieur : vue générale de la cheminée.

Ph. Inv.G.Artur/N.Lambart
87 35 0312 X



manoir

Fig.7 Comble : vue générale de la charpente..

Ph. Inv.G.Artur/N.Lambart
87 35 0315 X



manoir

Fig.8 Etable : vue générale de la charpente.


Ph. Inv. G. Artur/N. Lambart
87 35 0316 X



TABLE DES ILLUSTRATIONS

Pl.	I	Plan de situation. Extrait cadastral, 1969, section ZS, échelle 1/2000e	
Pl.	II	Plan au sol (dessin B. Feinte)	90 35 00608 P
Pl.	III	Plan du premier étage (dessin B. Feinte)	90 35 00609 P
Pl.	IV	Élévation en coupe AA (dessin B. Feinte)	90 35 00610 P
Doc.	1	Plan de situation. Extrait cadastral, 1813, section F 18	87 35 00226 X
Fig.	1	Élévation nord : vue générale	87 84 35 00318 X
Fig.	2	Élévation nord : détail de la tour	87 84 35 00319 X
Fig.	3	Élévation nord : détail des portes et fenêtres	87 35 00317 X
Fig.	4	Premier étage, intérieur : détail de la fenêtre à coussiège	87 35 00314 X
Fig.	5	Premier étage, intérieur : détail du vantail fermant l'accès sur l'escalier	87 35 00313 X
Fig.	6	Premier étage, intérieur : vue générale de la cheminée	87 35 00312 X
Fig.	7	Comble : vue générale de la charpente	87 35 00315 X
Fig.	8	Étable : vue générale de la charpente	87 35 00316 X


Pl. I Plan de situation. Extrait cadastral 1969, section ZS, échelle 1/2000e.

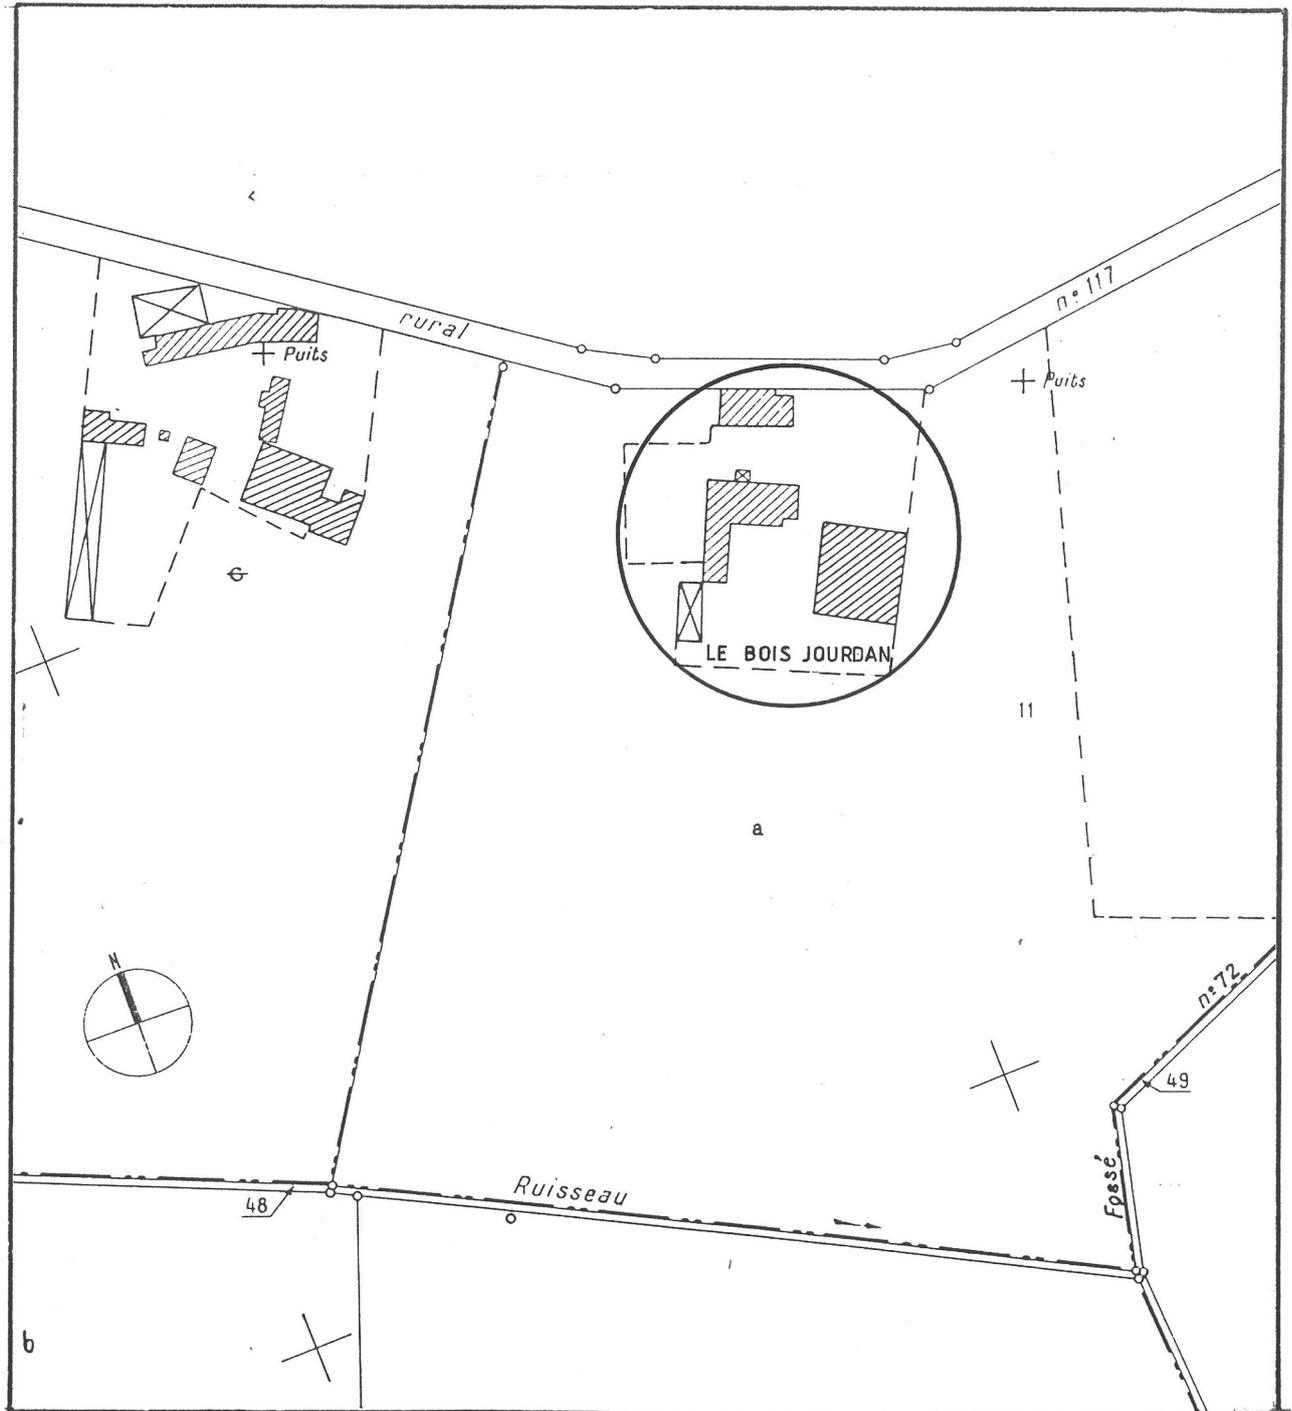

manoir

Pl.II Plan au sol (dessin B. Feinte)


Ph. Inv. G. Artur/N. Lambart
90 35 0608 P

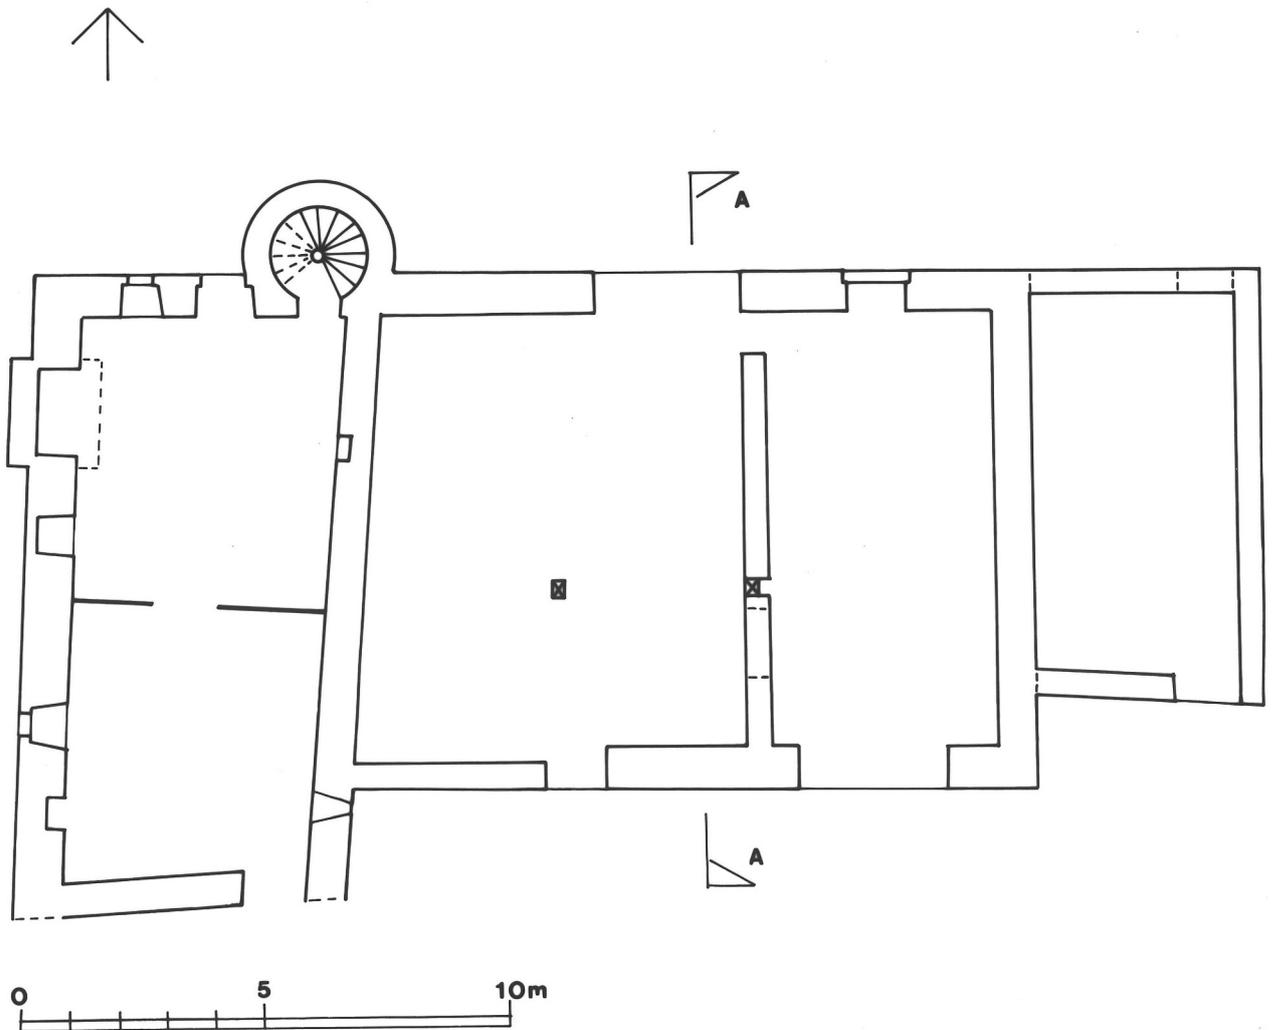

manoir

Pl.III Plan du premier étage (dessin B. Feinte).

Ph. Inv.G.Artur/N.Lambart
90 35 0609 P

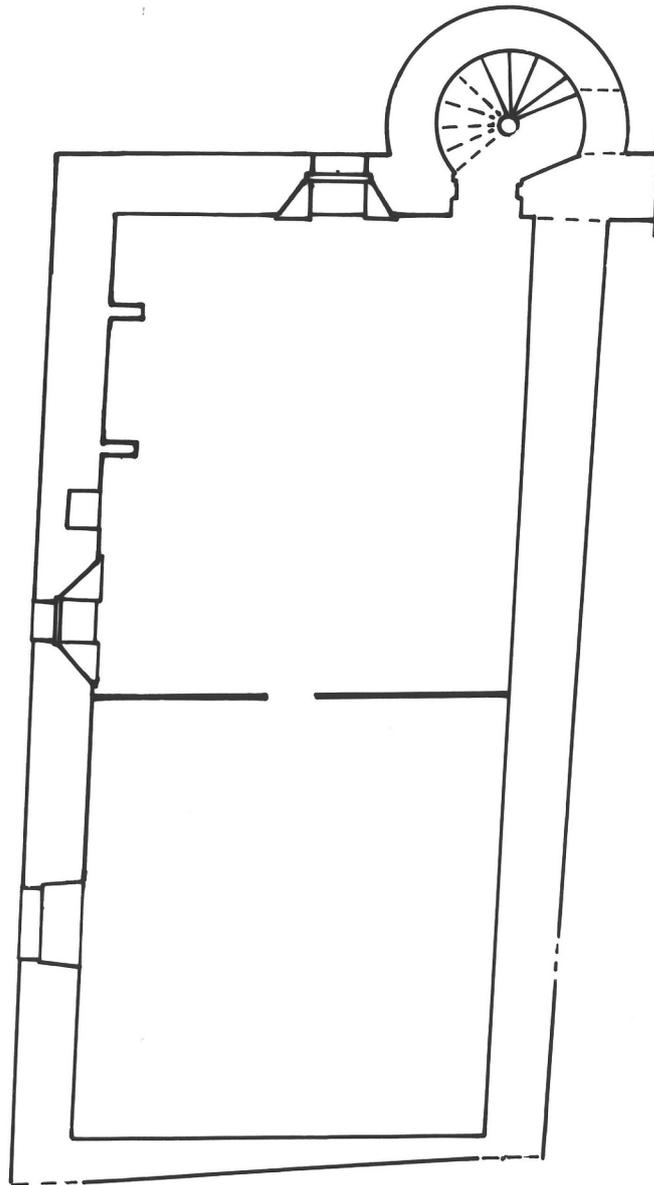


PLAN DE L'ÉTAGE

manoir

Pl.IV Elévation en coupe AA (dessin B. Feinte).

Ph. Inv.G.Artur/N.Lambart
90 35 0610 P

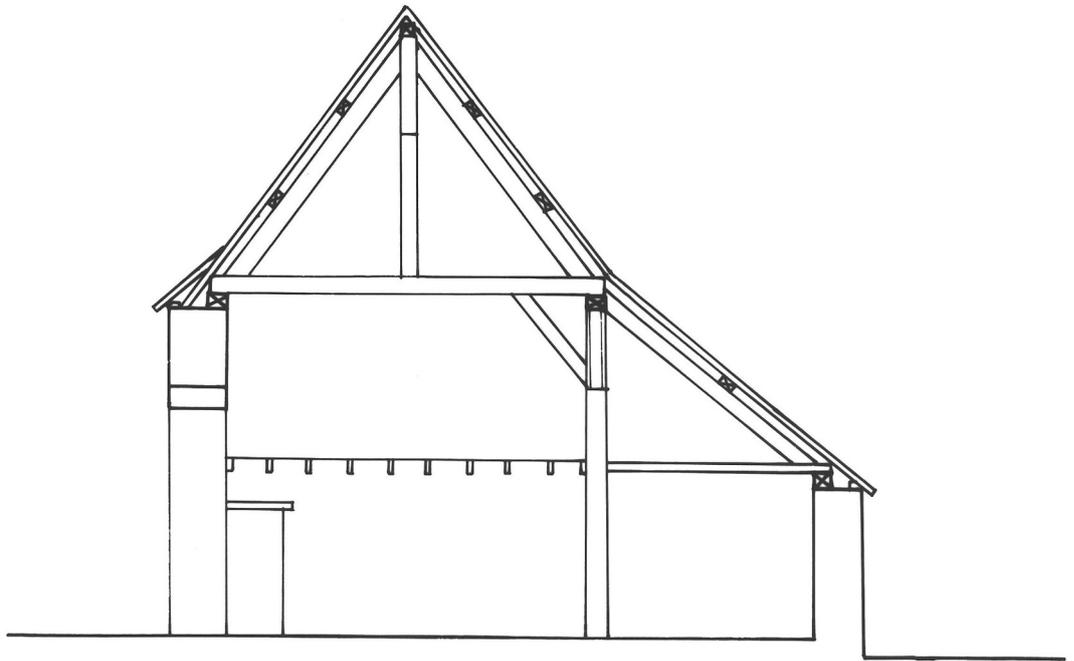


COUPE A A

manoir

Doc.1 Plan de situation. Extrait cadastral, 1813
section F 18.

Ph. Inv. G. Artur/N. Lambart
87 35 0226 X

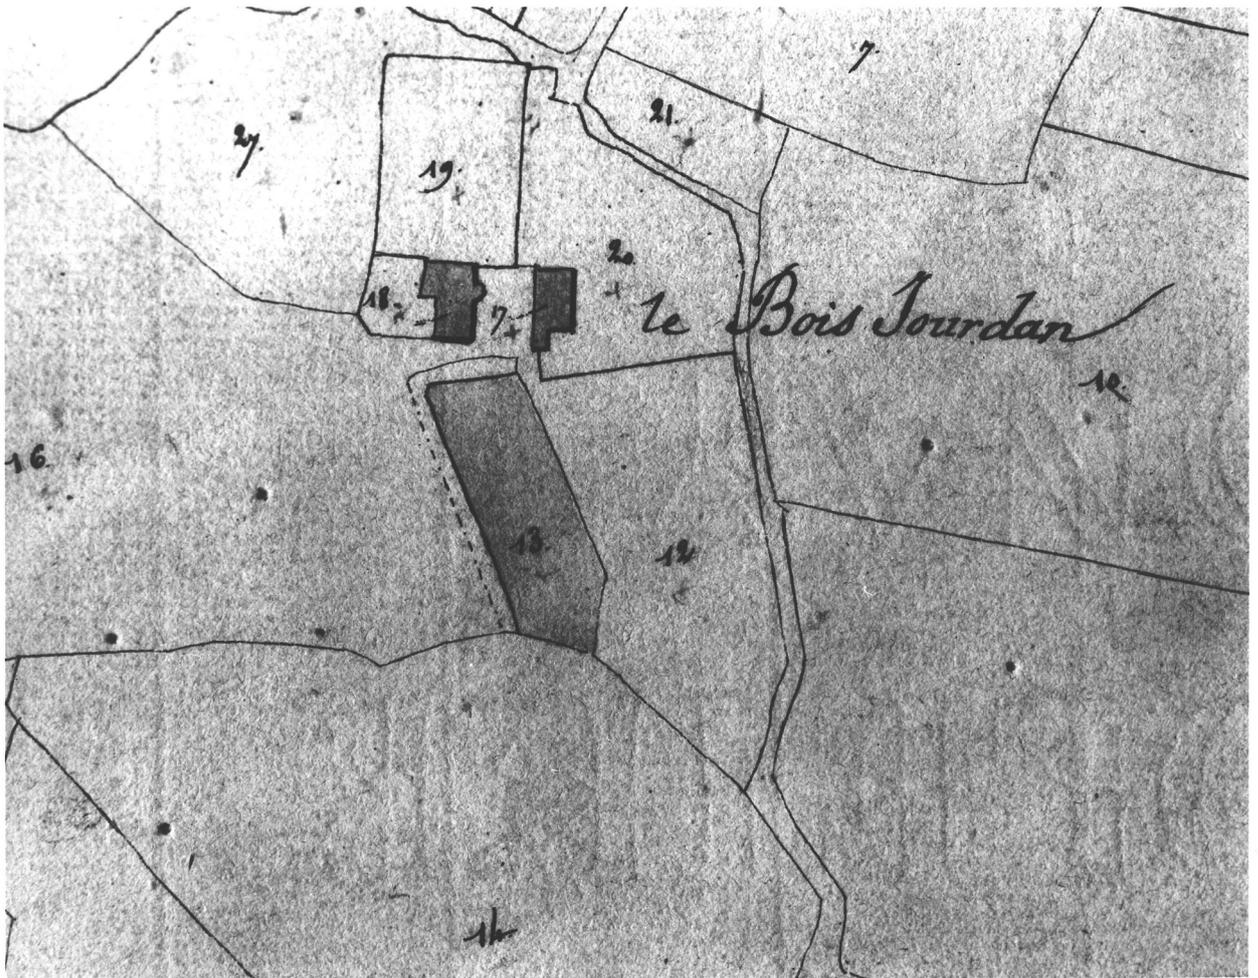

manoir

Fig.1 Elévation nord : vue générale.

Ph. Inv.G.Artur/N.Lambart
87 35 0318 X

manoir

Fig.2 Elévation nord : détail de la tour.

Ph. Inv.G.Artur/N.Lambart
87 35 0319 X