

Département : 35  
Aire d'étude : Vitré périphérie  
Commune : Balazé  
Lieu-dit : Le Milieu Chaveignel  
Dénomination : maison

IA35000018

---

Canton : Vitré\_est

Coordonnées : lambert0 X = 0336830 Y = 2356960

Cadastre : 1813 H 401, 1969 ZW 20A

propriété privée

Etat de conservation : restauré

Dossier de inventaire topographique établi en 1984 par Ducouret Jean\_Pierre, Menant Marie\_Dominique

(c) copyright inventaire général, 1984

---

## HISTORIQUE

maison 16e siècle.

## DESCRIPTION

SITUATION : en écart

### COMPOSITION D'ENSEMBLE

Parties constituantes : four à pain, puits

### MATERIAUX

Gros oeuvre : grès, quartzite, appareil mixte, moellon sans chaîne en pierre de taille, grès

Couverture : ardoise

### STRUCTURE

Vaisseaux et étages : 1 étage carré

COUVERTURE : toit à longs pans, pignon couvert

DISTRIBUTION : escalier dans oeuvre, escalier en vis sans jour

TYPOLOGIE : Maison de plan allongé, à fonctions multiples, armoire murale.

## TABLE DES ILLUSTRATIONS

Pl. I Plan de situation. Extrait cadastral 1969, section ZW, échelle 1/2000e.

Pl. II Plan du rez-de-chaussée et de l'étage, croquis.

Fig. 1 Elévation sud-est, vue générale.

8Z 35 01448 X

Fig. 2 Elévation sud-est, vue rapprochée.

8Z 35 01449 X


Fig. 3 Elévation sud-est, vue rapprochée.

8Z 35 01450 X


Fig. 4 Fenêtre du 1er étage.

8Z 35 01451 X

Pl. I Plan de situation. Extrait cadastral 1969, section ZW, échelle 1/2000e.

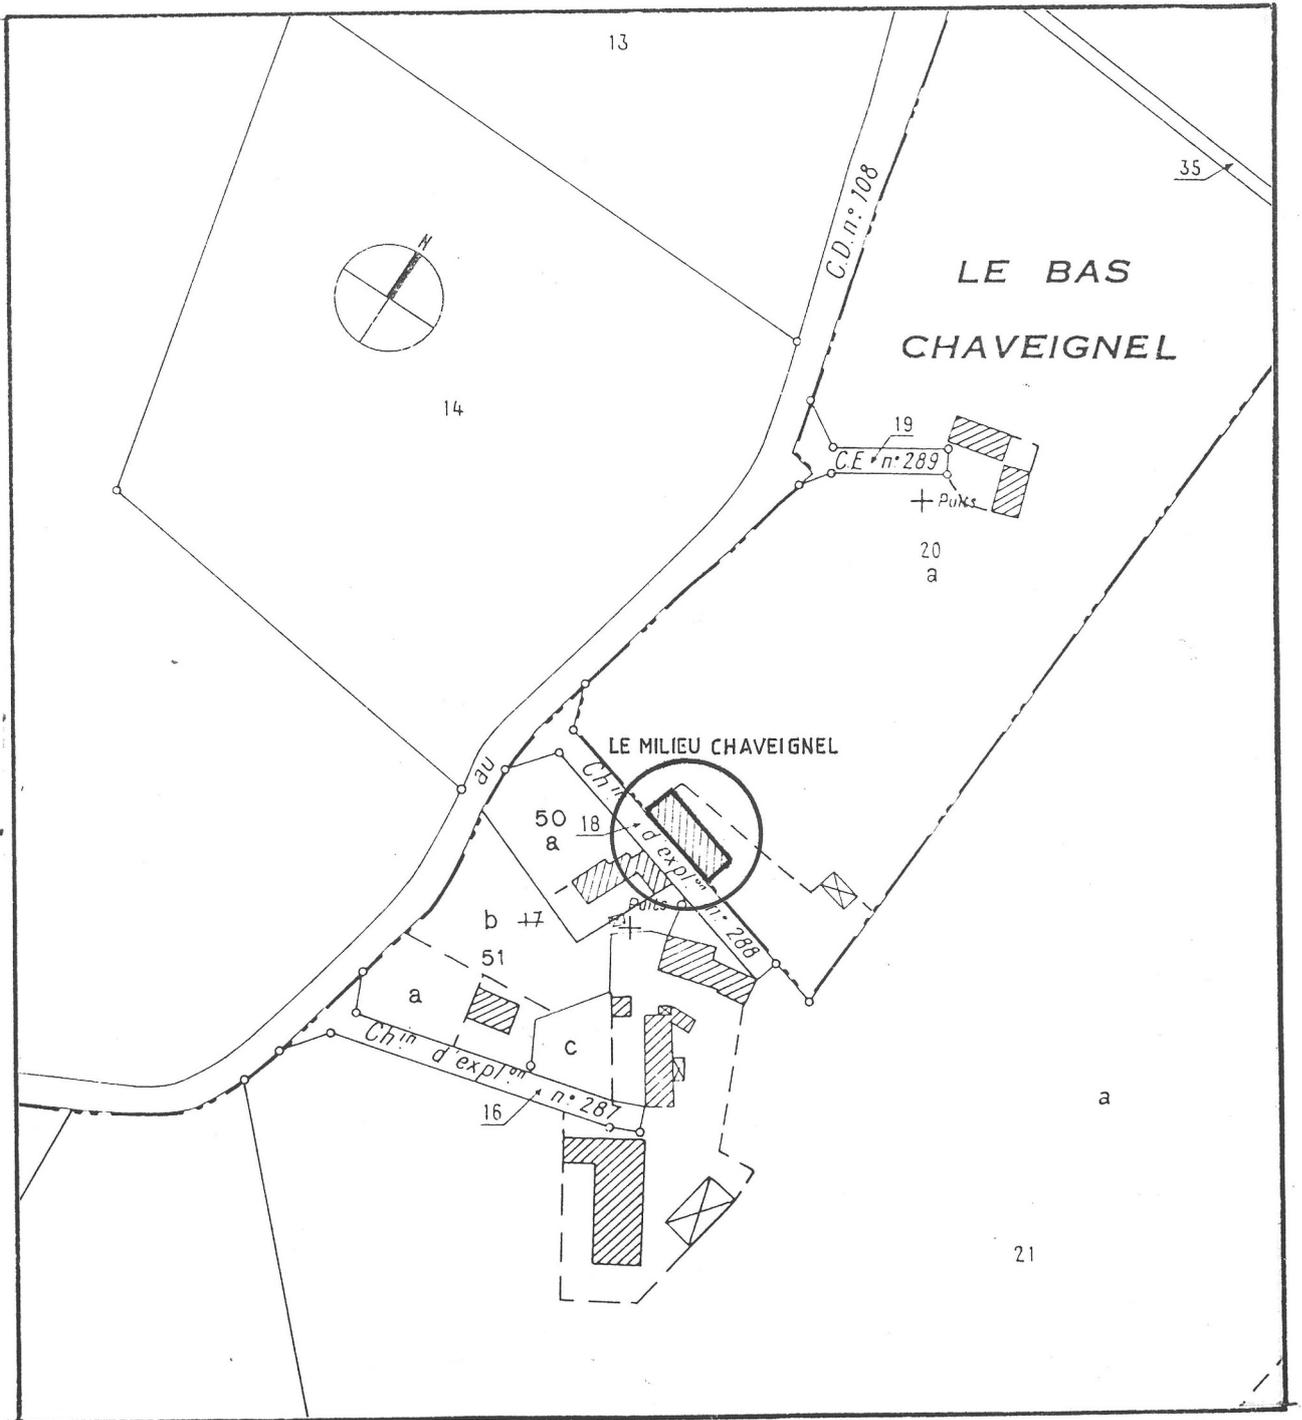

Pl. II Plan du rez-de-chaussée et de l'étage, croquis.

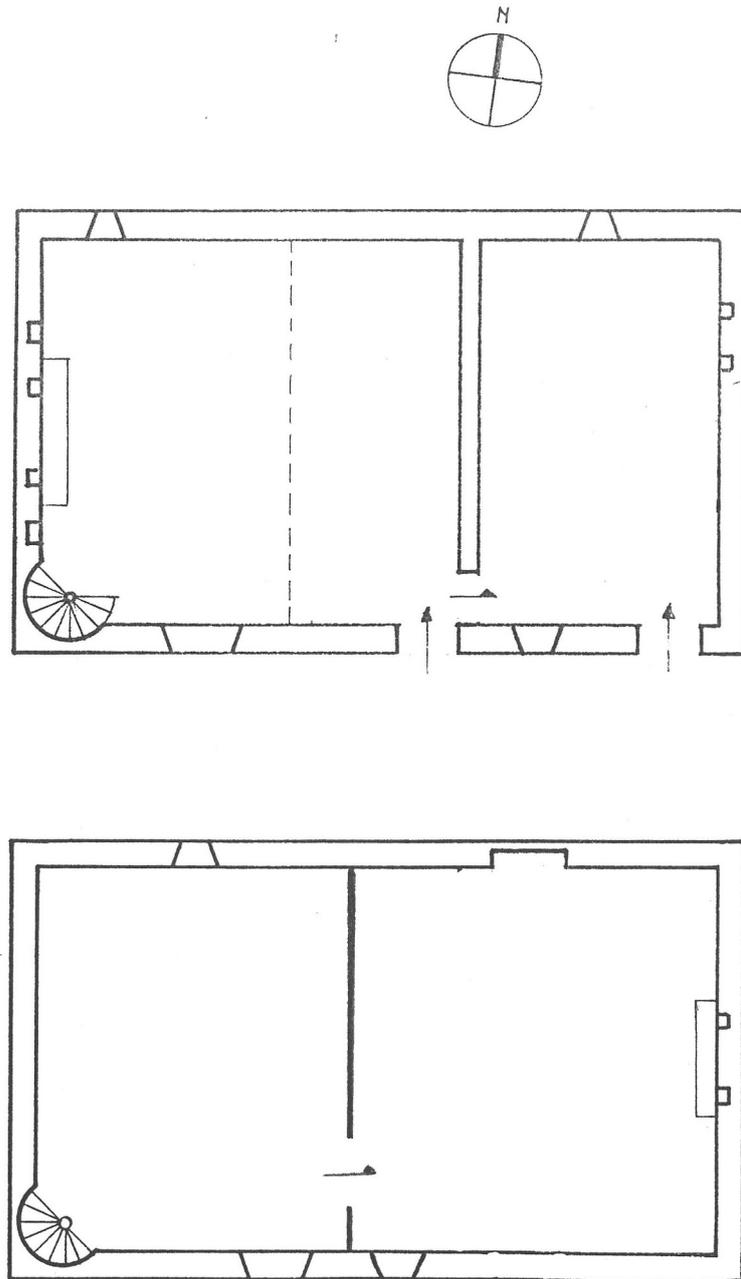

maison

Fig.1 Elévation sud-est, vue générale.

Ph. Inv.G.Artur/N.Lambart  
84 35 1448 X

maison

Fig.2 Elévation sud-est, vue rapprochée.

Ph. Inv.G.Artur/N.Lambart  
84 35 1449 X

maison

Fig.3 Elévation sud-est, vue rapprochée.

Ph. Inv.G.Artur/N.Lambart  
84 35 1450 X

maison

---

Fig.4 Vue générale.

Ph. Inv. G. Artur/N/ Lambart  
84 35 1451 X

