

Département : 35
Aire d'étude : Vitre périphérie
Commune : Montautour
Lieu-dit : La Rivière Rabault
Dénomination : manoir

IA35000026

IA35000026

Canton : Vitre_est

Coordonnées : lambert0 X = 0341850 Y = 2361000

Cadastre : 1823 A1 266, 267, 1969 SU 202

propriété privée

Dossier de inventaire topographique établi en 1984 par Ducouret Jean_Pierre, Menant Marie_Dominique, Quillivic Claude

(c) copyright inventaire général, 1984

HISTORIQUE

Manoir du 16e siècle, augmenté d'un pavillon au 17e siècle. Dépendance du 19e siècle, remaniée au 20e siècle et aménagée en logement.

DESCRIPTION

SITUATION : isolé

COMPOSITION D'ENSEMBLE

Parties constituantes : cour, jardin, puits, parties agricoles

MATERIAUX

Gros oeuvre : grès, moellon sans chaîne en pierre de taille

Couverture : ardoise

STRUCTURE

Vaisseaux et étages : 1 étage carré, étage de comble

COUVERTURE : toit à longs pans, toit conique, appentis, noue, pignon couvert

DISTRIBUTION : escalier hors oeuvre, escalier en vis sans jour


TYPOLOGIE : Manoir à plan en équerre, tour d'escalier sur l'angle, puits couvert en maçonnerie, bouche à feu.

TABLE DES ILLUSTRATIONS

Pl. I	Plan de situation. Extrait cadastral 1969, section A, échelle 1/1250e.	
D0c. 1	Plan de situation. Extrait cadastral 1823, feuille A.	87 35 00231 X
Fig. 1	Vue générale nord-ouest.	96 35 01080 X
Fig. 2	Vue générale nord-est.	96 35 01079 X
Fig. 3	Vue générale sud-ouest.	96 35 01081 X
		97 35 00748 XA*
		97 35 00750 XA*
		97 35 00749 XA*

* Clichés couleur disponibles à la photothèque de l'Inventaire.


Pl. I Plan de situation. Extrait cadastral 1969, section A,
échelle 1/1250e.

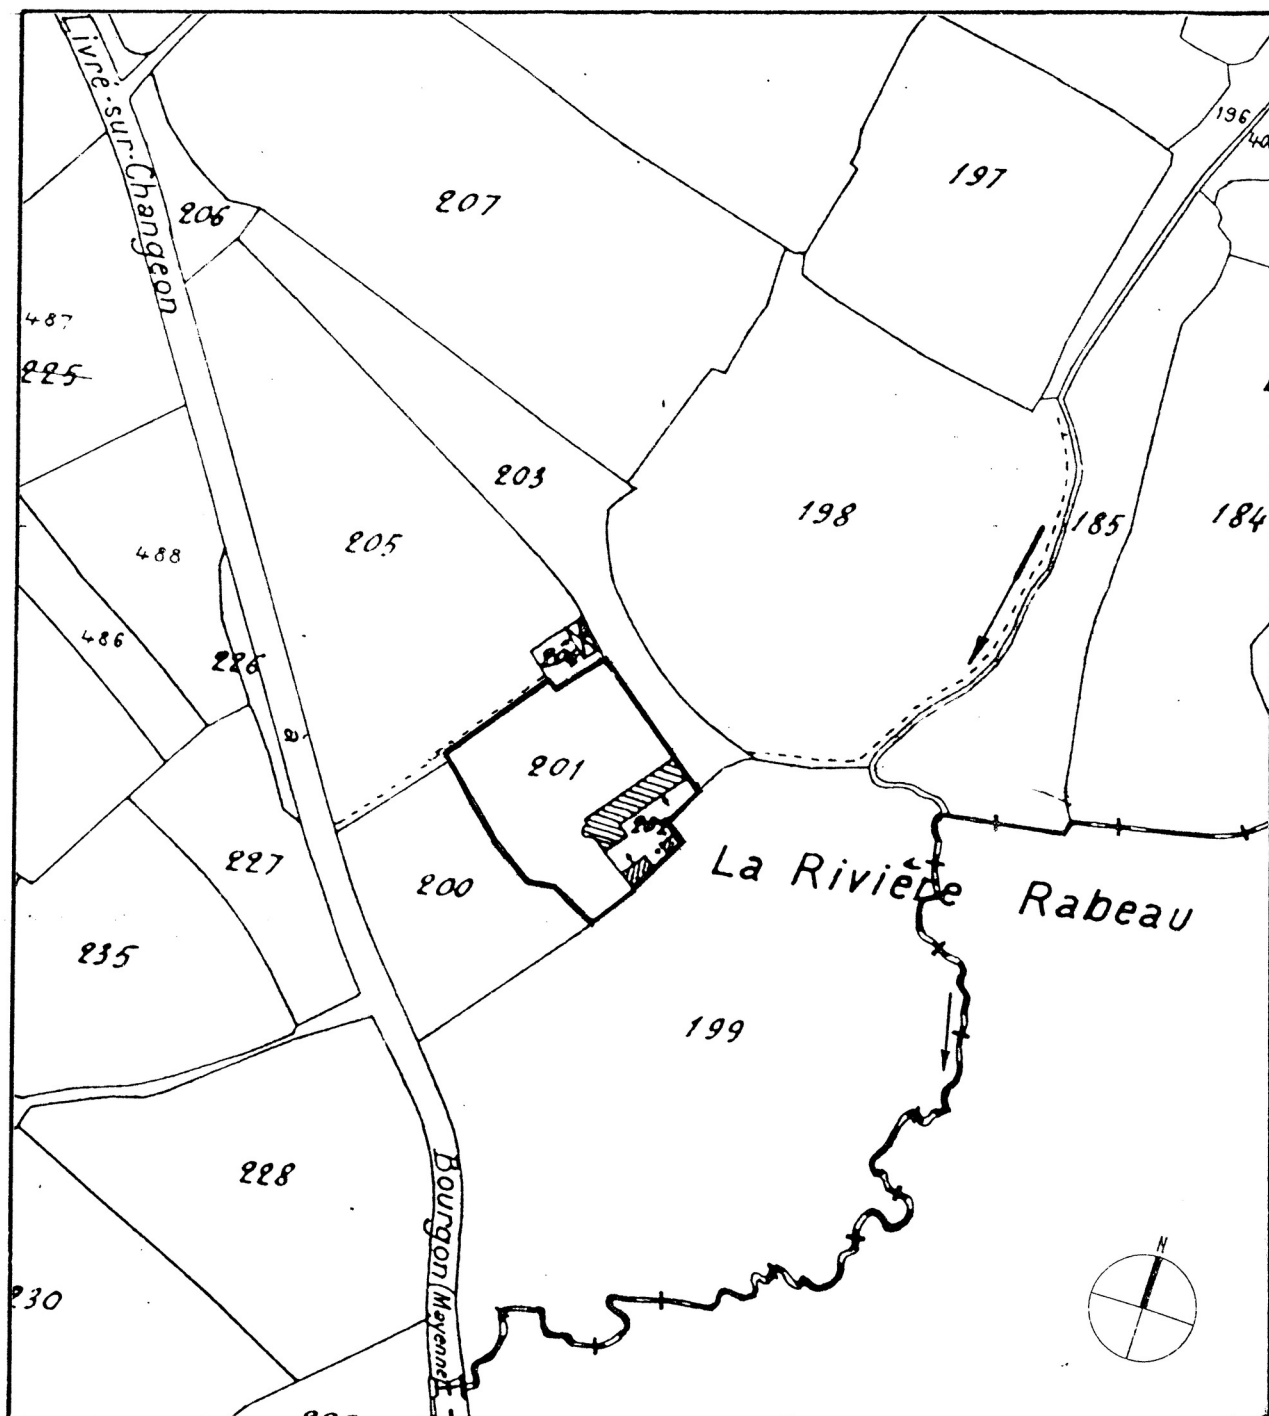

manoir

Doc.1 Plan de situation. Extrait cadastral 1823,
feuille A.

Ph. Inv. G. Artur/N. Lambart
87 35 0231 X

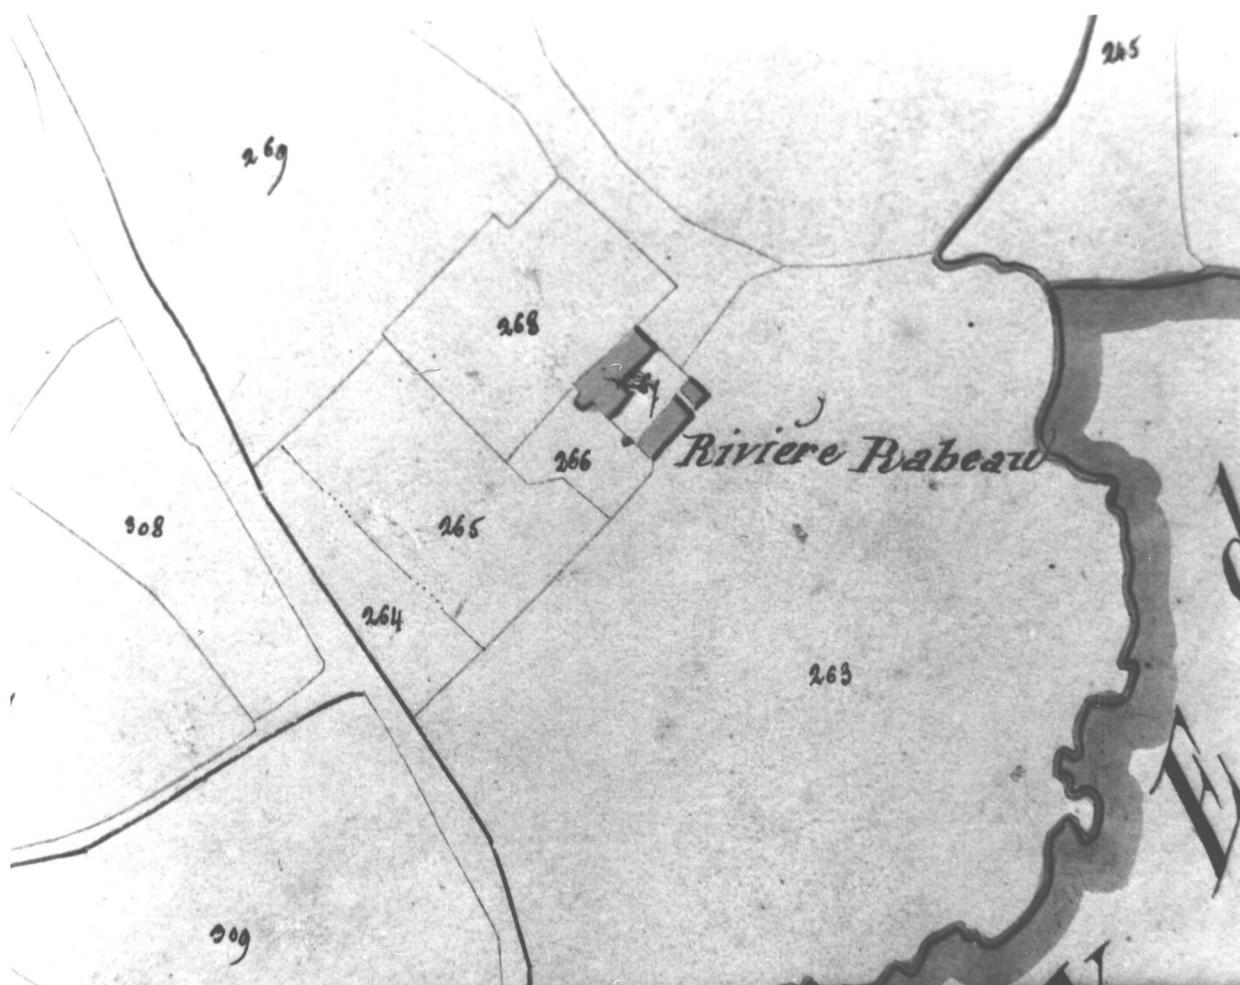

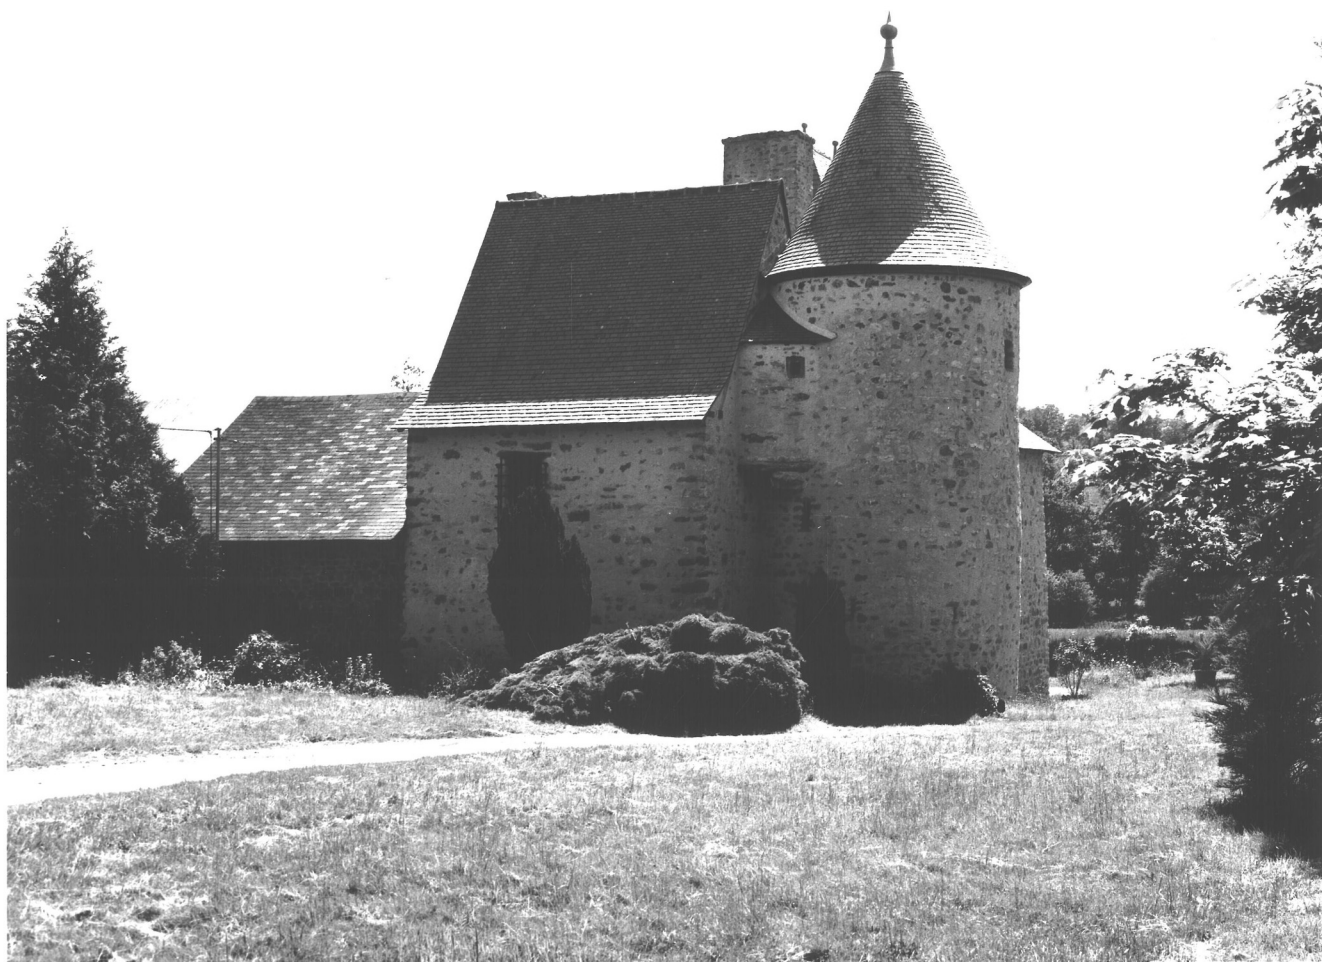
manoir

Fig.1 Vue générale nord-ouest.

Ph. Inv. G. Artur/N. Lambart
96 35 1080 X

manoir

Fig.2 Vue générale nord-est.

Ph. Inv. G. Artur/N. Lambart
96 35 1079 X

manoir

Fig.3 Vue générale sud-ouest.

Ph. Inv. G. Artur/N. Lambart

97 35 0749 XA

96 35 1081 X

97 35 0748 XA

97 35 0750 XA

