

Département : 35

IA35000062

Aire d'étude : Vitré périphérie

Commune : Erbrée

Lieu-dit : La Goderie

Dénomination : manoir

---

Canton : Vitré\_est

Coordonnées : lambert0 X = 0341280 Y = 2354220

Cadastre : 1824 A1 61, 1986 A1 65

propriété privée

Dossier de inventaire topographique établi en 1996 par Menant Marie\_Dominique, Rioult Jean\_Jacques

(c) copyright inventaire général, 1996

---

## HISTORIQUE

Manoir construit au 16e siècle, dont une cheminée a été remployée au château des Nétumières à Erbrée, vers 1950.

## DESCRIPTION

SITUATION : isolé

### COMPOSITION D'ENSEMBLE

Parties constituantes : logement, four à pain, parties agricoles

### MATERIAUX

Gros oeuvre : grès, moellon sans chaîne en pierre de taille

Couverture : ardoise

### STRUCTURE

Vaisseaux et étages : 1 étage carré, étage de comble

COUVERTURE : toit à longs pans, pignon couvert

DISTRIBUION : escalier dans oeuvre, escalier en vis sans jour

TYPOLOGIE : Manoir de plan allongé, tour d'escalier postérieure, armoire murale, évier, judas, potager.

manoir

Fig.6 Logis principal, étage : détail de l'évier à l'entrée de la salle haute.

Ph. Inv. G. Artur/N.Lambart  
96 35 1661 X




### TABLE DES ILLUSTRATIONS

Pl.	I	Plan de situation. Extrait cadastral 1986, section A1, échelle 1/2500e.	
Doc.	1	Plan de situation. Extrait cadastral 1824, feuille A1.	96 35 01010 X
Fig.	1	Vue générale façade sud du logis.	96 35 01656 X 97 35 00705 XA*
Fig.	2	Vue générale prise du sud-est.	96 35 01657 X
Fig.	3	Vue générale du petit logis prise du sud-ouest.	96 35 01658 X
Fig.	4	Logis principal : vue générale de la salle à manger.	96 35 01660 X
Fig.	5	Logis principal : salle à manger : vue générale de la cheminée.	96 35 01659 X
Fig.	6	Étage : détail évier ancien, à l'entrée de la salle haute.	96 35 01661 X

\* Cliché couleur disponible à la photothèque de l'Inventaire.

Pl. I Plan de situation. Extrait cadastral 1986, section A1, échelle 1/2500e.

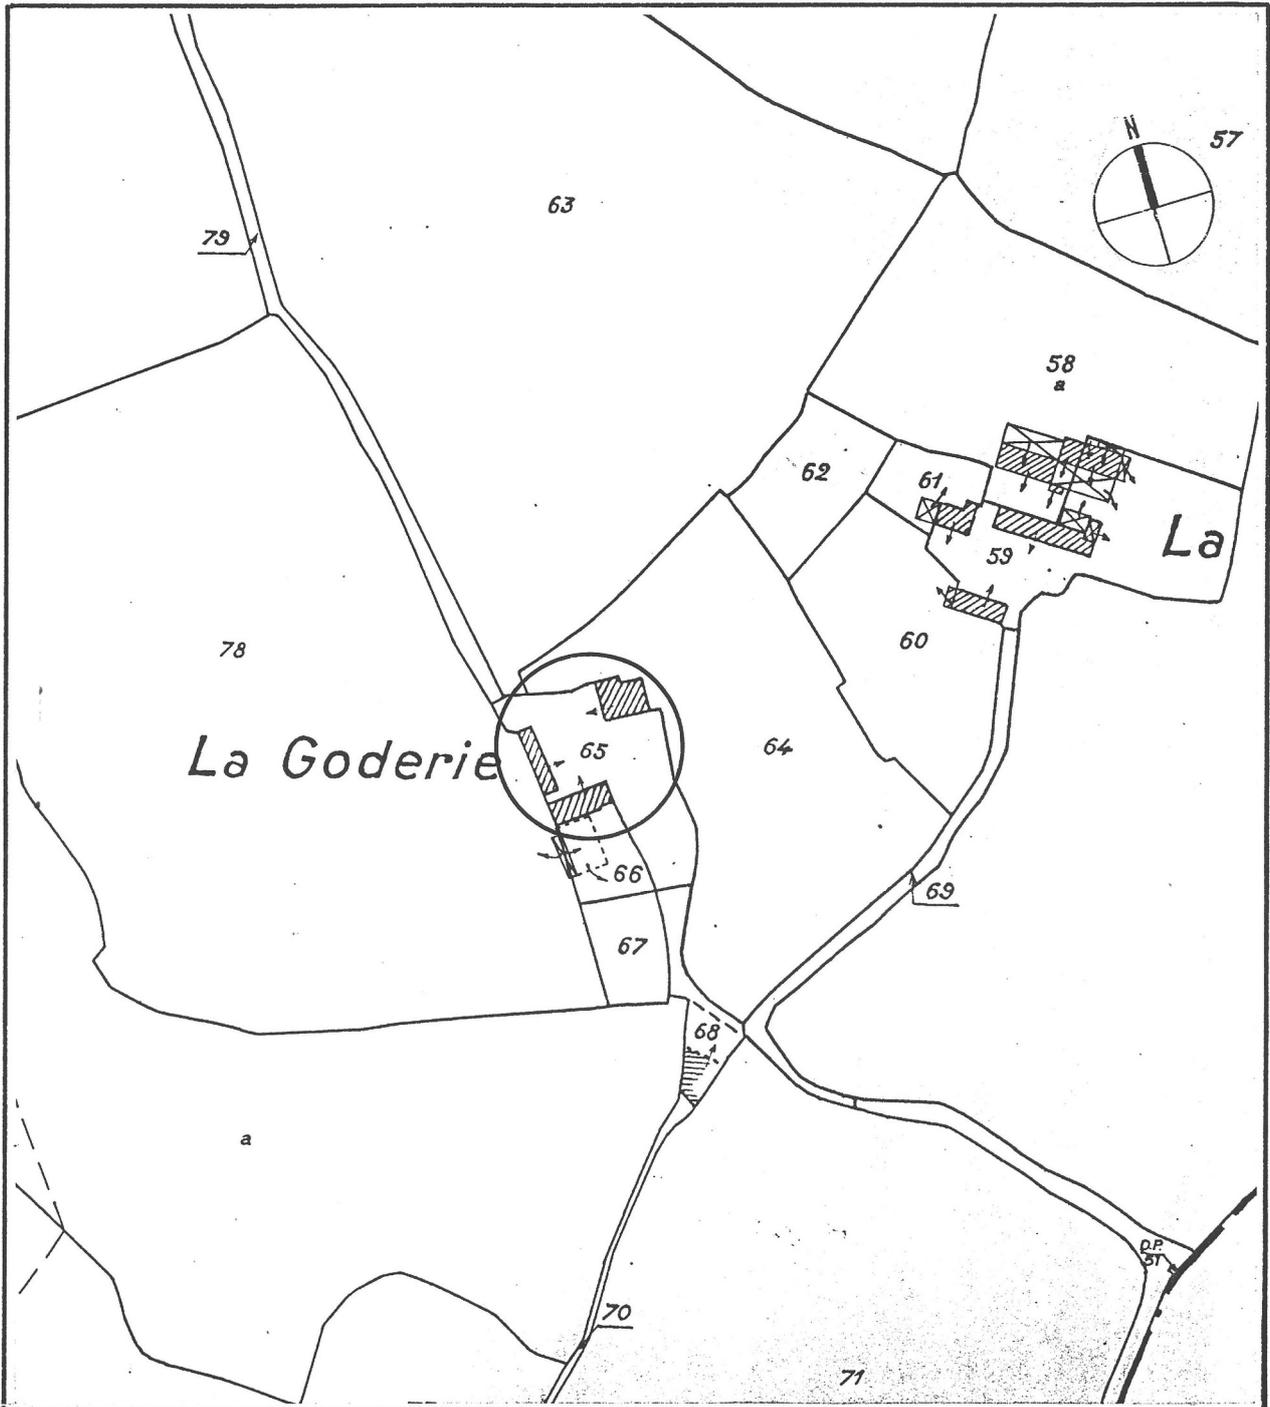

manoir

Doc.1 Plan de situation. Extrait cadastral  
1824, feuille A1.

Ph. Inv. G. Artur/N.Lambart  
96 35 1010 X



manoir

Fig.1 Vue générale façade sud du logis.

Ph. Inv. G. Artur/N.Lambart  
96 35 1656 X  
97 35 0705 XA

manoir

Fig. 2 Vue générale sud-est.

Ph. Inv. G. Artur/N.Lambart

96 35 1657 X



manoir

Fig.3 Vue générale du petit logis prise du sud-ouest.

Ph. Inv. G. Artur/N.Lambart  
96 35 1658 X



manoir

Fig.4 Logis principal : vue générale de la salle à manger.

Ph. Inv. G. Artur/N.Lambart  
96 35 1660 X



manoir

Fig.5 Logis principal : vue générale de la cheminée de la salle-à-manger.

Ph. Inv. G. Artur/N.Lambart  
96 35 1659 X

