

Département : 35

IA35000109

Aire d'étude : Vitré périphérie

Commune : Saint M'Hervé

Lieu-dit : La Boulière

Dénomination : maison

---

Canton : Vitré\_est

Coordonnées : lambert0 X = 0343180 Y = 2356510

Cadastre : 1813 D, 1986 YE 26

propriété privée

Dossier de inventaire topographique établi en 1984, 1996 par Ducouret Jean\_Pierre, Menant Marie\_Dominique

(c) copyright inventaire général, 1984

---

#### HISTORIQUE

Maison construite vers 1600 ; les dépendances sont plus récentes : 19e siècle.

#### DESCRIPTION

SITUATION : en écart

#### COMPOSITION D'ENSEMBLE

Parties constituantes : four à pain, parties agricoles

#### MATERIAUX

Gros oeuvre : quartzite, moellon sans chaîne en pierre de taille, granite, grès, brique, essentage de bardeaux

Couverture : ardoise

#### STRUCTURE

Vaisseaux et étages : 1 étage carré

COUVERTURE : toit à longs pans, pignon couvert, noue, croupe ronde

DISTRIBUTION : escalier demi hors oeuvre, escalier en vis sans jour

#### DECOR


Technique : sculpture

TYPOLOGIE : Maison de plan allongé, logis jumelés, tour d'escalier postérieure.



TABLE DES ILLUSTRATIONS

Pl.	I	Plan de situation. Extrait cadastral 1986, section YE, échelle 1/2000e.	
Pl.	II	Plan du rez-de-chaussée et de l'étage (croquis).	
Fig.	1	Vue générale sud-ouest.	87 35 00285 X
Fig.	2	Vue générale nord-ouest.	84 35 01473 X
Fig.	3	Vue générale nord-est.	84 35 01474 X
Fig.	4	Étage : vue générale vers la cheminée.	87 35 00284 X
Fig.	5	Enrayure de la charpente de la tour.	87 35 00286 X
Fig.	6	Four : vue générale.	84 35 01475 X
Fig.	7	Hangar : détail pignon.	84 35 01472 X
Fig.	8	Marque au-dessus de la porte.	97 35 00820 XA*

\* Cliché couleur disponible à la photothèque de l'Inventaire.

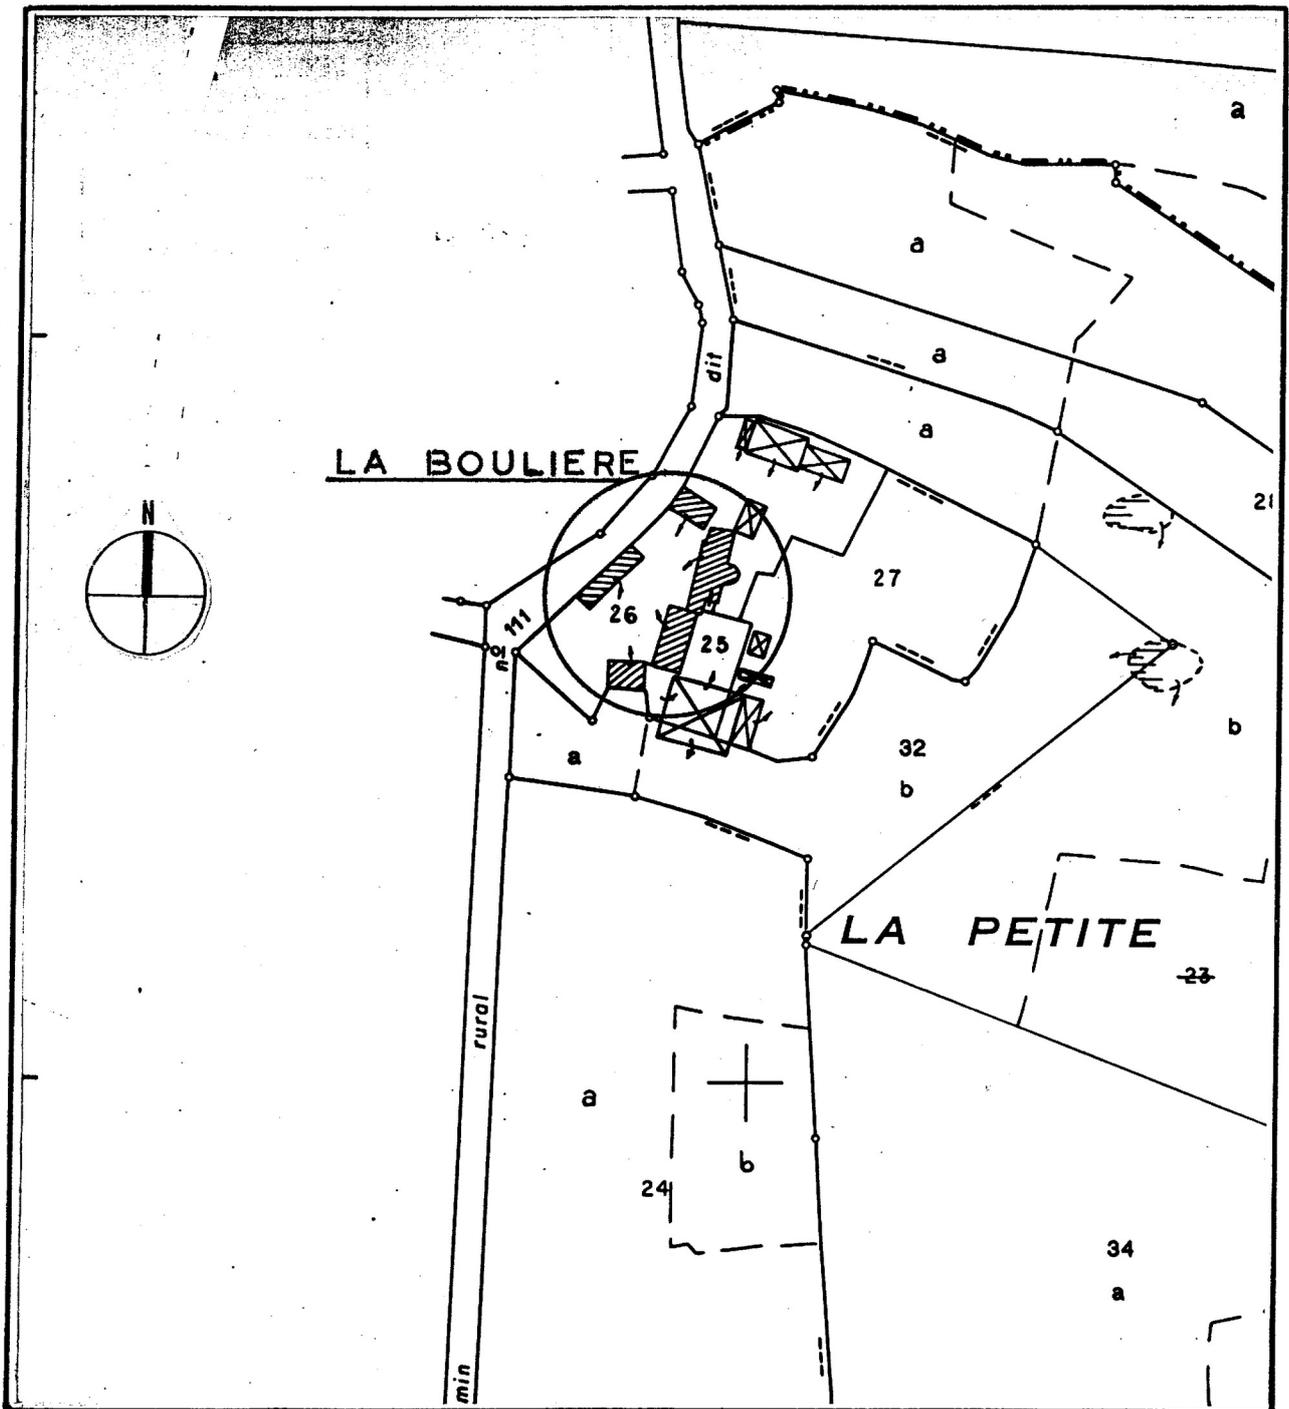

Pl. II Plan du rez-de-chaussée et de l'étage (croquis).

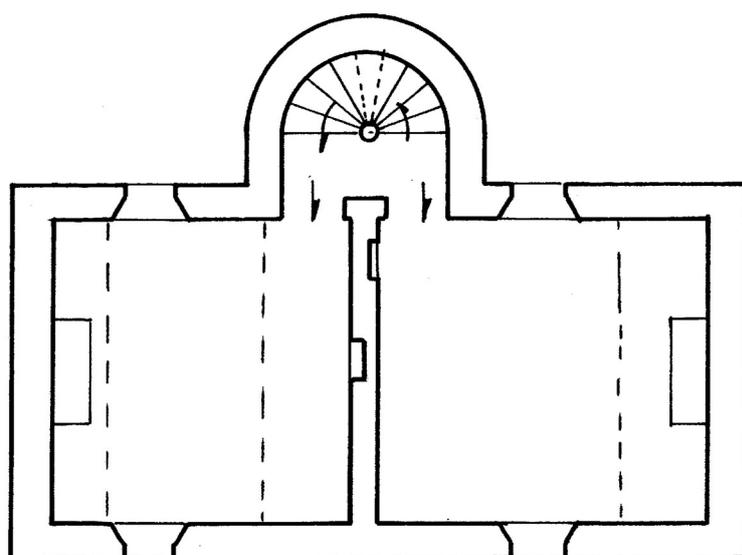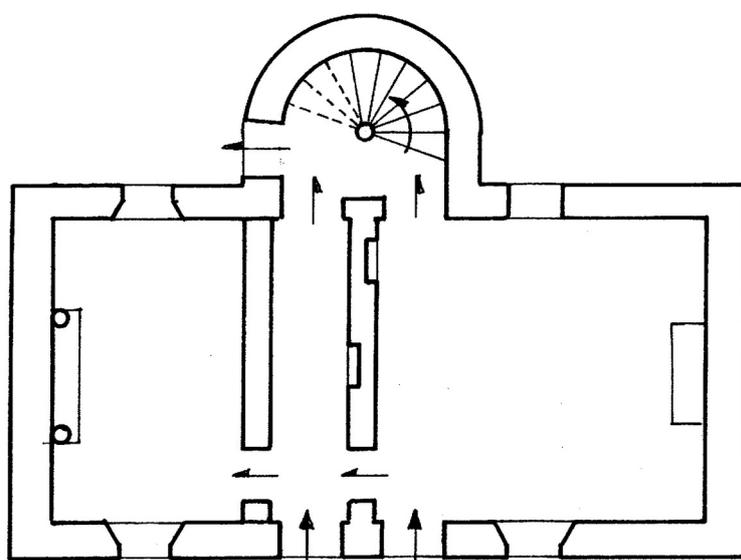

maison

---

Fig.1 Elévation sud-ouest.

Ph. Inv. G. Artur/N. Lambart  
87 35 0285 X



maison

Fig.2 Vue générale nord-ouest.

Ph. Inv. G. Artur/N.Lambart  
84 35 1473 X



maison

Fig.3 Vue générale nord-est.

Ph. Inv. G. Artur/N.Lambart  
84 35 1474 X

maison

Fig.4 Étage, vue générale vers la cheminée.

Ph. Inv. G. Artur/N.Lambart  
87 35 0284 X



maison

Fig.5 Enrayure de la charpente de la tour.

Ph. Inv. G. Artur/N.Lambart  
87 35 0286 X

maison

Fig. 6 Four, vue générale.

Ph. Inv. G. Artur/N.Lambart

84 35 1475 X



maison

Fig.7 Hangar, détail du pignon.

Ph. Inv. G. Artur/N.Lambart  
84 35 1472 X