

Département : 35  
Aire d'étude : Vitré périphérie  
Commune : Saint M'Hervé  
Lieu-dit : La Gélinière  
Dénomination : maison

IA35000111

---

Coordonnées : lambert0 X = 0345860 Y = 2357960

Cadastre : 1813 B 999, 1986 ZX 17, 18

propriété privée

Dossier de inventaire topographique établi en 1984 par Ducouret Jean\_Pierre, Menant Marie\_Dominique

(c) copyright inventaire général, 1984

---

## HISTORIQUE

Maison ou manoir probablement construit à la limite du 16e et du 17e siècle, dont le 1er étage a été transformé au 18e siècle. La ferme de la même époque comporte une étable du 18e siècle et des parties agricoles du 19e siècle.

## DESCRIPTION

SITUATION : en écart

### COMPOSITION D'ENSEMBLE

Parties constituant : ferme, puits, four à pain

### MATERIAUX

Gros oeuvre : quartzite, moellon sans chaîne en pierre de taille, granite

Couverture : ardoise

### STRUCTURE

Vaisseaux et étages : sous sol, 1 étage carré

COUVERTURE : toit à longs pans, pignon couvert, toit conique


DISTRIBUTION : escalier demi hors oeuvre, escalier en vis sans jour, escalier dans oeuvre

TPOLOGIE : maison de plan allongé, logis jumelés, tour d'escalier postérieure, évier.



# TABLE DES ILLUSTRATIONS

|      |    |                                                                                              |                                                         |
|------|----|----------------------------------------------------------------------------------------------|---------------------------------------------------------|
| Pl.  | I  | Plan de situation. Extrait cadastral 1986, section ZX, échelle 1/2000e.                      |                                                         |
| Pl.  | II | Plan du rez-de-chaussée et de l'étage (croquis).                                             |                                                         |
| Doc. | 1  | Plan de situation. Extrait cadastral 1813, section B.                                        | 87 35 00463 X                                           |
| Fig. | 1  | Vue générale sud.                                                                            | 87 35 00281 X<br>97 35 00773 XA*<br>97 35 00774 XA*     |
| Fig. | 2  | Façade sud : détail des portes.                                                              | 87 35 00280 X<br>97 35 01125 XA*                        |
| Fig. | 3  | Vue générale nord.                                                                           | 87 35 00283 X                                           |
| Fig. | 4  | Vue générale nord, de biais.                                                                 | 87 35 00282 X                                           |
| Fig. | 5  | Élévation sud : vue générale.                                                                | 96 35 00816 X<br>97 35 00793 XA*<br>97 35 01127 XA*     |
| Fig. | 6  | Élévation nord : vue générale de 3/4.<br><br>- Façade sud : détail d'une travée de fenêtres. | 96 35 00817 X<br><br>97 35 01126 XA*                    |
| Fig. | 7  | Loge : vue générale.                                                                         | 97 35 00577 X<br>97 35 00775 XA*                        |
| Fig. | 8  | Loge : vue générale.<br><br>- Loge : détail.                                                 | 97 35 00578 X<br>97 35 00776 XA*<br><br>97 35 01128 XA* |

\* Clichés couleur disponibles à la photothèque de l'Inventaire.

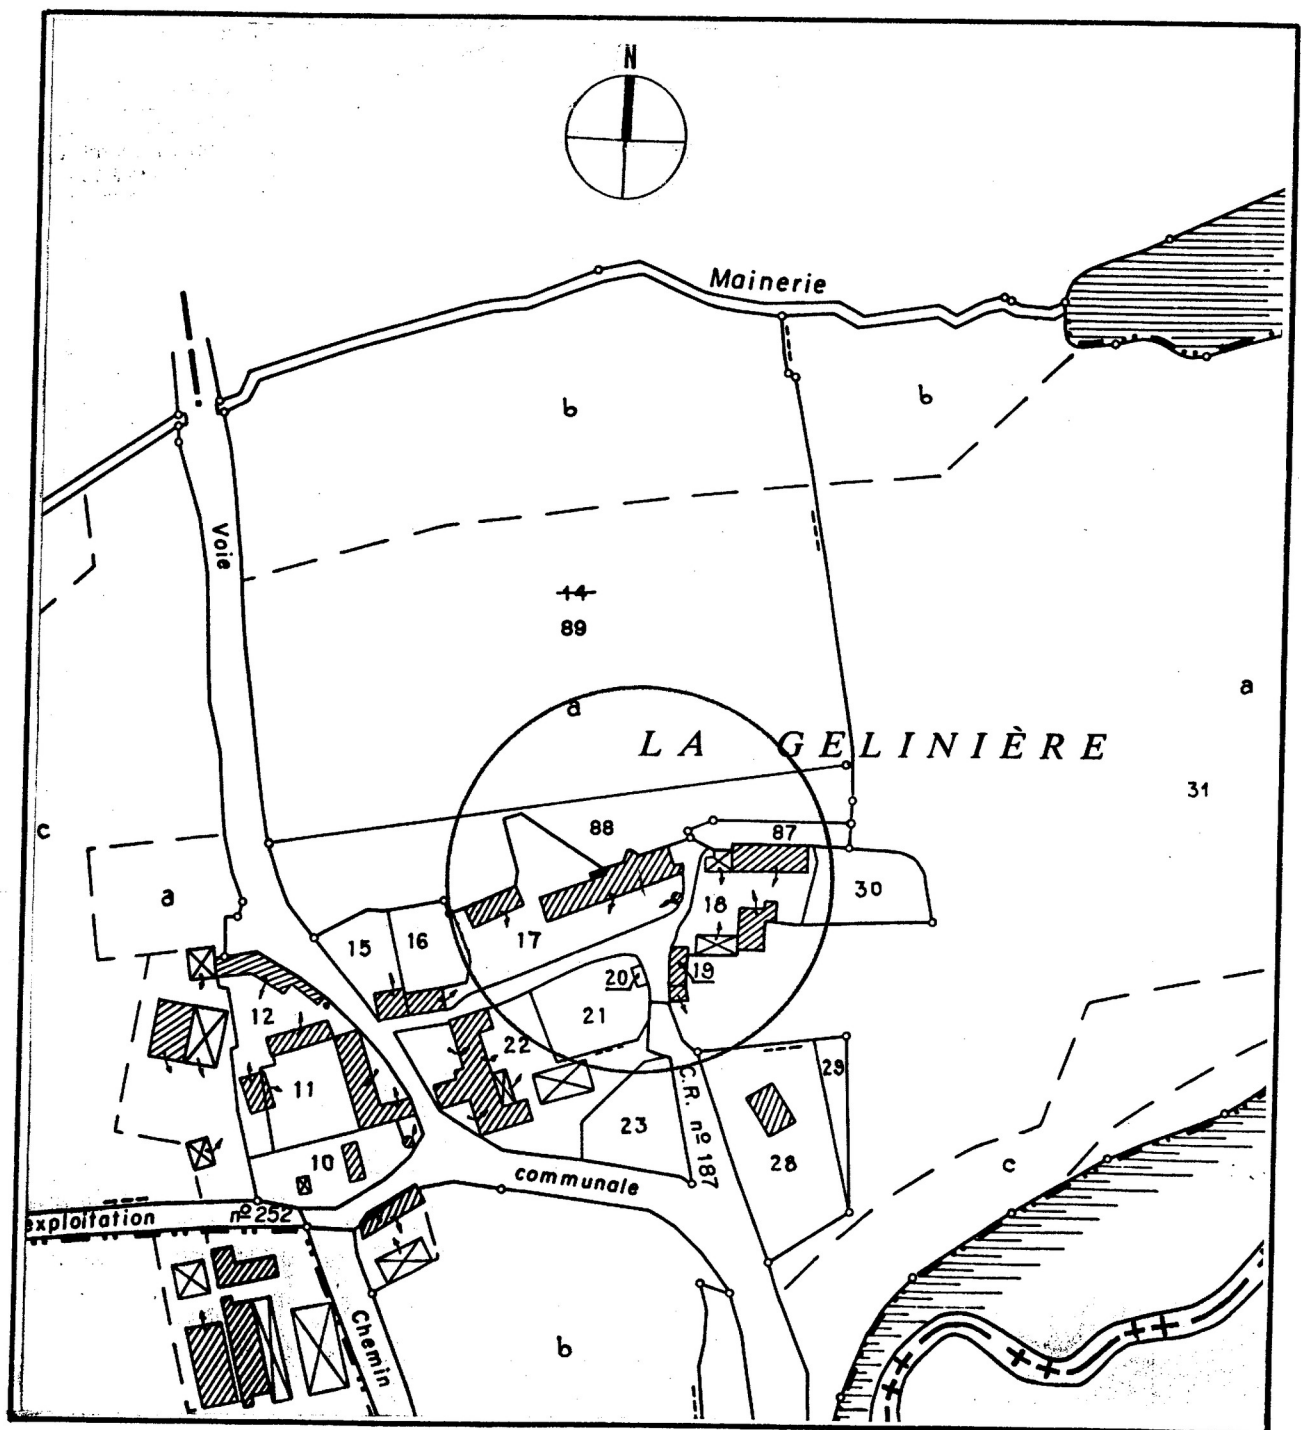

Pl. II Plan du rez-de-chaussée et de l'étage (croquis).

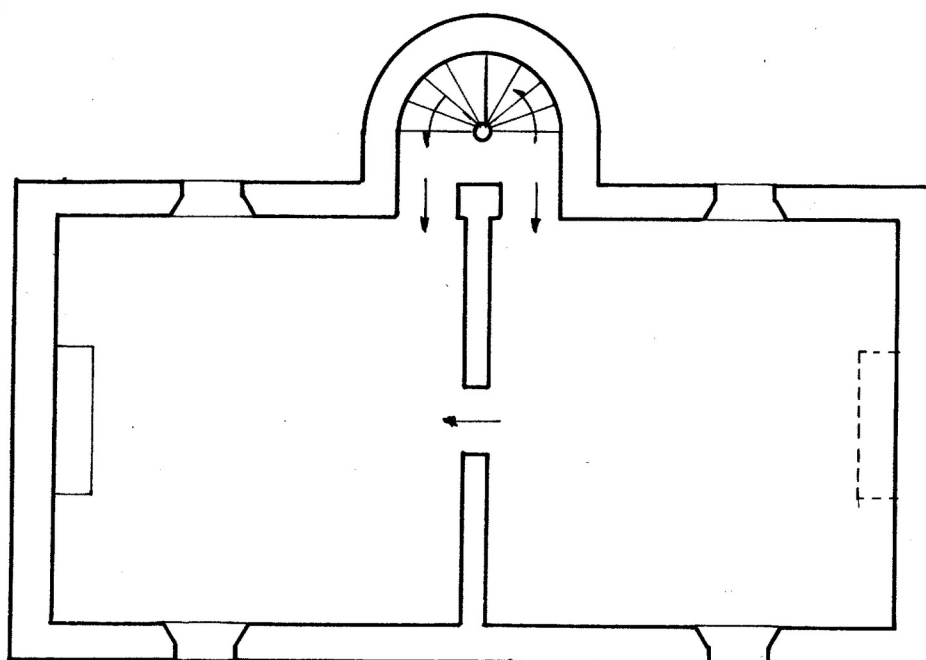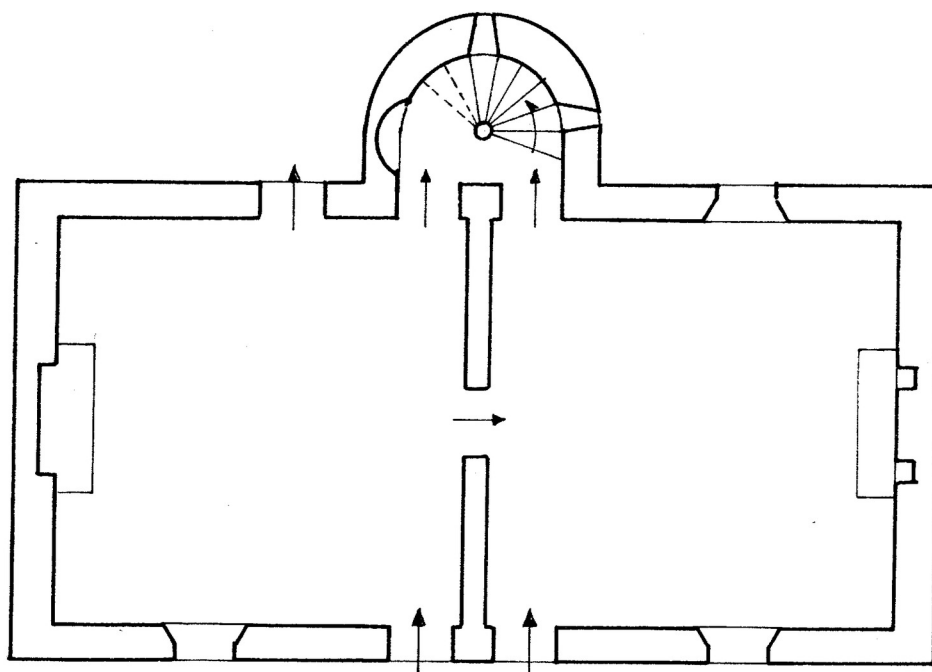



maison

Fig.1 Elévation générale sud.

Ph. Inv. G. Artur/N.Lambart  
87 35 0281 X  
97 35 0773 XA  
97 35 0774 XA



maison

**Fig.2** Elévation générale sud, détail des  
portes

Ph. Inv. G. Artur/N.Lambart  
87 35 0280 X  
97 35 1125 XA



maison

Fig.3 Elévation générale nord.

Ph. Inv. G. Artur/N.Lambart  
87 35 0283 X

maison

Fig.4 Vue générale nord, de biais.

Ph. Inv. G. Artur/N. Lambart  
87 35 0282 X



maison

Fig.5 Ferme. Elévation sud, vue générale.

Ph. Inv. G. Artur/N.Lambart

96 35 0816 X

97 35 0793 XA

97 35 1127 XA



maison

Fig.6 Ferme. Elévation nord, vue générale  
de 3/4.

Ph. Inv. G. Artur/N.Lambart  
96 35 0817 X  
97 35 1126 XA



maison

Fig.7 Loge, vue générale.

Ph. Inv. G. Artur/N.Lambart  
97 35 0577 X  
97 35 0775 XA



maison

Fig.8 Loge, vue générale.

Ph. Inv. G. Artur/N.Lambart  
97 35 0578 X  
97 35 0776 XA  
97 35 1128 XA

