

Département : 35
Aire d'étude : Vitré périphérie
Commune : Saint M'Hervé
Lieu-dit : La Grande Lansiguère
Dénomination : maison

IA35000112

Canton : Vitré_est

Coordonnées : lambert0 X = 0342200 Y = 2358720

Cadastre : 1813 G2 441_443, 1986 YV 66, 67

propriété privée

Dossier de inventaire topographique établi en 1984, 1996 par Ducouret Jean_Pierre, Menant Marie_Dominique

(c) copyright inventaire général, 1984

HISTORIQUE

Le logis et la tour d'escalier ont probablement été édifiés au milieu du 16e siècle ; le corps de bâtiment postérieur a été rajouté au 17e ou au 18e siècle. Charpente et toiture sont refaites au début du 19e siècle.

DESCRIPTION

SITUATION : en écart

COMPOSITION D'ENSEMBLE

Parties constituantes : puits, four à pain, parties agricoles

MATERIAUX

Gros oeuvre : quartzite, grès, appareil mixte, moellon sans chaîne en pierre de taille, granite

Couverture : ardoise

STRUCTURE

Vaisseaux et étages : 1 étage carré, comble à surcroît


COUVERTURE : toit à longs pans, croupe, pignon couvert, toit conique, noue

DISTRIBUTION : escalier demi hors oeuvre, escalier en vis sans jour



TYPOLOGIE : Maison de plan allongé, logis jumelés, tour d'escalier postérieure.

TABLE DES ILLUSTRATIONS

Pl.	I	Plan de situation. Extrait cadastral 1986, section YV, échelle 1/2000e.	
Pl.	II	Plan du rez-de-chaussée et de l'étage (croquis).	
Doc.	1	Plan de situation. Extrait cadastral 1813, section G2.	87 35 00465 X
Fig.	1	Façade sud : vue générale.	87 35 00297 X
Fig.	2	Façade nord : vue générale.	87 35 00298 X
Fig.	3	Escalier en vis : vue des marches.	87 35 00299 X
Fig.	4	Charpente de la tourelle d'escalier : vue vers le haut.	87 35 00300 X

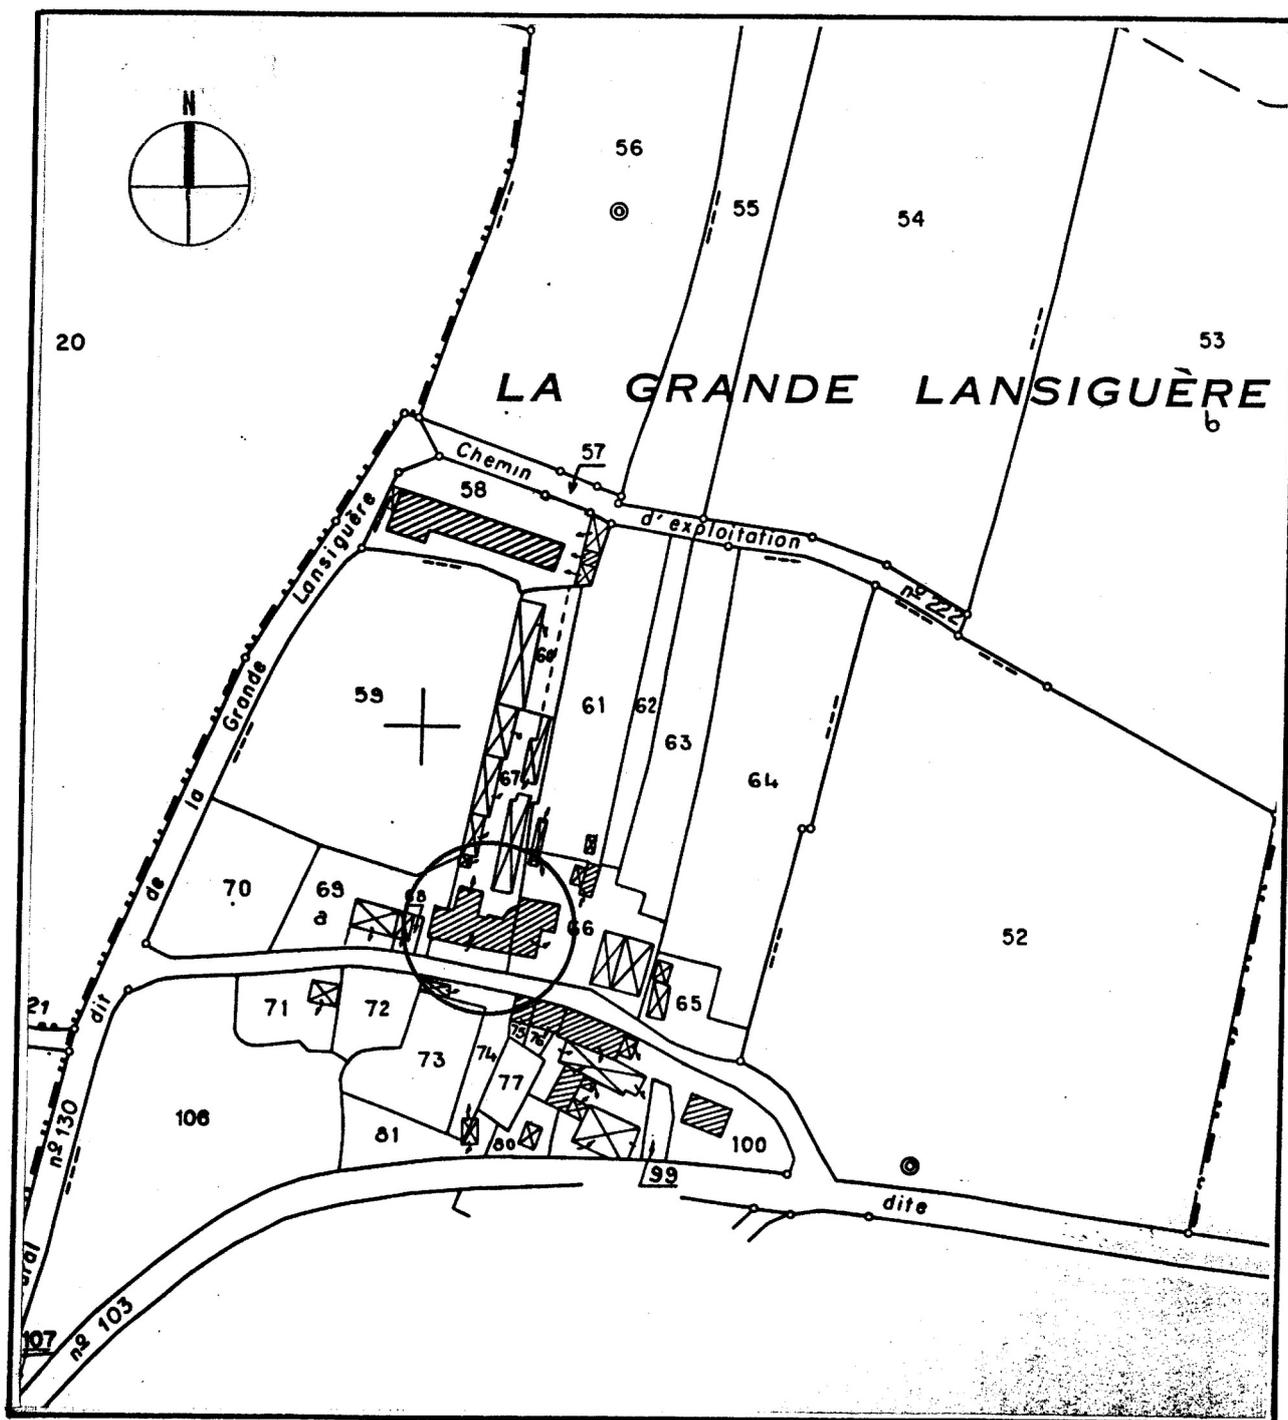


Pl. II Plan du rez-de-chaussée de l'étage (croquis).

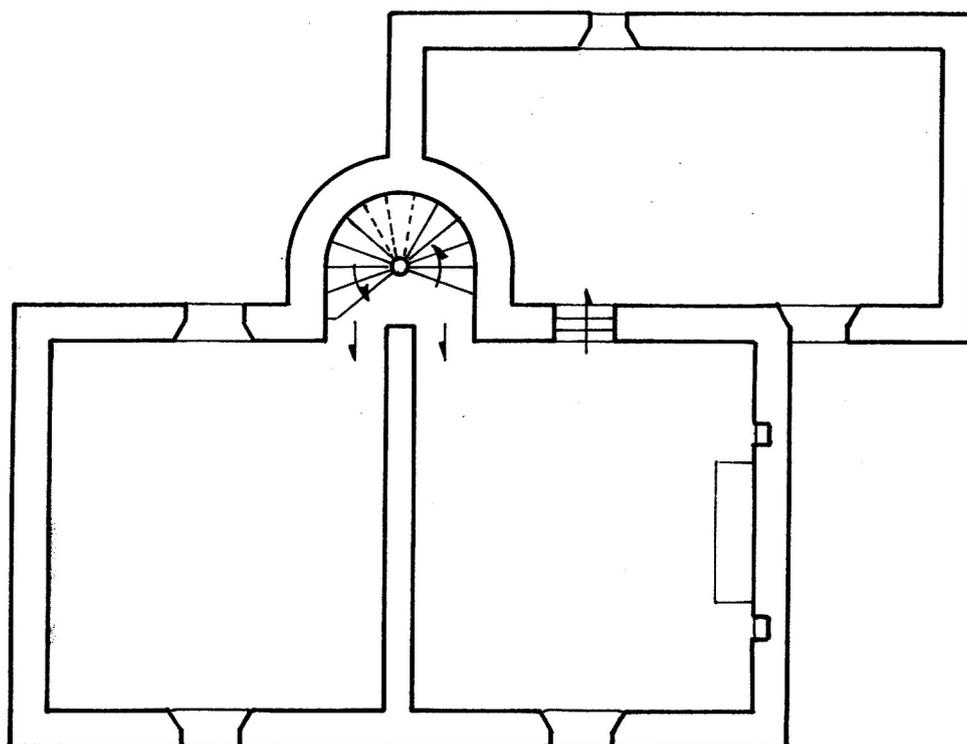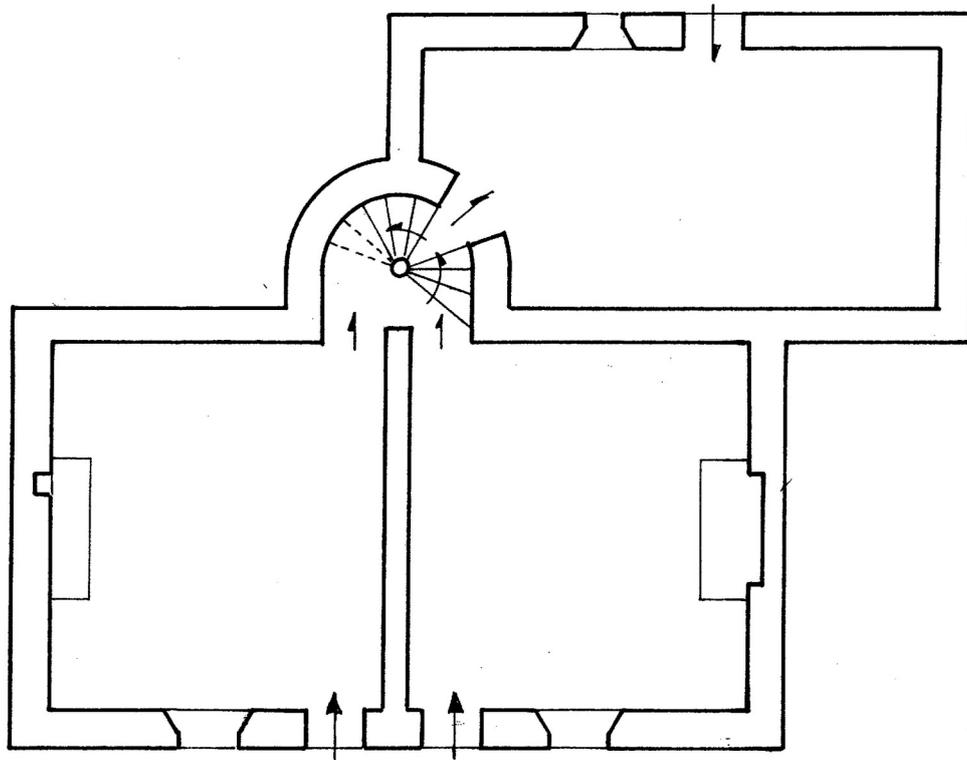

maison

Doc.1 Plan de situation. Extrait cadastral
1813, section G2.

Ph. Inv. G. Artur/N.Lambart
87 35 0465 X

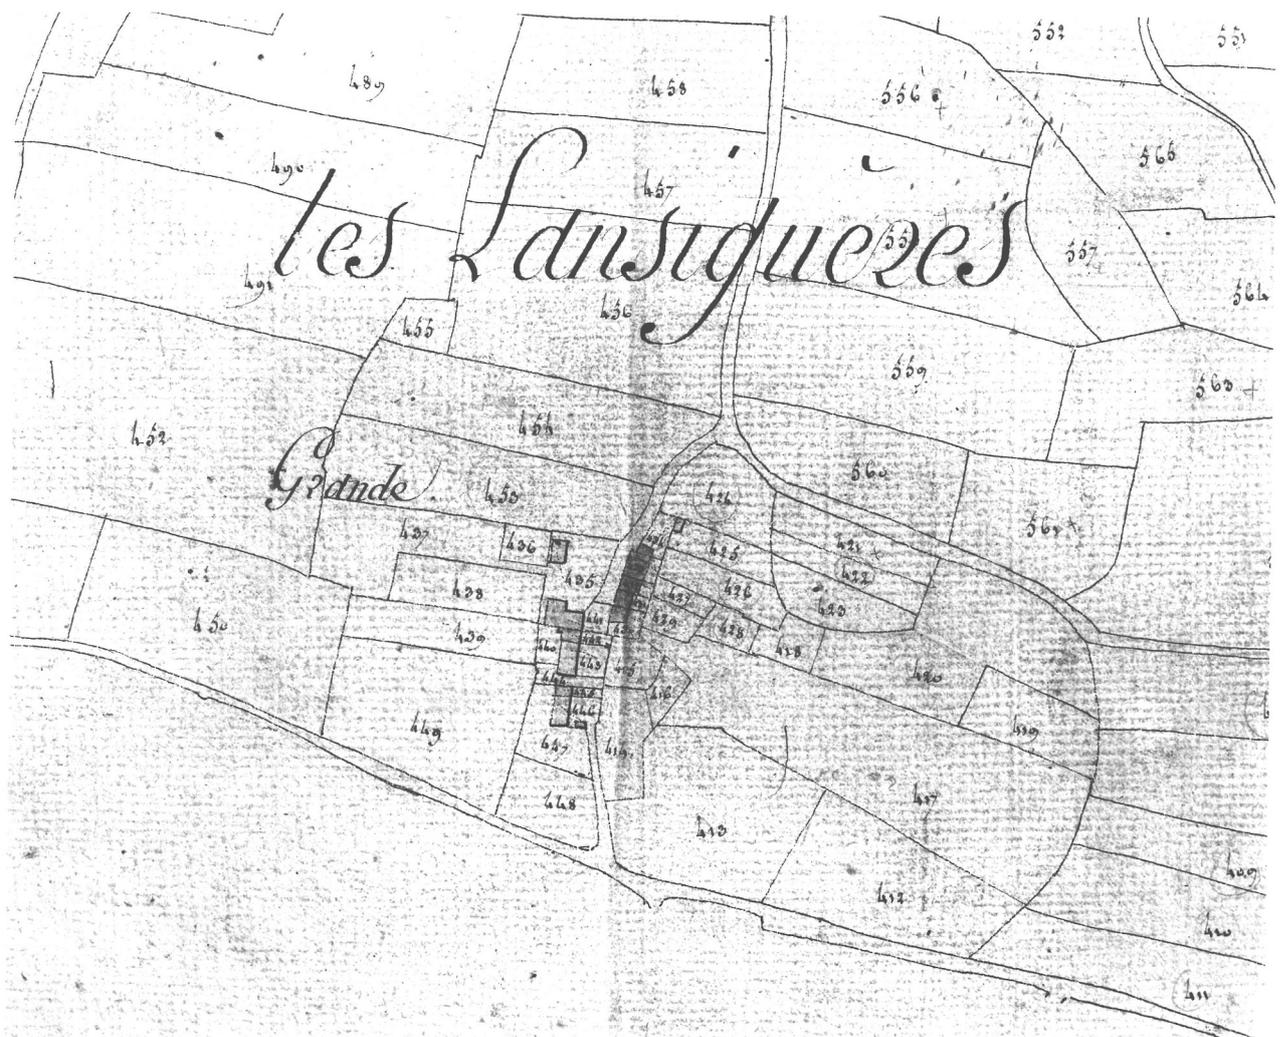

maison

Fig.1 Elévation sud, vue générale.

Ph. Inv. G. Artur/N.Lambart
87 35 0297 X

maison

Fig.2 Elévation nord, vue générale.


Ph. Inv. G. Artur/N.Lambart
87 35 0298 X



maison

Fig.3 Tourelle d'escalier : vue des marches.

Ph. Inv. G. Artur/N.Lambart
87 35 0299 X

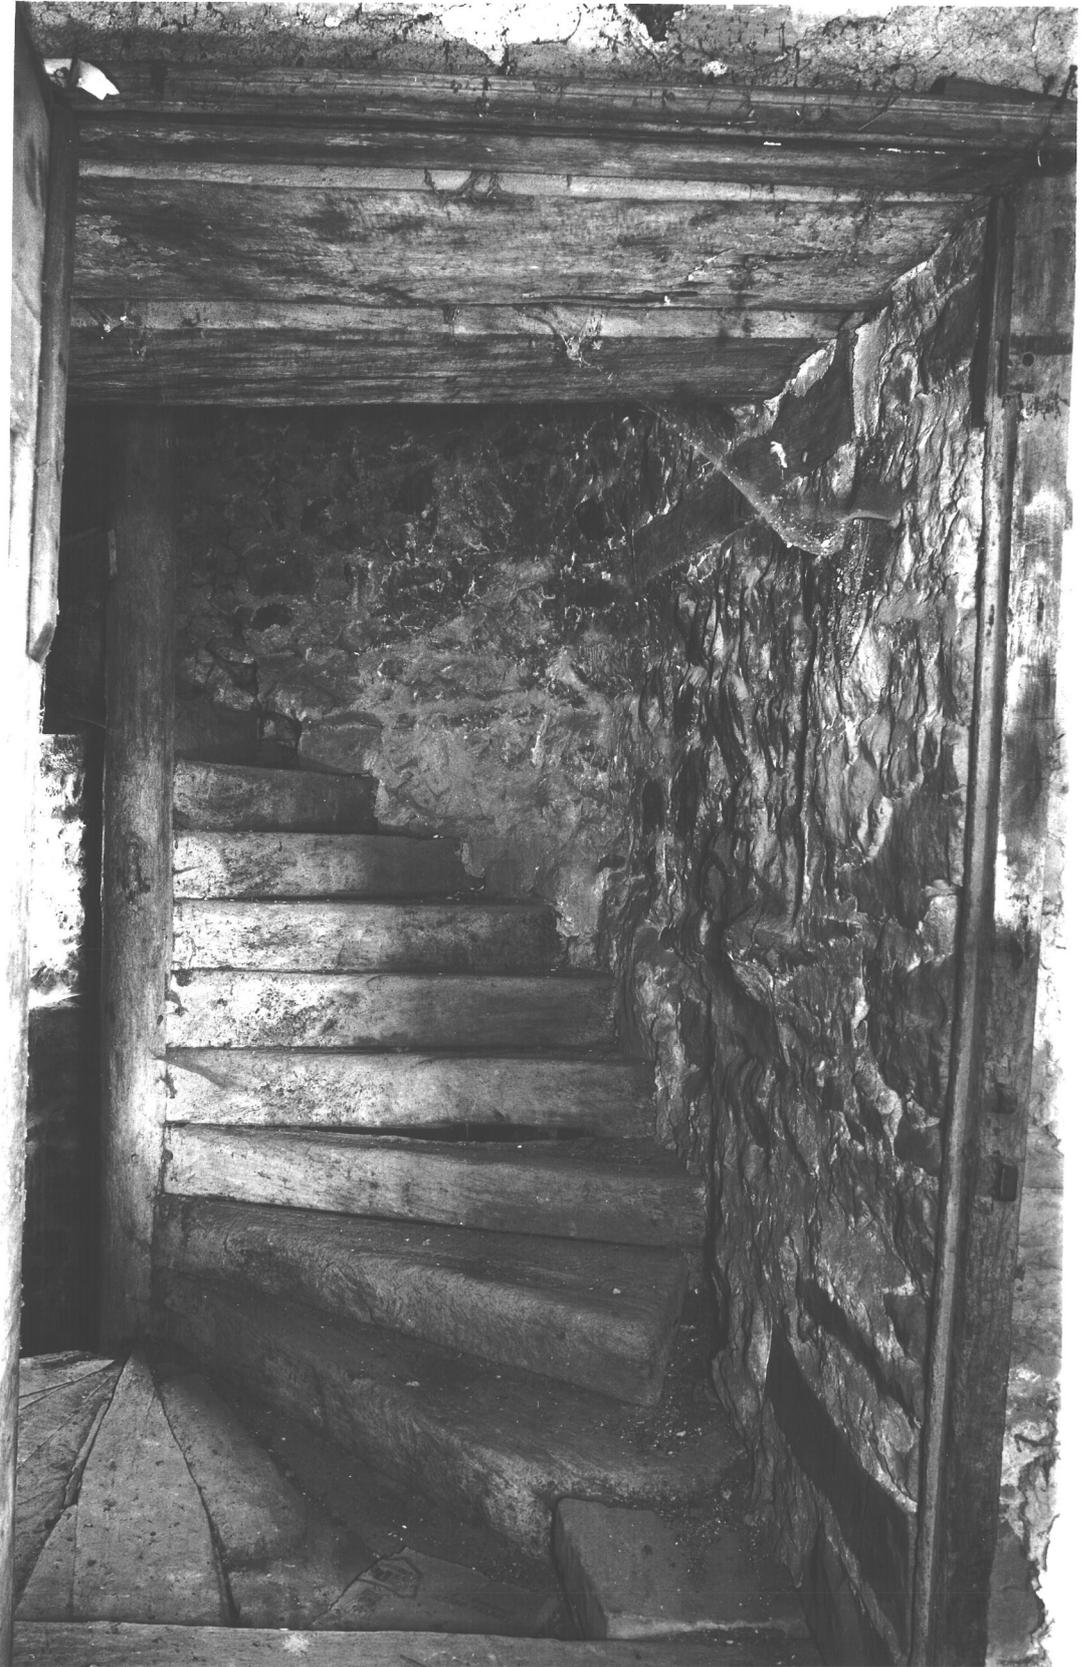

maison

Fig.4 Charpente de la tourelle d'escalier :
vue vers le haut.

Ph. Inv. G. Artur/N. Lambart
87 35 0300 X

