

Département : 35
Aire d'étude : Vitré périphérie
Commune : Saint M'Hervé
Lieu-dit : La Petite Lansiguère
Dénomination : maison

IA35000114

Canton : Vitré_est

Coordonnées : lambert0 X = 0342440 Y = 2358660

Cadastre : 1813 G2, 1986 YV 39

propriété privée

Dossier de inventaire topographique établi en 1984 par Ducouret Jean_Pierre, Menant Marie_Dominique

(c) copyright inventaire général, 1984

HISTORIQUE

La maison a été probablement construite vers 1600. Au 19e siècle, elle a été amputée de sa partie ouest et son élévation sud complètement remaniée

DESCRIPTION

SITUATION : en écart

COMPOSITION D'ENSEMBLE

Parties constituantes : puits, parties agricoles, four à pain

MATERIAUX

Gros oeuvre : quartzite, moellon sans chaîne en pierre de taille, schiste

Couverture : ardoise

STRUCTURE

Vaisseaux et étages : en rez de chaussée, comble à surcroît

COUVERTURE : toit à longs pans, pignon couvert

DECOR

Technique : sculpture

TYPOLOGIE : Maison de plan allongé, charpente à liens courbes.


TABLE DES ILLUSTRATIONS

Pl.	I	Plan de situation. Extrait cadastral 1986, section YV, échelle 1/2000e.	
Pl.	II	Plan au sol.	90 35 00612 P
Pl.	III	Élévation en coupe A.A.	90 35 00613 P
Fig.	1	Logis : vue générale sud-ouest.	87 35 00302 X
Fig.	2	Logis : vue générale pièce du rez-de-chaussée vers la cheminée.	87 35 00305 X
Fig.	3	Logis : vue générale pièce du rez-de-chaussée : détail poutre centrale.	87 35 00304 X
Fig.	4	Logis : vue générale pièce du rez-de-chaussée : détail des lambours de chaque côté de la cheminée.	87 35 00303 X
Fig.	5	Grenier : vue générale de la charpente.	87 35 00301 X

maison

Pl.II Plan au sol



Ph. Inv. G. Artur/N. Lambart
90 35 0612 P

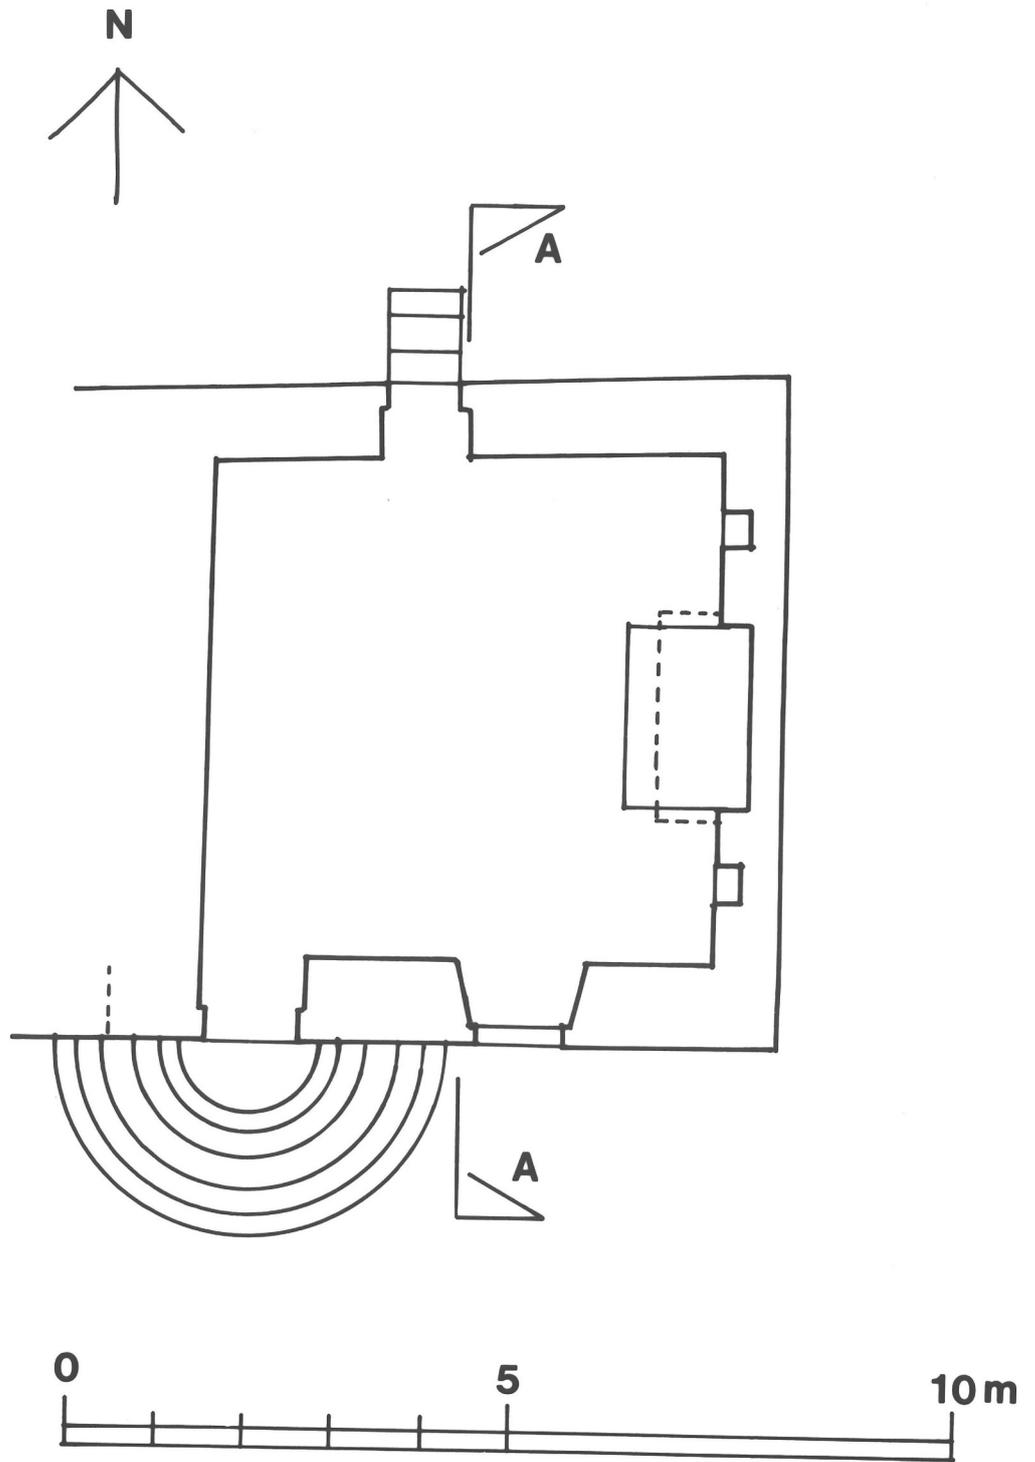

PLAN AU SOL

maison

PI.III Elévation en coupe A.A.

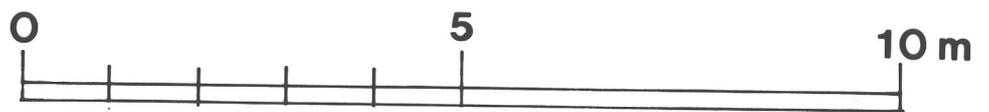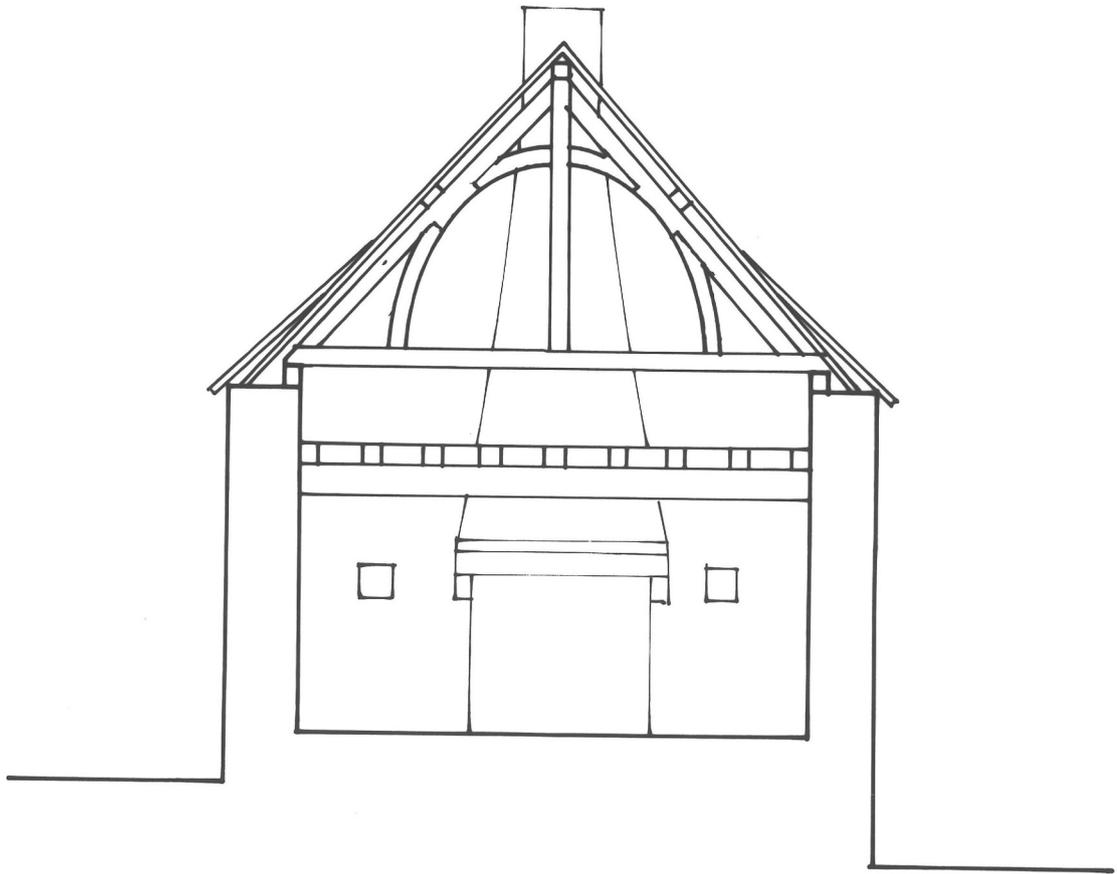Ph. Inv. G. Artur/N.Lambart
90 35 0613 P

COUPE AA

maison


Fig.1 Logis : vue générale sud-ouest.

Ph. Inv. G. Artur/N.Lambart
87 35 0302 X

maison

Fig.2 Logis : rez-de-chaussée vue générale
de la pièce vers la cheminée.

Ph. Inv. G. Artur/N.Lambart
87 35 0305 X

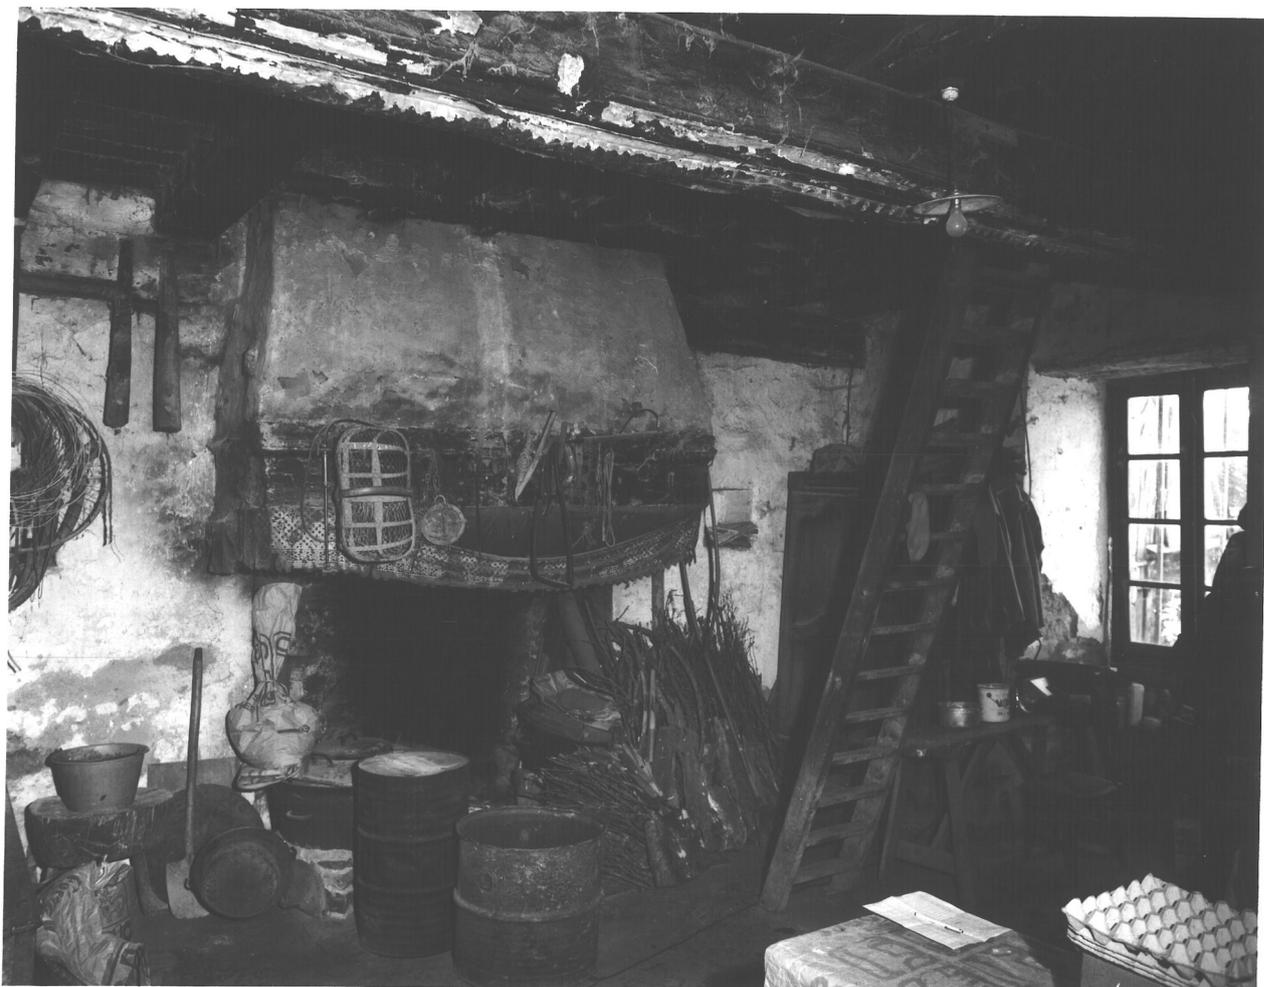

maison

Fig.3

Logis : rez-de-chaussée, détail de la poutre centrale.

Ph. Inv. G. Artur/N.Lambart
87 35 0304 X



maison

Fig.4 Logis : rez-de-chaussée : détail de la poutre centrale.

Ph. Inv. G. Artur/N. Lambart
87 35 0303 X



maison

Fig.5 Grenier : vue générale de la charpente.

Ph. Inv. G. Artur/N. Lambart
87 35 0301 X

