

Département : 35
Aire d'étude : Saint Malo
Commune : Saint Malo
Adresse : 63, 65 boulevard Hébert
Dénomination : maison
Précision : maison de villégiature
Appellation et titre : dite villa Remember

IA35000131

Canton : Saint Malo Nord

Coordonnées : lambert0 X = 0115617 Y = 2280944

Cadastre : 1982 AM 149, 150

propriété privée

Dossier de Recensement du patrimoine balnéaire établi en 1995 par Lemonnier Gaëlle

(C) Copyright inventaire général, 1995

HISTORIQUE

Maison de villégiature avec façade à pignon crénelé dite villa Remember construite pour la famille De La Villefromoy en 1902.

DESCRIPTION

SITUATION : en ville

COMPOSITION D'ENSEMBLE

Parties constituantes : jardin, écurie, communs

MATERIAUX

Gros oeuvre : granite, moellon, brique, enduit

Couverture : ardoise

STRUCTURE

Vaisseaux et étages : étage de soubassement, 1 étage carré, étage en surcroît

ELEVATIONS : élévation à travées

COUVERTURE : toit à longs pans brisés, noue, demi croupe

DISTRIBUTION : escalier de distribution extérieur, escalier droit, en maçonnerie, escalier dans oeuvre, escalier tournant à retours avec jour, en charpente

DECOR

Technique : sculpture, ferronnerie, menuiserie

Représentation : cartouche, rinceau, fleur, ornement géométrique, rinceau, bouquet, perle

sujet : mascarons avec nom de la villa, support : façade antérieure, sujet : rinceau, fleur, ornement géométrique, support : frise, sujet : perle, support : lambrequin des communs

COMMENTAIRE DESCRIPTIF : Le gros oeuvre du logis est en moellon de granite, l'encadrement des baies en brique polychrome et vernissée. Les communs, composés d'une écurie et d'un logement de domestiques ont des murs enduits et en décor de toiture, du faux pan de bois et un lambrequin.

Département : 35 Saint Malo
Adresse : 63, 65 boulevard Hébert
Dénomination : maison

TYPOLOGIE : néo flamand

DOCUMENTATION

Documents figurés

- **Boulevard Hébert, plan parcellaire**, manuscrit, en couleur, 1912. AC SAINT-MALO, Fonds Paramé Série O, 1O17.

- **Plan d'alignement de la rue de la Hoguette**, plan original anonyme, 31 mars 1939, AC SAINT MALO 1023, fonds Paramé.

- **Paramé-Entrée du boulevard Hébert**, carte postale début 20ème siècle. In : YVON, Pierre-Jean. *Le grand Saint-Malo*, n° 2, Paramé Rothéneuf. Combours : ATIMCO, 1993. (p. 105).

- **Paramé, villa Remember**, photographie d'illustration en noir et blanc, anonyme. In: HAMON, Françoise. *L'Architecture Balnéaire de la Côte d'Emeraude. Mémoires de la Société d'histoire et d'archéologie de Bretagne*, 1981, Tome LVIII, 1981 (fig. 10, p. 17).

Bibliographie

- HAMON, Françoise. *L'Architecture Balnéaire de la Côte d'Emeraude. Mémoires de la Société d'histoire et d'archéologie de Bretagne*, 1981, Tome LVIII, 1981 (p. 14).


- PLANAT, Paul. *L'Architecture du littoral*. préface de Paul Planat. Paris: Librairie de la Construction Moderne (préface).

- PLANAT, Paul. *Habitations modernes*. Paris: Librairie de la Construction Moderne , tome 1, planche 5.

TABLE DES ILLUSTRATIONS

Pl. I	Extrait cadastral de 1982, section AM, n°s 149, 150, 1/1000e, réduit.	
Fig. 1	Façade bd Hébert et portail d'entrée principale, élévation ouest	95 35 00442 X
Fig. 2	Façade rue de Courtoisville et portillon sur jardin, élévation nord-ouest	95 35 01233 X
Fig. 3	Façade bd Hébert, élévation sud-ouest	95 35 01234 X
Fig. 4	Elévation ouest des écuries	95 35 00448 X
Fig. 5	Détail de la frise du plafond du salon (feuilles de vignes rinceaux)	95 35 01235 X
Fig. 6	Angle de la frise du plafond de la salle à manger (feuillage, colombes, libellules)	95 35 00444 X
Fig. 7	Escalier de distribution intérieur, hall d'entrée	95 35 00443 X

Pl. I Extrait cadastral de 1982, section AM, n^{os}149, 150, 1/1000e, réduit.

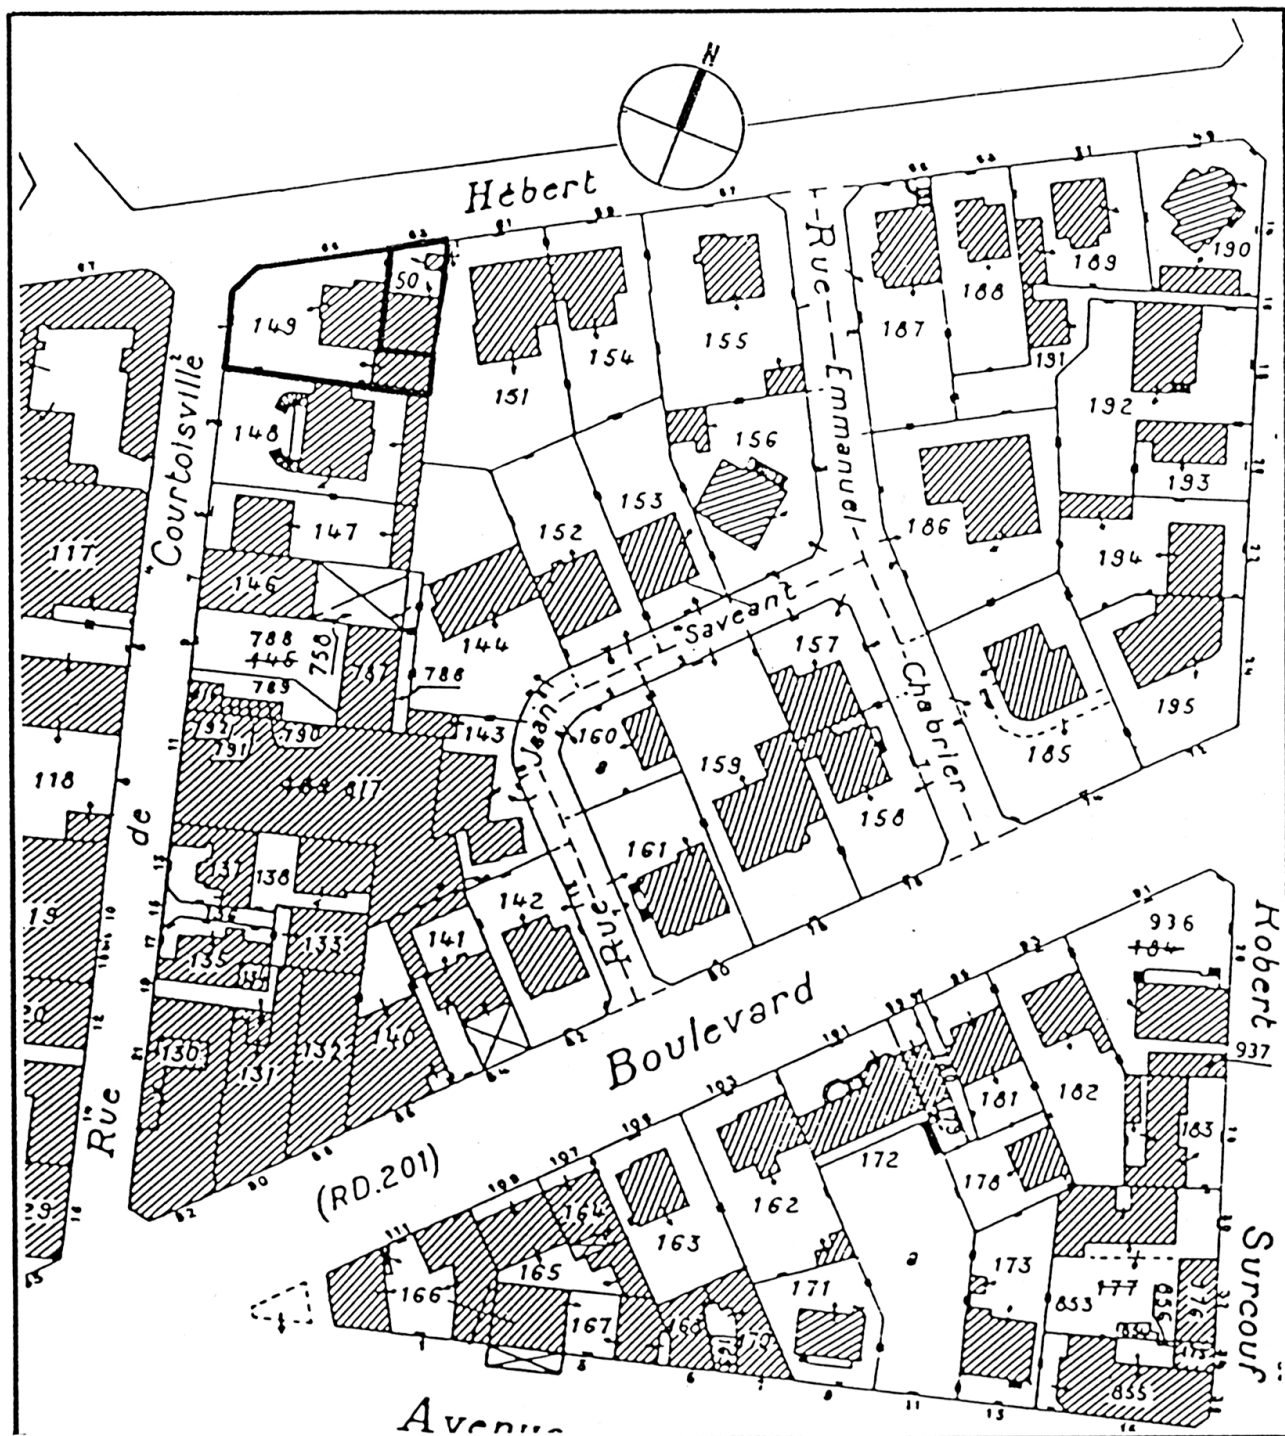

maison dite villa Remember

Fig.1 Elévation ouest

Ph. Inv.G.Artur/N.Lambart
95 35 0442 X



maison dite villa Remember

Fig.2 Elévation nord-ouest

Ph. Inv.G.Artur/N.Lambart
95 35 1233 X



maison dite villa Remember

Fig.3 Elévation sud-ouest

Ph. Inv.G.Artur/N.Lambart
95 35 1234 X



maison dite villa Remember

Fig.4 Ecuries, élévation ouest

Ph. Inv.G.Artur/N.Lambart
95 35 0448 X



maison dite villa Remember

Fig.5 Détail de la frise du plafond du salon
(feuilles de vignes, rinceaux)

Ph. Inv.G.Artur/N.Lambart
95 35 1235 X



maison dite villa Remember

Fig.6 Détail de la frise du plafond de la
salle-à-manger (feuillage,colombes,
libellules)

Ph. Inv.G.Artur/N.Lambart
95 35 0444 X



maison dite villa Remember

Fig.7 Escalier de distribution intérieur

Ph. Inv.G.Artur/N.Lambart
95 35 0443 X

