

Département : 35 IA35000176
Aire d'étude : Saint Malo
Commune : Saint Malo
Lieu-dit : Paramé
Adresse : 2 avenue Jules Simon (anciennement commune de-Paramé)
Dénomination : maison
Précision : maison de villégiature
Appellation et titre : dite villa Castel Marie

Canton : Saint Malo Nord

Coordonnées : lambert0 X = 0115786 Y = 2281065

Cadastre : 1982 A 80, 81

propriété privée

Dossier de Recensement du patrimoine balnéaire établi en 1995 par Lemonnier Gaëlle

(C) Copyright inventaire général, 1995

HISTORIQUE

Maison de villégiature construite en front de mer en 1894 dans un premier temps sur un plan massé. En 1912, la remise d'automobile en brique est construite sur l'avenue Jules Simon. En 1917, une aile est ajoutée au sud. Construite sur un niveau avec un toit terrasse, elle correspond à une chambre et un cabinet de toilette.

DESCRIPTION

SITUATION : en ville

COMPOSITION D'ENSEMBLE

Parties constituantes : jardin, remise à automobile

MATERIAUX

Gros oeuvre : granite, moellon, enduit

Couverture : ardoise

STRUCTURE

Vaisseaux et étages : étage de soubassement, 1 étage carré, étage de comble

ELEVATIONS : élévation à travées

COUVERTURE : terrasse, toit à longs pans, toit conique

DISTRIBUTION : escalier de distribution extérieur, escalier droit, en maçonnerie, escalier dans oeuvre, escalier tournant à retours avec jour, en charpente

DECOR

Technique : sculpture, ferronnerie, menuiserie

Représentation : cartouche, vierge à l'enfant, lys, volute, torsade, ornement géométrique, sphère

sujet : cartouche en phylactère avec nom de la villa, support : tourelle d'angle nord_est en encorbellement, sujet : vierge à l'enfant, support : niche de la façade est, sujet : lys, support : niche de la façade est, sujet : volute, support : chambranle des baies, sujet : torsade,

Département : 35 Saint Malo
Lieu-dit : Paramé
Adresse : 2 avenue Jules Simon (anciennement commune de-Paramé)
Dénomination : maison

support : girouette de la tourelle, sujet : trilobe, support : bois découpé de l'auvent de la porte d'entrée, sujet : sphère, support : bois découpé de l'auvent de la porte d'entrée

COMMENTAIRE DESCRIPTIF : Maison construite sur la digue avec une tourelle d'angle en encorbellement côté mer. Les pignons découverts côté nord et est sont soulignés par un large bandeau en stuc mouluré. L'aile sud a un toit terrasse avec balustres.

TYPOLOGIE : néo renaissance

DOCUMENTATION

Archives :

A.C. SAINT-MALO. Série G : cadastre napoléonien, matrices de la section B (1840-1940), case 576, propriétaire Mme de La Vieuxville, construction d'un garage en 1912.

Documents figurés :


-**Villa Castel Marie**, plan et élévation au 1/100e, In : -LOYER, N. SENE, J. **L'Architecture et l'urbanisme issus de la mode des bains de mer : 1830-1940**. Mémoire de 3e cycle, UPA Versailles, 1978.

TABLE DES ILLUSTRATIONS


Pl. I	Extrait cadastral de 1982, extrait de la section A, n° 80-81, 1/2000e.	
Doc. 1	Plan du premier étage de la villa Castel Marie au 1/100e, In : -LOYER, N. SENE, J. L'Architecture et l'urbanisme issus de la mode des bains de mer : 1830-1940 . Mémoire de 3e cycle, UPA Versailles, 1978.	
Doc. 2	Plan du deuxième étage de la villa Castel Marie au 1/100e, In : -LOYER, N. SENE, J. L'Architecture et l'urbanisme issus de la mode des bains de mer : 1830-1940 . Mémoire de 3e cycle, UPA Versailles, 1978.	
Fig. 1	Vue générale sur mer, élévation nord-est	95 35 00626 X
Fig. 2	Vue générale sur mer, façade sur avenue Jules Simon, élévation est	95 35 00624 X
Fig. 3	Détail de la niche avec Vierge à l'Enfant, portant date et appellation de la villa, façade est.	95 35 00625 X

35 SAINT-MALO, Paramé, 2, avenue Jules Simon
MAISON dite villa Castel Marie

Pl. I : Extrait cadastral de 1982, section A, n°80, 81, 1/1000e, réduit.

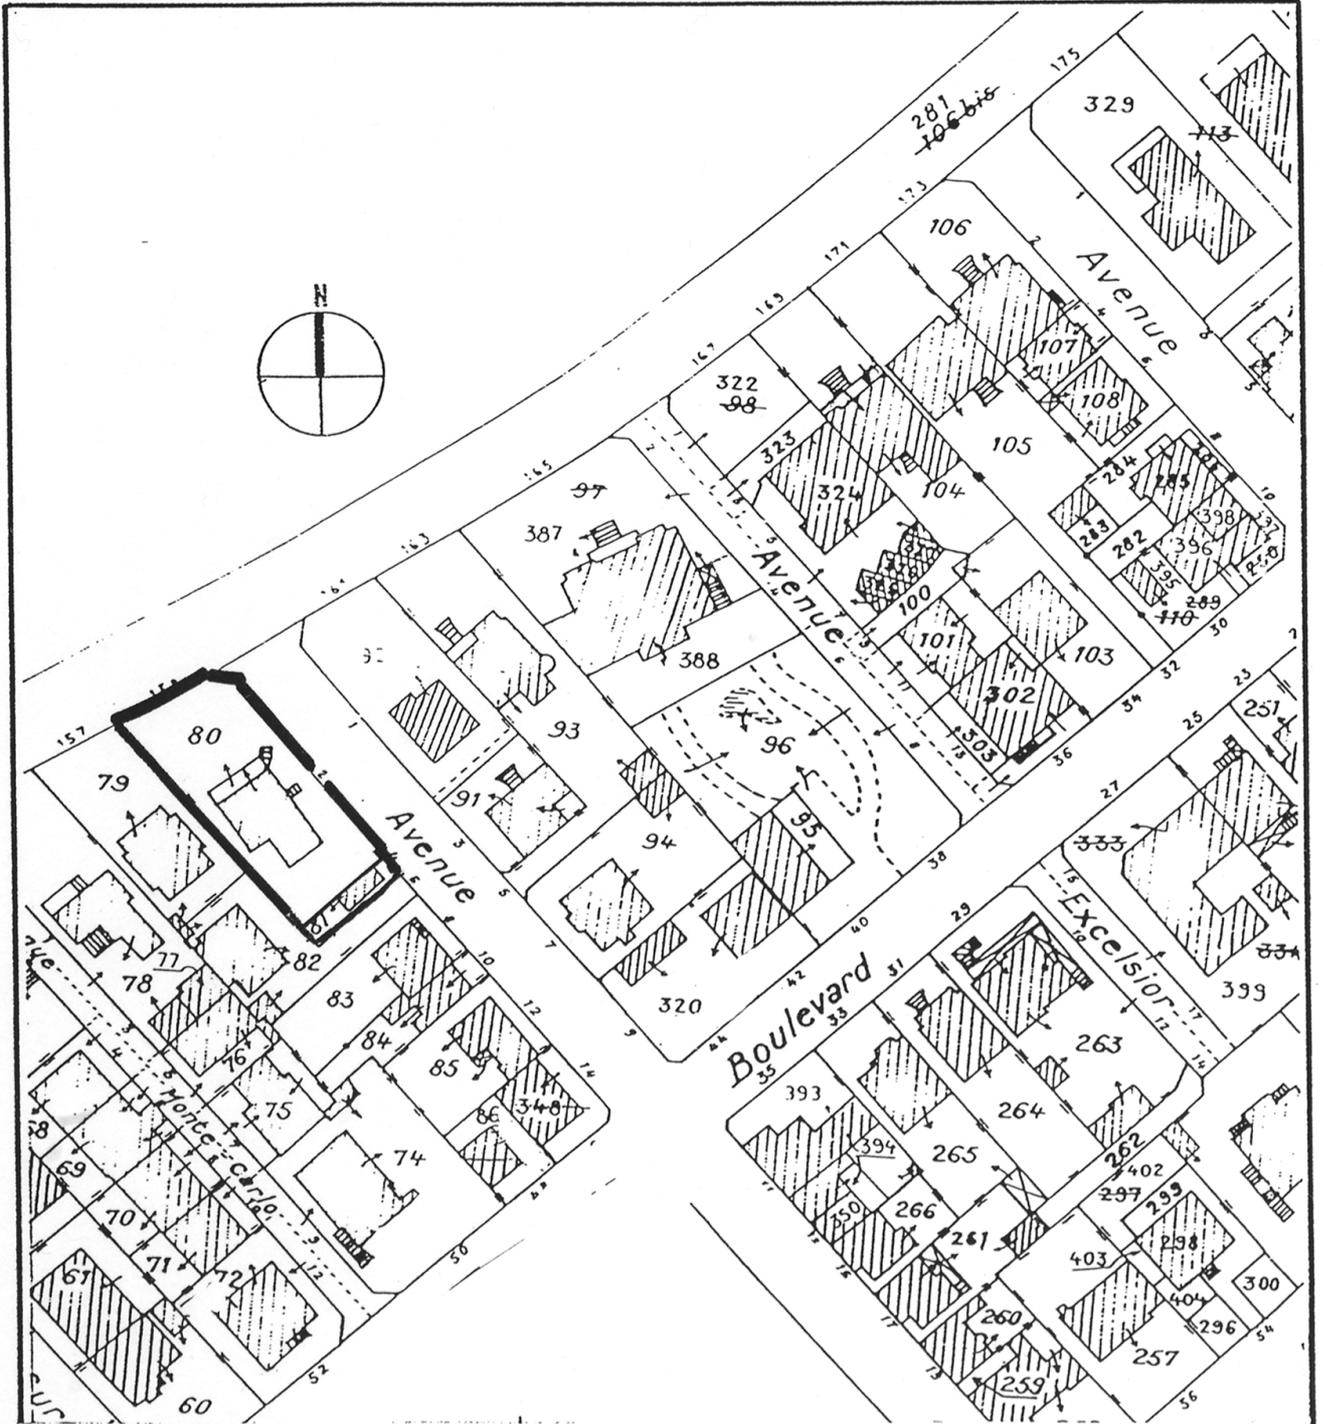


Doc. 1 : Plan au 1er étage de la villa au 1/100e. In : LOYER et SENÉ (mémoire 3e cycle) (op. cit).

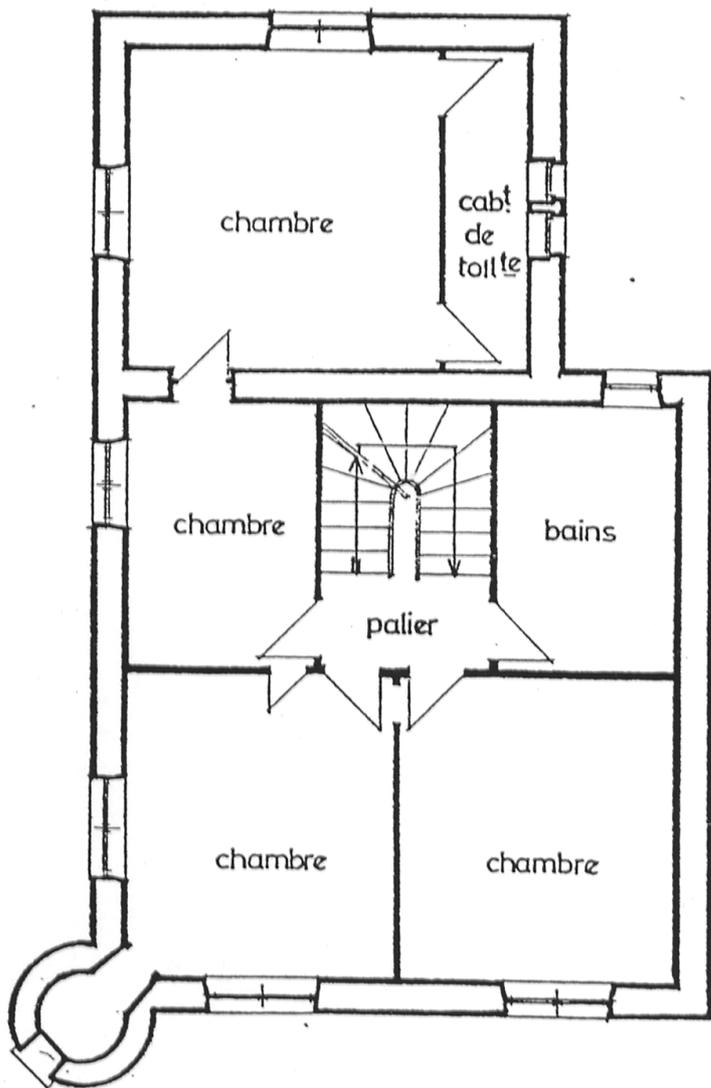

35 SAINT-MALO, Paramé, 2, avenue Jules Simon
MAISON dite villa Castel Marie

Doc. 2 : Plan au 2ème étage de la villa au 1/100e.

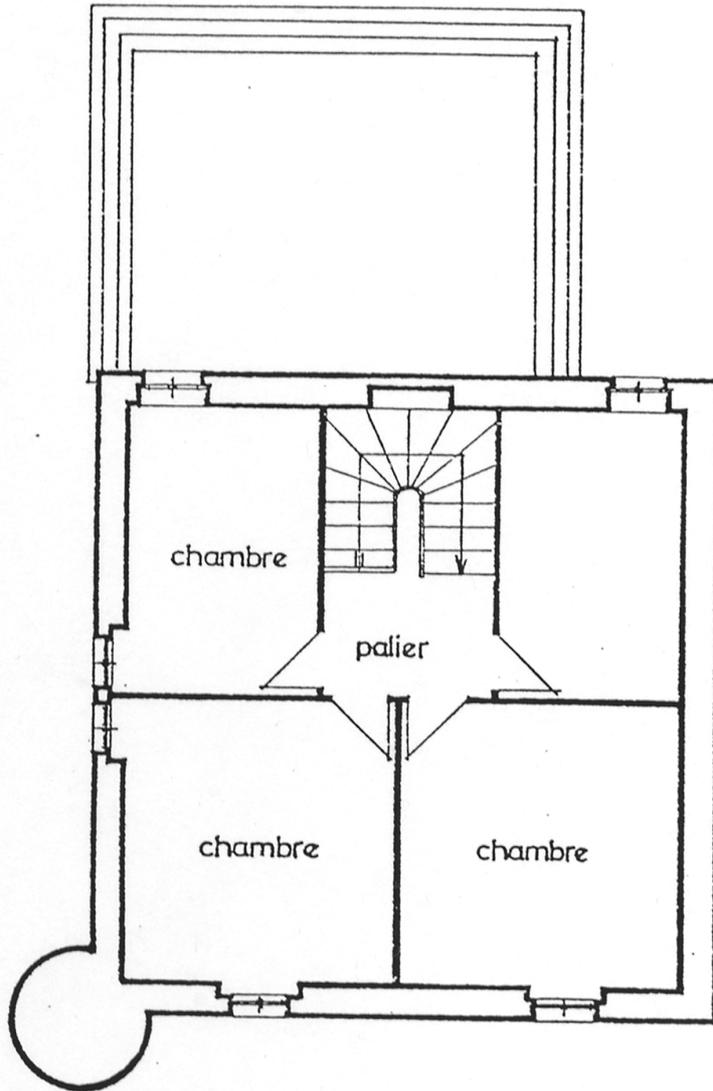

maison dite villa Castel Marie

Fig.1 Elévation nord-est

Ph. Inv.G.Artur/N.Lambart
96 35 0626 X



maison dite villa Castel Marie

Fig.2 Elévation est

Ph. Inv.G.Artur/N.Lambart
96 35 0624 X

maison dite villa Castel Marie

Fig.3 Elévation est, détail niche de la Vierge à l'Enfant portant date et appellation de la villa

Ph. Inv.G.Artur/N.Lambart
95 35 0625 X

