

Département : 35 IA35000191
Aire d'étude : Saint Malo
Commune : Saint Malo
Lieu-dit : Paramé
Adresse : 62 boulevard Rochebonne (anciennement commune de-Paramé)
Dénomination : jardin public
Appellation et titre : dit jardin public de la Briantais

Canton : Saint Malo Nord

Coordonnées : lambert0 X = 0115950 Y = 2281650

Cadastre : 1982 H 415

propriété publique

Dossier de Recensement du patrimoine balnéaire établi en 1995 par Lemonnier Gaëlle

(C) Copyright inventaire général, 1995

HISTORIQUE

Jardin public dit jardin public de la Briantais situé à l'emplacement de l'ancienne ferme de la Briantais, signalée sur le cadastre de 1836. Le terrain de la Briantais est acheté par la ville en 1931. Un plan de l'architecte communal Morcrette dresse l'état des propriétés au moment de l'achat de la parcelle de 2986 mètres carrés. Le jardin situé à 300 mètres de la mer est aménagé en 1931 par René redon, horticulteur paysagiste à Paramé agissant pour le compte de la commune. Francis Georges, entrepreneur, restaure le mur de clôture de l'ancienne propriété et Yves Hémar réalise en 1932 les plans du nouveau portail d'entrée du jardin. Tous les murets de terre réutilisent des pierres de l'ancienne ferme. En 1940, la commune de Paramé fait état de dégradations sur les bancs du jardin public.

DESCRIPTION

SITUATION : en ville

COMPOSITION D'ENSEMBLE

Parties constituantes : enclos, théâtre de verdure, remise

MATERIAUX

Gros oeuvre : granite, moellon

COMMENTAIRE DESCRIPTIF : Jardin public entouré d'un enclos avec une entrée sur le boulevard Rochebonne et une entrée sur l'avenue des Portes Cartier.

35 SAINT-MALO, Paramé, 62 Boulevard Rochebonne.
JARDIN PUBLIC dit jardin public de la Briantais

DOCUMENTATION

Archives

A.C. Saint-Malo, série G, cadastre : cadastre napoléonien, section B (1836).

A.C. Saint-Malo, 1J38, fonds Paramé (police des squares et jardins, règlement 1937).

A.C. Saint-Malo, 1O 49, fonds Paramé (Jardin public de la Briantais, 1931).

Documents figurés

- **Plan et élévation (un quart) du kiosque à musique de la Briantais**, plan Rual, Rennes, 1933.

A.C. Saint-Malo, fonds Paramé: 1M9.

- **Projet des entrées du jardin public La Briantais**. Clôtures sur le boulevard Rochebonne et l'avenue Jacques Cartier, par Hémar Architecte, 0,02pm, 1932. 1O49 n°125.


- **32-Paramé-Jardin de la Briantais**. Carte postale début 20ème siècle (MB 970 49 4439).

TABLE DES ILLUSTRATIONS

Pl. I	Extrait cadastral de 1982, section H, n°415, 1/1000e, réduit.	
Doc. 1	Ville de Paramé, projet des entrées du jardin public, par Yves Hémar architecte, 1931 (ACSM, fonds Paramé, 1O49)	96 35 00761 X
Fig. 1	Portail d'entrée ouest du jardin public de la Briantais	96 35 01570 X

35 SAINT-MALO, Paramé, 62 Boulevard Rochebonne
JARDIN PUBLIC dit jardin public de la Briantais


Pl. I : Extrait cadastral de 1982, section H, n°415, 1/1000e, réduit.

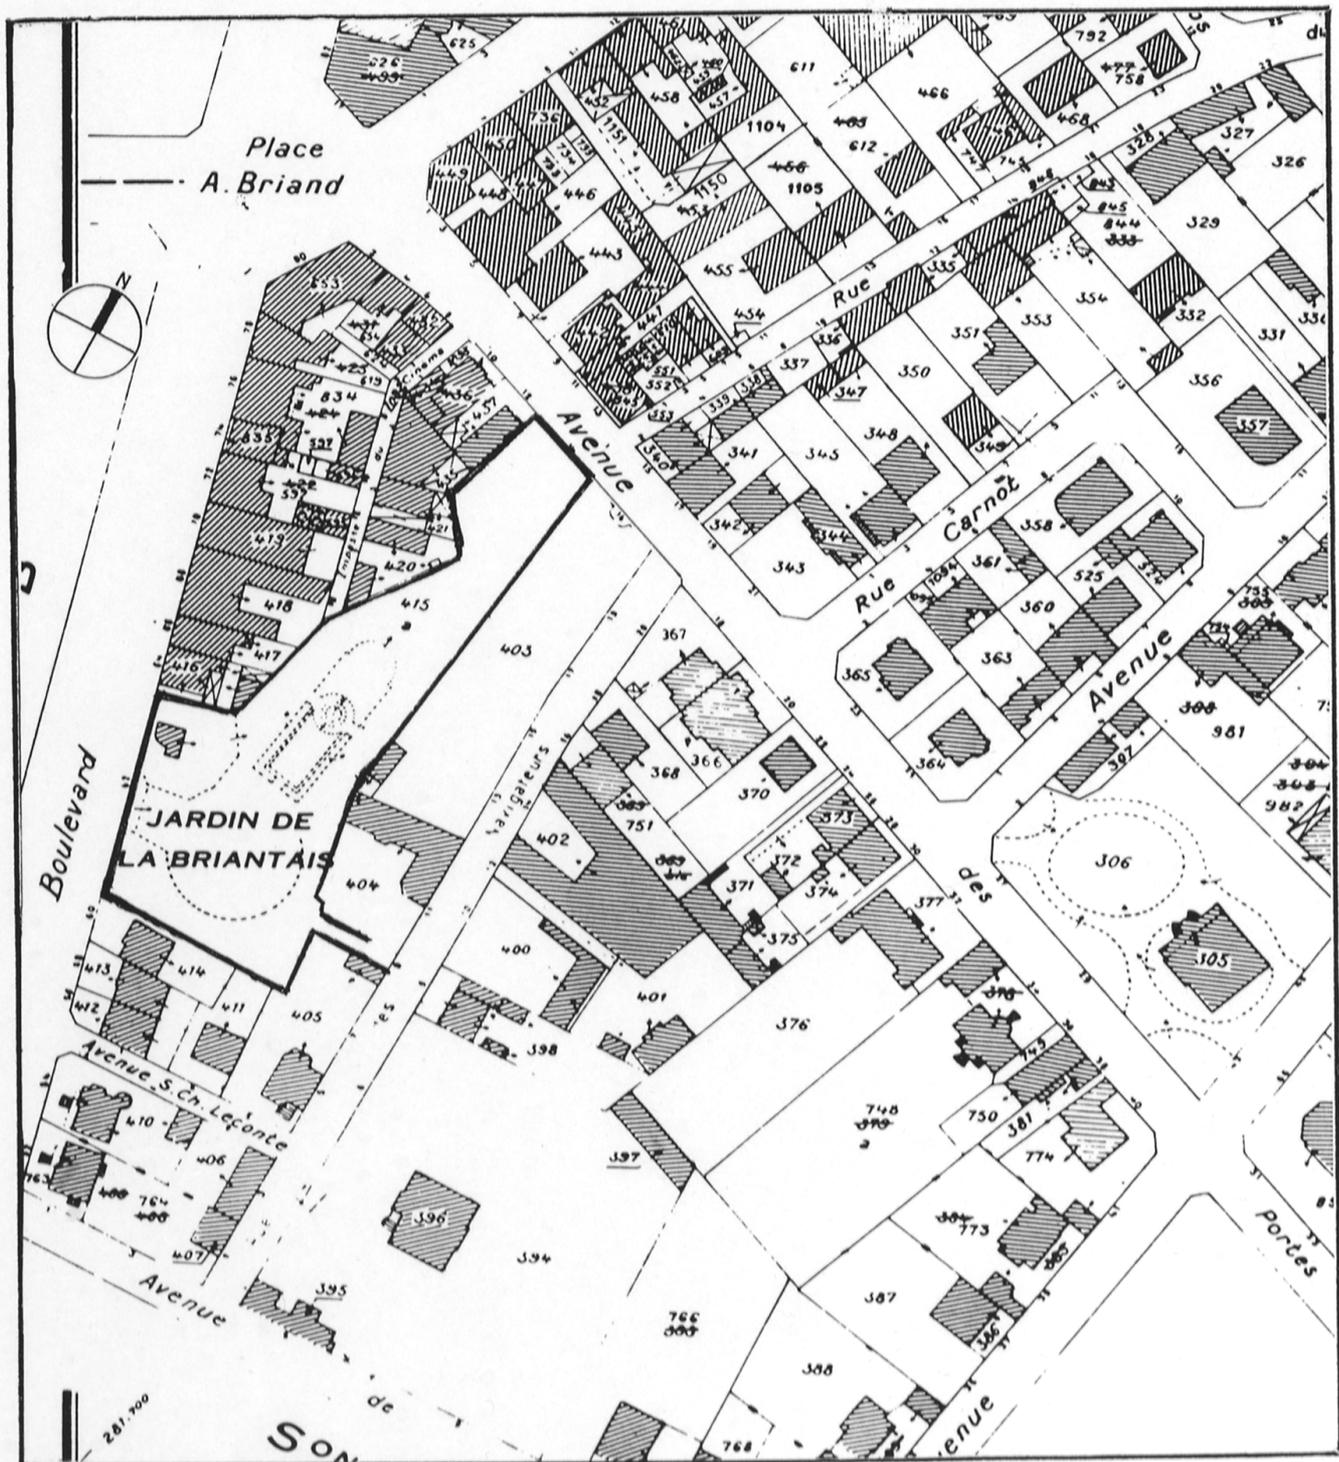

jardin public dit jardin public de la Briantais

doc.1 Ville de Paramé, projet des entrées du jardin public, par Yves Hémar architecte, 1931.

Ph. Inv.G.Artur/N.Lambart
96 35 0761 X

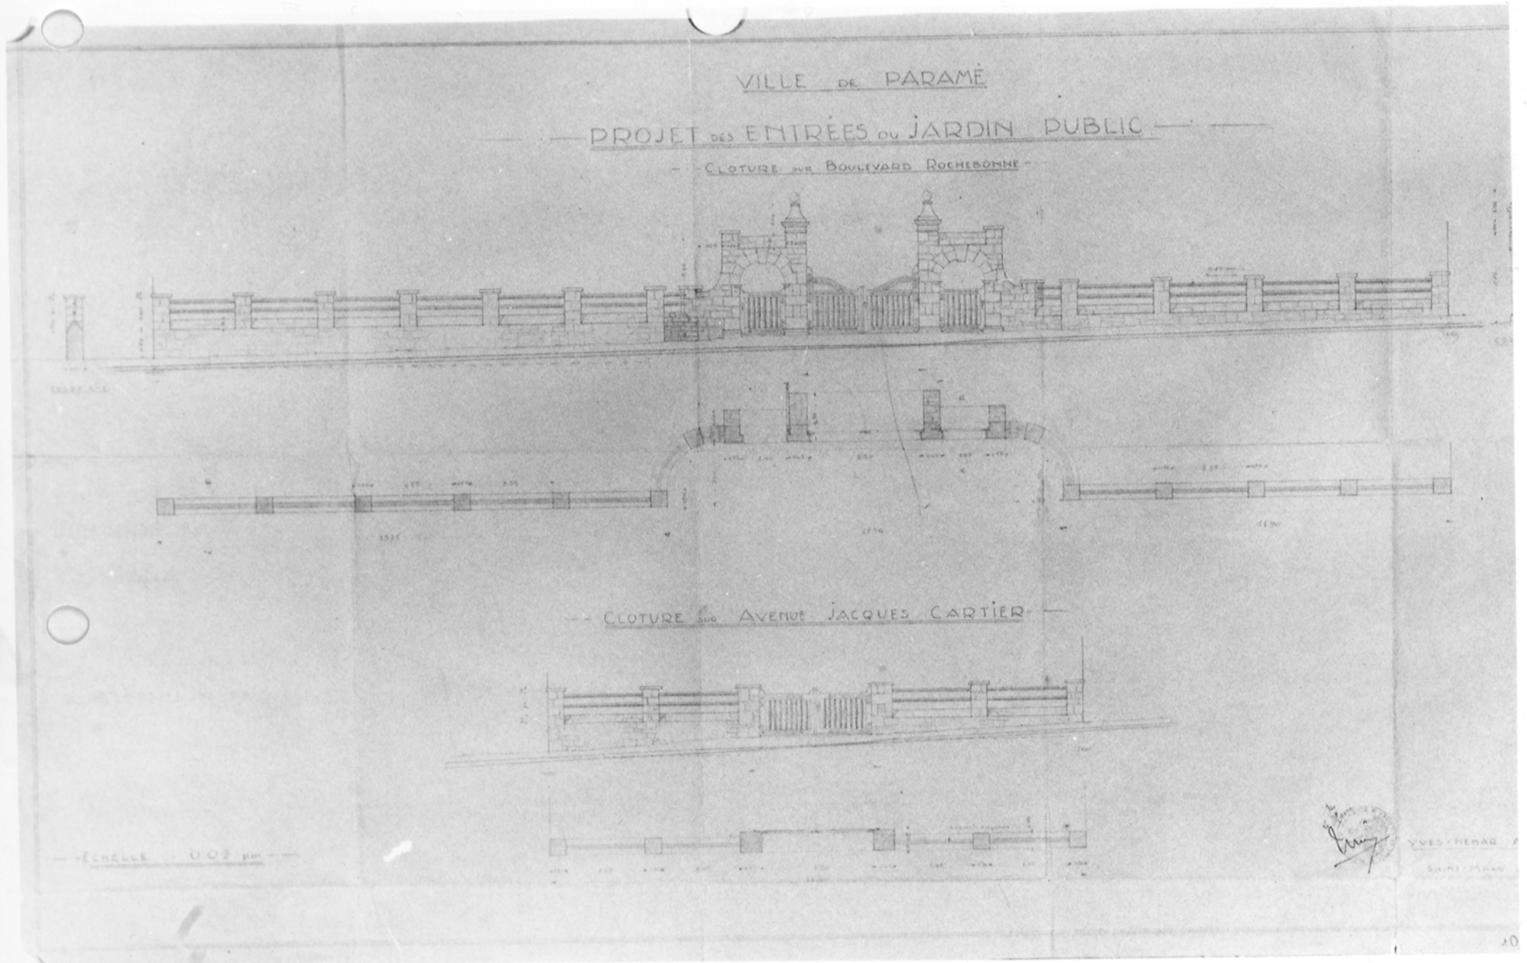

jardin public dit jardin public de la Briantais

Fig.1 Portail de l'entrée ouest du jardin,
sur le boulevard Rochebonne.

Ph. Inv.G.Artur/N.Lambart
96 35 1570 X

