Département	: 35	IA35000223
Aire d'étude	: Saint Malo	
Commune	: Saint Malo	
Lieu-dit	: Paramé	
Adresse	: 16 boulevard Rochebonne	
Dénomination	**: maison, poste**	
Précision	: maison de villégiature, bureau de poste	
Appellation et titre	: dite villa Les Cygnes puis bureau des PTT	

Canton : Saint Malo Nord

Coordonnées : lambert0 X = 0115620 Y = 2281900

Cadastre : 1982 G 436, 439

propriété privée

Dossier de Recensement du patrimoine balnéaire établi en 1995 par Lemonnier Gaëlle

(C) Copyright Inventaire général, 1995

HISTORIQUE

En 1914, la commune de Paramé fait édifier une maison dite villa Les Cygnes en bordure du boulevard Rochebonne dans le bourg de Paramé. En 1925, la villa est vendue à un particulier qui fait édifier au fond du jardin un atelier de peinture. En 1927, la commune rachète son bien et fait édifier un bureau de poste sur les plans de l'architecte Morcrette. Ce bureau de poste est accolé à la villa Les Cygnes et implique la démolition de l'escalier de distribution extérieur en fer à cheval. L'extension abritant la salle d'accueil, la salle du télégraphe et les guichets est construite sur la partie de terrain qui constituait auparavant le jardin sur rue de la villa. Entre les deux constructions, un escalier couvert forme le couloir d'entrée du personnel. En 1932, le mur en moellons de granite donnant sur l'avenue de Lorraine est surélevé.

DESCRIPTION

SITUATION : en ville

COMPOSITION D'ENSEMBLE
Parties constituantes : jardin, atelier, buanderie

MATERIAUX
Gros oeuvre : granite, moellon, enduit, béton, appareil mixte
Couverture : ardoise

STRUCTURE
Vaisseaux et étages : étage de soubassement, 1 étage carré, étage de comble

ELEVATIONS : élévation à travées

COUVERTURE : toit à longs pans brisés, terrasse

DISTRIBUTION : escalier de distribution, escalier droit, en maçonnerie, escalier dans oeuvre, escalier tournant à retours avec jour, en charpente

DECOR

Département : 35 Saint Malo

Lieu-dit : Paramé

Adresse : 16 boulevard Rochebonne

Dénomination : maison, poste

Technique : ferronnerie, sculpture
Representation : volute, ornement géométrique
sujet : volute, support : garde_corps du toit terrasse de l'extension sur rue, sujet : ornements géométriques, support : façade sur rue de l'extension

COMMENTAIRE DESCRIPTIF : Bureau de poste composé d'une villa initiale dont le rez_de_chaussée est transformé en bureaux : salle des facteurs, salle du téléphone, vestiaires et lavabos. Les étages supérieurs ne sont pas modifié suite à la transformation en bureau de poste. L'extension construite à l'aplomb du boulevard ne comporte qu'un niveau surmonté d'un toit terrasse. Elle contient la salle du public, les guichets, le bureau du receveur et la salle du télégraphe.

TYPOLOGIE : art nouveau

35 SAINT-MALO, Paramé, 16 boulevard Rochebonne
MAISON, POSTE dite villa Les Cygnes puis bureau des PTT

DOCUMENTATION

Archives

- A.C. Saint-Malo, fonds Paramé, 1M7 : Bureau de poste de Paramé, projet d'aménagement, procès verbal d'adjudication, devis descriptif, travaux, 1927-1961.

Documents figurés

- **Bureau des PTT, projet d'aménagement**. Façades, pignon, coupes, par Morcrette, 0,02pm, septembre 1928. A.C. Saint-Malo, fonds Paramé, 1M6 n°22.(Cl. Inv.).

- **Bureau des PTT, Villa Les Cygnes**. Plan du sous-sol, relevé avant aménagement. A.C. Saint-Malo, fonds Paramé, 1M6 n°23.(Cl. Inv.).

- **Bureau des PTT, Villa Les Cygnes**. Plan du rez-de-chaussée, relevé avant aménagement. A.C. Saint-Malo, fonds Paramé, 1M6 n°24.

TABLE DES ILLUSTRATIONS

Pl. I	Extrait cadastral de 1982, section G, n^{os}436, 439, 1/1000e, réduit.	
Doc. 1	Ville de Paramé, bureau des PTT, projet d'aménagement, plan du rez-de-chaussée, par Morcrette architecte, 1928 (ACSM, fonds Paramé, 1M27).	96 35 00752 X
Doc. 2	Ville de Paramé, bureau des PTT, projet d'aménagement, clôture et pignon, façade principale, par Morcrette architecte, 1928 (ACSM, fonds Paramé, 1M27).	96 35 00747 X
Doc. 3	Villa Les Cygnes, relevé de l'état actuel, plan du sous-sol, par Morcrette architecte, 1928 (ACSM, fonds Paramé, 1M27).	96 35 00748 X
Doc. 4	Villa Les Cygnes, relevé de l'état actuel, plan du 2e étage, par Morcrette architecte, 1928 (ACSM, fonds Paramé, 1M27).	96 35 00751 X
Doc. 5	Villa Les Cygnes, relevé de l'état actuel, plan du 1er étage, par Morcrette architecte, 1928 (ACSM, fonds Paramé, 1M27).	96 35 00750 X
Doc. 6	Villa Les Cygnes, relevé de l'état actuel, plan du rez-de-chaussée, par Morcrette architecte, 1928 (ACSM, fonds Paramé, 1M27).	96 35 00749 X
Fig. 1	Vue générale angle de rue, élévation nord-ouest	96 35 00700 X
Fig. 2	Vue générale sur le bd Rochebonne, élévation ouest	96 35 00699 X

35 SAINT-MALO, Paramé, 16 boulevard Rochebonne
MAISON, POSTE dite villa Les Cygnes puis bureau des PTT

Pl. I : Extrait cadastral de 1982, section G, n^{os}436, 439, 1/1000e, réduit.

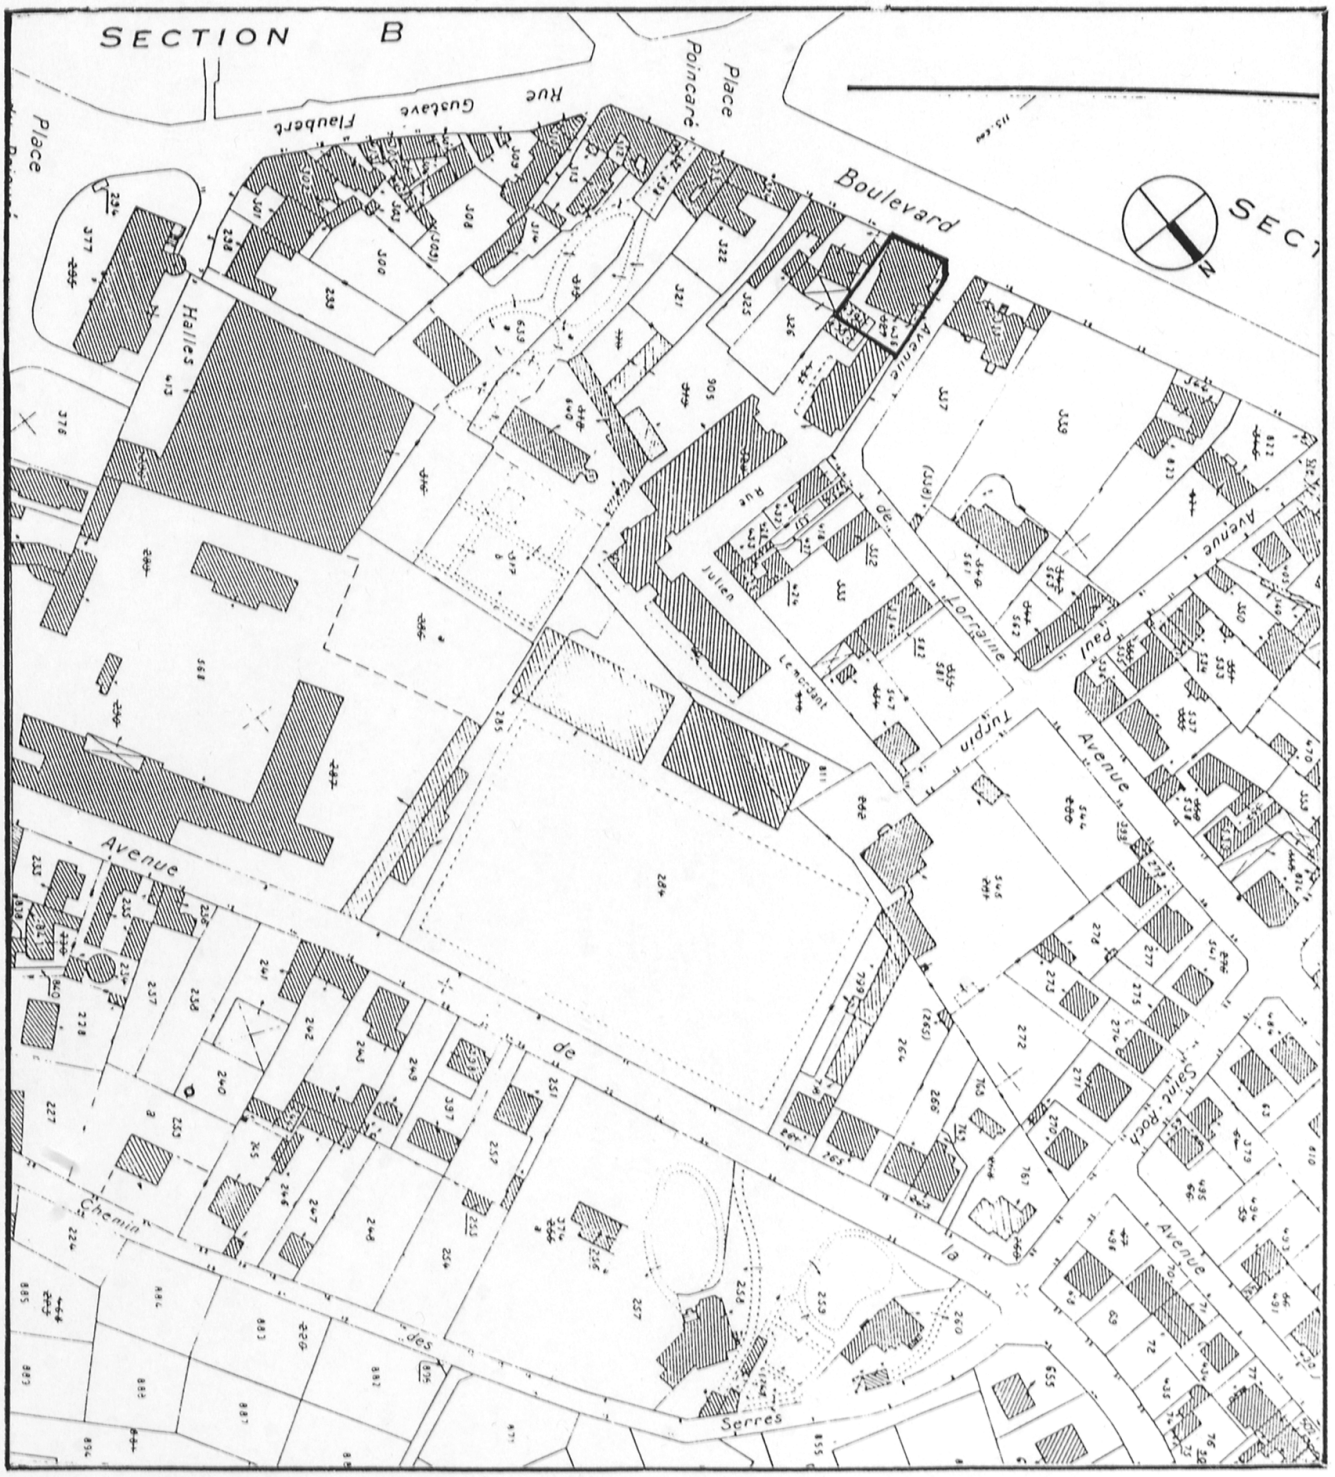

35 Saint-Malo;Paramé Rochebonne(boulevard)16

maison dite villa Les Cygnes;poste

Doc.1 Ville de Paramé, bureau des PTT, projet d'aménagement, plan du rez-de-chaussée, par Morcrette architecte, 1928

Ph. Inv.G.Artur/N.Lambart
96 35 0752 X

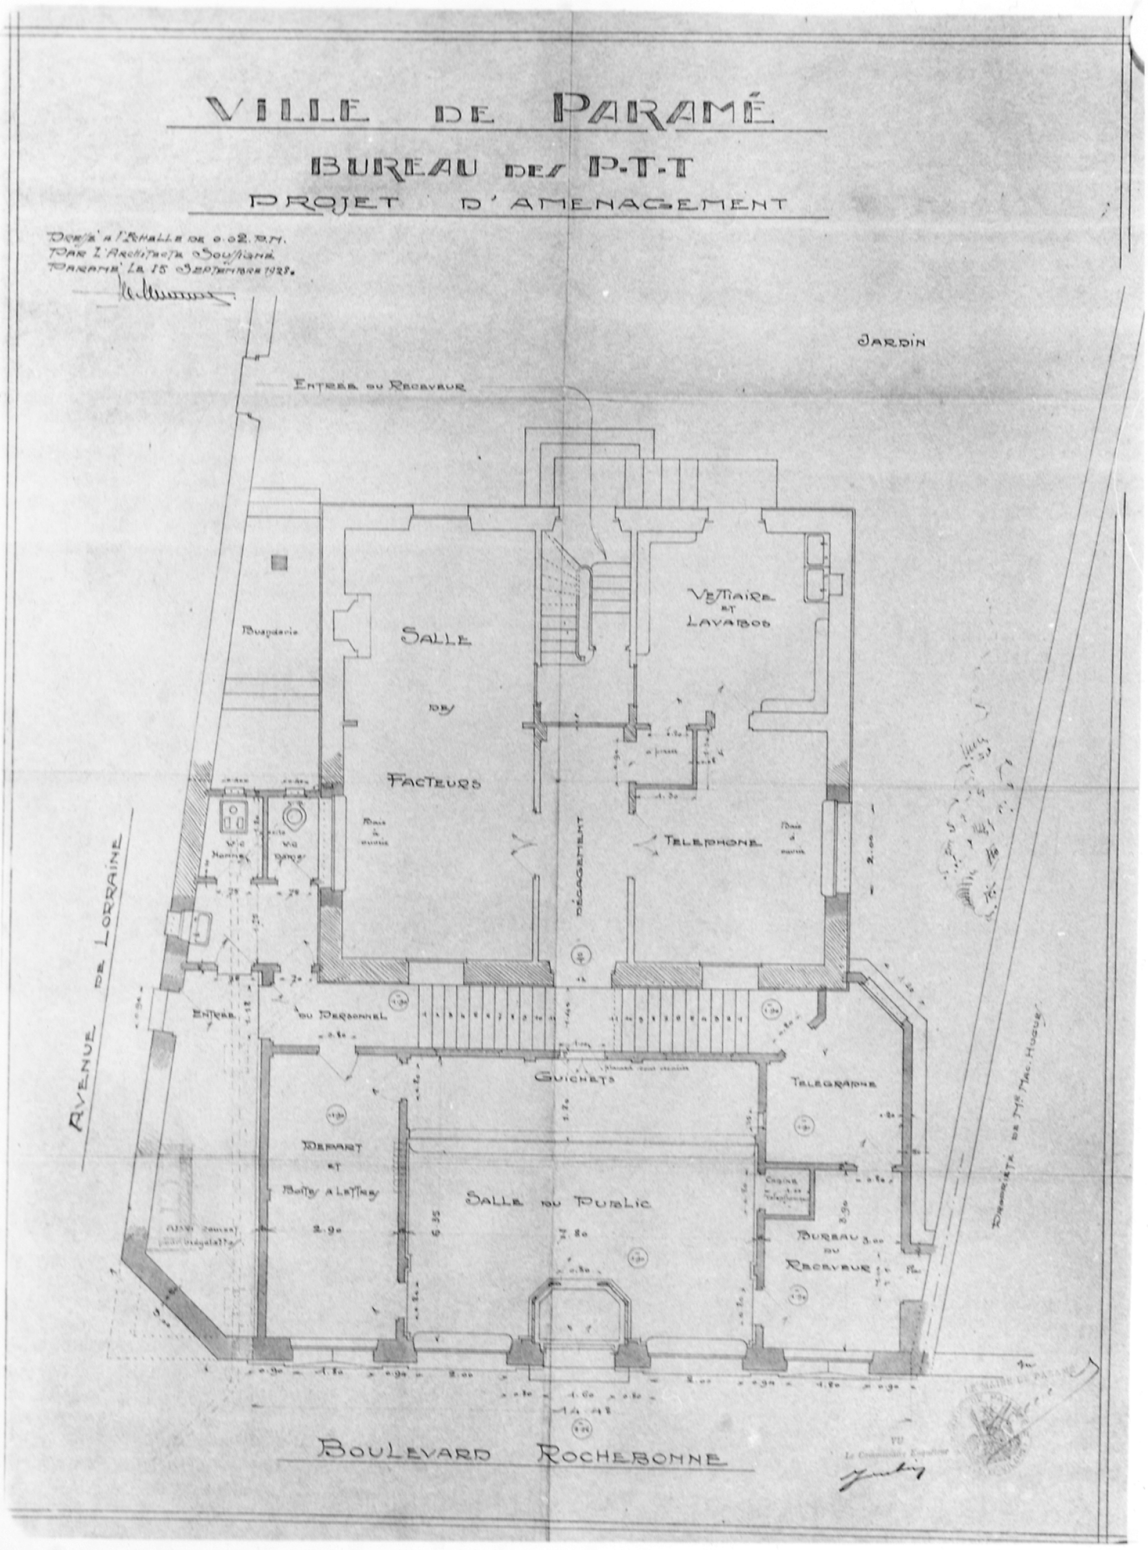

maison dite villa Les Cygnes;poste

Doc.2 Ville de Paramé, bureau des PTT, projet d'aménagement, clôture et pignon, façade principale, par Morcrette architecte, 1928

Ph. Inv.G.Artur/N.Lambart
96 35 0747 X

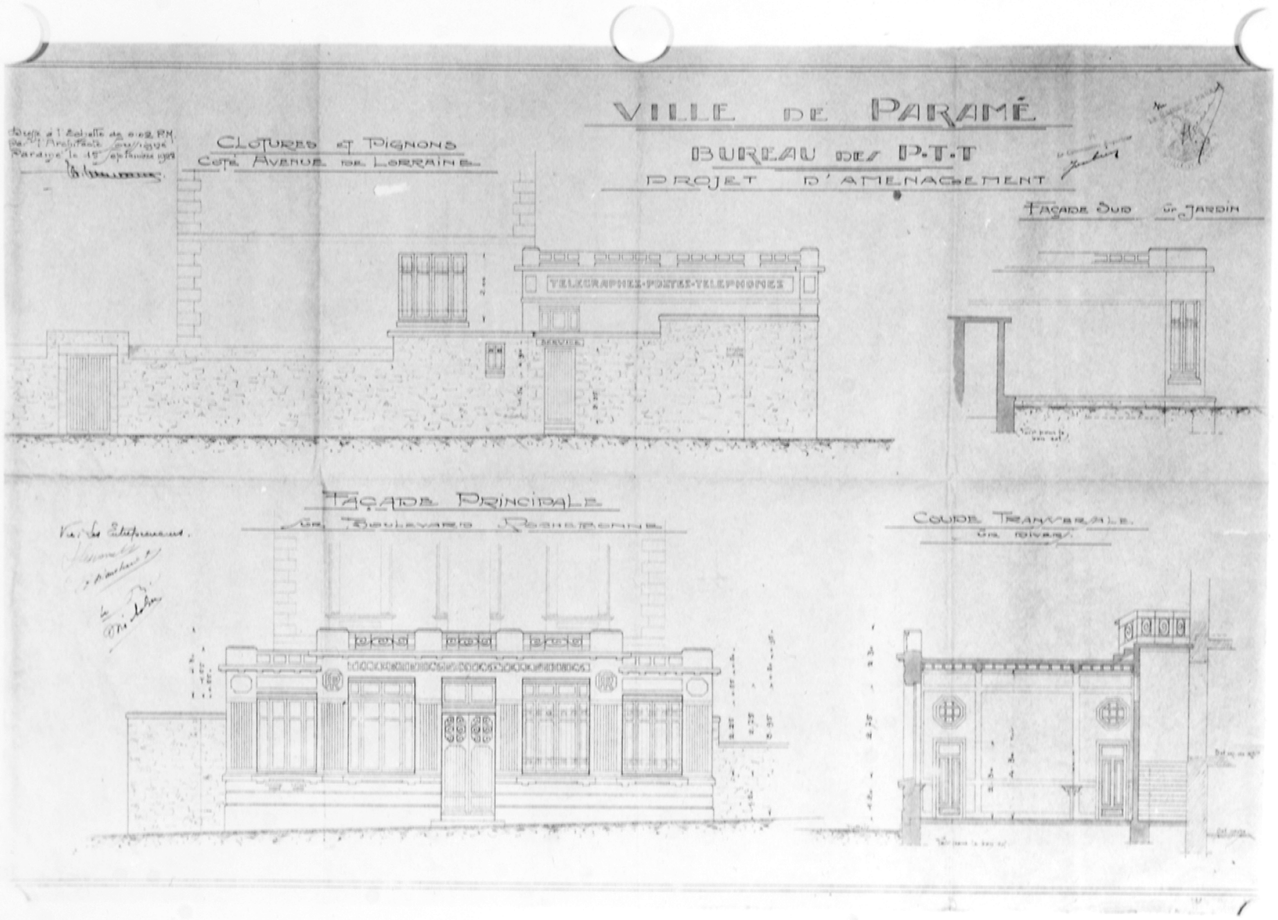

maison dite villa Les Cygnes;poste

Doc.3 Villa Les Cygnes, relevé de l'état actuel, plan du sol, par Morcrette architecte, 1928

Ph. Inv.G.Artur/N.Lambart
96 35 0748 X

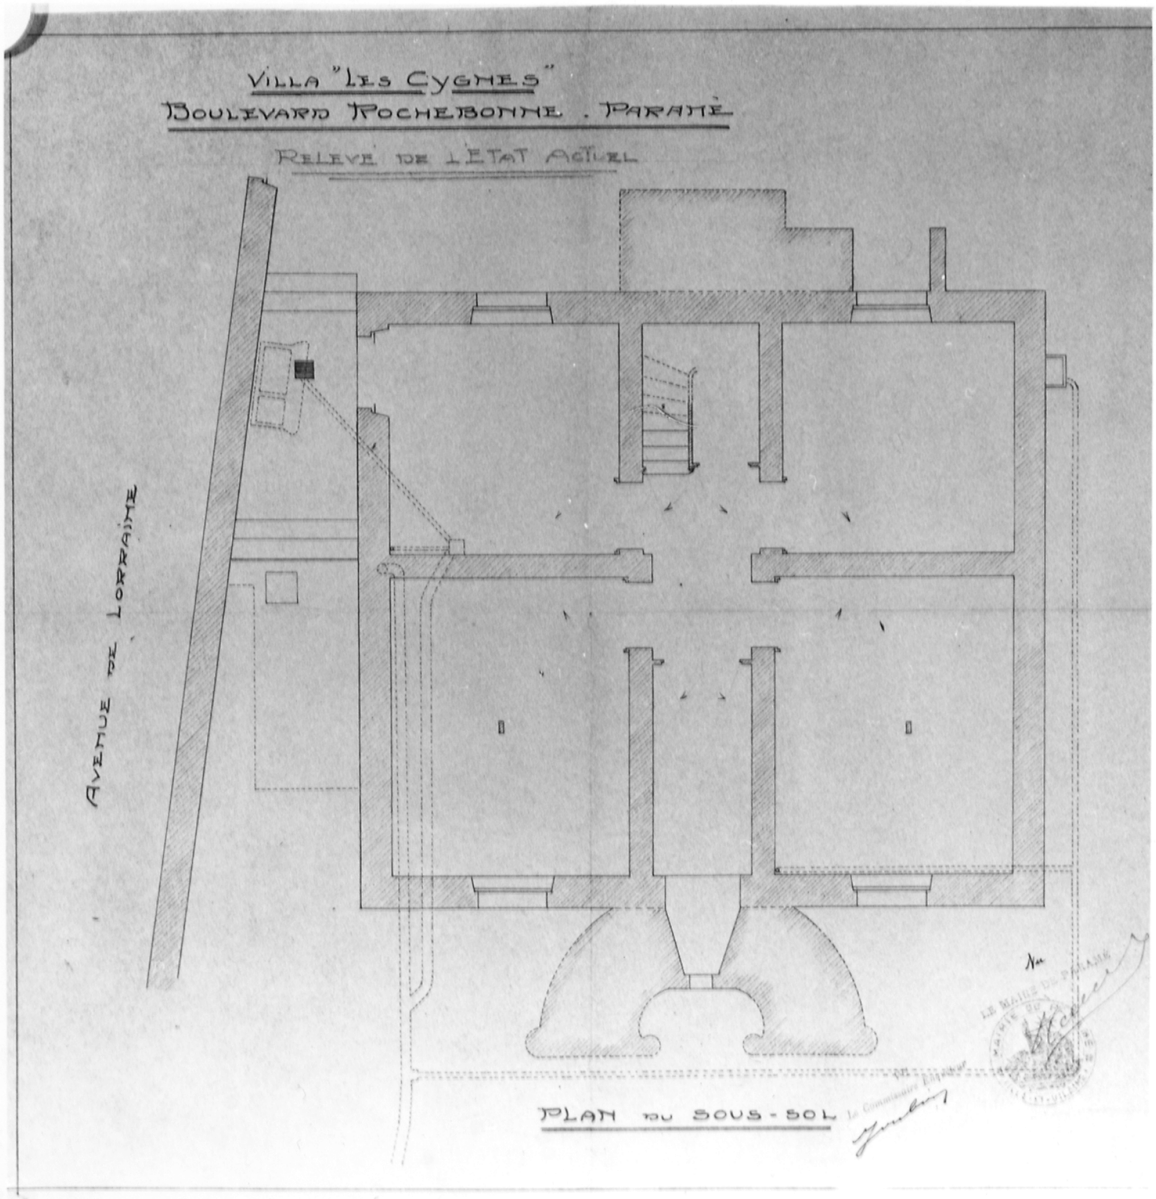

maison dite villa Les Cygnes;poste

Doc.4	Villa Les Cygnes, relevé de l'état actuel, plan du 2ème étage, par Morcrette architecte, 1928	Ph. Inv.G.Artur/N.Lambart 96 35 0751 X

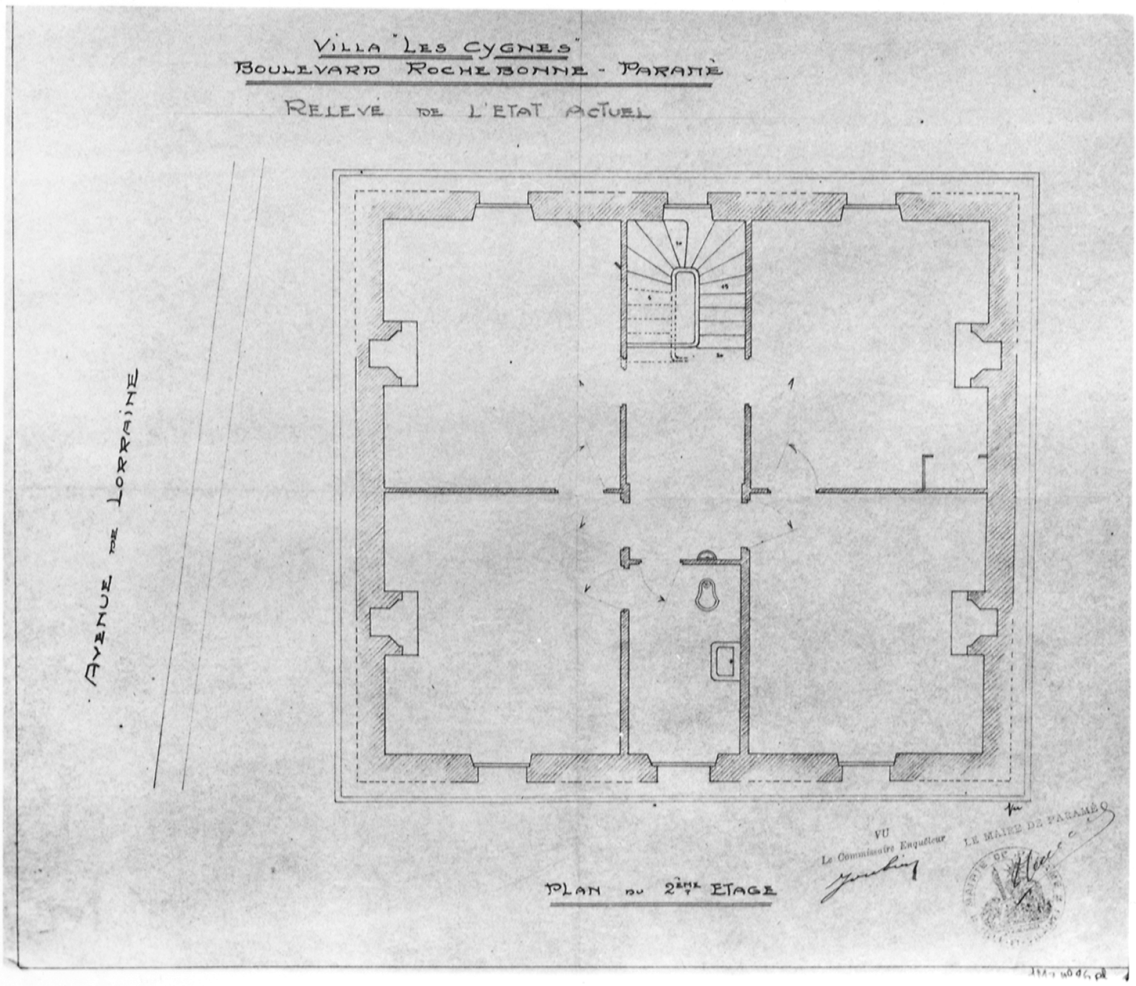

maison dite villa Les Cygnes;poste

Doc.5	Villa Les Cygnes, relevé de l'état actuel, plan du 1er étage, par Morcrette architecte, 1928	Ph. Inv.G.Artur/N.Lambart 96 35 0750 X

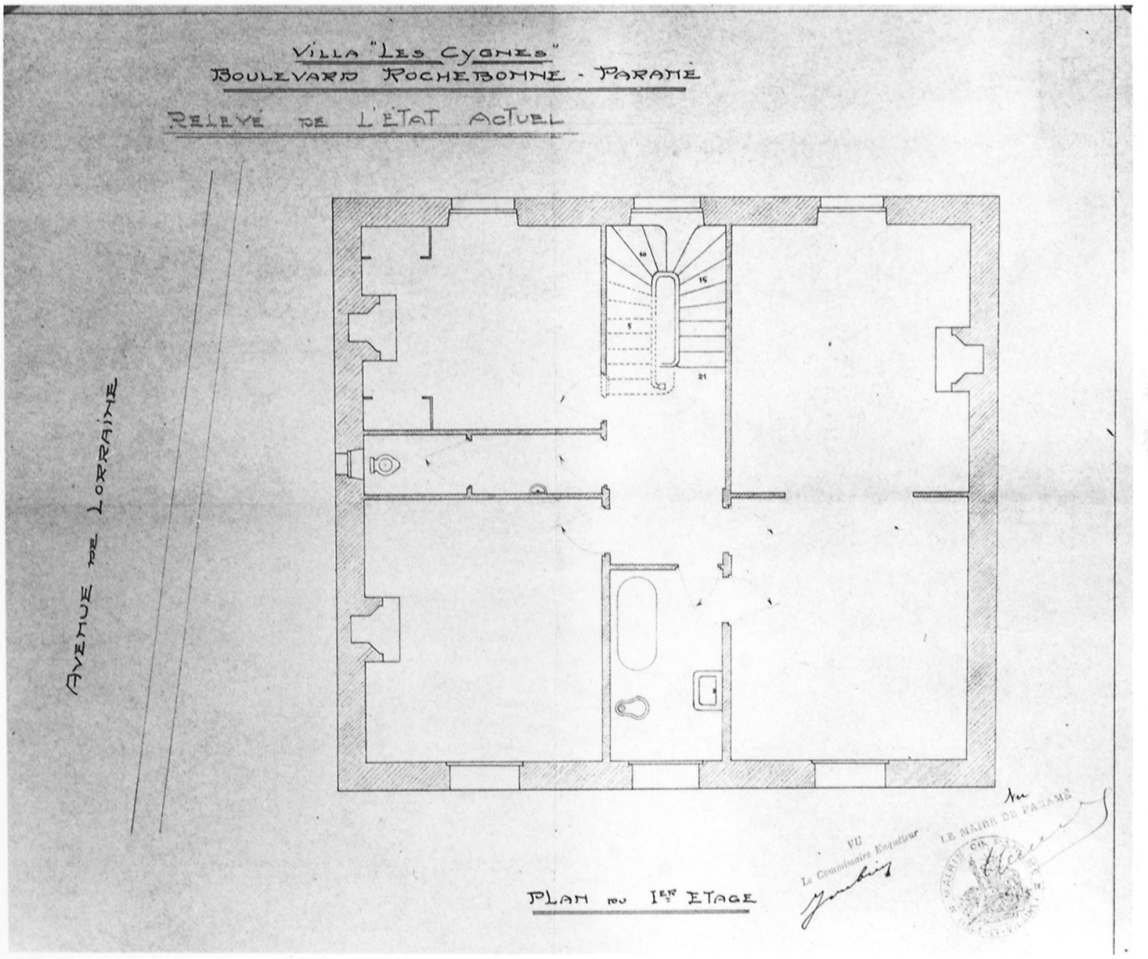

35 Saint-Malo;Paramé Rochebonne(boulevard)16

maison dite villa Les Cygnes;poste

Doc.6 Villa Les Cygnes, relevé de l'état actuel, plan du rez-de-chaussée, par Morcrette architecte, 1928

Ph. Inv.G.Artur/N.Lambart
96 35 0749 X

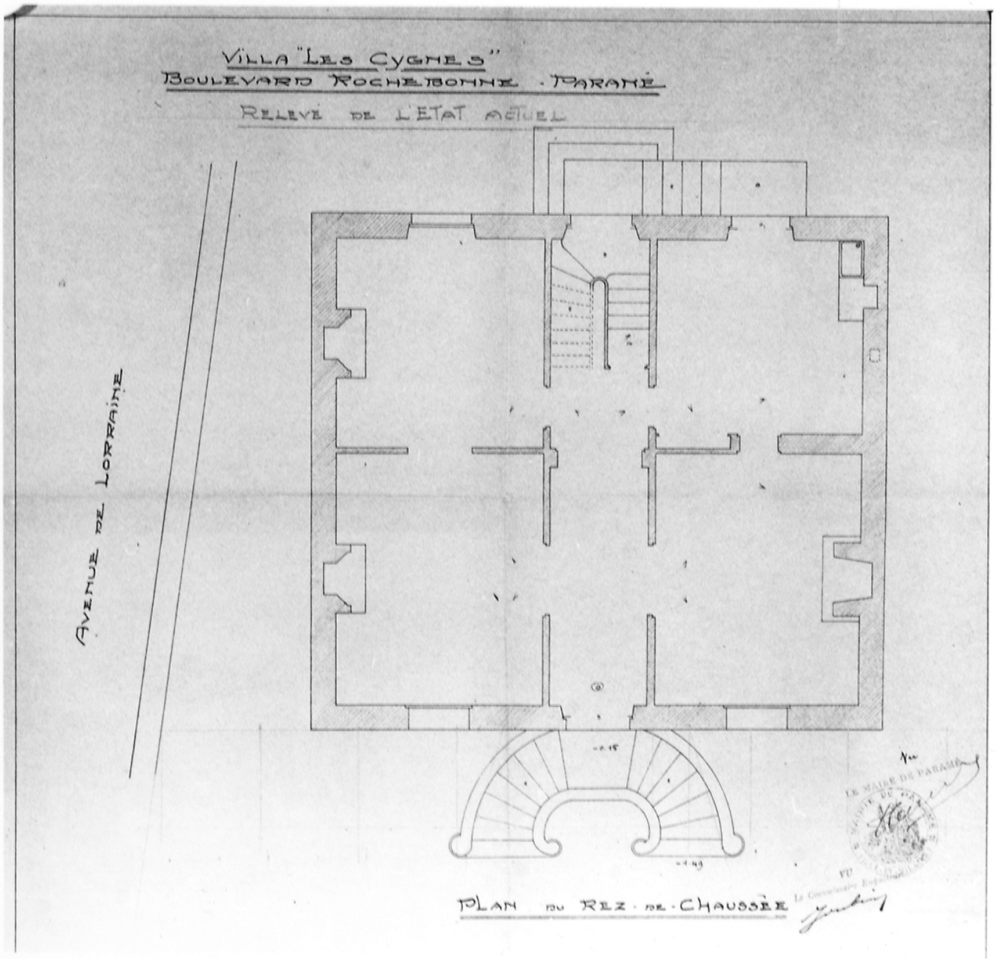

35 Saint-Malo;Paramé Rochebonne(boulevard)16

maison dite villa Les Cygnes;poste

Fig.1 Elévation Nord-ouest Ph. Inv.Artur/Lambart
96 35 0700 X

35 Saint-Malo;Paramé Rochebonne(boulevard)16

maison dite villa Les Cygnes;poste

Fig.2 Vue générale de l'élévation ouest. Ph. Inv.G.Artur/N.Lambart
96 35 00699 X