

Localisation : 35 Référence : IA35000290
Aire d'étude : Dinard
Commune : DINARD (quartier de:Saint-Enogat)
Adresse : 1 bis rue Roger Verce
Titre courant : **maison (maison de villégiature balnéaire) dite Sakountala.**
Dénomination : maison
Précision : maison de villégiature balnéaire
Appellation et titre : dite Sakountala

Cartographie : Lambert1 0275540 1113630

Cadastre : 1982 E 28

Statut juridique : propriété privée

Dossier de Recensement du patrimoine balnéaire établi en 1996, 1997 par Orain Véronique

© Inventaire général, 1996

HISTORIQUE

Datation : 2e quart 20e siècle. 1928, 1929 (daté par tradition orale) .

Personne(s) liée(s) à l'oeuvre : commanditaire Meyer-Zundel Suzanne;habitant célèbre Annam Prince

Commentaire : Maison de villégiature construite vers 1928-1929 pour la compagne de Judith Gautier, Suzanne Meyer-Zundel. Parmi les hôtes célèbres, le prince d'Annam qui est reçu à plusieurs reprises chez Judith Gautier. L'architecte Alif est mentionné dans les annuaires comme habitant cette maison entre 1935 et 1938.

DESCRIPTION

SITUATION : en ville

PARTIES CONSTITUANTES : jardin; pergola

MATERIAUX

Gros oeuvre : granite; moellon

Couverture : ardoise

STRUCTURE

Parti de plan : plan rectangulaire symétrique

Vaisseaux et étages : étage de soubassement; en rez-de-chaussée surélevé; étage de comble

ELEVATIONS : élévation à travées

COUVERTURE : toit à longs pans; croupe

Localisation : 35 - DINARD Réf. : IA35000290
Adresse : 1 bis rue Roger Vercelet
Titre courant : maison (maison de villégiature balnéaire) dite Sakountala.
Dénomination : maison

DISTRIBUTION : escalier dans-oeuvre; escalier droit; en charpente; escalier de distribution extérieur; escalier droit

DECOR
Technique : menuiserie


COMMENTAIRE DESCRIPTIF

Maison de villégiature, construite à proximité de la plage de Saint-Enogat sur un terrain escarpé avec jardin en terrasses. Plan rectangulaire. Etage de soubassement sur rue. Rez-de-chaussée surélevé avec large bow-window au centre de la façade sur rue. Toiture très débordante à aisseliers décoratifs en bois donnant une allure de pagode à l'ensemble de la construction. La distribution extérieure est remarquable : des escaliers en pierre desservent le rez-de-chaussée surélevé tandis que l'étage est desservi par une passerelle en bois.

Commune de Dinard (35800)
CARTE DU PATRIMOINE
 Service régional de l'Inventaire.
 Enquête de 1996.

DINARD

SECTION E

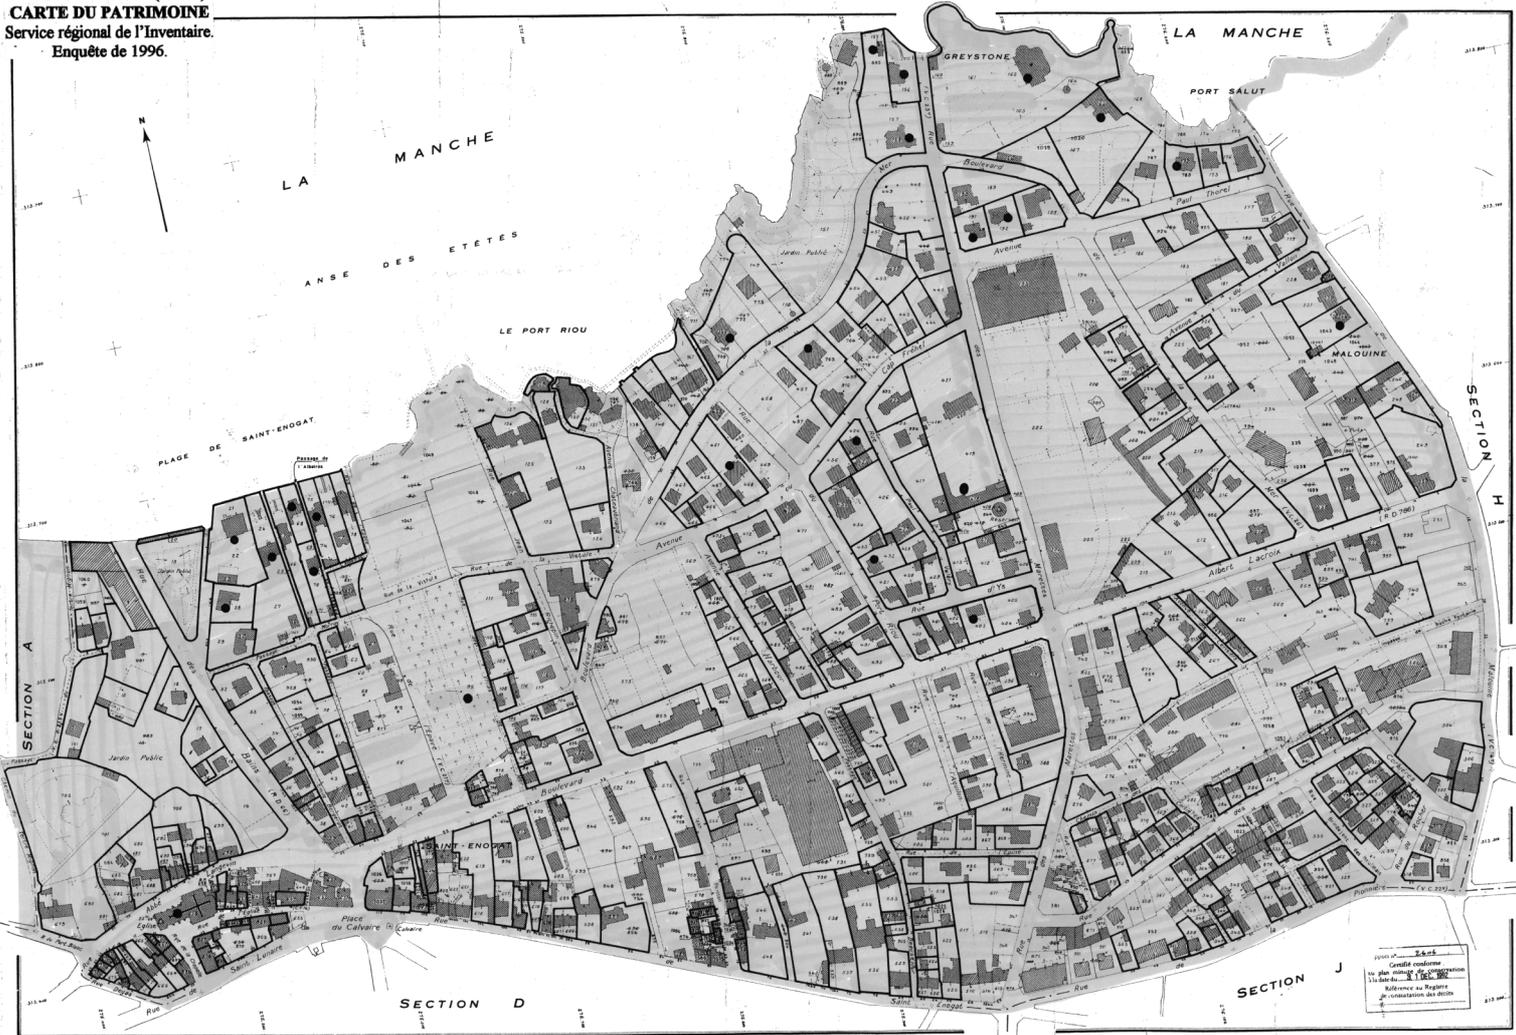

Enquête thématique sur le patrimoine balnéaire entre 1840 et 1940. /Aur/YCARPENTIER/Numd01350097 /Datd070901



Edifice sélectionné ●

Edifice détruit sélectionné ○

Échelle 1:5000
 Cette codification
 du plan est en vigueur depuis
 le 15/06/96. Elle est
 référencée au Registre
 de l'Inventaire des Monuments
 Historiques.

Feuille renouvelée pour 1997
 1982 : 4^e édition
 35 0 090 DINARD E

REPRODUCTION INTERDITE

DOCUMENTATION

Documents figurés

Vue d'ensemble extérieure, carte postale,(s.d.). (A.Musée de Bretagne 70.49.14935).

Bibliographie

DANCLOS Anne. **La vie de Judith Gautier. Paris** : Editions Fernand Lanore, 1996.

TABLE DES ILLUSTRATIONS

Pl. I Plan de situation. Extrait du plan cadastral de 1982, section E, n°28, 1/1000e.

Pl. II Plan schématique de l'étage de soubassement.

Pl. III Plan schématique du rez-de-chaussée surélevé.

Pl. IV Plan schématique de l'étage de comble.

Doc. 1 Vue d'ensemble extérieure, carte postale,(s.d.). (A.Musée de Bretagne 70.49.14935).

Fig. 1 Vue générale de la façade sur rue.

96 35 1108 X

Fig. 2 Vue d'ensemble de la façade sur jardin avec passerelle.

96 35 1110 X


Fig. 3 Cheminée de la salle à manger.

96 35 1109 X


Pl. I : Plan de situation. Extrait du plan cadastral de 1982, section E, n°28, 1/1000e.




Pl. II Plan schématique de l'étage de soubassement.

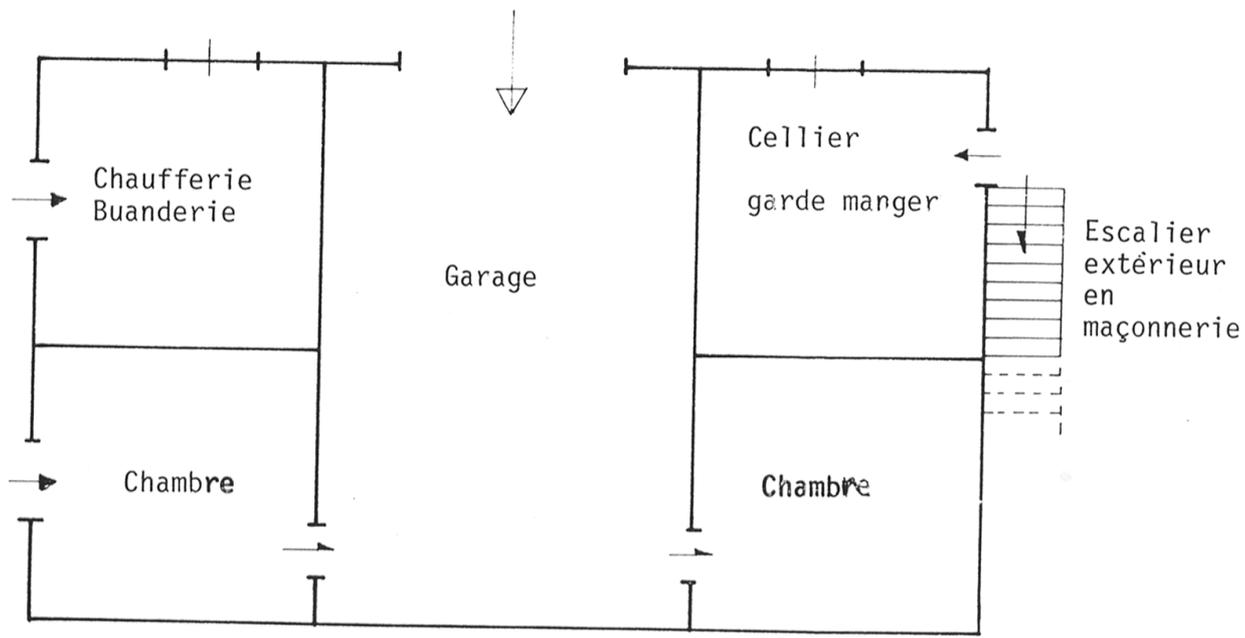

Pl. III Plan schématique du rez-de-chaussée surélevé.

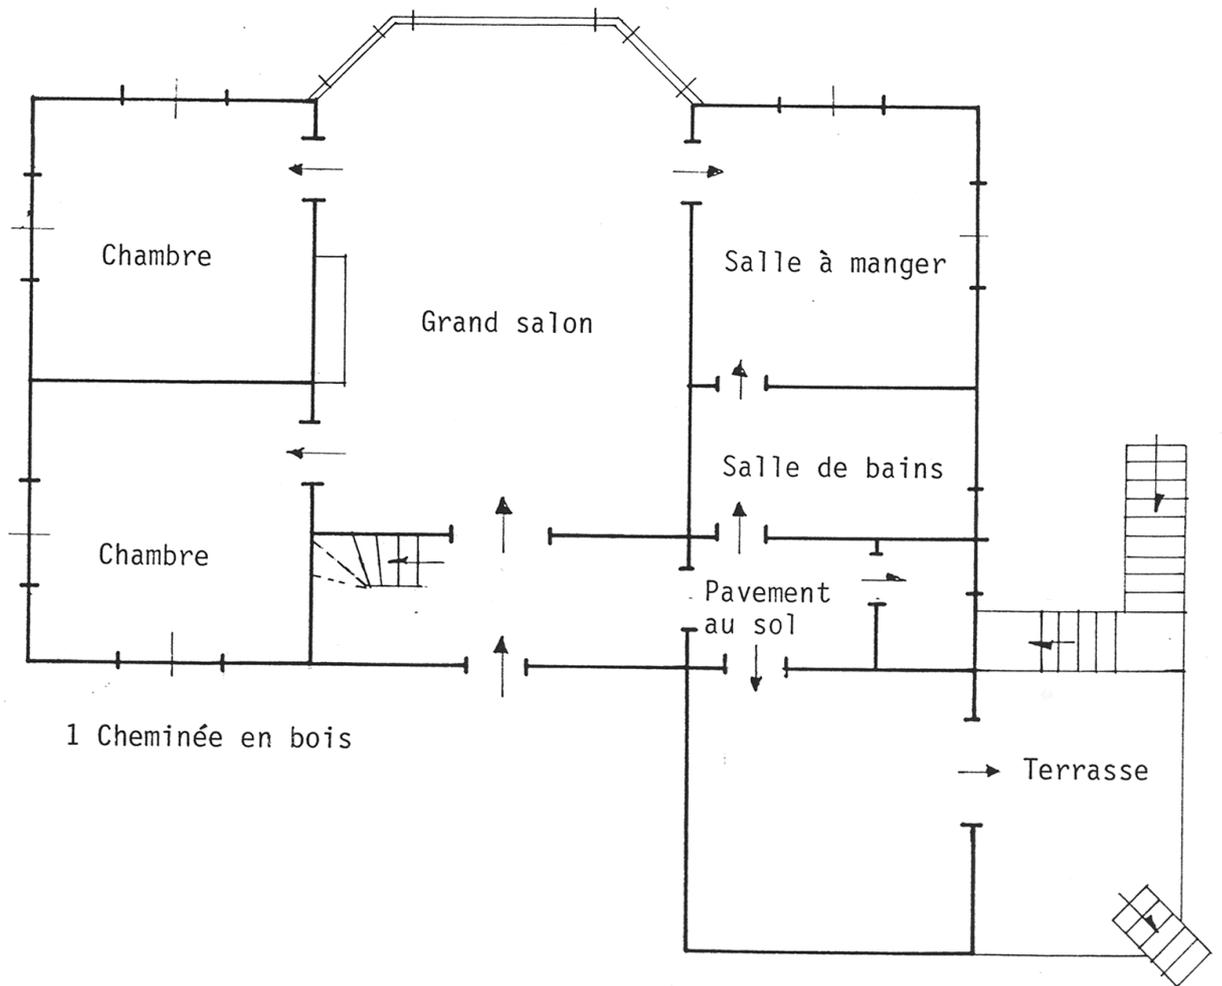

Pl. IV Plan schématique de l'étage de comble.

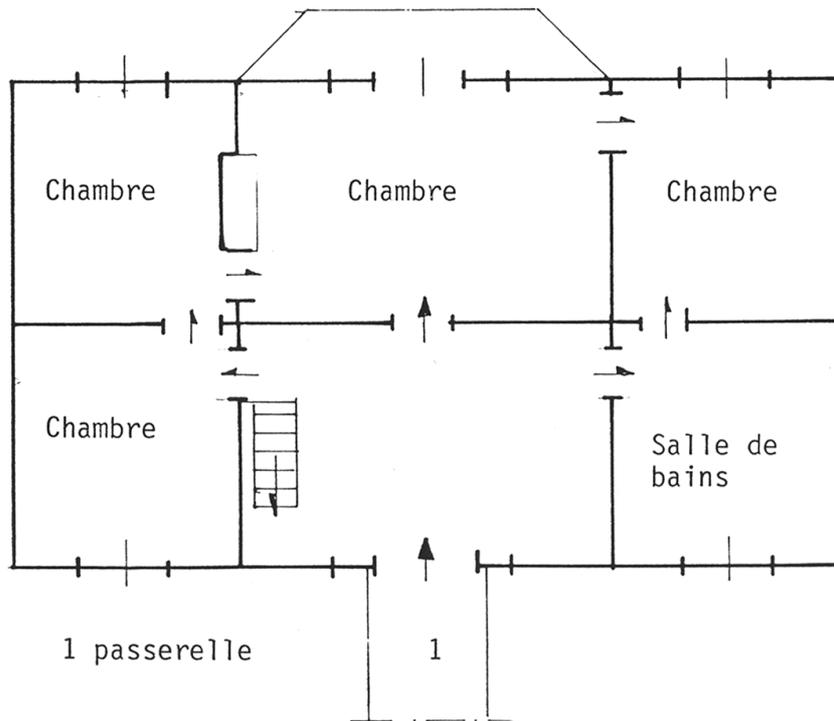

Doc. 1 Vue d'ensemble extérieure, carte postale,(s.d.). (A.Musée de Bretagne 70.49.14935).



Fig. 1 Vue générale de la façade sur rue.

Phot. Inv. G. Artur
96 35 1108 X



Fig. 2 Vue d'ensemble de la façade sur jardin avec passerelle.

Phot. Inv. G. Artur
96 35 1110 X



Fig. 3 Vue générale de la cheminée de la salle à manger.

Phot. Inv. G. Artur
96 35 1109 X

