

Localisation : 35 Référence : IA35000312
Aire d'étude : Dinard
Commune : DINARD (quartier de:la plage de l'Ecluse)
Adresse : 9 rue Coppinger et rue Faber
Titre courant : maison dite château Coppinger, puis dite château de lady Mond, puis Castel Mond.
Dénomination : maison
Appellation et titre : dite château Coppinger, puis dite château de lady Mond, puis Castel Mond

Cartographie : Lambert1 0113280 1276900

Cadastre : 1982 H 135, 136, 137, 138

Statut juridique : propriété privée

Dossier de Recensement du patrimoine balnéaire établi en 1996, 1997 par Orain Véronique

© Inventaire général, 1996

HISTORIQUE

Datation : 3e quart 19e siècle. 2e quart 20e siècle. 1858, 1927 (daté par travaux historiques, daté par source) .

Auteur(s) :
Hémar Yves (architecte) .

Personne(s) liée(s) à l'oeuvre : commanditaire Coppinger James Erhart;habitant célèbre Mond Robert

Commentaire : Cette maison, dite le château Coppinger, du nom de son premier propriétaire James Erhart Coppinger, est vraisemblablement l'une des premières villas balnéaires de Dinard, puisqu'elle semble avoir été construite vers 1858. Elle est rachetée en 1927 par Robert Mond qui en transforme le décor intérieur. Il fait également construire une orangerie dont les parois intérieures sont revêtues de céramique en provenance de Haute-Egypte. L'architecte Yves Hémar construit en ~~1927~~ 1933 un écran de protection appuyé contre la façade latérale nord. Un permis de construire est également déposé en 1927 pour une maison de gardien et un garage. Le jardin actuel conserve quelques éléments sculptés du jardin du paysagiste anglais Valas de Tunbridge, dont une fontaine située au nord de la parcelle.

DESCRIPTION

SITUATION : en ville

PARTIES CONSTITUANTES : jardin; parc; pergola; fontaine; bassin; serre; orangerie; logement

MATERIAUX

Gros oeuvre : granite; moellon; béton armé
Couverture : ardoise

Localisation : 35 - DINARD

Réf. : IA35000312

Adresse : 9 rue Coppinger et rue Faber

Titre courant : maison dite château Coppinger, puis dite château de lady Mond, puis Castel Mond.

Dénomination : maison

STRUCTURE

Vaisseaux et étages : étage de soubassement; 1 étage carré; étage de comble

ELEVATIONS : élévation à travées

COUVERTURE : toit à longs pans; croupe; pignon couvert

DISTRIBUTION : escalier dans-oeuvre; escalier tournant à retours avec jour; en maçonnerie;


DECOR

Technique : céramique; sculpture; ferronnerie

COMMENTAIRE DESCRIPTIF

Maison de style malouinière construite sur le promontoire du Bec de la Vallée. Gros oeuvre en moellons de granite recouverts d'un enduit. Plan rectangulaire allongé. Toiture à longs pans avec croupe et étage de comble habitable. Orangerie de style art déco en béton armé.

TYPOLOGIE : style malouinière; style art déco

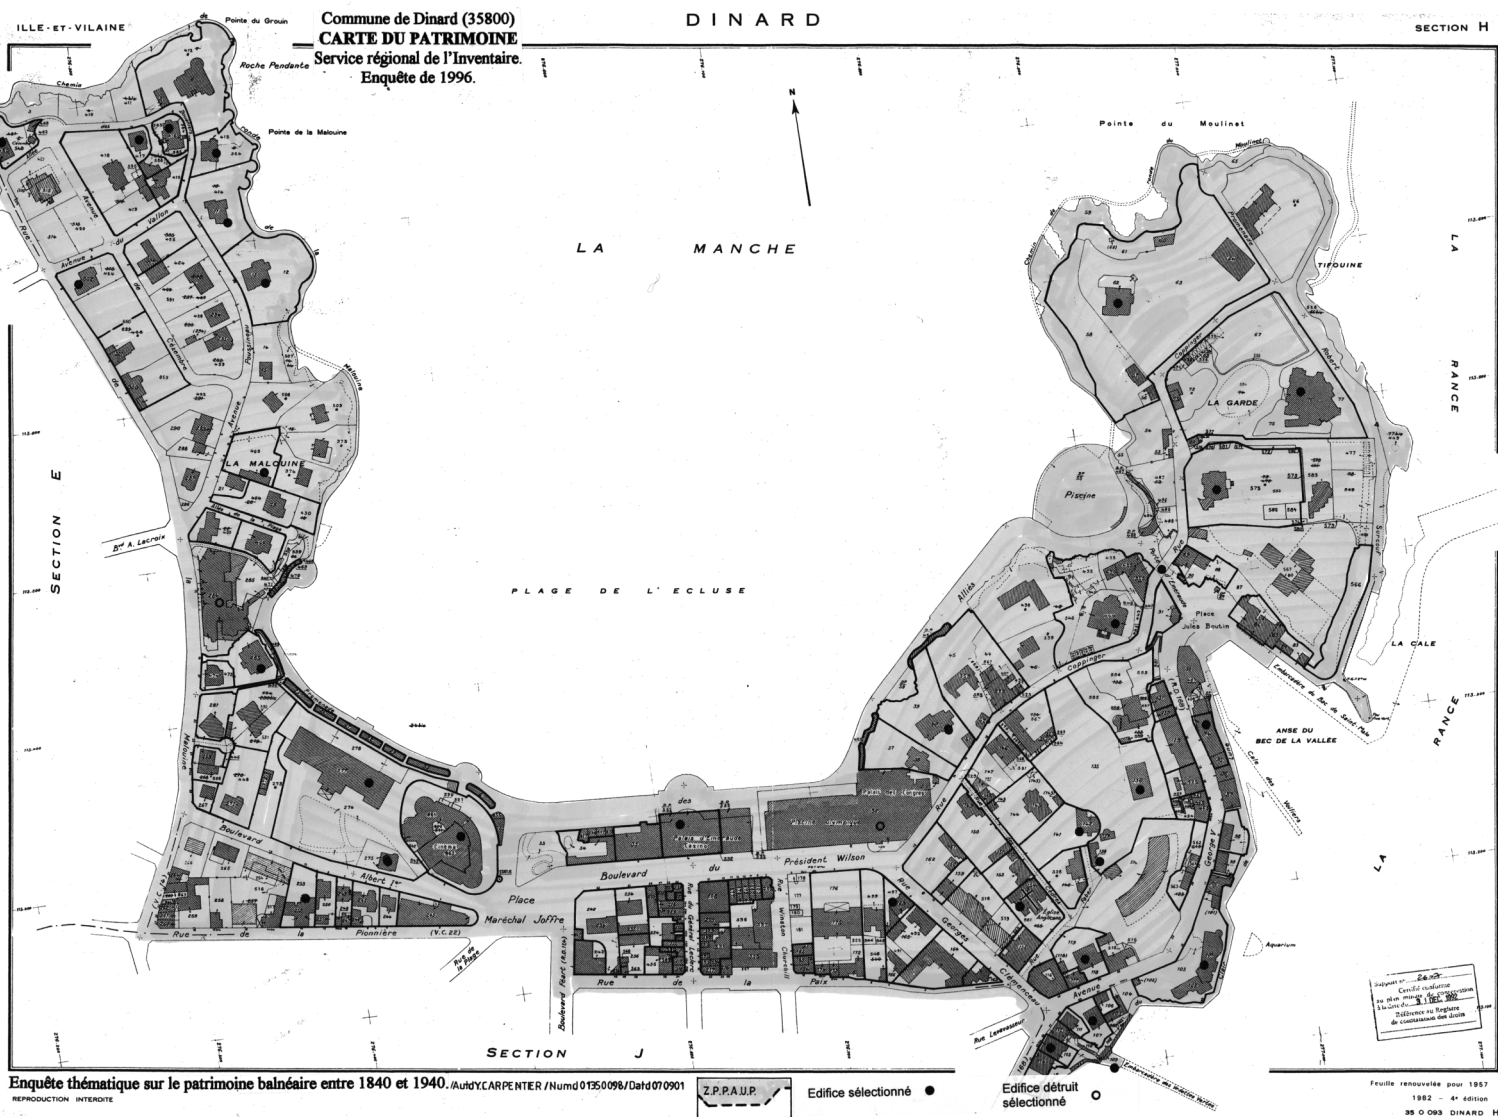

DOCUMENTATION

Archives

A.D. Ille-et-Vilaine: 3P 817 (matrices cadastrales).

Documents figurés

Ecran de protection pour le jardin, élévation, par Yves Hémar, 1933. (A.C. Dinard : permis de construire 1933/436).

Coppinger, décédé le 27 avril 1889, portrait, dessin imprimé. (A.D. Ille-et-Vilaine : 4J 93).

627. DINARD – La Cale et le Bac. The slip and the fairyboat, carte postale, photo ELD, . (A.D. Ille-et-Vilaine : 6 Fi).

Bibliographie

BAZOUGE, Jean-Baptiste. **Guide du baigneur et du touriste à Saint-Malo, Saint-Servan, Dinard.** Saint-Malo, [1865], 166 p.

DELESTRE Pierre. La vie fabuleuse de Lady Mond. Maï la bretonne. Breiz diffusion, 1988.

FERMIN, Henri. - **LP es rues de Dinard.** - Dinard : Dancian, 1991.

TABLE DES ILLUSTRATIONS

Pl. I	Plan de situation. Extrait du plan cadastral de 1982, section H, n ^{os} 135 à 138, 1/1000 ^e .	
Pl. II	Plan schématique du rez-de-chaussée. Etat actuel.	
Doc. 1	Ecran de protection pour le jardin, élévation, par Yves Hémar, 1933. (A.C. Dinard : permis de construire 1933/436).	Photocopie
Doc. 2	Coppinger, décédé le 27 avril 1889, portrait, dessin imprimé. (A.D. Ille-et-Vilaine : 4J 93).	96 35 0333 X
Doc. 3	627. DINARD – La Cale et le Bac. The slip and the fairyboat, carte postale, photo ELD. (A.D. Ille-et-Vilaine : 6 Fi).	96 35 0321 X
Fig. 1	Vue générale du portail d'entrée 9 rue Coppinger.	96 35 1468 X
Fig. 2	Vue générale du portail d'entrée rue Faber.	96 35 1203 X
Fig. 3	Vue d'ensemble, façade sur mer.	96 35 0843 X
Fig. 4	Maison façade est.	96 35 1467 X 95 35 0714 XA *

* Cliché(s) couleur(s) disponible(s) à la photothèque de l'Inventaire.

TABLE DES ILLUSTRATIONS (suite)

Fig. 5	Vue de la façade postérieure sur mer.	96 35 1201 X 96 35 1403 XA *
Fig. 6	Château Coppinger, vue générale, façade antérieure.	96 35 1202 X 96 35 1404 XA * 96 35 1405 XA *
Fig. 7	Château Coppinger, vue générale, façade latérale gauche.	96 35 1199 X
Fig. 8	Vue générale du cadran solaire sur la façade latérale gauche.	96 35 1198 X
Fig. 9	Château Coppinger, vue générale de $\frac{3}{4}$ de la façade latérale gauche.	96 35 1209 X
Fig. 10	Pergola de jardin ou mur de clôture d'un jardin autrefois à l'anglaise aménagé par Lady Mond.	96 35 1200 X
Fig. 11	Château Coppinger, façade latérale droite.	96 35 1208 X
Fig. 12	Hall d'entrée, ferronnerie Bagnès escalier.	96 35 1197 X
Fig. 13	Vue d'ensemble de l'escalier intérieur.	96 35 1747 X
Fig. 14	Escalier intérieur, couloir.	96 35 1746 X
Fig. 15	Vue générale de la cheminée de la salle à manger.	96 35 1192 X
Fig. 16	Détail sculpté de la partie droite de la cheminée de la salle à manger.	96 35 1194 X 96 35 1408 XA *
Fig. 17	Détail sculpté de la partie gauche de la cheminée de la salle à manger.	96 35 1195 X 96 35 1409 XA *
Fig. 18	Détail sculpté de la partie haute de la cheminée de la salle à manger.	96 35 1193 X
Fig. 19	Vue générale de la cheminée du salon.	96 35 1191 X
Fig. 20	Vue générale de la crémone en ferronnerie dans la salle à manger.	96 35 1196 X
Fig. 21	Vue générale de face du lavabo et partie baignoire dans la salle de bain.	96 35 1742 X
Fig. 22	Vue générale prise de profil du lavabo et de la baignoire dans la salle de bain.	96 35 1743 X
Fig. 23	Vue générale du lavabo de la salle de bain de Lady Mond.	96 35 1745 X
Fig. 24	Détail de la robinetterie du lavabo de la salle de bain de Lady Mond.	96 35 1744X
Fig. 25	Vue générale de l'entrée de l'orangerie.	96 35 1204 X


* Cliché(s) couleur(s) disponible(s) à la photothèque de l'Inventaire.

TABLE DES ILLUSTRATIONS (suite)


Fig. 26	Orangerie, serre vue de dessus.	98 35 0065 X
Fig. 27	Détail céramique style mauresque (Haute-Egypte).	96 35 1205 X 96 35 1407 XA *
Fig. 28	Détail céramique, écriture.	96 35 1206 X 96 35 1406 XA *
Fig. 29	Vue générale du logement de gardien.	96 35 1207 X
Fig. 30	Vue générale de la fontaine.	96 35 1753 X
Fig. 31	Vue de l'arrière de la fontaine avec banc.	96 35 1231 X
Fig. 32	Vue de la clôture avec alcôves.	96 35 1232 X

* Cliché(s) couleur(s) disponible(s) à la photothèque de l'Inventaire.

Pl. I : Plan de situation. Extrait du plan cadastral de 1982, section H, n°135 à 138, 1/1000°.

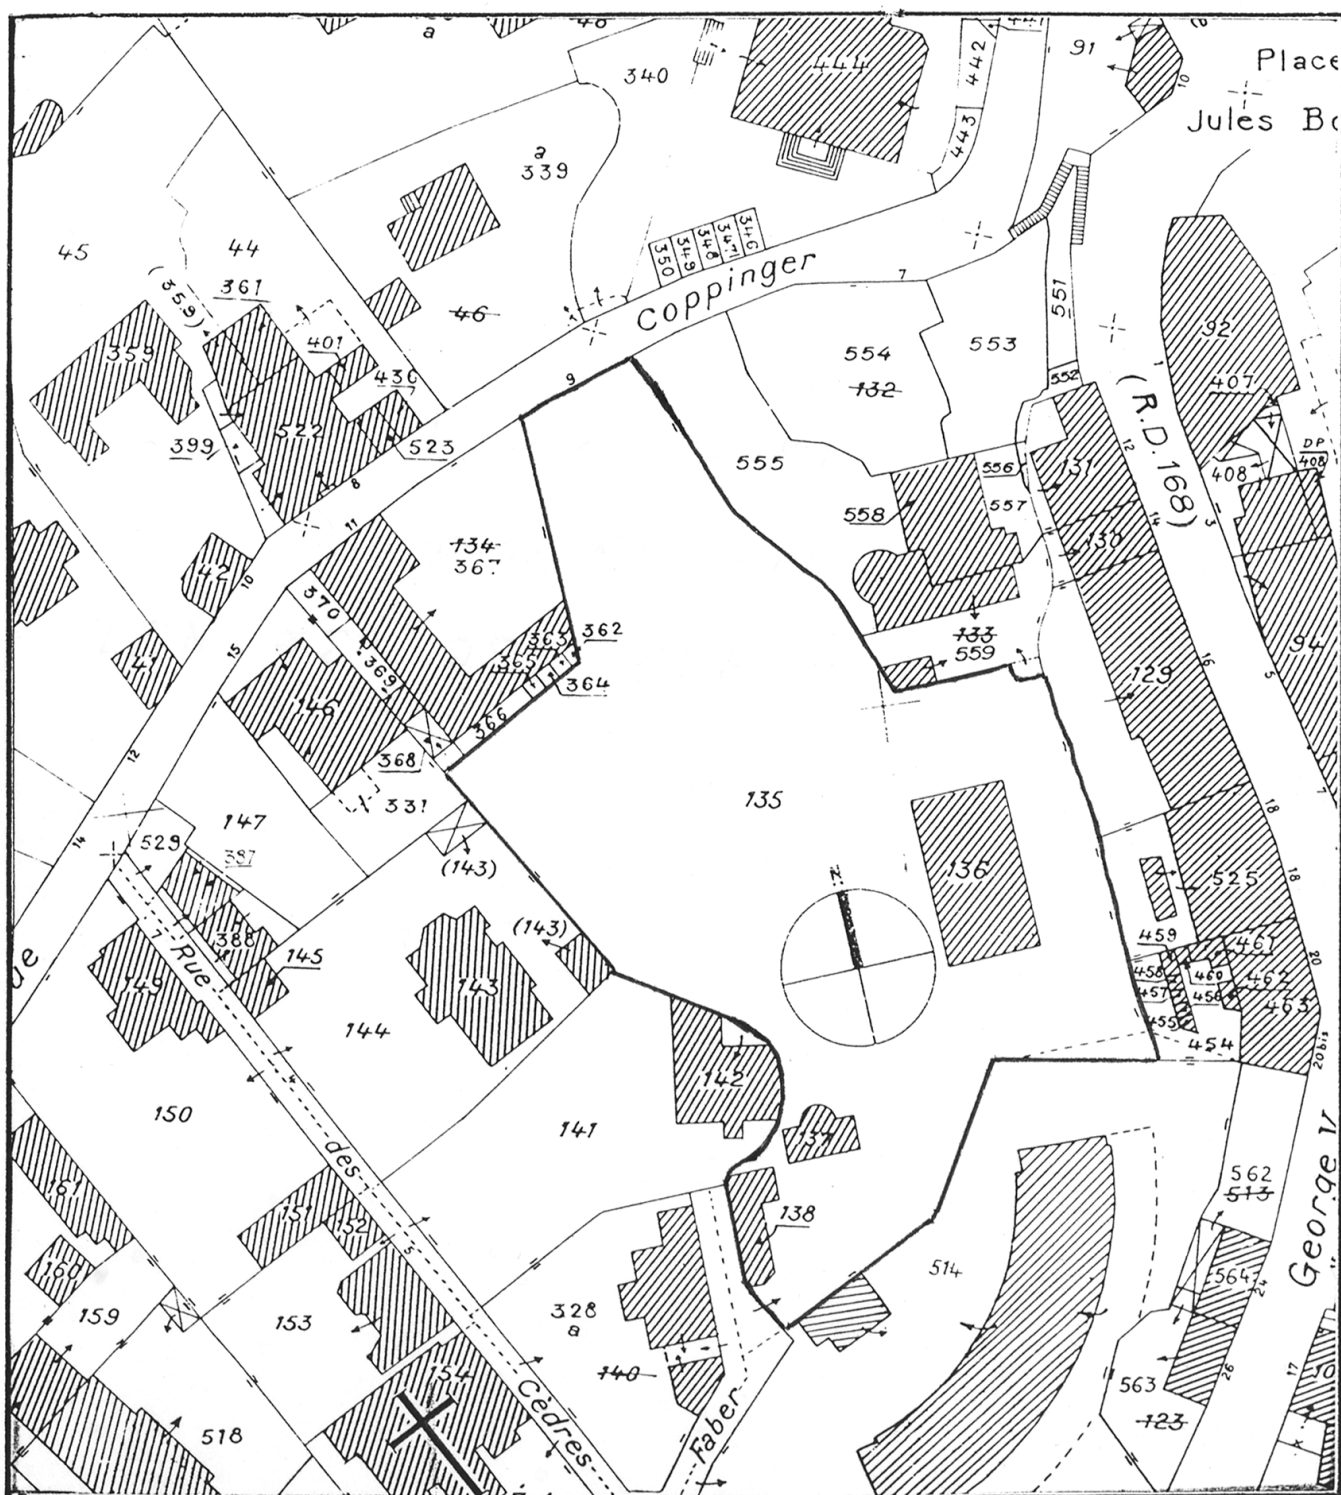


Pl. II Plan schématique du rez-de-chaussée. Etat actuel.

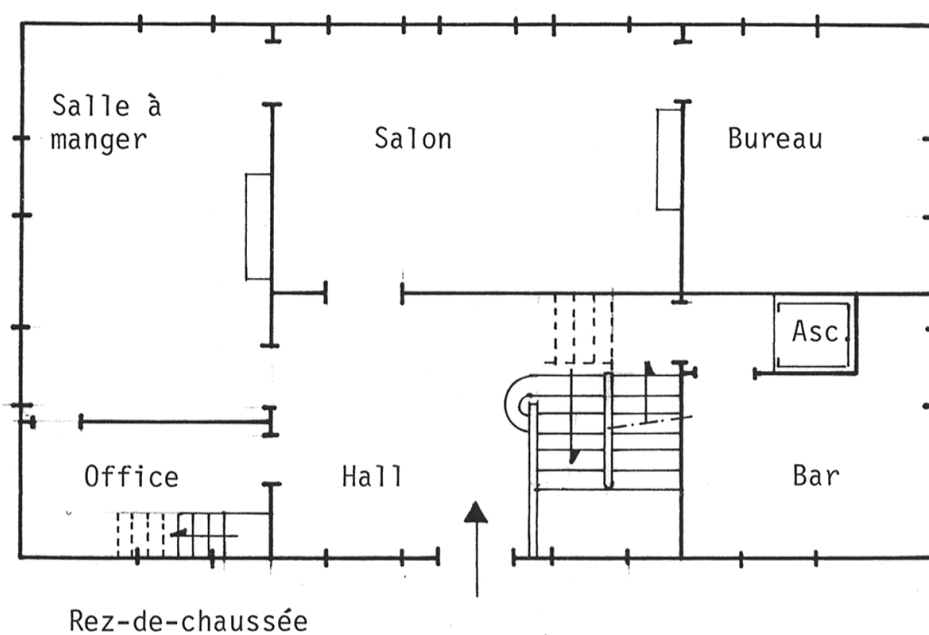

Doc. 1 Ecran de protection pour le jardin, élévation, par Yves Hémard, 1933. (A.C. Dinard : permis de construire 1933/436).

Photocopie

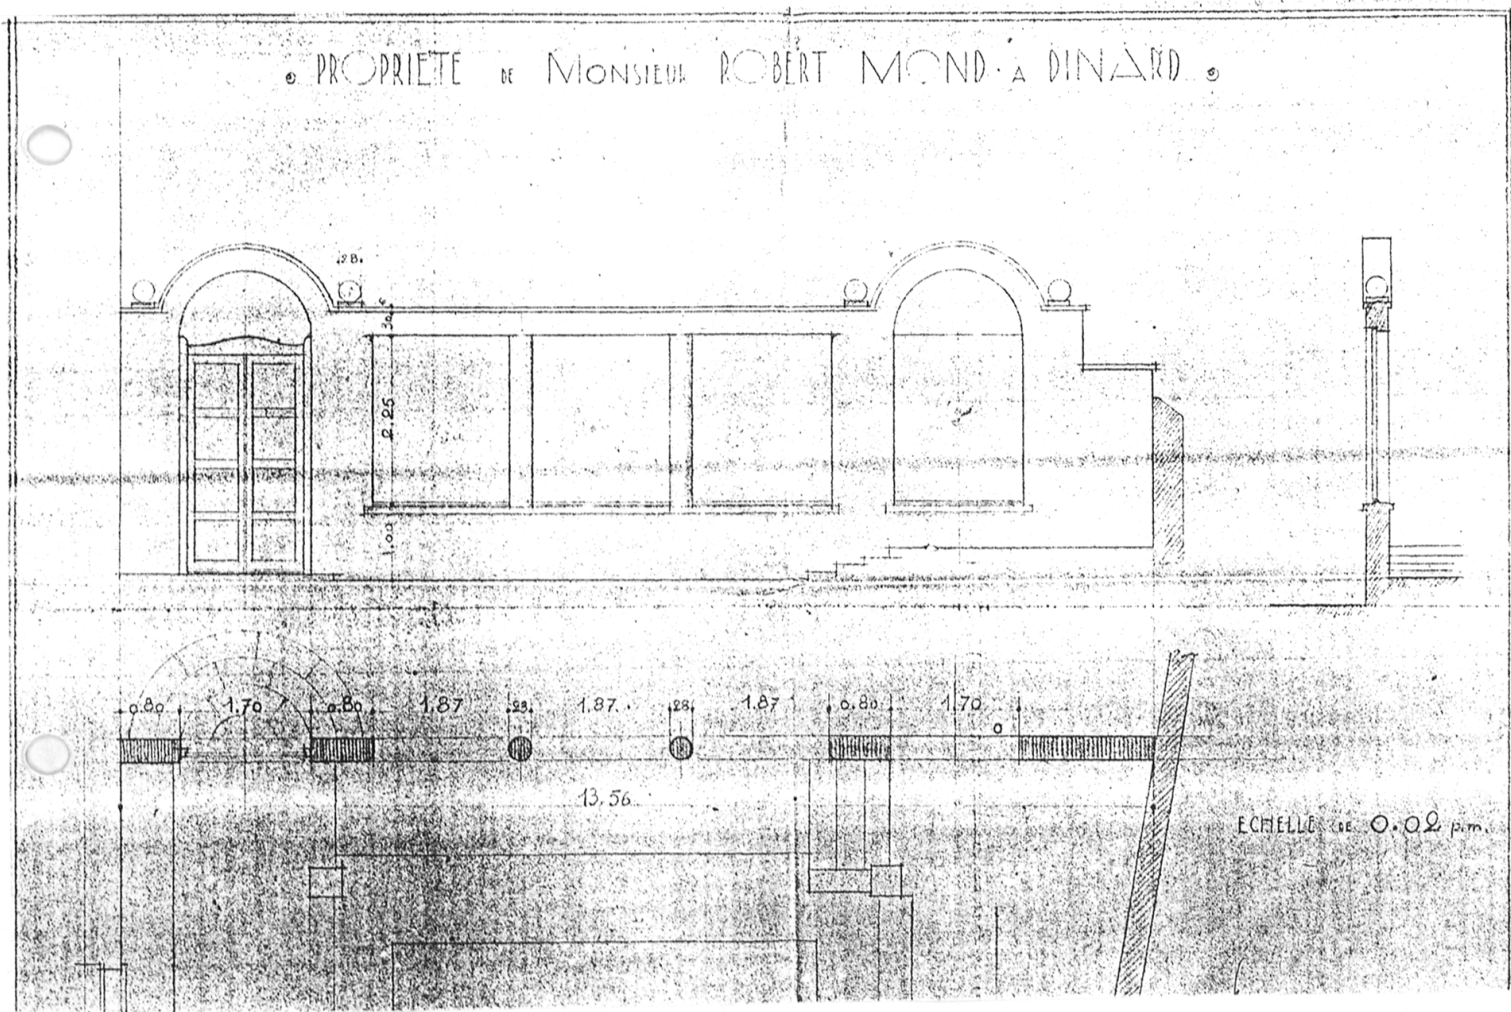

Doc. 2 Coppinger, décédé le 27 avril 1889, portrait, dessin imprimé.
(A.D. Ille-et-Vilaine : 4J 93).

Repro. Inv. G. Artur
96 35 0333 X




Un des créateurs de Dinard

M. COPPINGER, décédé le 27 avril 1889.

Doc. 3

627. DINARD — La Cale et le Bac. The slip and the fairyboat, carte postale, photo ELD, (A.D. Ille-et-Vilaine : 6 Fi).

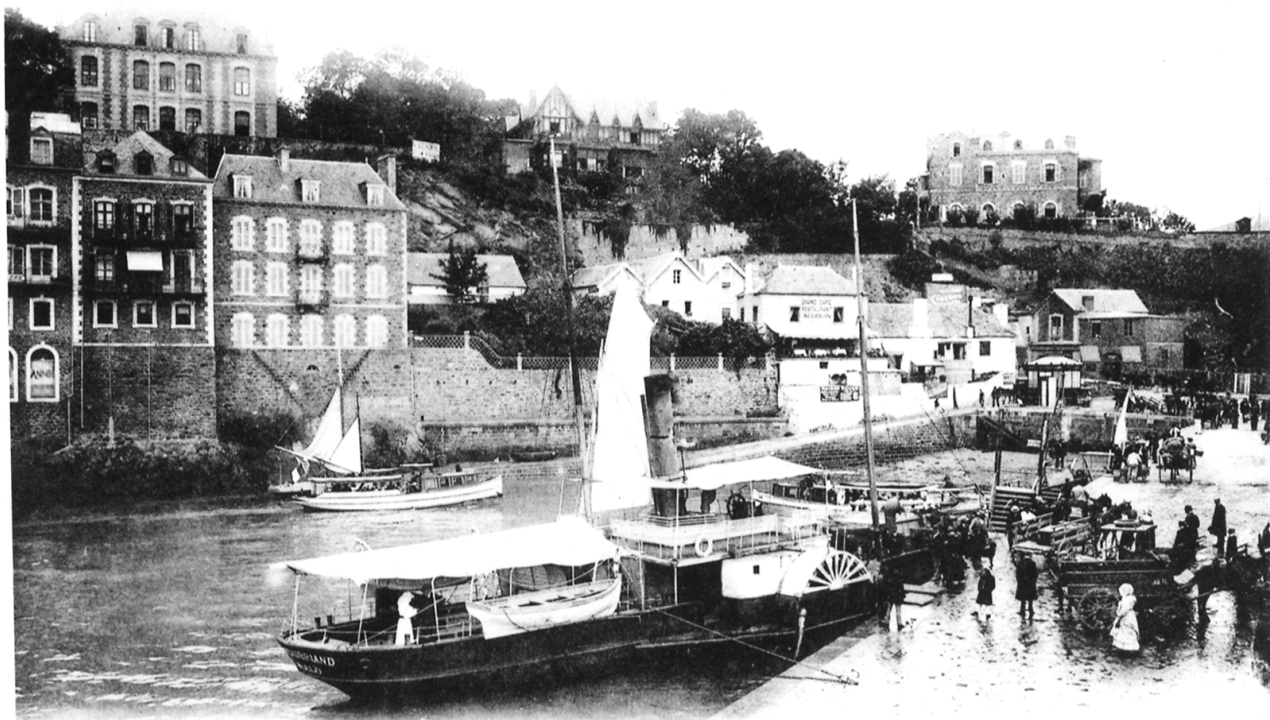Repro. Inv. G. Artur
96 35 0321 X

(E.L.D.)

Côte d'Emeraude

627. DINARD — La Cale et le Bac
The slip and the fairyboat

Fig. 1 Vue générale du portail d'entrée 9 rue Coppinger.

Phot. Inv. G. Artur
96 35 1468 X



Fig. 2 Vue générale du portail d'entrée rue Faber.

Phot. Inv. G. Artur
96 35 1203 X

Fig. 3 Vue d'ensemble, façade sur mer.

Phot. Inv. G. Artur
96 35 0843 X

Fig. 4 Maison façade est.

Phot. Inv. G. Artur
96 35 1467 X
95 35 0714 XA



Fig. 5 Vue de la façade postérieure sur mer

Phot. Inv. G. Artur

96 35 1201 X

96 35 1403 XA



Fig. 6 Château Coppinger, vue générale, façade antérieure.

Phot. Inv. G. Artur

96 35 1202 X

96 35 1404 XA

96 35 1405 XA



Fig. 7 Château Coppinger, vue générale, façade latérale gauche.

Phot. Inv. G. Artur
96 35 1199 X



Fig. 8 Vue générale du cadran solaire sur la façade latérale gauche.

Phot. Inv. G. Artur
96 35 1198 X



Fig. 9 Château Coppinger, vue générale de $\frac{3}{4}$ de la façade latérale gauche. Phot. Inv. G. Artur
96 35 1209 X

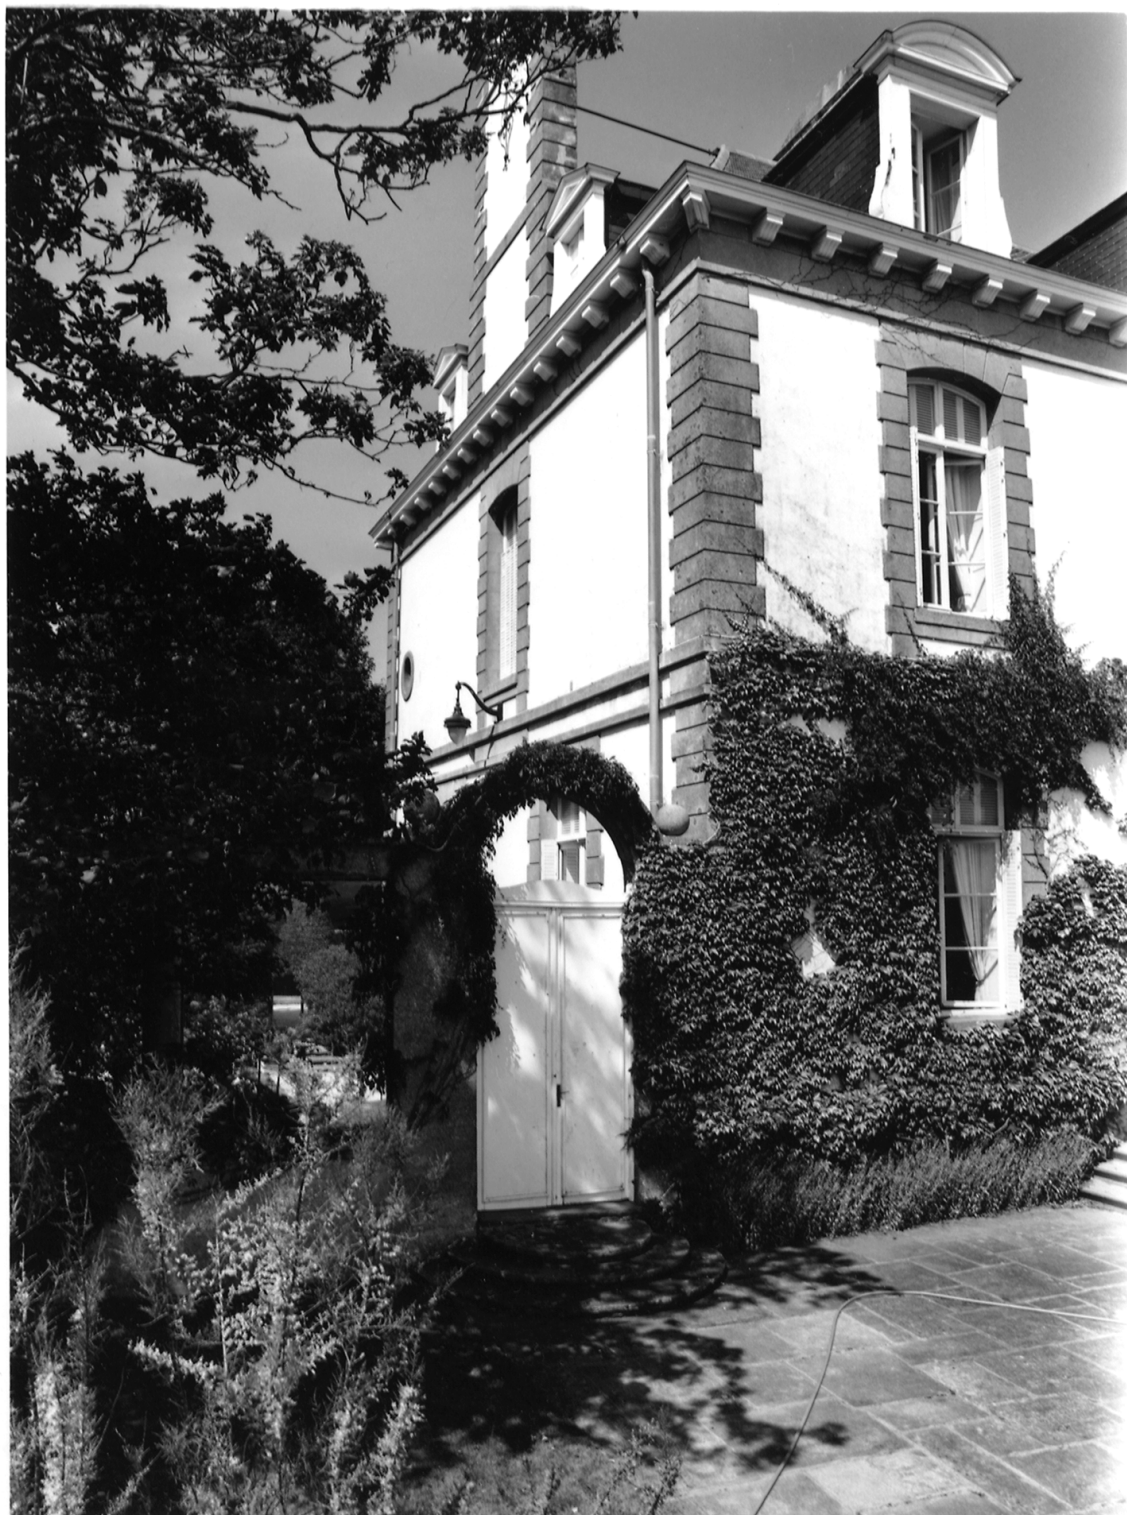


Fig. 10 Pergola de jardin ou mur de clôture d'un jardin autrefois à l'anglaise Phot. Inv. G. Artur
aménagé par Lady Mond. 96 35 1200 X



Fig. 11 Château Coppinger, façade latérale droite.

Phot. Inv. G. Artur
96 35 1208 X

Fig. 12 Hall d'entrée, ferronnerie Bagnès escalier.

Phot. Inv. G. Artur
96 35 1197 X

Fig. 13 Vue d'ensemble de l'escalier intérieur.

Phot. Inv. G. Artur
96 35 1747 X

Fig. 14 Escalier intérieur, couloir.

Phot. Inv. G. Artur
96 35 1746 X

Fig. 15 Vue générale de la cheminée de la salle à manger.

Phot. Inv. G. Artur
96 35 1192 X

Fig. 16 Détail sculpté de la partie droite de la cheminée de la salle à manger. Phot. Inv. G. Artur
96 35 1194 X
96 35 1408 XA



Fig. 17 Détail sculpté de la partie gauche de la cheminée de la salle à manger.

Phot. Inv. G. Artur
96 35 1195 X
96 35 1409 XA



Fig. 18 Détail sculpté de la partie haute de la cheminée de la salle à manger. Phot. Inv. G. Artur
96 35 1193 X



Fig. 19 Vue générale de la cheminée du salon.

Phot. Inv. G. Artur
96 35 1191 X

Fig. 20 Vue générale de la crémonne en ferronnerie dans la salle à manger.

Phot. Inv. G. Artur
96 35 1196 X

Fig. 21 Vue générale de face du lavabo et partie baignoire dans la salle de bain.

Phot. Inv. G. Artur
96 35 1742 X



Fig. 22 Vue générale prise de profil du lavabo et de la baignoire dans la salle de bain. Phot. Inv. G. Artur 96 35 1743 X



Fig. 23 Vue générale du lavabo de la salle de bain de Lady Mond.

Phot. Inv. G. Artur
96 35 1745 X



Fig. 24 Détail de la robinetterie du lavabo de la salle de bain de Lady Mond. Phot. Inv. G. Artur
96 35 1744X



Fig. 25 Vue générale de l'entrée de l'orangerie.

Phot. Inv. G. Artur
96 35 1204 X

Fig. 26 Orangerie, serre vue de dessus.

Phot. Inv. G. Artur
98 35 0065 X

Fig. 27 Détail céramique style mauresque (Haute-Egypte).

Phot. Inv. G. Artur
96 35 1205 X
96 35 1407 XA

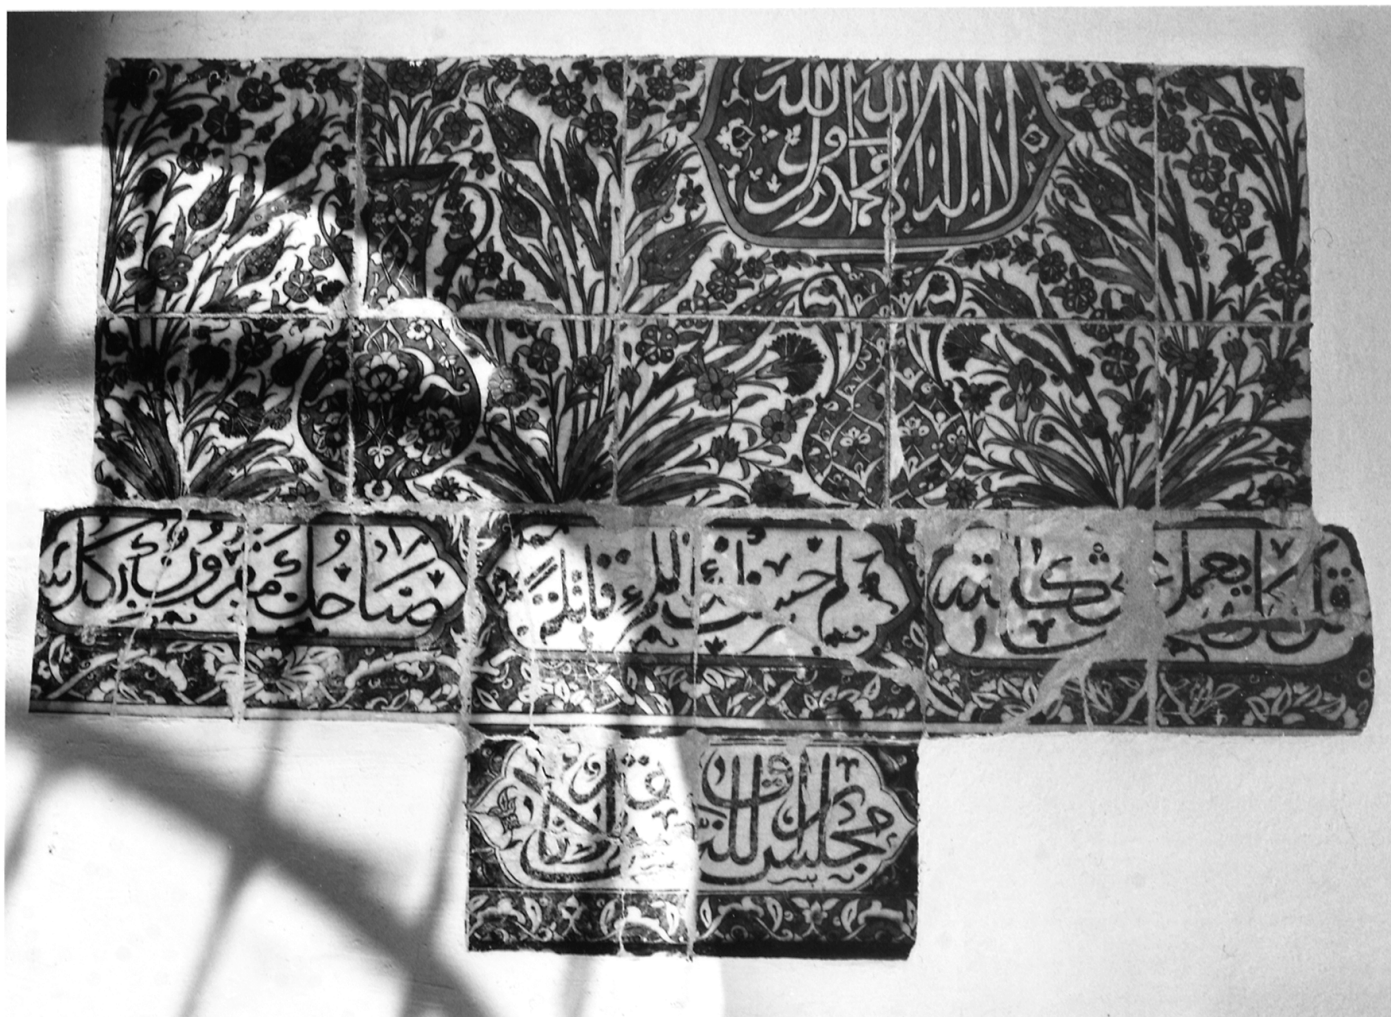


Fig. 28 Détail céramique, écriture.

Phot. Inv. G. Artur

96 35 1206 X

96 35 1406 XA

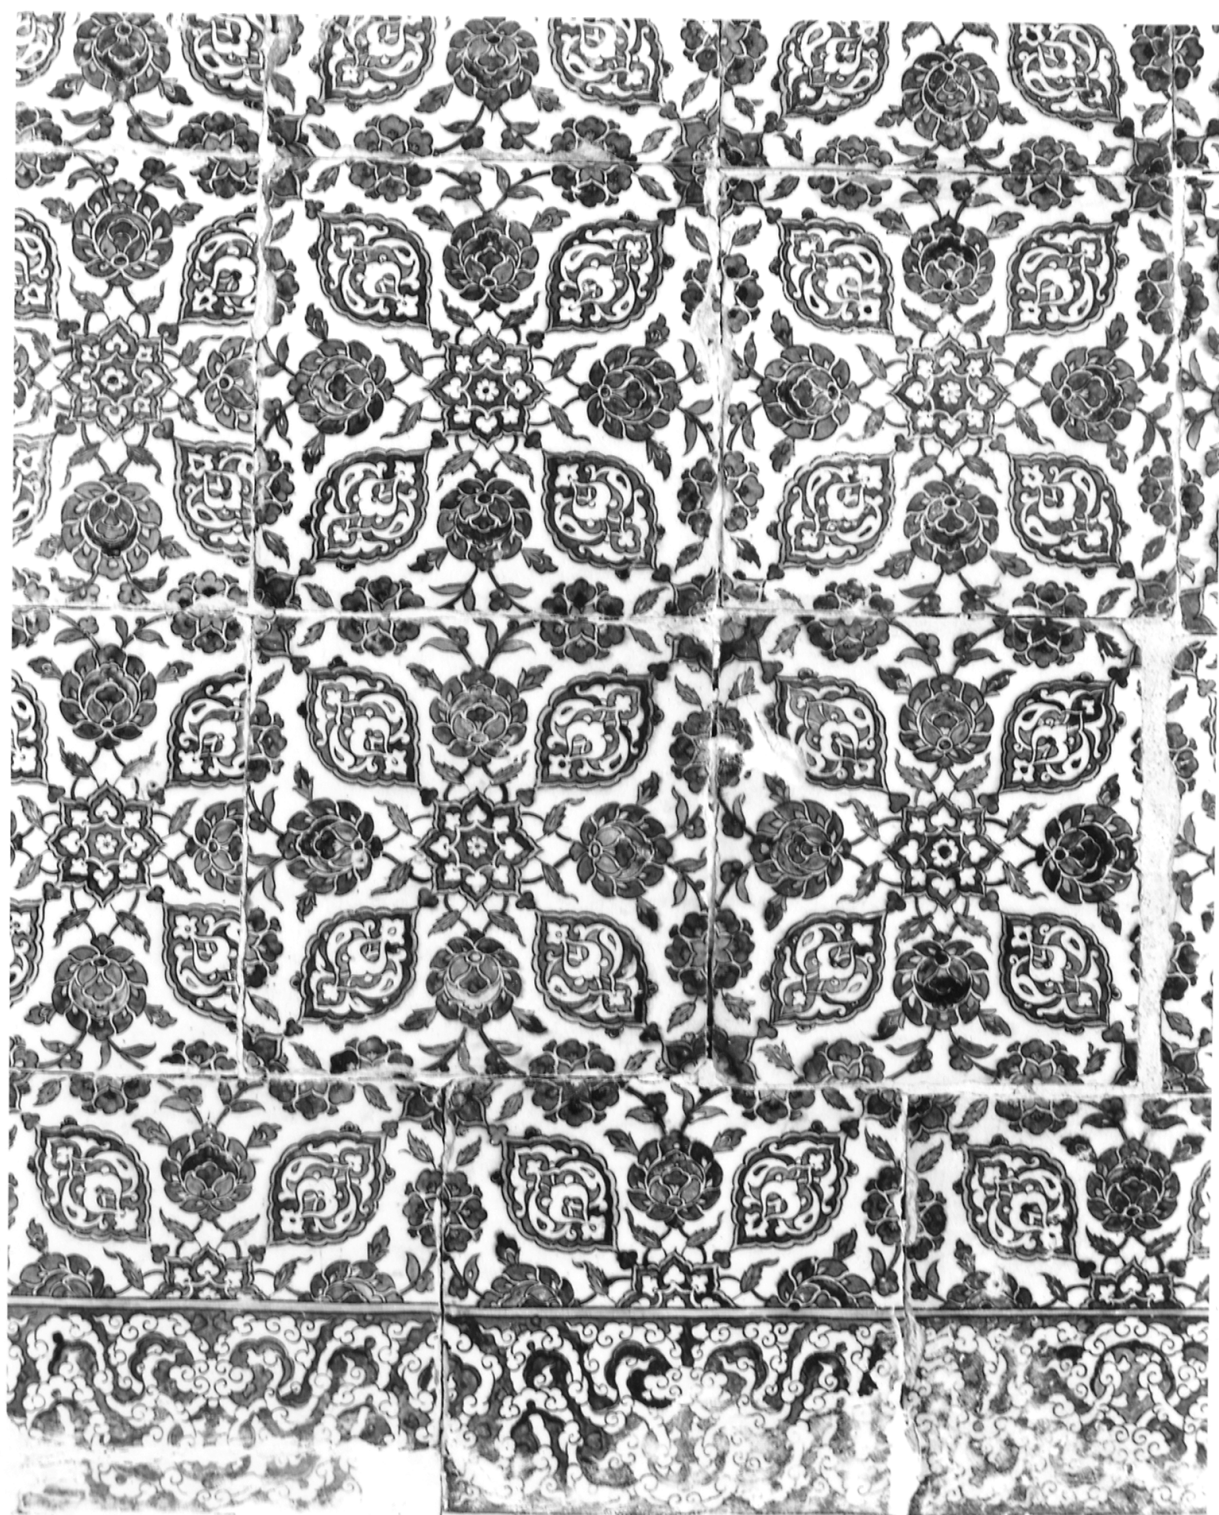


Fig. 29 Vue générale du logement de gardien.

Phot. Inv. G. Artur
96 35 1207 X

Fig. 30 Vue générale de la fontaine.

Phot. Inv. G. Artur
96 35 1753 X

Fig. 31 Vue de l'arrière de la fontaine avec banc.

Phot. Inv. G. Artur
96 35 1231 X

Fig. 32 Vue de la clôture avec alcôves.

Phot. Inv. G. Artur
96 35 1232 X