

Localisation : 35 Référence : IA35000345
Aire d'étude : Dinard
Commune : DINARD (quartier de:Saint-Enogat)
Adresse : 28 rue de Saint-Lunaire
Titre courant : **maison (maison de villégiature balnéaire) dite Sirius.**
Dénomination : maison
Précision : maison de villégiature balnéaire
Appellation et titre : dite Sirius

Cartographie : Lambert1 0275210 1113280

Cadastre : 1982 D 1278 à 1282, 676

Statut juridique : propriété privée

Dossier de Recensement du patrimoine balnéaire établi en 1996, 1997 par Orain Véronique

© Inventaire général, 1996

HISTORIQUE

Datation : 1er quart 20e siècle. 1915 (daté par source) .

Auteur(s) :
Gratien Jean (architecte)
(attribution par source).

Personne(s) liée(s) à l'oeuvre : commanditaire Robert

Commentaire : Maison construite vers 1915 (date d'imposition) pour M.et Mme Robert par Jean Gratien, architecte à Dinard.

DESCRIPTION

SITUATION : en ville

PARTIES CONSTITUANTES : jardin; communs

MATERIAUX
Gros oeuvre : granite; moellon
Couverture : ardoise

STRUCTURE
Vaisseaux et étages : sous-sol; 1 étage carré; étage en surcroit; étage de comble

ELEVATIONS : élévation à travées

COUVERTURE : toit à longs pans; noue; demi-croupe; croupe; pignon couvert

Localisation : 35 - DINARD Réf. : IA35000345
Adresse : 28 rue de Saint-Lunaire
Titre courant : maison (maison de villégiature balnéaire) dite Sirius.
Dénomination : maison

DISTRIBUTION : escalier dans-oeuvre; escalier tournant à retours avec jour; en charpente


COMMENTAIRE DESCRIPTIF

Maison de taille moyenne en maçonnerie de granite avec éléments rapportés en bois tels que les balcons, les garde-corps et les rampes des escaliers extérieurs. Double entrée, l'une en façade antérieure abritée par un porche, l'autre en façade latérale. Façade principale à décrochement, pignon en façade à demi-croupe et aisseliers décoratifs. Encadrement des baies et chaînages d'angle en granite et brique. Communs situés à l'est avec logement secondaire et garage.

Commune de Dinard (35800)
CARTE DU PATRIMOINE
 Service régional de l'Inventaire.
 Enquête de 1996.

DINARD

SECTION D

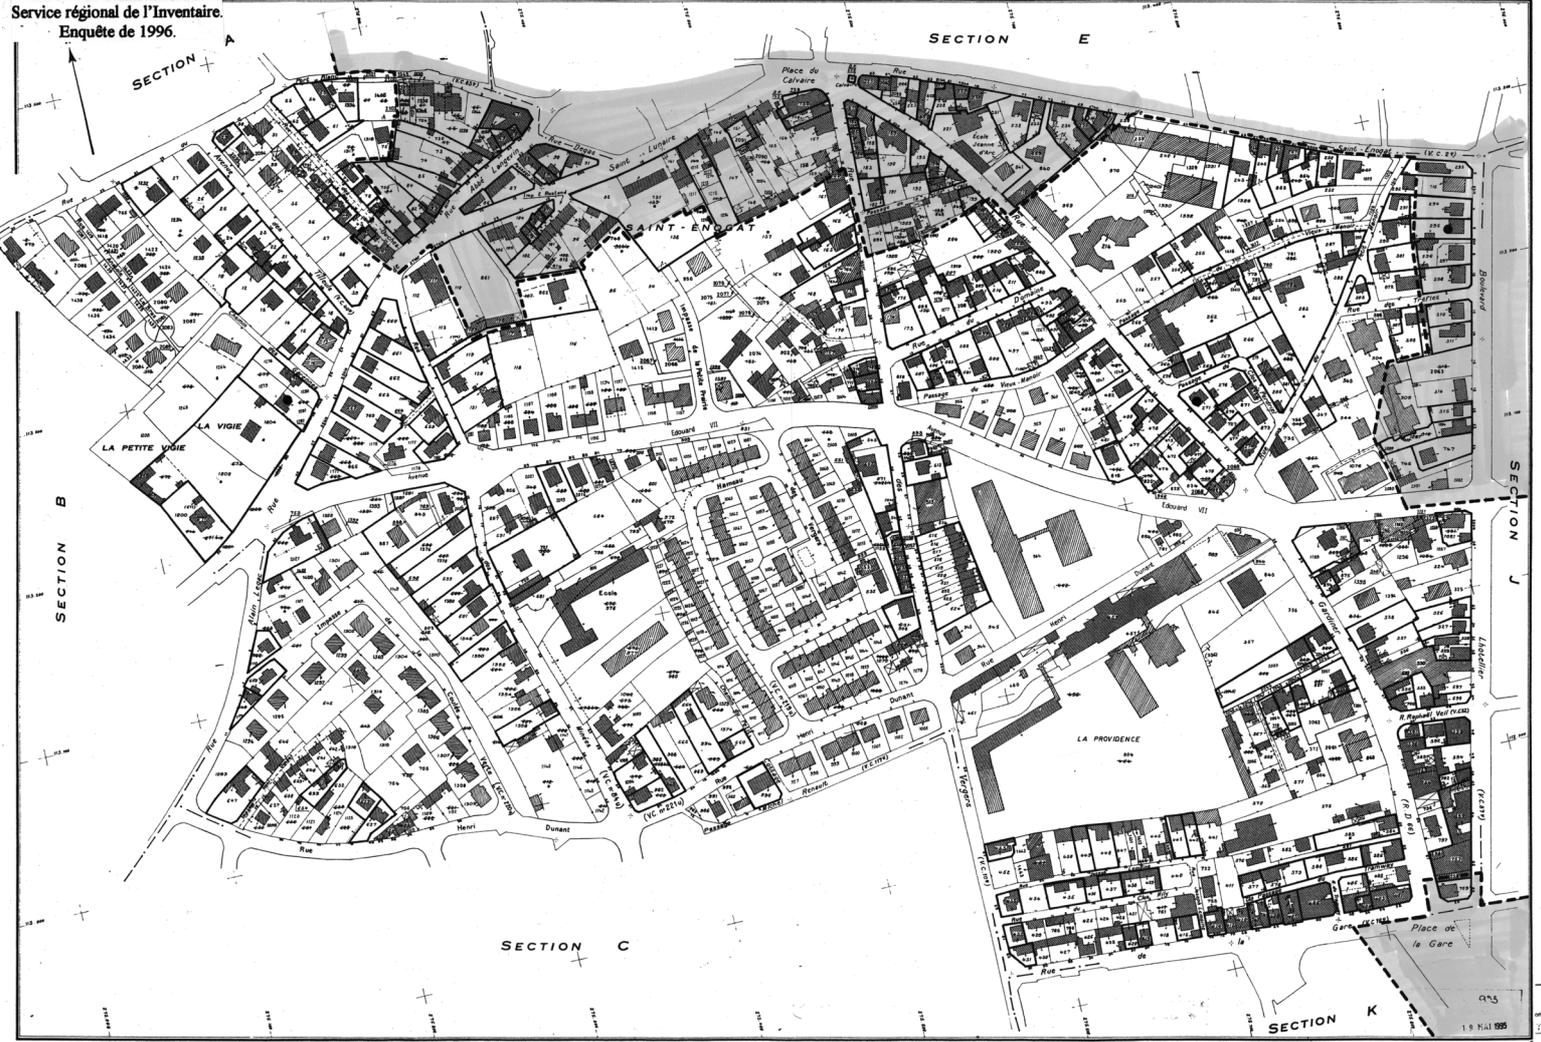

Enquête thématique sur le patrimoine balnéaire entre 1840 et 1940. Auteur: CARPENTIER/Numéro 0350096/Dat0060901
 REPRODUCTION INTERDITE



Edifice sélectionné ●
 Edifice détruit sélectionné ○

Fauille renouvelée pour 1957
 1982 - 4^e édition
 35 0 093 DINARD D

DOCUMENTATION

Archives

A.D. Ille-et-Vilaine : série 3P 817 (matrices cadastrales).

Documents figurés

Monsieur Robert, A La Vigie, villa. Plan du sous-sol dressé par l'architecte soussigné Jean Gratién, Dinard le 20 janvier 1912. (A.P. : Robert).

Monsieur Robert, A La Vigie, villa. Plan du rez-de-chaussée dressé par l'architecte soussigné Jean Gratién, Dinard le 20 janvier 1912. (A.P. : Robert).

Monsieur Robert, A La Vigie, villa. Plan du premier étage dressé par l'architecte soussigné Jean Gratién, Dinard le 20 janvier 1912. (A.P. : Robert).

Monsieur Robert, A La Vigie, villa. Plan du deuxième étage dressé par l'architecte soussigné Jean Gratién, Dinard le 20 janvier 1912. (A.P. : Robert).

Monsieur Robert, A La Vigie, villa. Élévation de la façade sud dressé par l'architecte soussigné Jean Gratién, Dinard le 20 janvier 1912. (A.P. : Robert).

Monsieur Robert, A La Vigie, villa. Élévation de la façade est dressé par l'architecte soussigné Jean Gratién, Dinard le 20 janvier 1912. (A.P. : Robert).

Monsieur Robert, A La Vigie, villa. Élévation de la façade ouest dressé par l'architecte soussigné Jean Gratién, Dinard le 20 janvier 1912. (A.P. : Robert).

Monsieur Robert, A La Vigie, villa. Élévation de la façade nord dressé par l'architecte soussigné Jean Gratién, Dinard le 20 janvier 1912. (A.P. : Robert).

TABLE DES ILLUSTRATIONS

Pl. I	Plan de situation. Extrait du plan cadastral de 1982, section D, n ^{os} 1278 à 1282, 676, 1/1000 ^e .	
Doc. 1	A La Vigie, villa. Plan du sous-sol dressé par l'architecte soussigné Jean Gratién, Dinard le 20 janvier 1912. (A.P. : Robert).	97 35 0900X
Doc. 2	A La Vigie, villa. Plan du rez-de-chaussée dressé par l'architecte soussigné Jean Gratién, Dinard le 20 janvier 1912. (A.P. : Robert).	97 35 0894 X
Doc. 3	A La Vigie, villa. Plan du premier étage dressé par l'architecte soussigné Jean Gratién, Dinard le 20 janvier 1912. (A.P. : Robert).	97 35 0901 X
Doc. 4	A La Vigie, villa. Plan du deuxième étage dressé par l'architecte soussigné Jean Gratién, Dinard le 20 janvier 1912. (A.P. : Robert).	97 35 0899 X
Doc. 5	A La Vigie, villa. Élévation de la façade sud dressé par l'architecte soussigné Jean Gratién, Dinard le 20 janvier 1912. (A.P. : Robert).	97 35 0898 X


TABLE DES ILLUSTRATIONS (suite)

Doc. 6	A La Vigie, villa. Élévation de la façade est dressé par l'architecte soussigné Jean Gratién, Dinard le 20 janvier 1912. (A.P. : Robert).	97 35 0897 X
Doc. 7	A La Vigie, villa. Élévation de la façade ouest dressé par l'architecte soussigné Jean Gratién, Dinard le 20 janvier 1912. (A.P. : Robert).	97 35 0896 X
Doc. 8	A La Vigie, villa. Élévation de la façade nord dressé par l'architecte soussigné Jean Gratién, Dinard le 20 janvier 1912. (A.P. : Robert).	97 35 0895 X
Fig. 1	Vue générale de la maison et des communs prise de face.	97 35 0889 X
Fig. 2	Vue de la maison et des communs prise de l'angle de la rue.	97 35 0891 X
Fig. 3	Vue générale rapprochée de la façade antérieure de la maison.	97 35 0890 X
Fig. 4	Vue générale de la façade postérieure prise du jardin.	97 35 0893 X
Fig. 5	Petit Sirius (garage + logement secondaire), vue générale de la façade sur chemin des Garennes.	97 35 0888 X
Fig. 6	Petit Sirius (garage + logement secondaire), vue générale prise du jardin.	97 35 0892 X

Doc. 1


A La Vigie, villa. Plan du sous-sol dressé par l'architecte soussigné
Jean Gratien, Dinard le 20 janvier 1912. (A.P. : Robert).

Repro. Inv. G. Artur
97 35 0900X

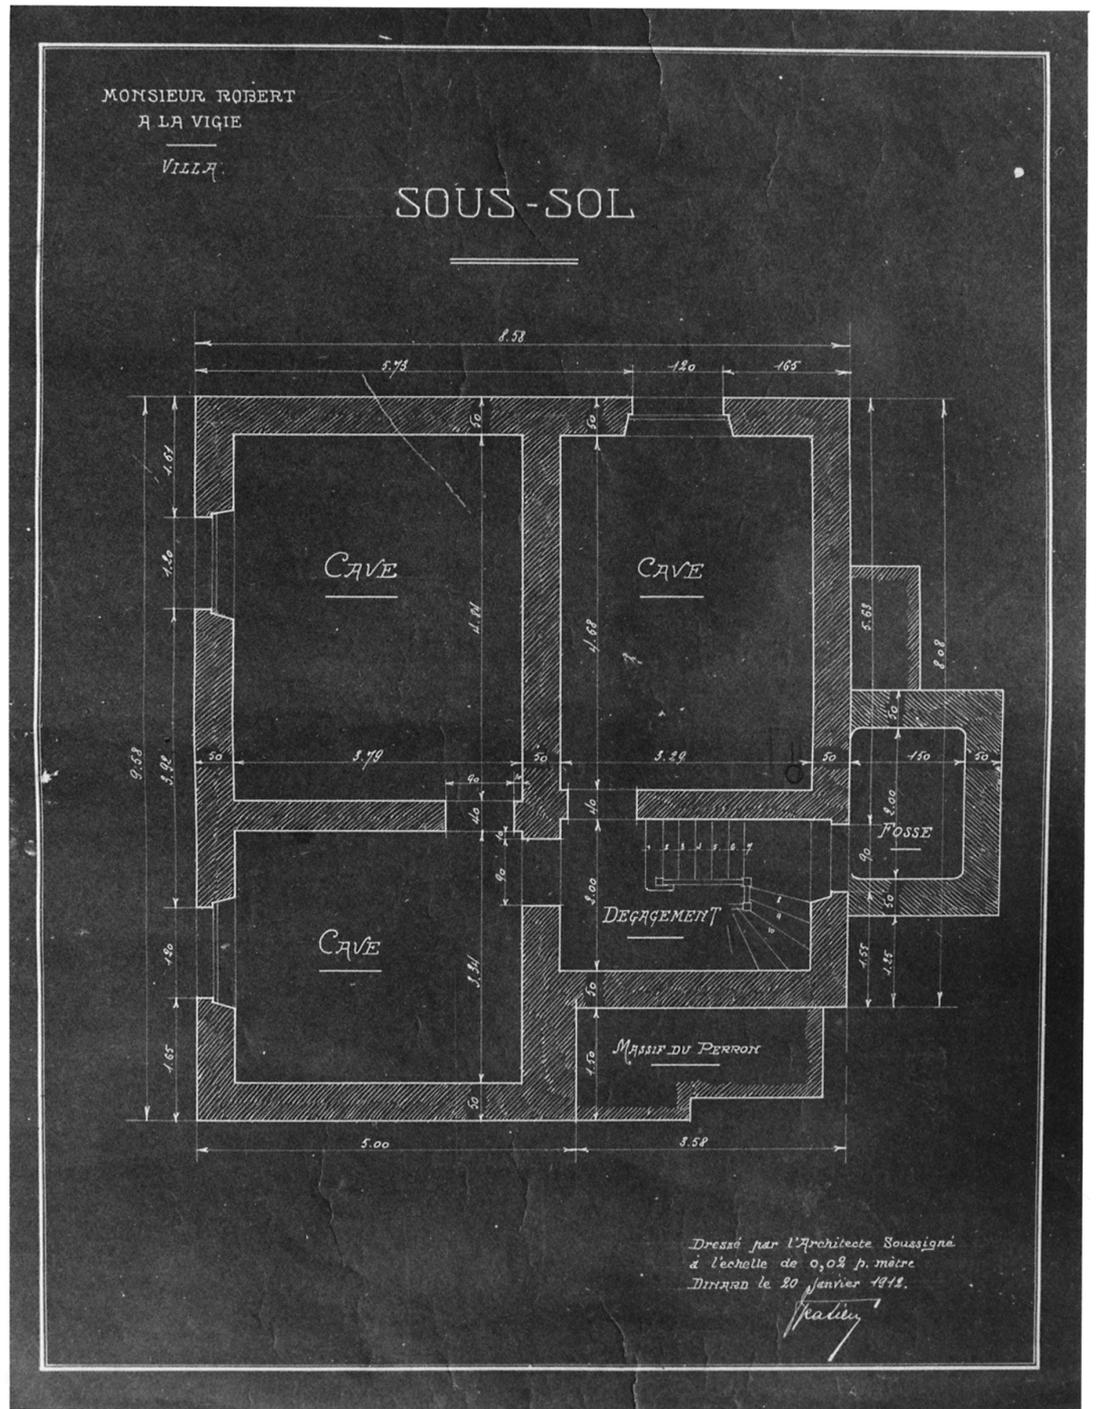


Doc. 2 A La Vigie, villa. Plan du rez-de-chaussée dressé par l'architecte
soussigné Jean Gratien, Dinard le 20 janvier 1912. (A.P. : Robert).

Repro. Inv. G. Artur
97 35 0894 X

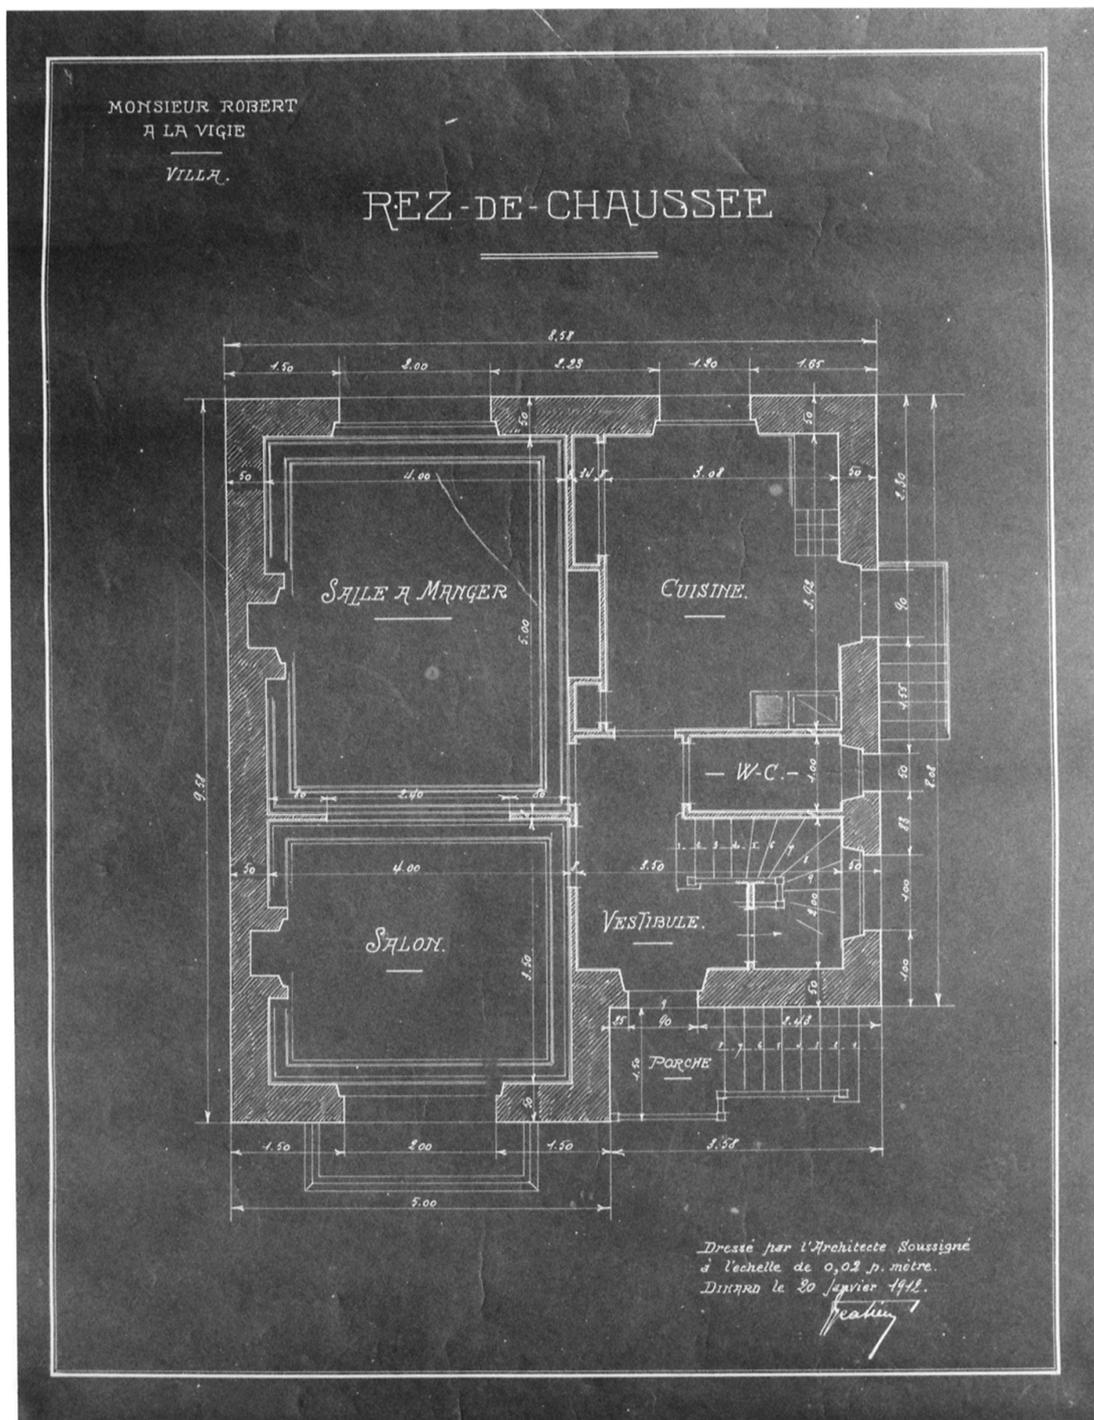


Doc. 3 A La Vigie, villa. Plan du premier étage dressé par l'architecte soussigné Jean Gratien, Dinard le 20 janvier 1912. (A.P. : Robert).

Repro. Inv. G. Artur
97 35 0901 X

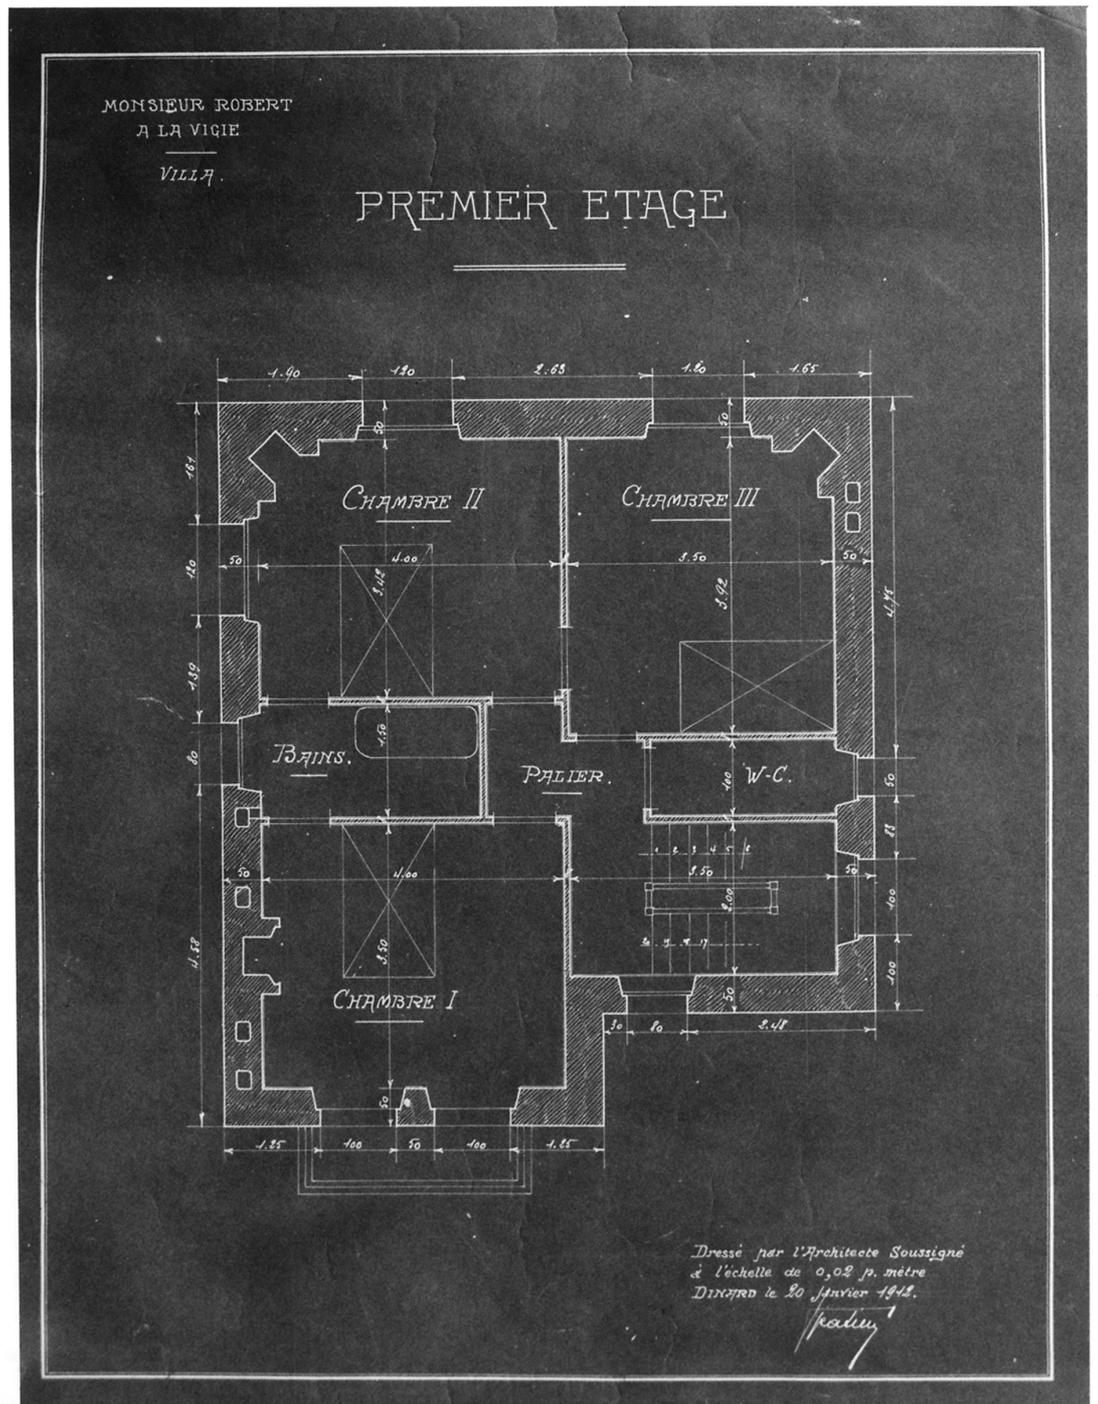


Doc. 4 A La Vigie, villa. Plan du deuxième étage dressé par l'architecte soussigné Jean Gratien, Dinard le 20 janvier 1912. (A.P. : Robert).

Repro. Inv. G. Artur
97 35 0899 X

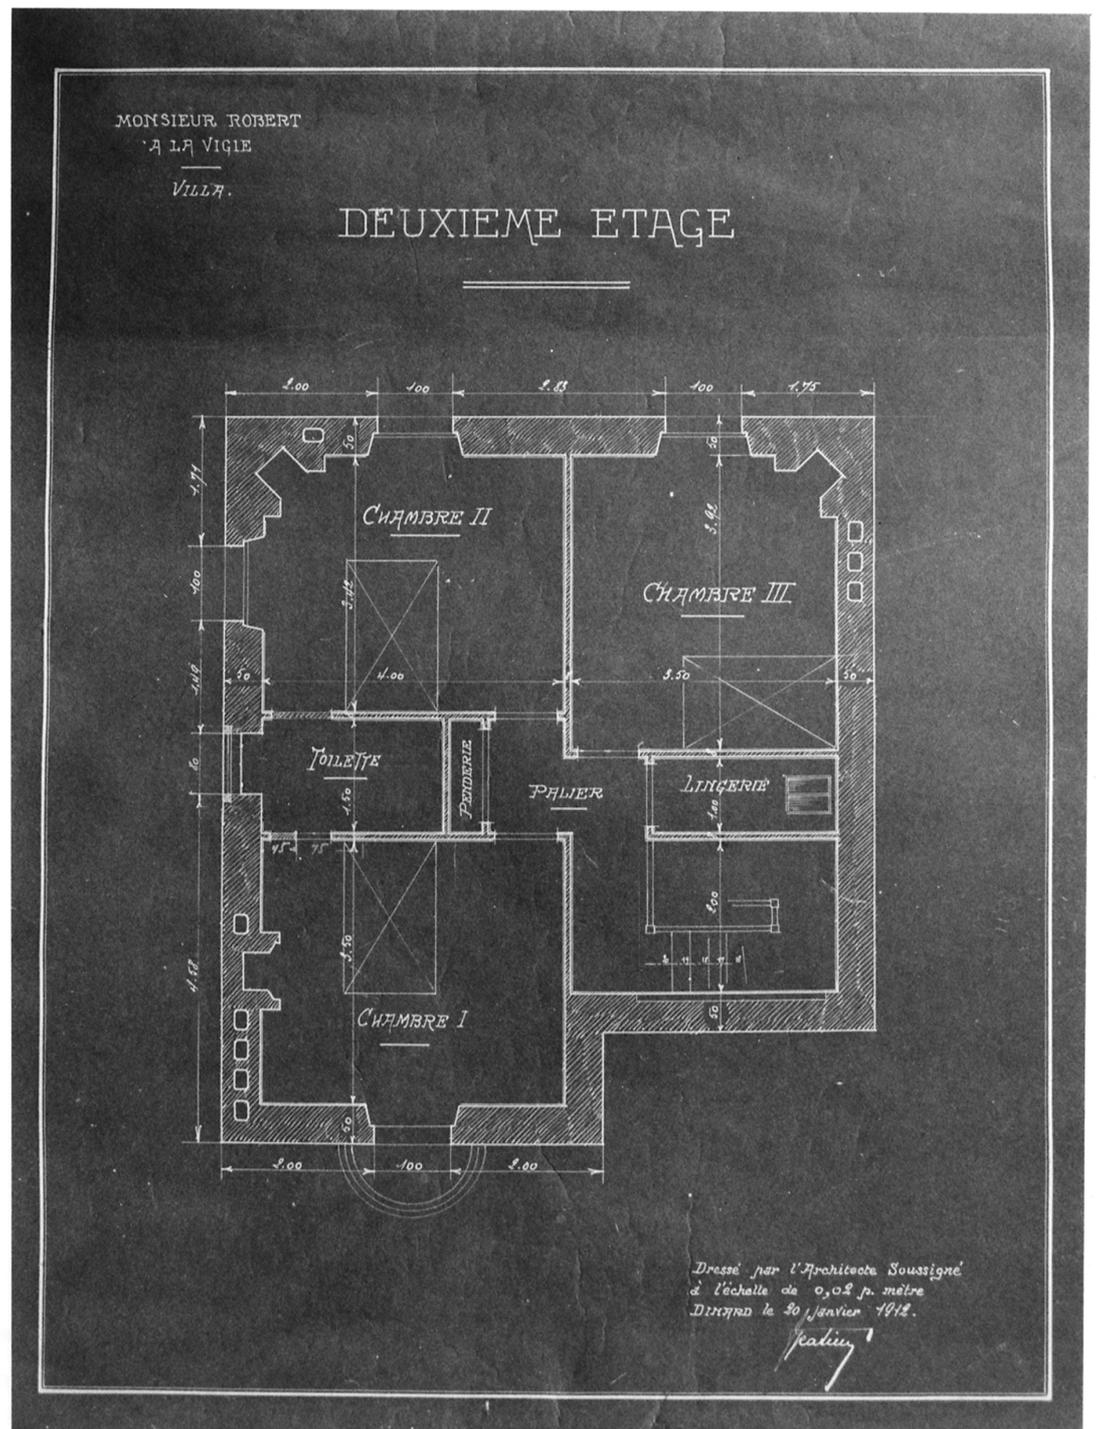

Doc. 7 A La Vigie, villa. Élévation de la façade ouest dressé par l'architecte soussigné Jean Gratien, Dinard le 20 janvier 1912. (A.P. : Robert). Repro. Inv. G. Artur
97 35 0896 X

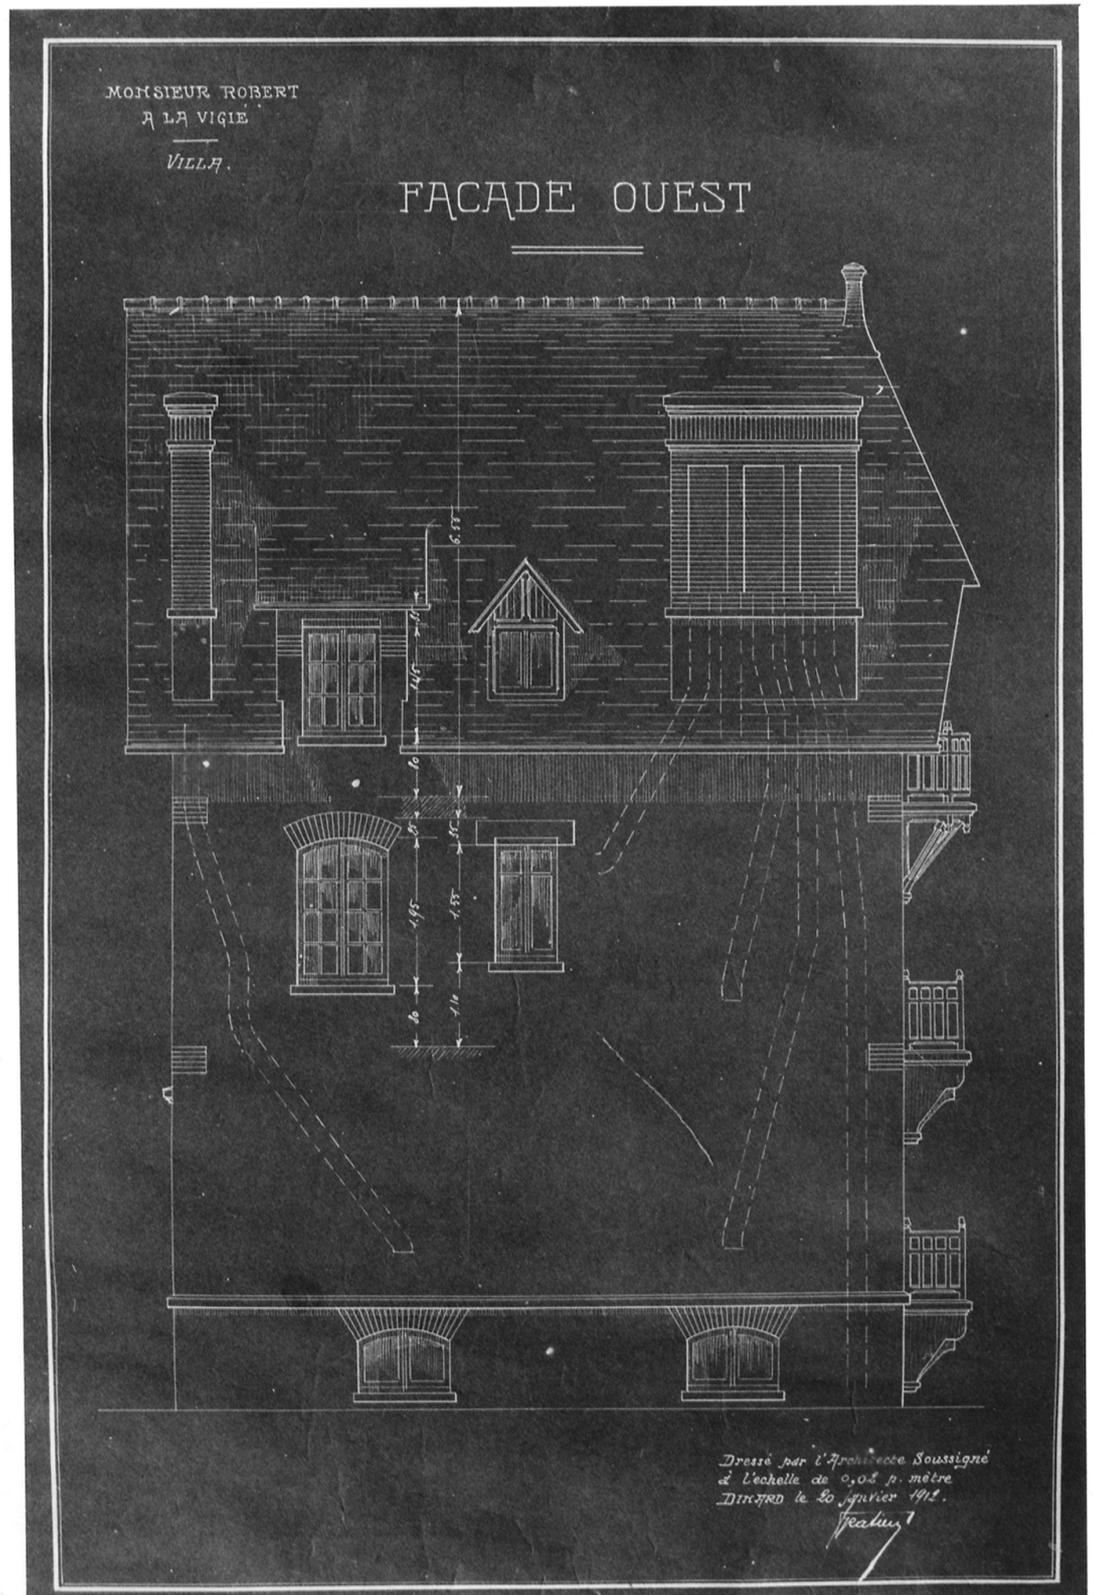

Doc. 8 A La Vigie, villa. Élévation de la façade nord dressé par l'architecte soussigné Jean Gratiem, Dinard le 20 janvier 1912. (A.P. : Robert). Repro. Inv. G. Artur
97 35 0895 X

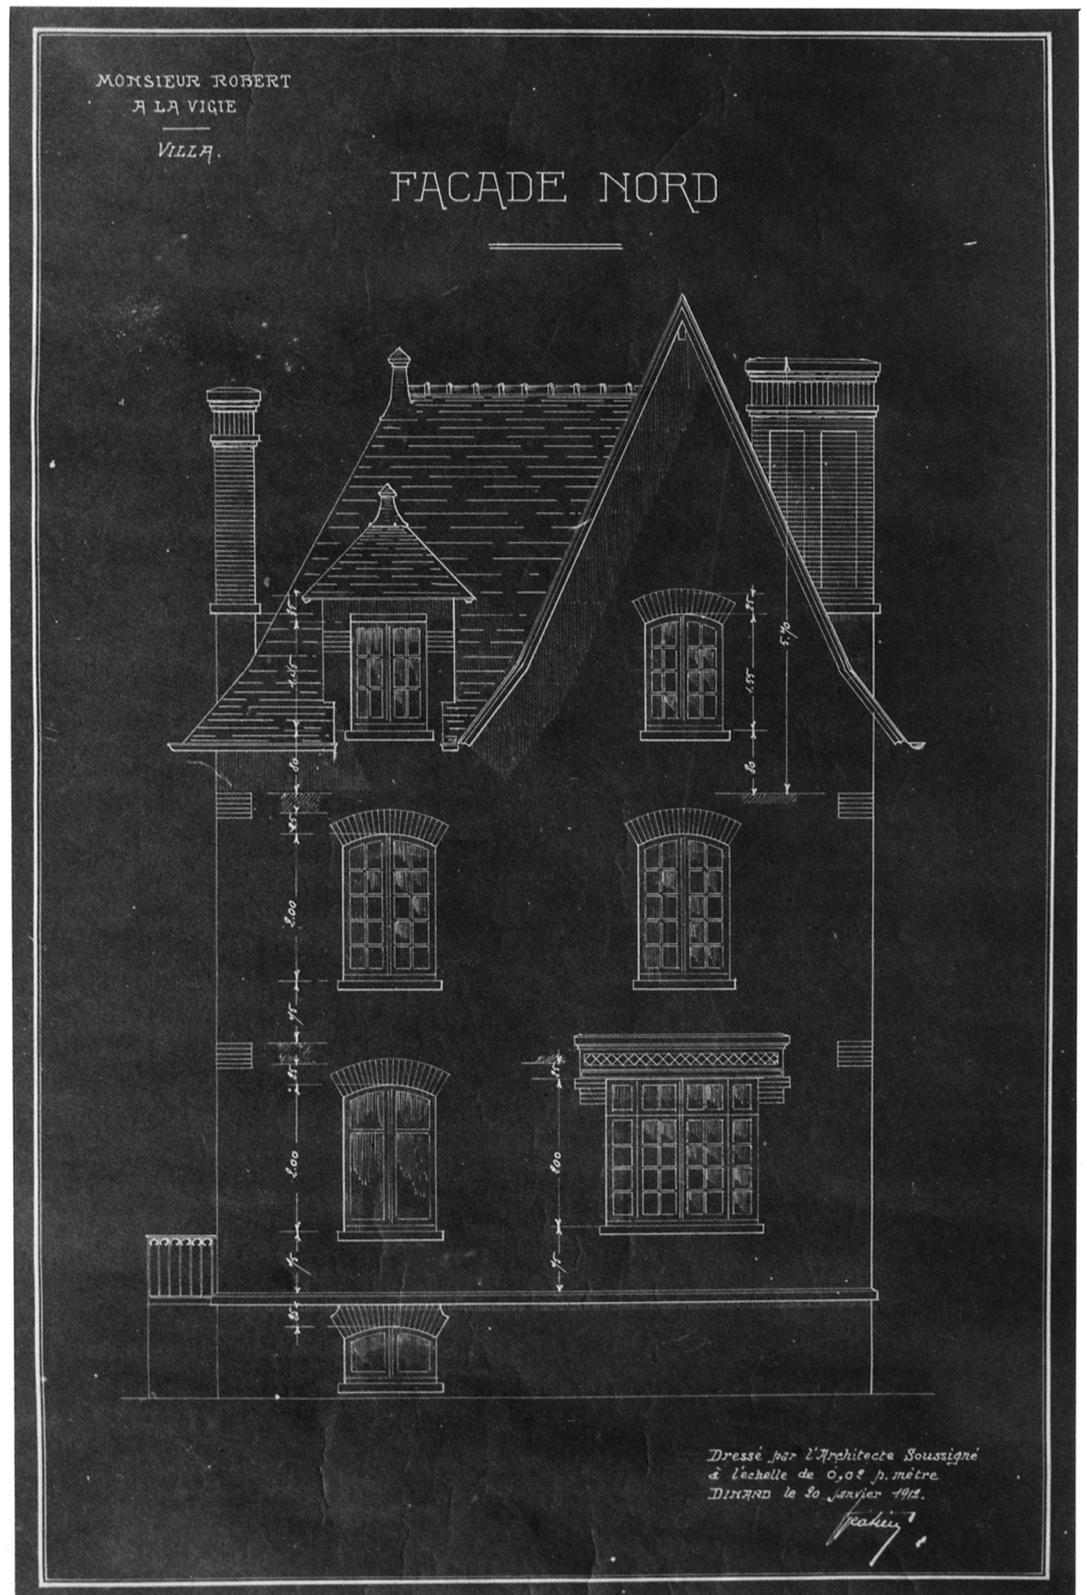


Fig. 1 Vue générale de la maison et des communs prise de face.

Phot. Inv. G. Artur
97 35 0889 X

Fig. 2 Vue de la maison et des communs prise de l'angle de la rue.

Phot. Inv. G. Artur
97 35 0891 X



Fig. 3 Vue générale rapprochée de la façade antérieure de la maison.

Phot. Inv. G. Artur
97 35 0890 X

Fig. 4 Vue générale de la façade postérieure prise du jardin.

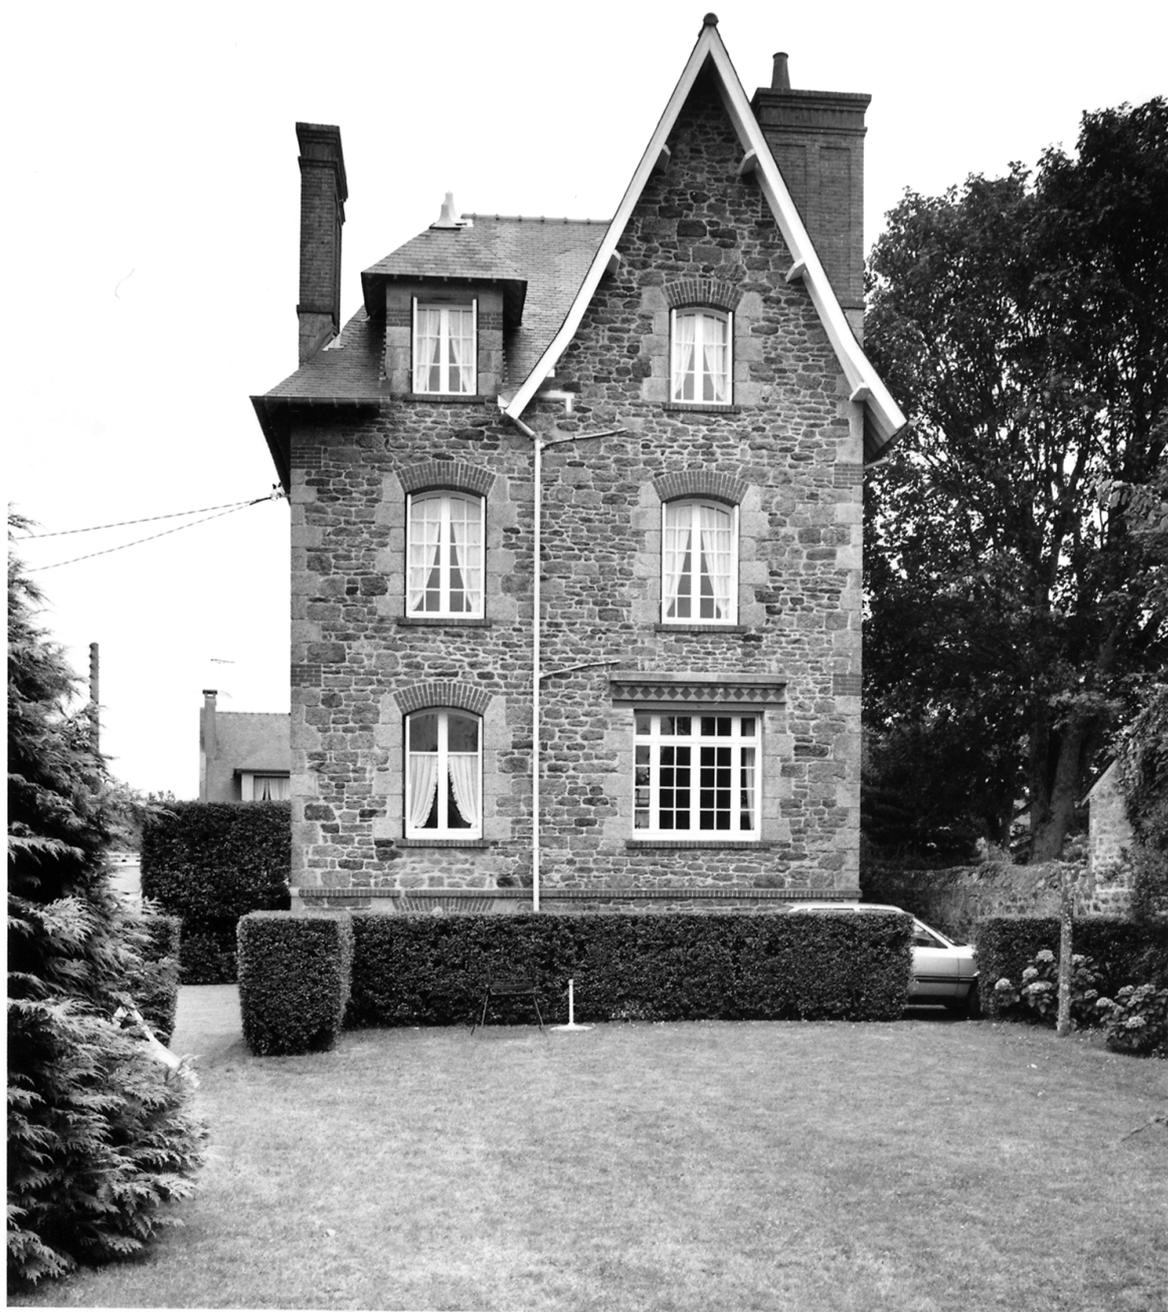
Phot. Inv. G. Artur
97 35 0893 X

Fig. 5 Petit Sirius (garage + logement secondaire), vue générale de la façade sur chemin des Garennnes.

Phot. Inv. G. Artur
97 35 0888 X



Fig. 6 Petit Sirius (garage + logement secondaire), vue générale prise du jardin.

Phot. Inv. G. Artur
97 35 0892 X

